



KOORDINAČNÍ SITUAČNÍ VÝKRES
M 1 : 250

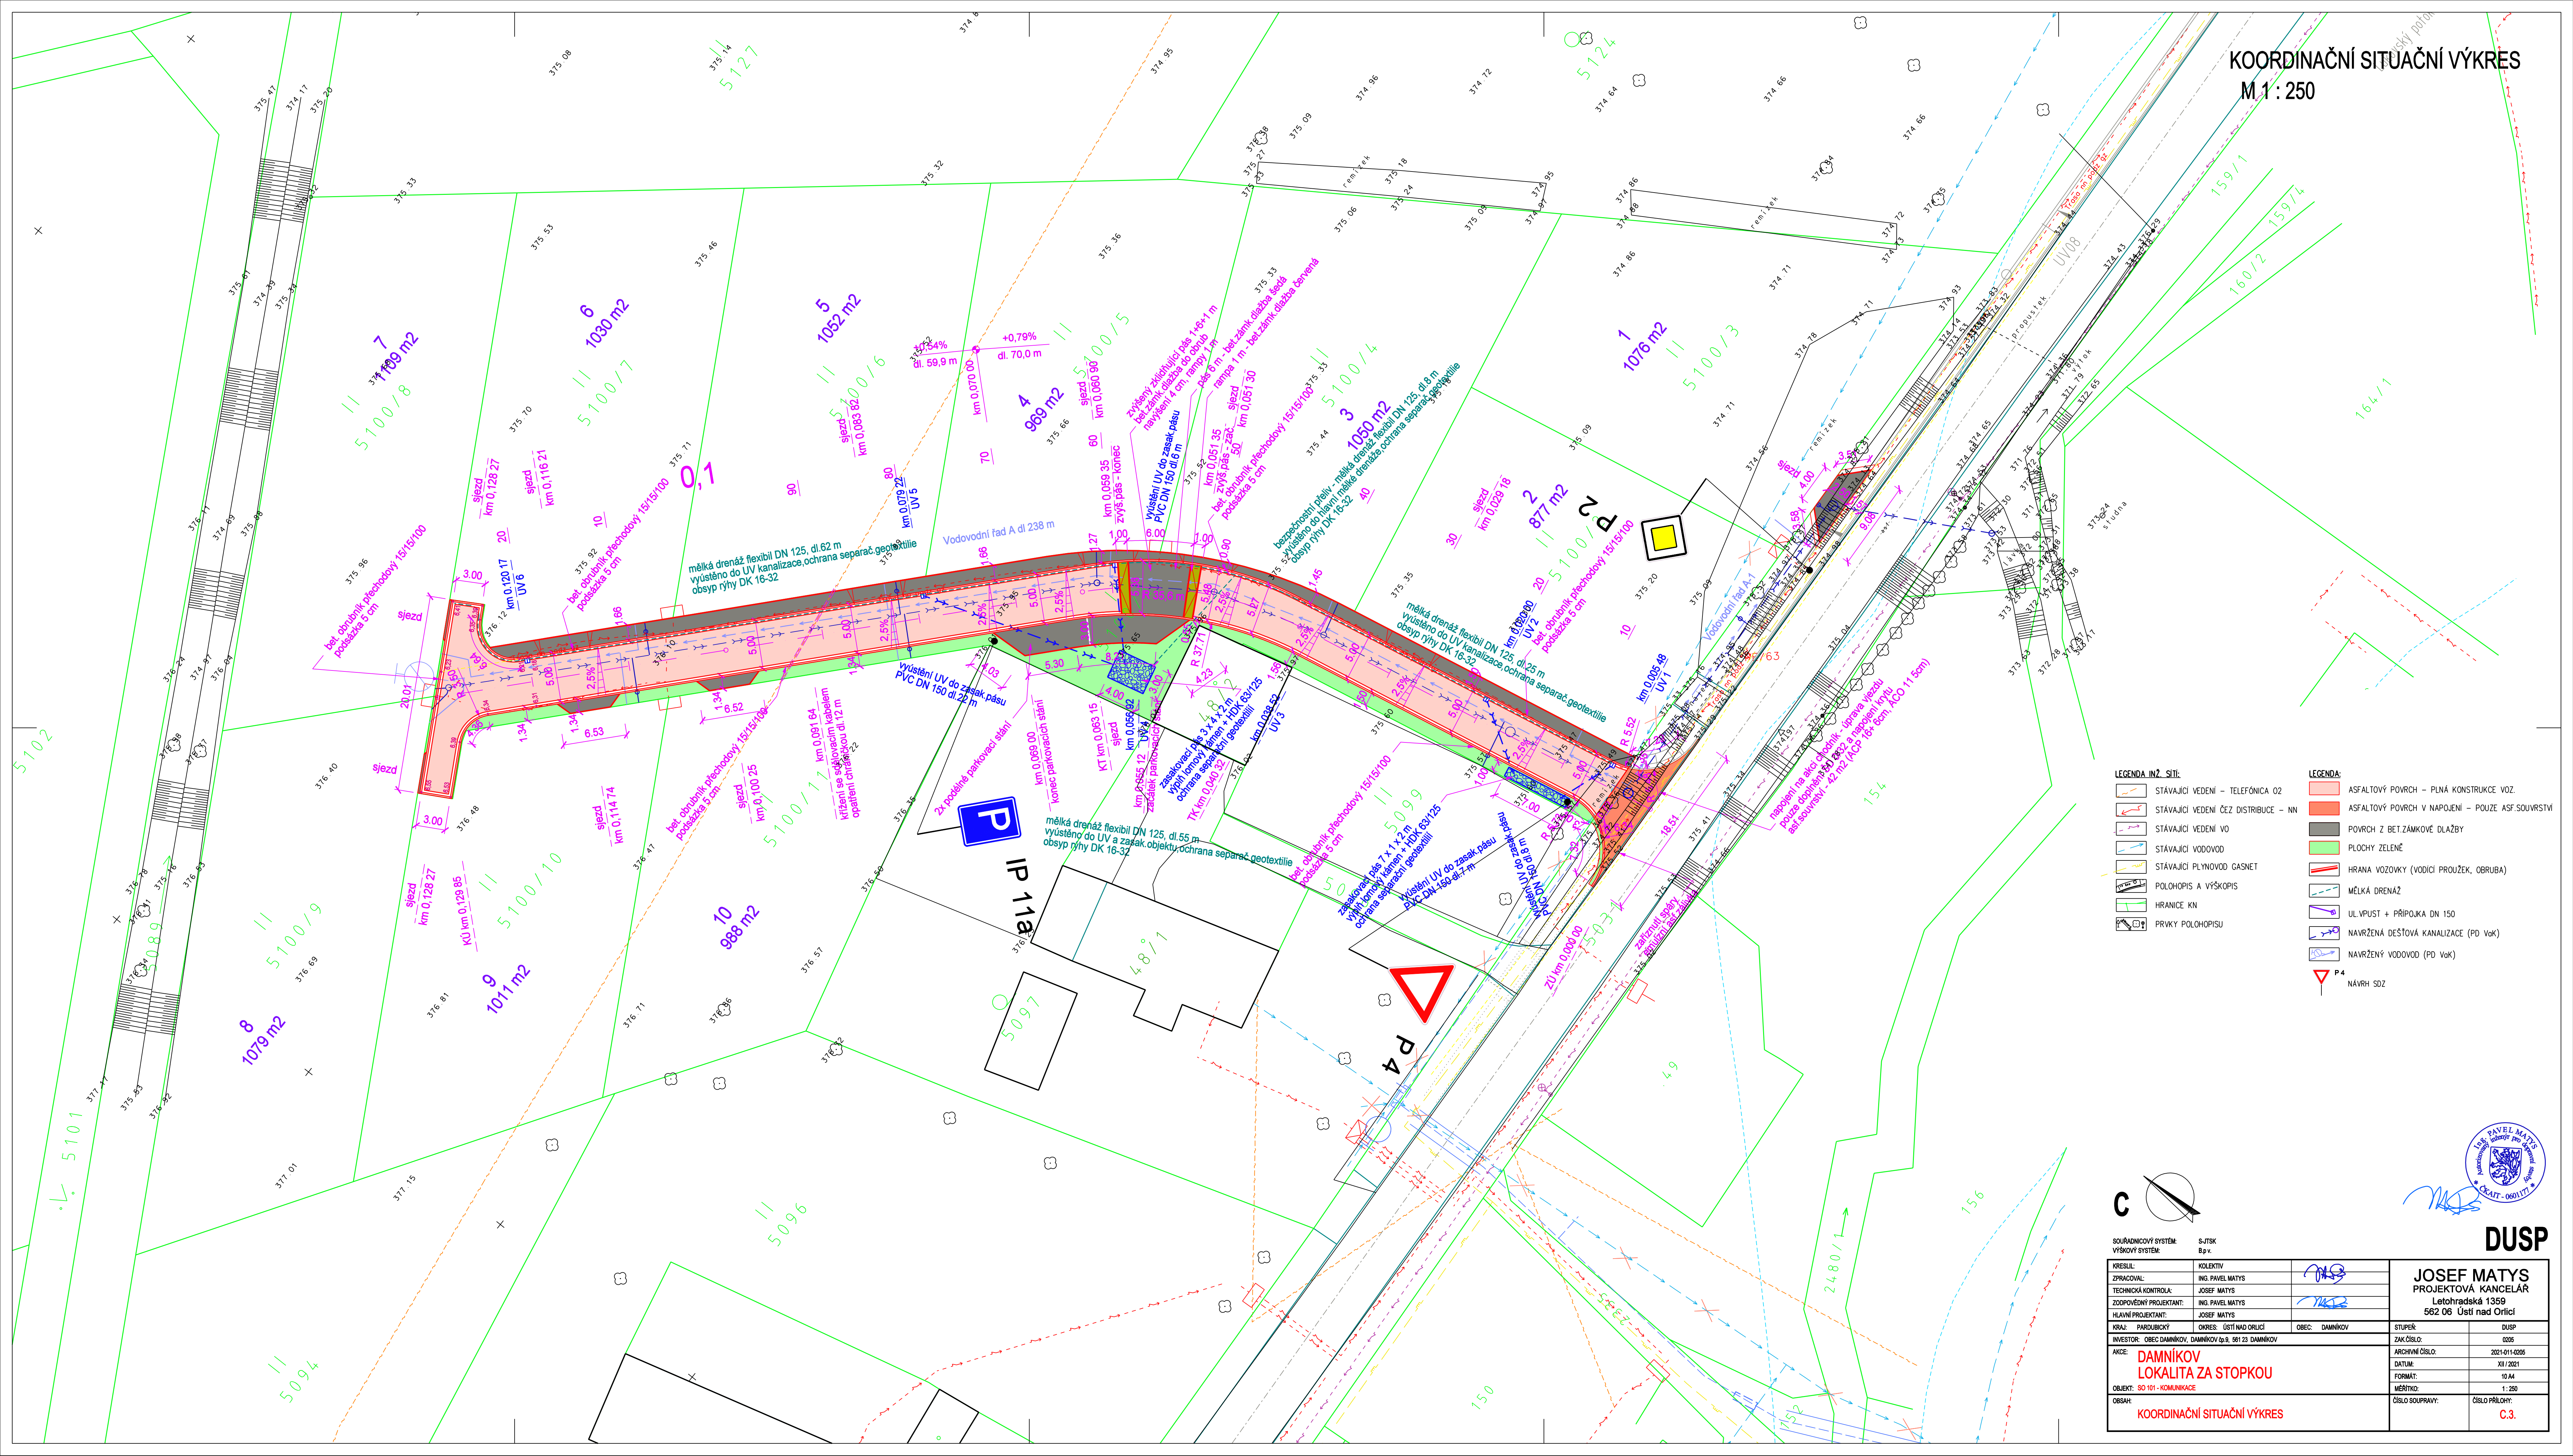


- LEGENDA INŽ. SÍTÍ:**

 - STÁVAJÍCÍ VEDENÍ – TELEFONICA O2
 - STÁVAJÍCÍ VEDENÍ ČEZ DISTRIBUCE – NN
 - STÁVAJÍCÍ VEDENÍ VO
 - STÁVAJÍCÍ VODOVOD
 - STÁVAJÍCÍ PLYNOVOD GASNET
 - POLOHOVIS A VÝŠKOPIS
 - HRANICE KN
 - PRVKY POLOHOVISU
- LEGENDA:**

 - ASFALTOVÝ POVRCH – PLNÁ KONSTRUKCE VOZ.
 - ASFALTOVÝ POVRCH V NÁPOJENÍ – POUZE ASF. SOUVRSTVÍ
 - POVRCH Z BET. ZÁMKOVÉ DLAŽBY
 - PLOCHY ZELENE
 - HRANA VOZOVKY (VODICÍ PROUZEK, OBRUBA)
 - MĚLKÁ DRENÁŽ
 - UL. VPUSŤ + PŘÍPOJKA DN 150
 - NAVRŽENÁ DEŠŤOVÁ KANALIZACE (PD VoK)
 - NAVRŽENÝ VODOVOD (PD VoK)
 - NÁVRH SDZ

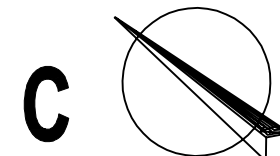

SOUŘADNICOVÝ SYSTÉM: S-JTSK		VÝŠKOVÝ SYSTÉM: B.p.v.		DUSP	
KRESLIL:	KOLEKTIV			JOSEF MATYS PROJEKTOVÁ KANCELÁŘ Letohradská 1359 562 06 Ústí nad Orlicí	
ZPRACOVAL:	ING. PAVEL MATYS				
TECHNICKÁ KONTROLA:	ING. MATYS				
ZODPOVĚDNÝ PROJEKTANT:	ING. PAVEL MATYS				
HLAVNÍ PROJEKTANT:	JOSEF MATYS				
KRAJ: PARDUBICKÝ	OKRES: ÚSTÍ NAD ORLICÍ	OBEC: DAMNÍKOV	STUPEŇ:	DUSP	
INVESTOR: OBEC DAMNÍKOV, DAMNÍKOV tp.9, 561 23 DAMNÍKOV			ZAK.ČÍSLO:	0206	
AKCE:	DAMNÍKOV LOKALITA ZA STOPKOU			ARCHIVNÍ ČÍSLO:	2021-011-0206
OBJEKT: SO 101 - KOMUNIKACE			DATUM:	XII / 2021	
			FORMÁT:	10 A4	
			MĚŘÍTKO:	1 : 250	
OBSAH:			ČÍSLO SOUPRAVY:	ČÍSLO PŘÍLOHY:	
KOORDINAČNÍ SITUAČNÍ VÝKRES				C.3.	

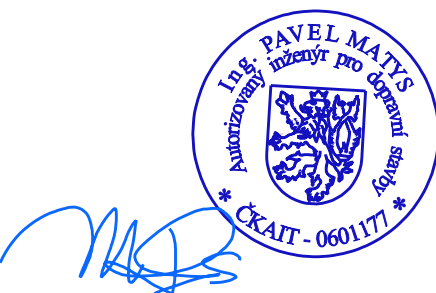

DUSP