



Hanušovice - ul. Školní

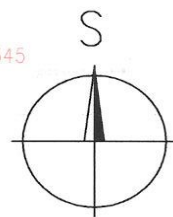

k.ú. Hanušovice

Mapový list č: 5-2/33

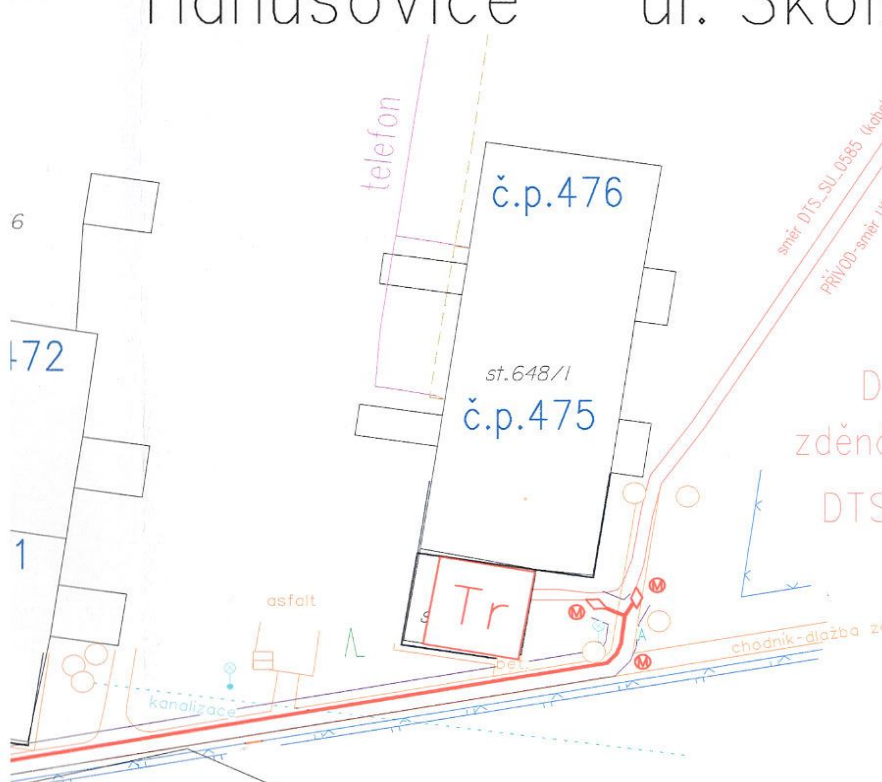

Dosavadní
zděná trafostanice
DTS_SU_0585

MĚSTSKÝ ÚŘAD HANUŠOVICE
odbor výstavby

Dokumentace je ověřena a je součástí
územního rozhodnutí
Spis. zn. Výst. / 133/2016/Jm
ze dne: 4.4.2016

vedoucí odboru výstavby



ul. Havlíčkova

VÝKRES 3x1x120mm²
trasovací délka.....143m
skutečná délka.....918m
153m x 6žil=918m

Základí Škola

LEGENDA: st. 1107

Nové zemní kabelové vedení VN22kV
Dosavadní zemní kabelové vedení VN22kV
ochranné pásmo nového kabelového vedení VN 22kV (1m)

kanalizace

telefon

vedovod

PLYN

ČD-Telematika

oplocení

kr. výhledy, chod.

oplocení



















Měřítko: 1 : 500	Projektovatel: Šula Vlastimil	Autorizoval: Ing. Brabec Jaroslav	Změny pozn.
Kreslil: Šula Vlastimil	Datum: Listopad 2013	Provoz. záměr: ČEZ Distribuce, a.s., VLACHJOS, 7.9.2015	
Stupeň: I	Č. stavby invest.: IV-12-8011573	Formát: A3	
Název stavby / objektu: Hanušovice, Školní, parc. 1577/4, SŽDC-DTS		Investor: ČEZ Distribuce, a.s.	
Název výkresu: KOORDINAČNÍ VÝKRES		Č. výkr.: 15-1117841-002	



ENPRO Energo

ENPRO Energo s.r.o.
Sokolská 137/45, 757 01 Valašské Meziříčí
Pracoviště Bezručova 5

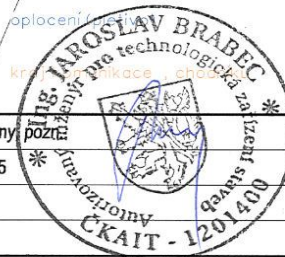

vačů přepětí
(ní)

směr Staré Město, Králíky

směr Jindřichov, Jeseník

ul. Příční

telefon

telefon

železnice ČD

č.p. 194

st. 332

Tr

Nová trafostanice (není součástí této PD)

1577/4

DTS_SU_0101

- výstavba samotné trafostanice není součástí této projektové dokumentace
- do zákaznické trafostanice bude namontován rozvaděč VN 22kV (Schneider Electric SM6, IM, IM, IMB)
- nové zemní kabely budou ukončeny pomocí vnitřních koncovek POLT 24 D/1X1 a omezovače budou instalovány na přívodní kabel VN 22kV přivedený z venkovního vedení směr Hanušovice nádraží ČD, Šumperk

st. 308/1