Přechodné dopravní značení sil. II/369 ul. Hlavní v Hanušovicích.

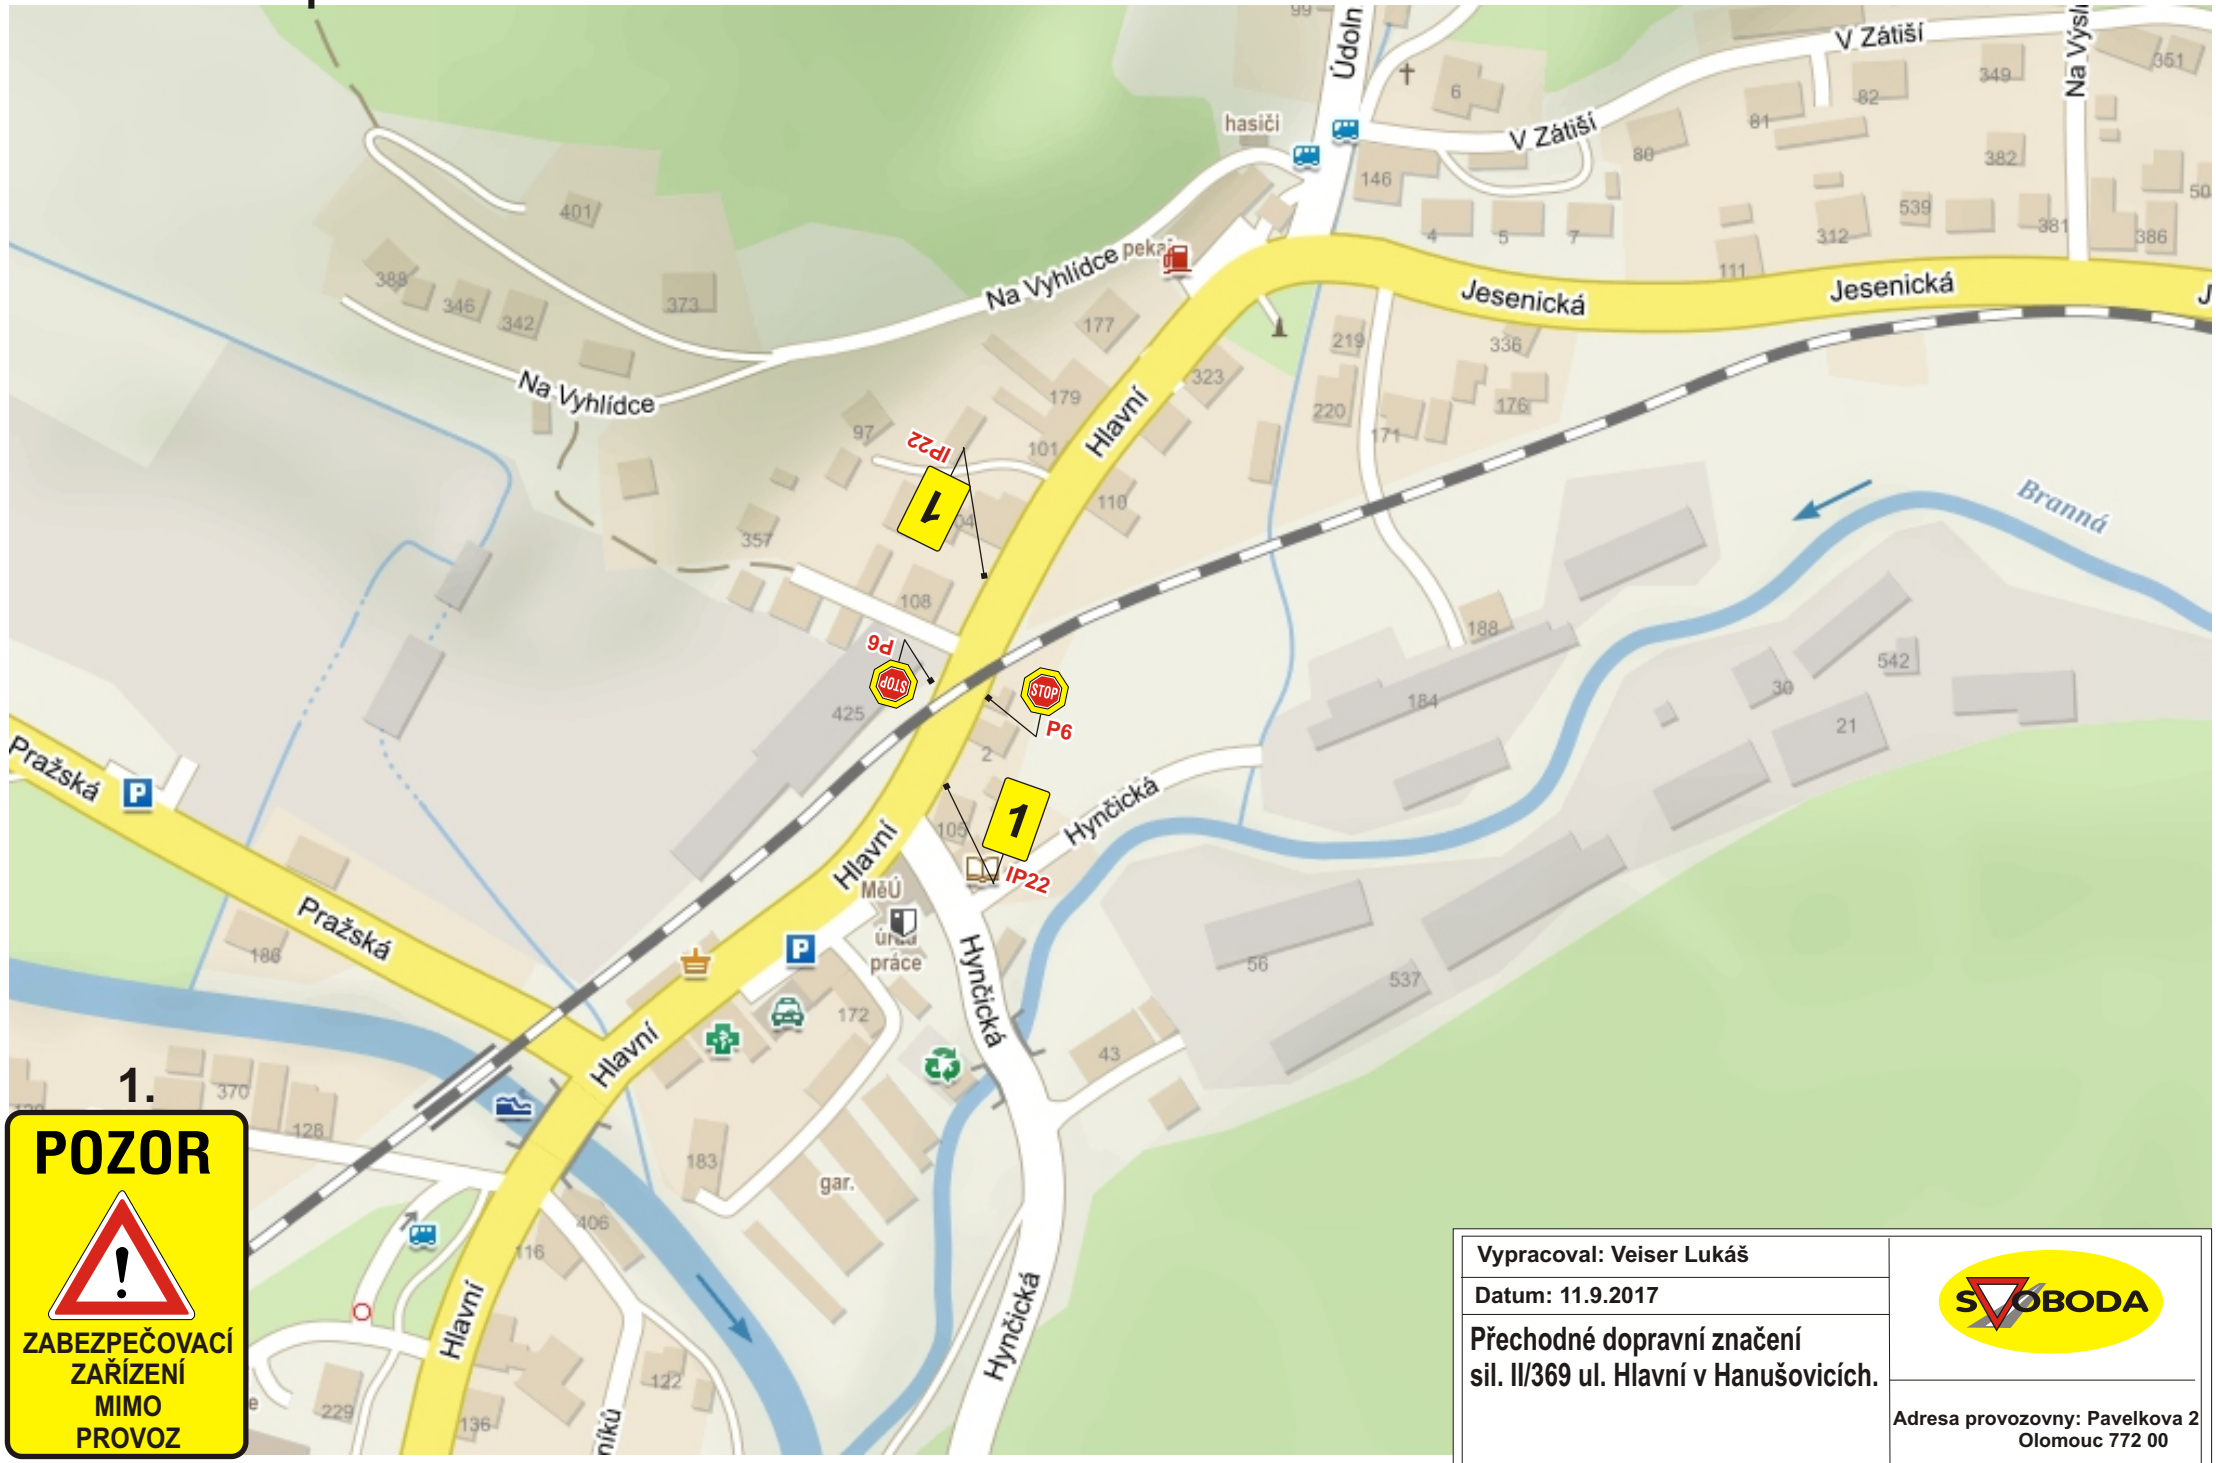

Vypracoval: Veiser Lukáš	SVOBODA
Datum: 11.9.2017	
Přechodné dopravní značení sil. II/369 ul. Hlavní v Hanušovicích.	Adresa provozovny: Pavelkova 2 Olomouc 772 00