

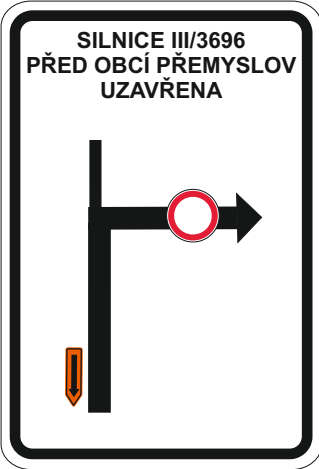
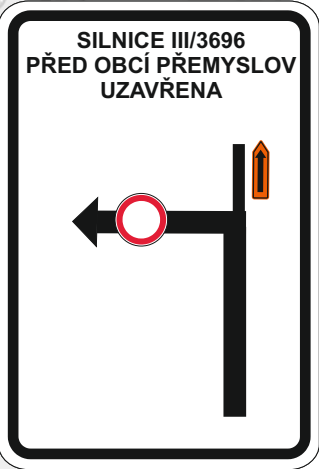
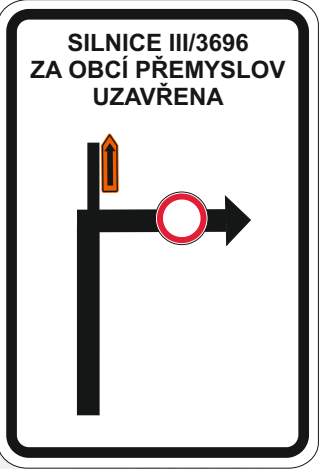


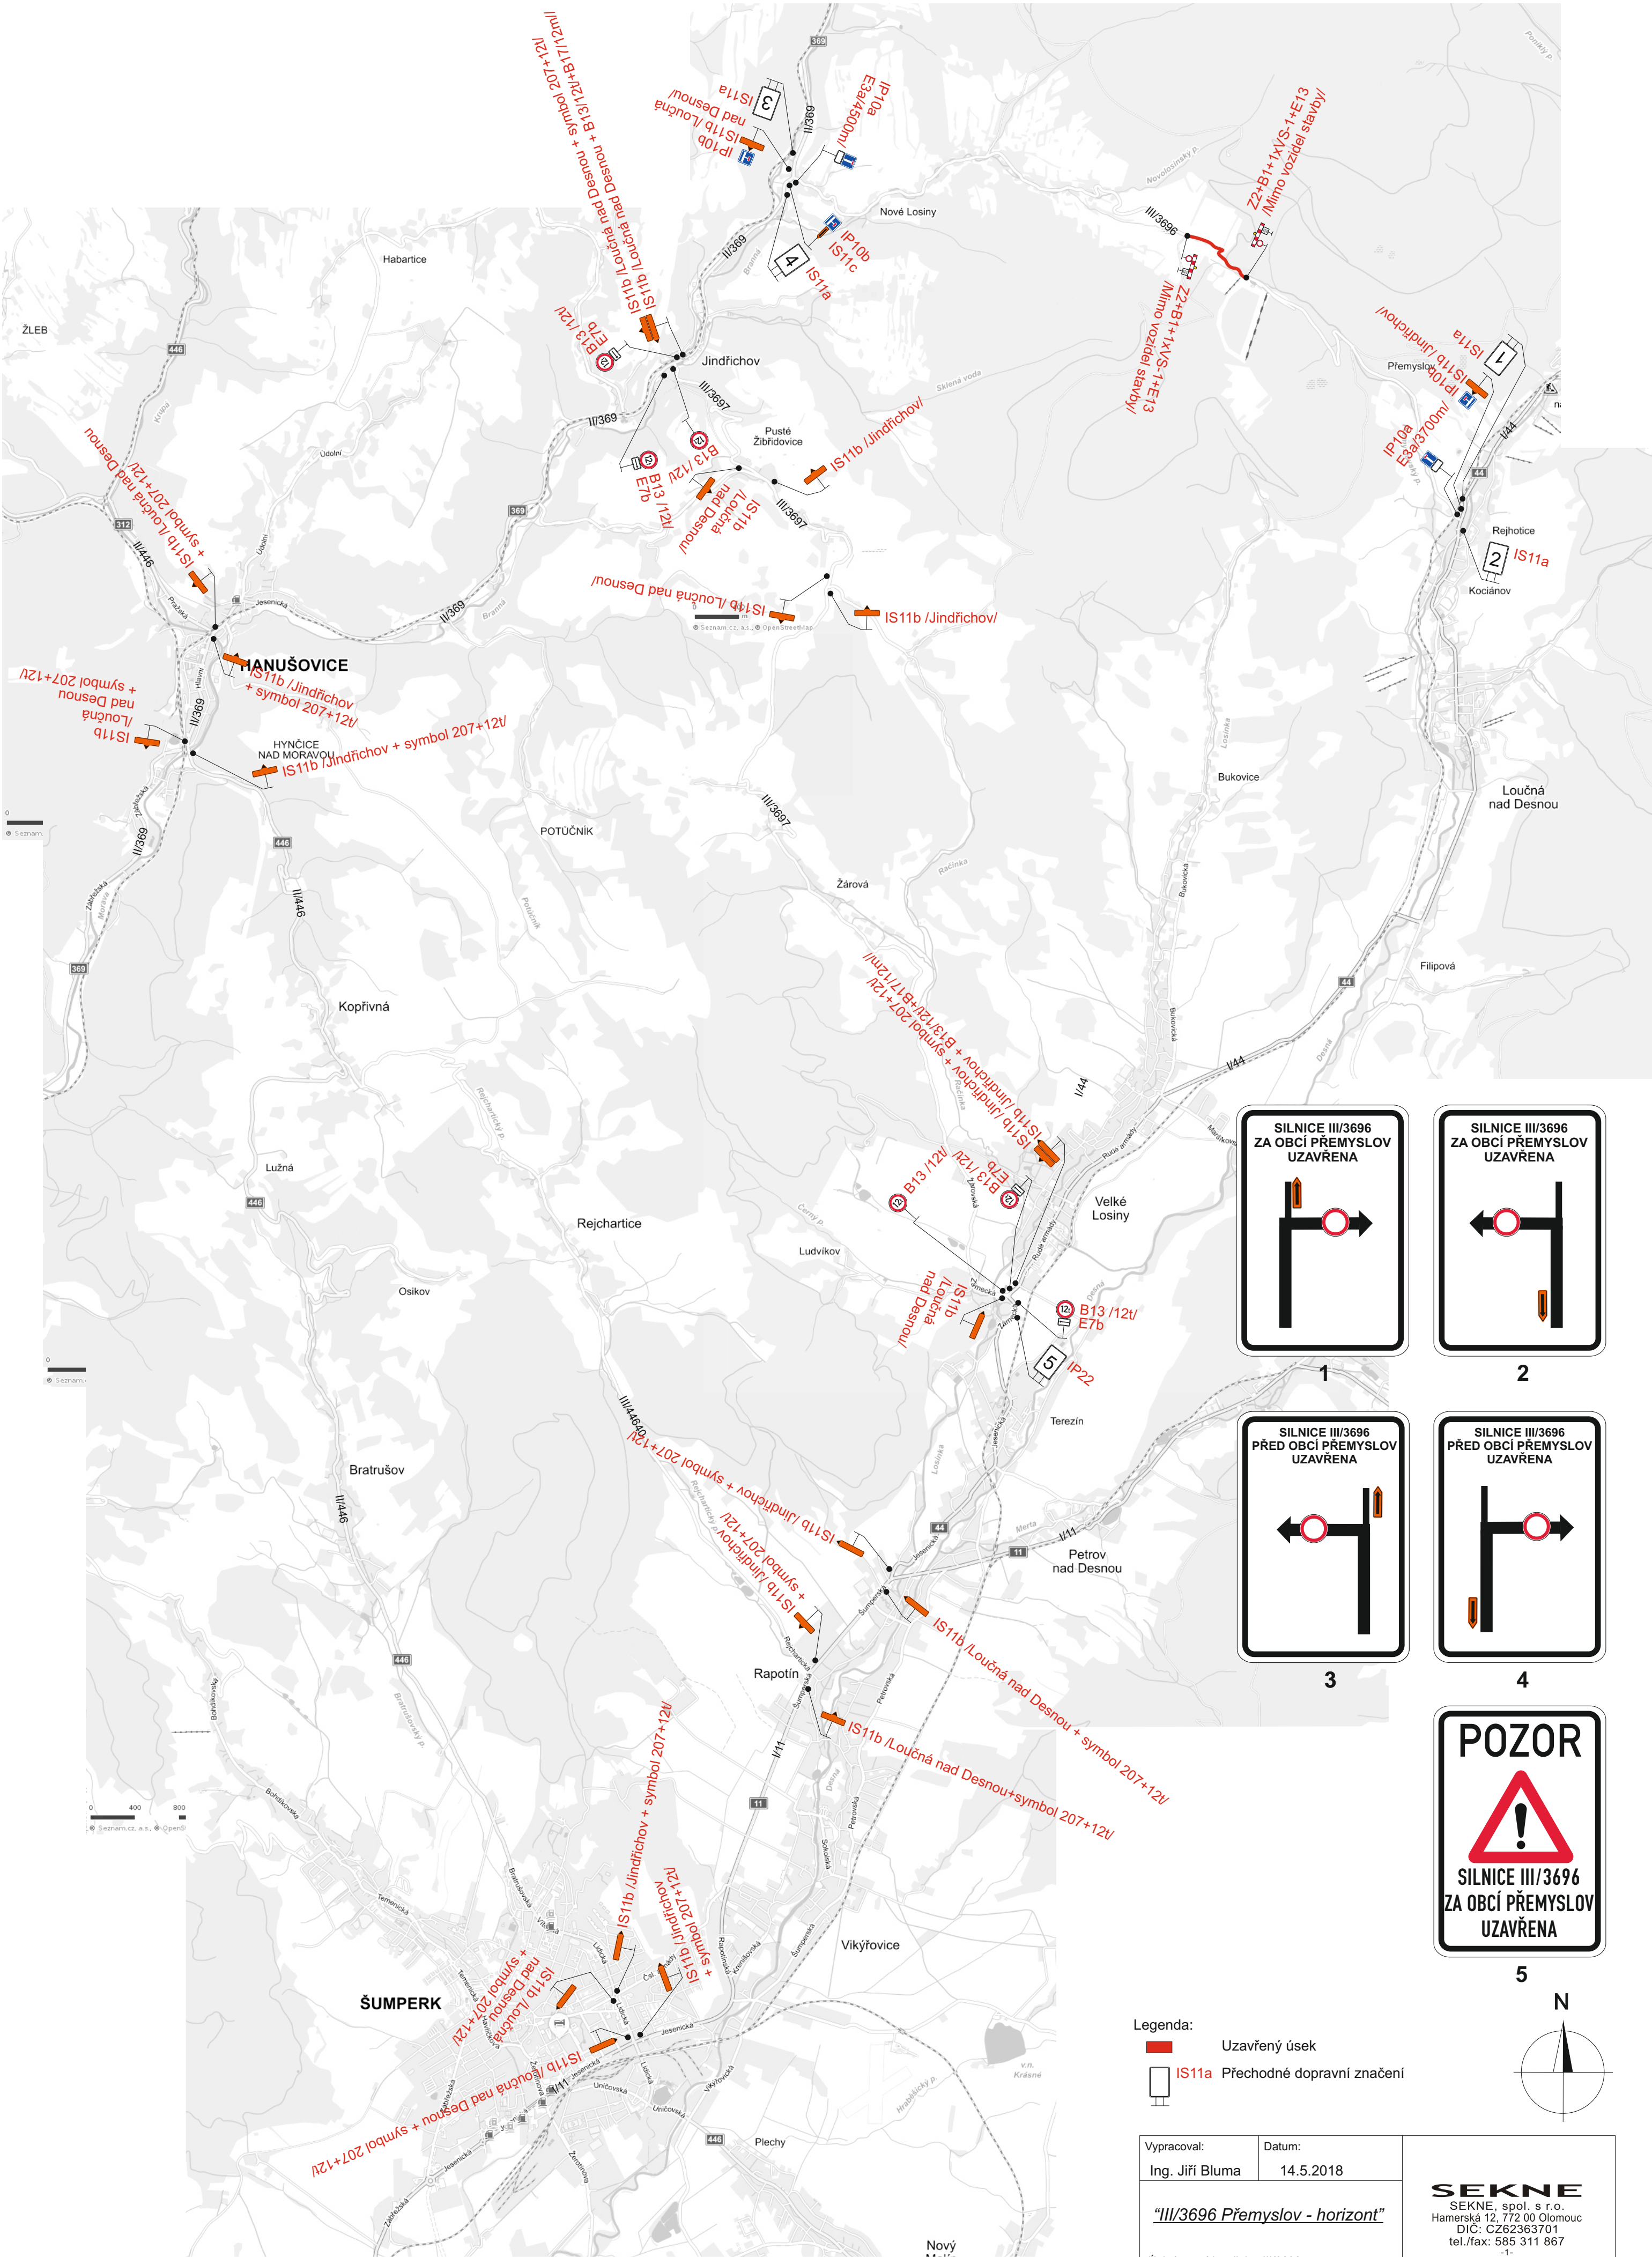

- Legenda:
- Uzavřený úsek
 - IS11a Přechodné dopravní značení

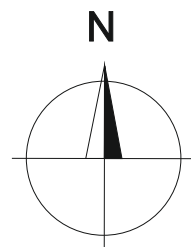

Vypracoval:	Datum:	SEKNE SEKNE, spol. s r.o. Hamerská 12, 772 00 Olomouc DIČ: CZ62363701 tel./fax: 585 311 867 -1-
Ing. Jiří Bluma	14.5.2018	
<u>“III/3696 Přemyslov - horizont”</u>		
Úplná uzavírka silnice III/3696		
Přechodné dopravní značení		