
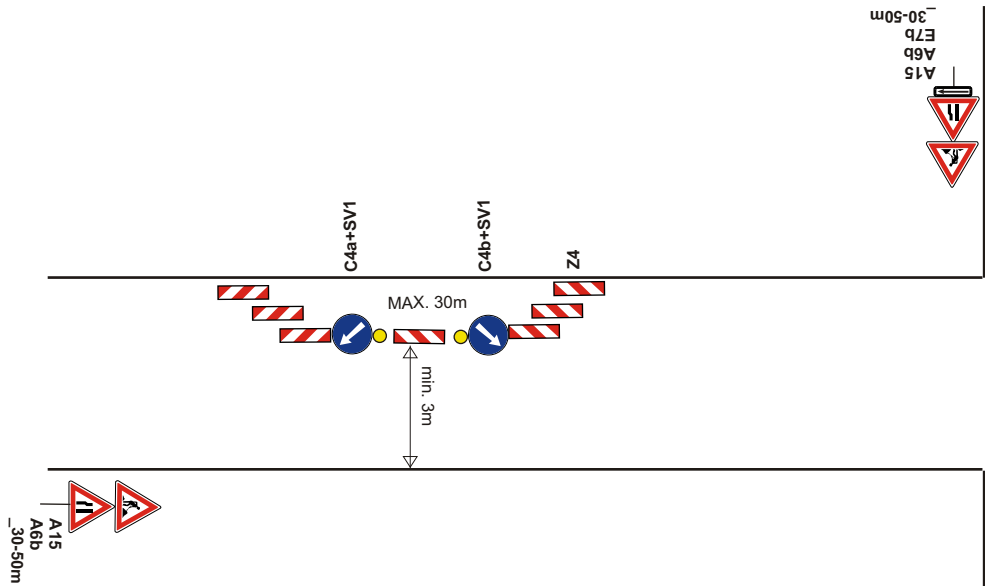
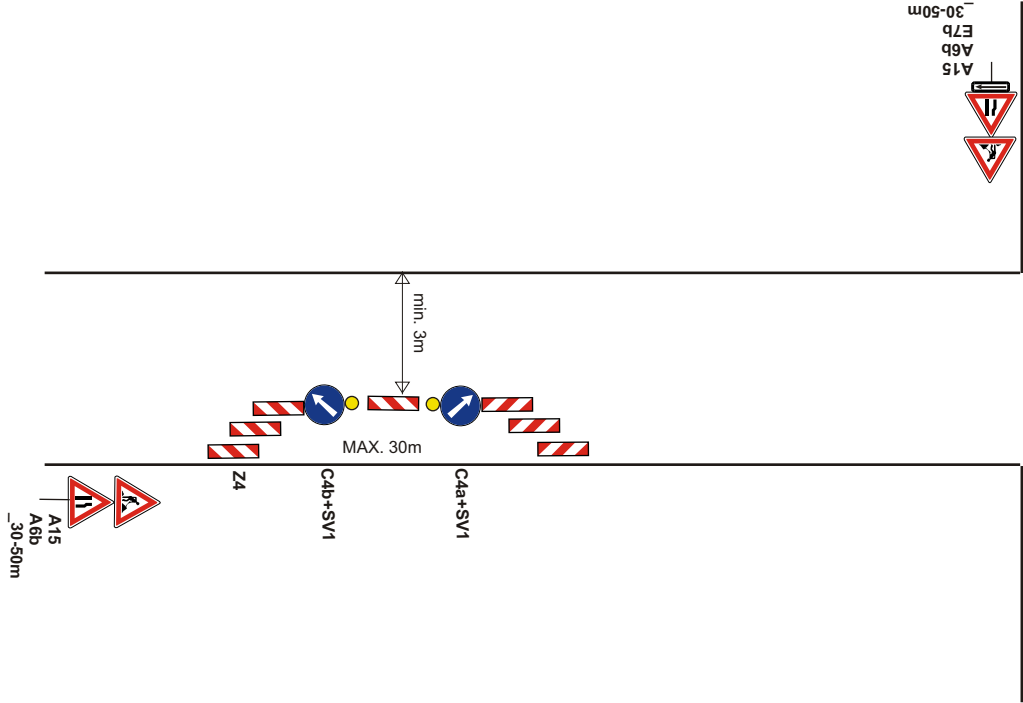


Částečná uzavírka sil. II/446 ul. Pražská v Hanušovicích.

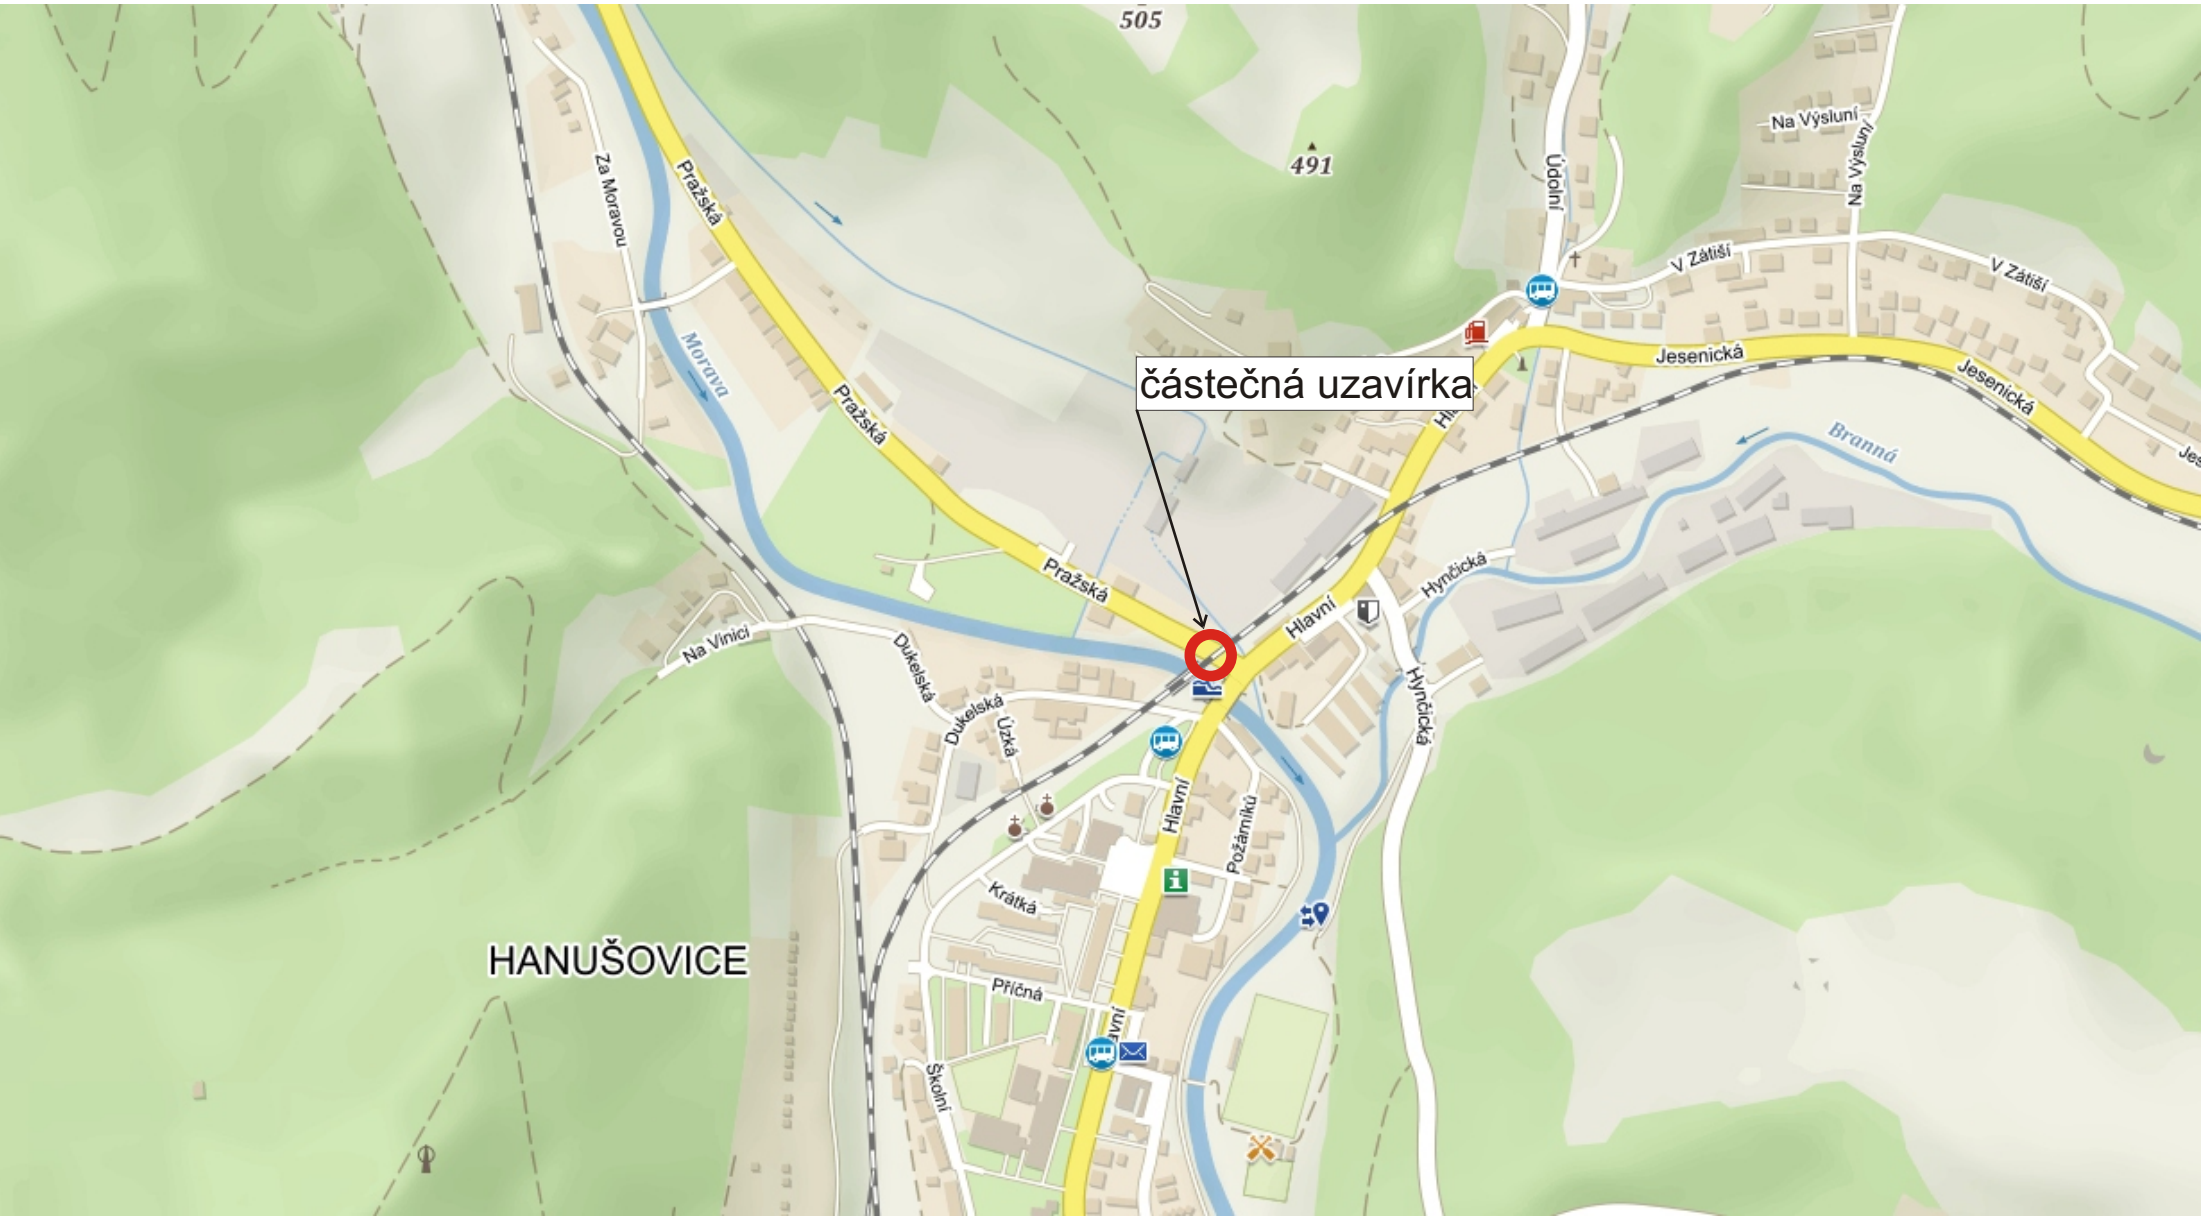

Vypracoval: Veiser Lukáš	
Datum: 28.5.2018	
Částečná uzavírka sil. II/446 ul. Pražská v Hanušovicích.	Adresa provozovny: Pavelkova 2 Olomouc 772 00