



# Částečná uzavírka sil. II/369 ul. Hlavní a VPÚK ul. Nádražní v Hanušovicích.

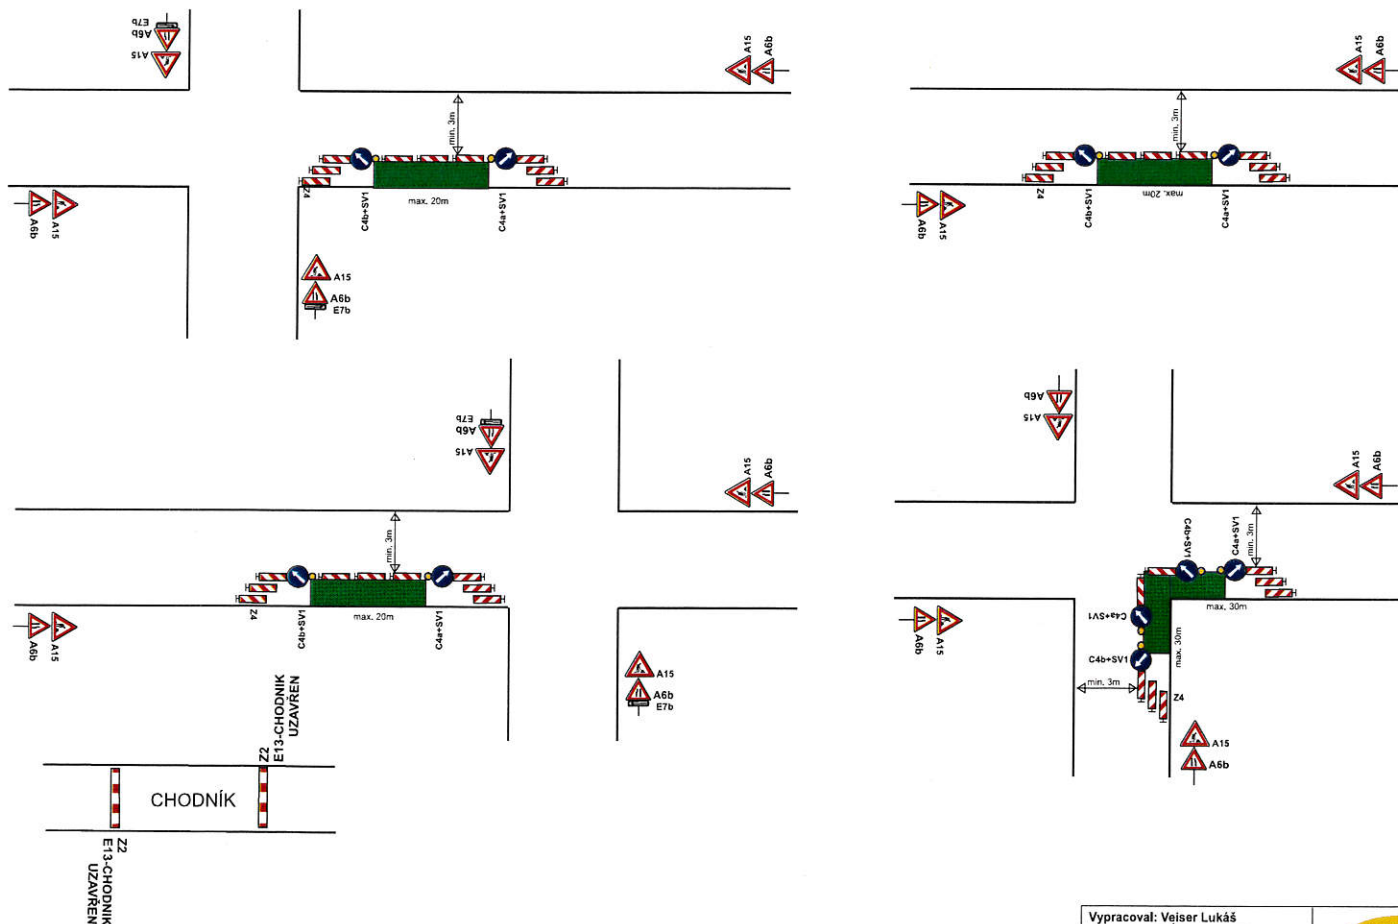

Pro zajištění bezpečnosti a plynulosti silničního provozu bude při nedostatečných rozhledových podmínkách (např. umístění vozidel stavby v prostoru pracovního místa na komunikaci, umístění staveništního materiálu a techniky atd...), při tvorbě kolon a při snížené viditelnosti (mlha, sněžení, hustý déšť apod.), provoz řízen aplikací ručního řízení provozu náležitě poučenou osobou na místě akce za podmínek, dle ust. § 79 zák. 361/2000 Sb., která bude vybavena a označena dle vyhlášky č. 294/2015 Sb.

|   |                                                      |
|---|------------------------------------------------------|
| Vypracoval: Veiser Lukáš<br>Datum: 6.10.2021<br>Částečná uzavírka sil. II/369<br>ul. Hlavní a VPÚK ul. Nádražní<br>v Hanušovicích. | <br>Adresa provozovny: Pavelkova 2<br>Olomouc 772 00 |
|---|------------------------------------------------------|

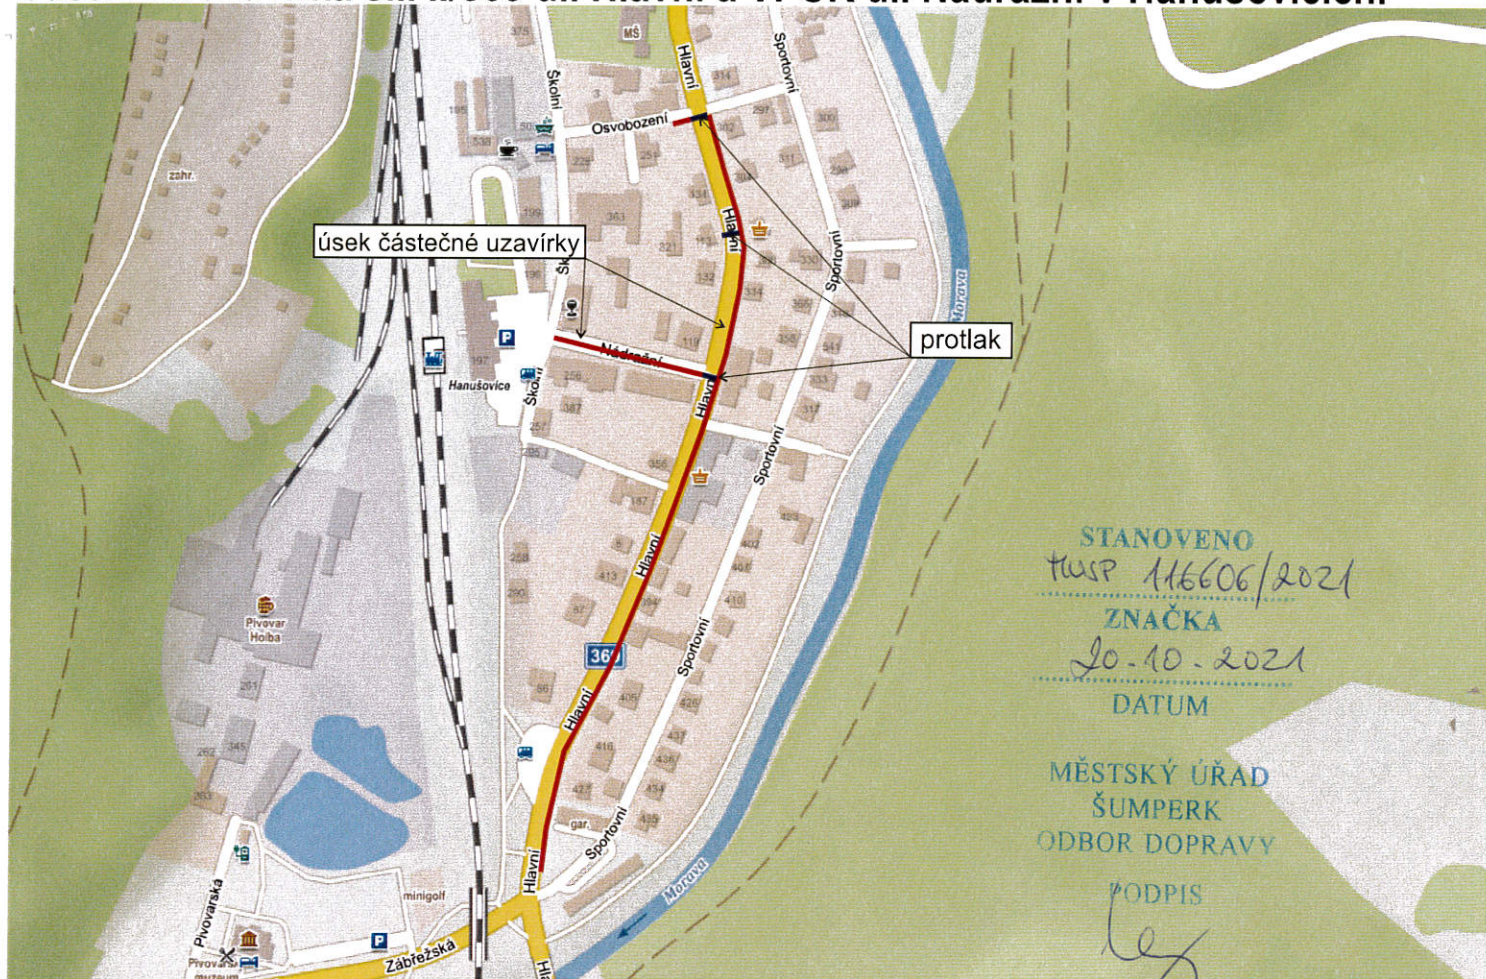

