
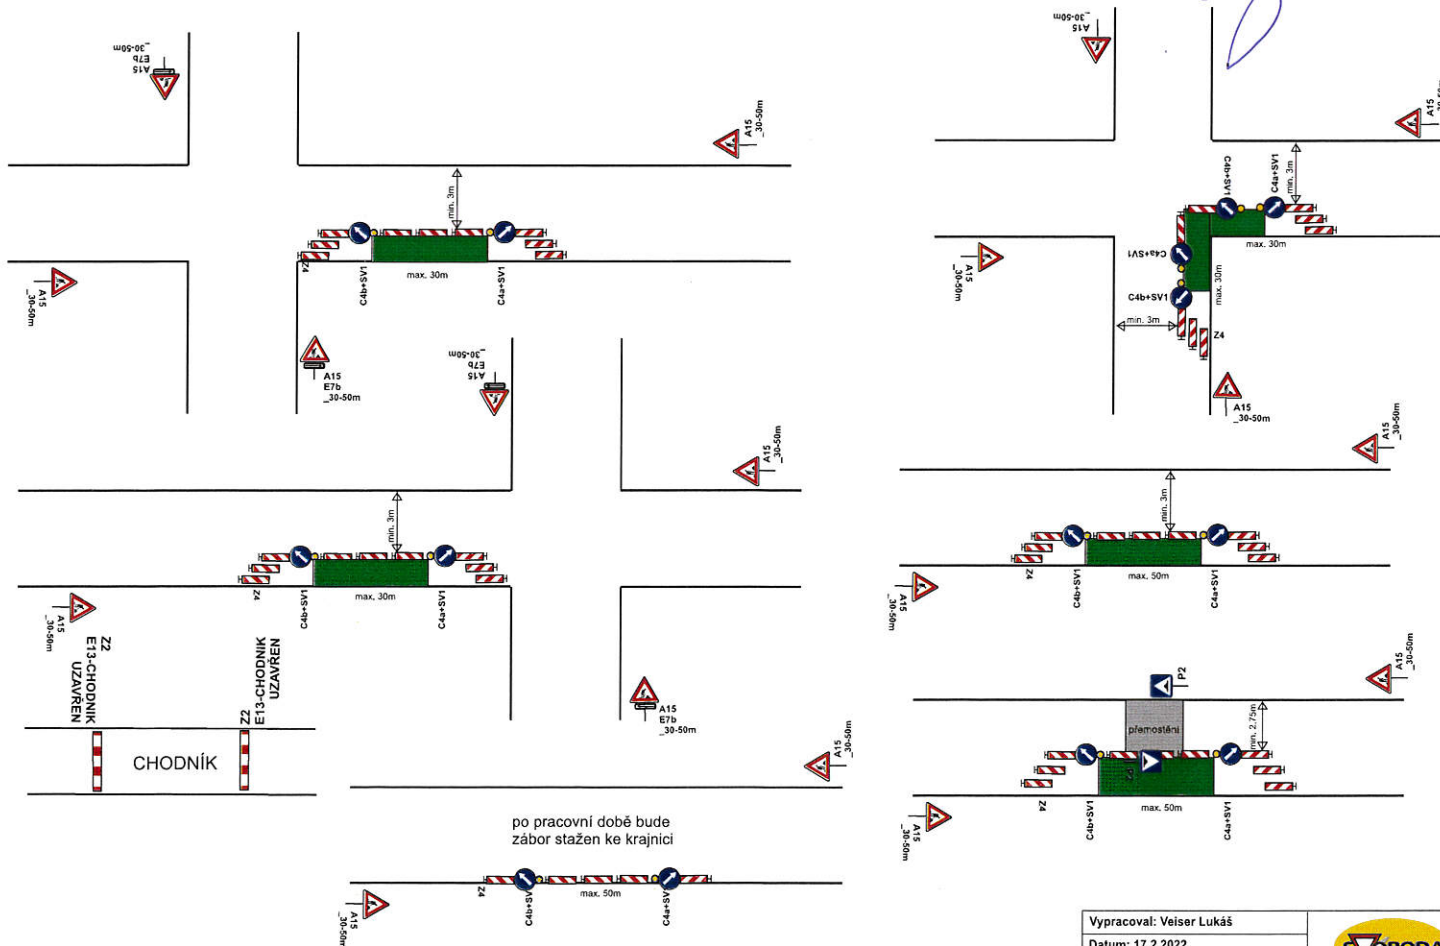


Dotčený úsek dk. 11/446 a 11/369 v HANUŠOVICÍCH.

Částečná uzavírka sil. II/369 ul. Hlavní v Hanušovicích

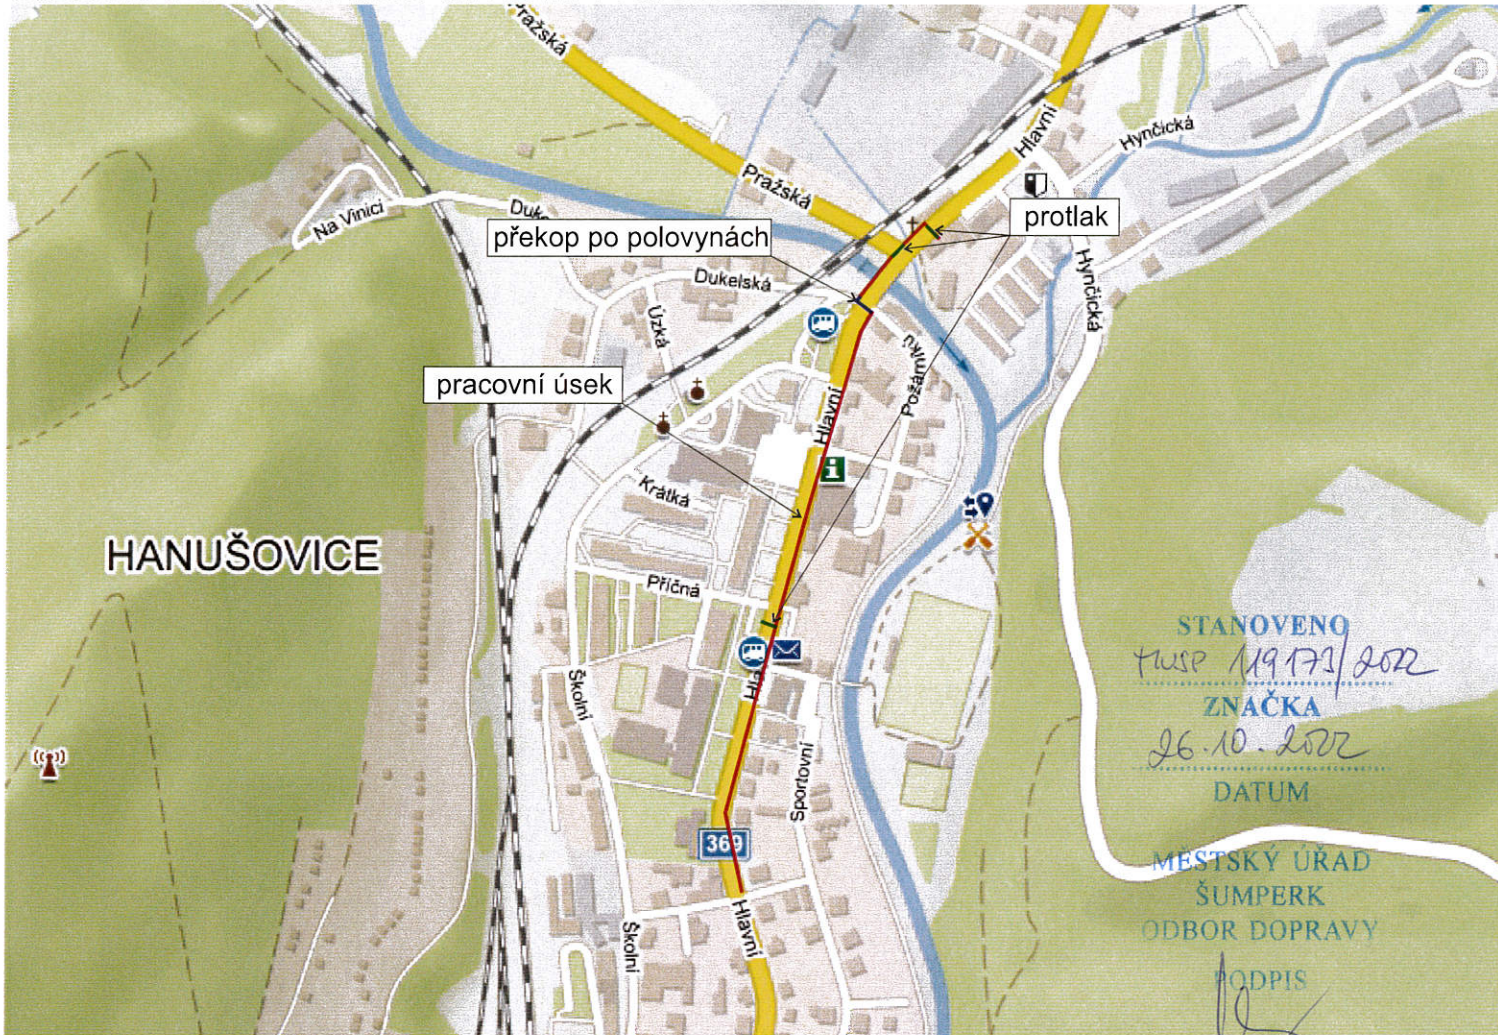

Pro zajištění bezpečnosti a plynulosti silničního provozu bude při nedostatečných rozhledových podmínkách (např. umístění vozidel stavby v prostoru pracovního místa na komunikaci, umístění staveništního materiálu a techniky atd...), při tvorbě kolon a při snížené viditelnosti (mlha, sněžení, hustý déšť apod.), provoz řízen aplikací ručního provozu náležitě poučenou osobou na místě akce za podmínek, dle ust. § 79 zák. 361/2000 Sb., která bude vybavena a označena dle vyhlášky č. 294/2015 Sb.

Vypracoval: Veiser Lukáš Datum: 17.2.2022 Částečná uzavírka sil. II/369 ul. Hlavní v Hanušovicích	 Adresa provozovny: Pavelkova 2 Olomouc 772 00
--	--