


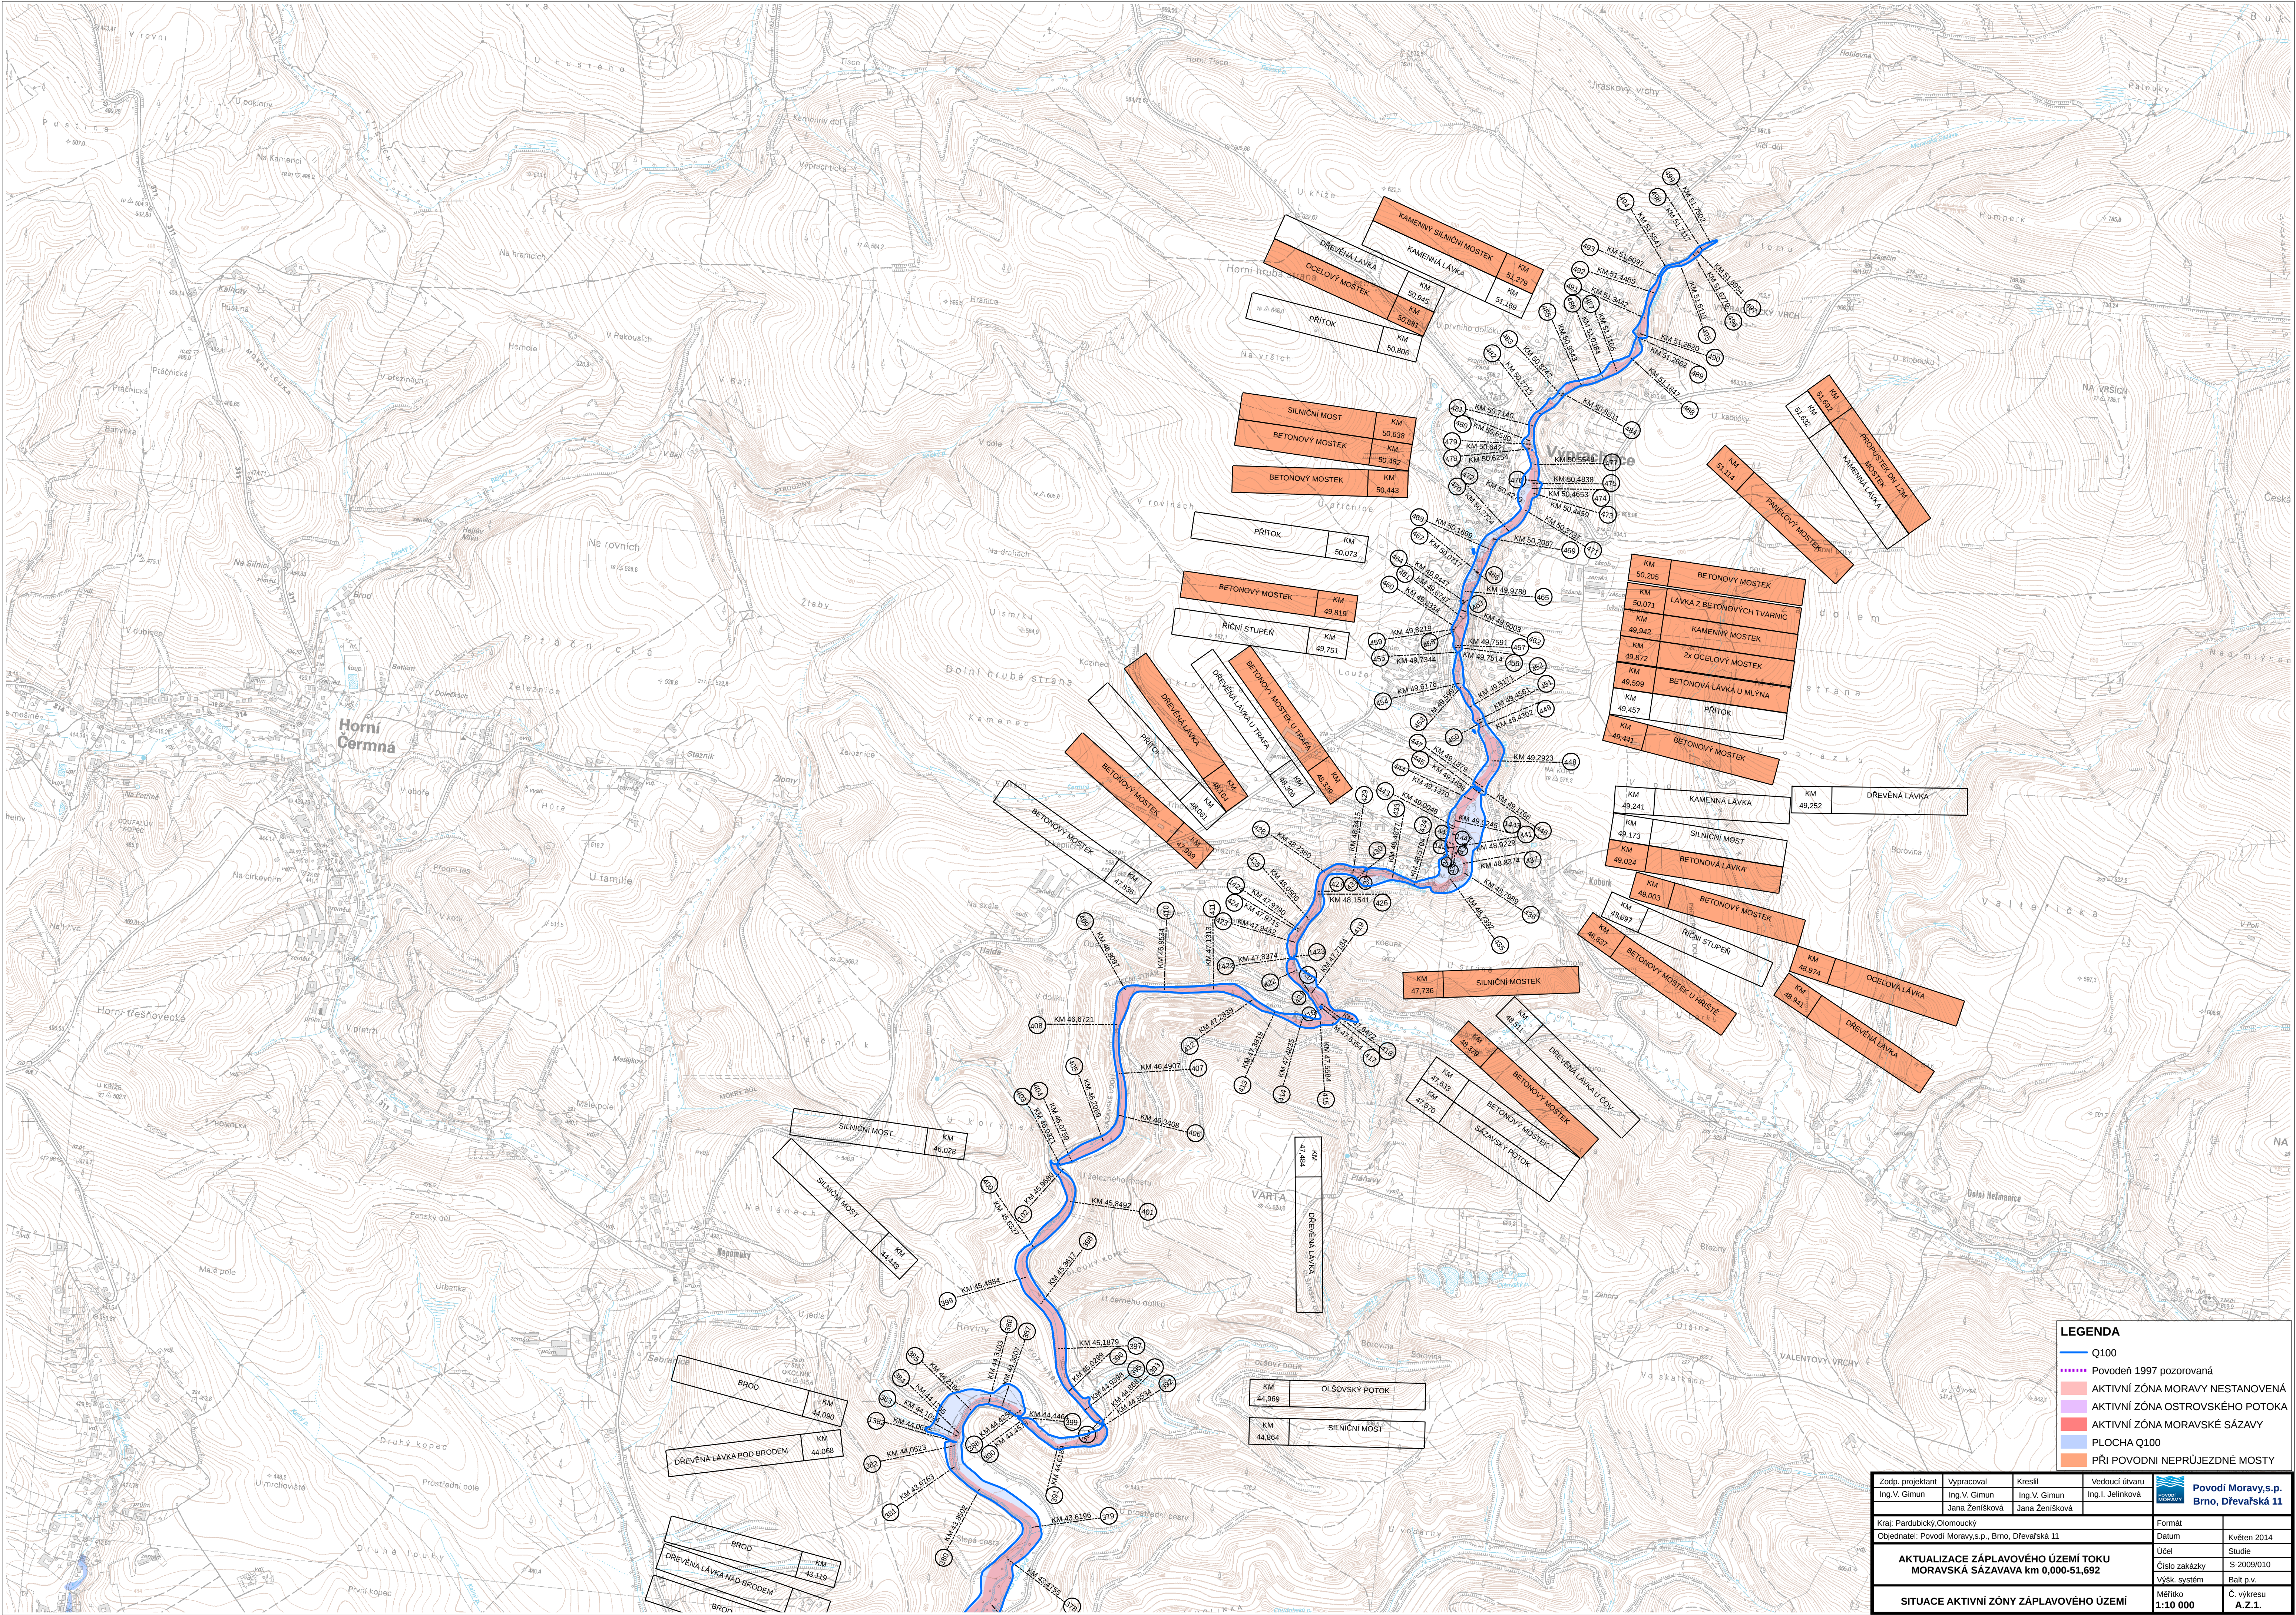

LEGENDA

- Q100
- Povodeň 1997 pozorovaná
- AKTIVNÍ ZÓNA MORAVY NESTANOVENÁ
- AKTIVNÍ ZÓNA OSTROVSKÉHO POTOKA
- AKTIVNÍ ZÓNA MORAVSKÉ SÁZAVY
- PLOCHA Q100
- PŘI POVODNI NEPRŮJEZDNÉ MOSTY

Zodp. projektant	Vypracoval	Kreslil	Vedoucí útvaru		Povodí Moravy, s.p. Brno, Dřevařská 11
Ing. V. Gimun	Ing. V. Gimun	Ing. V. Gimun	Ing. J. Jelníková		
Kraj: Pardubický, Olomoucký				Formát	
Objednatel: Povodí Moravy, s.p., Brno, Dřevařská 11				Datum	Květen 2014
AKTUALIZACE ZÁPLAVOVÉHO ÚZEMÍ TOKU MORAVSKÁ SÁZAVA km 0,000-51,692				Účel	Studie
				Číslo zakázky	S-2009/010
				Výšk. systém	Balt. p.v.
SITUACE AKTIVNÍ ZÓNY ZÁPLAVOVÉHO ÚZEMÍ				Měřítko	Č. výkresu A.Ž.1.
				1:10 000	