


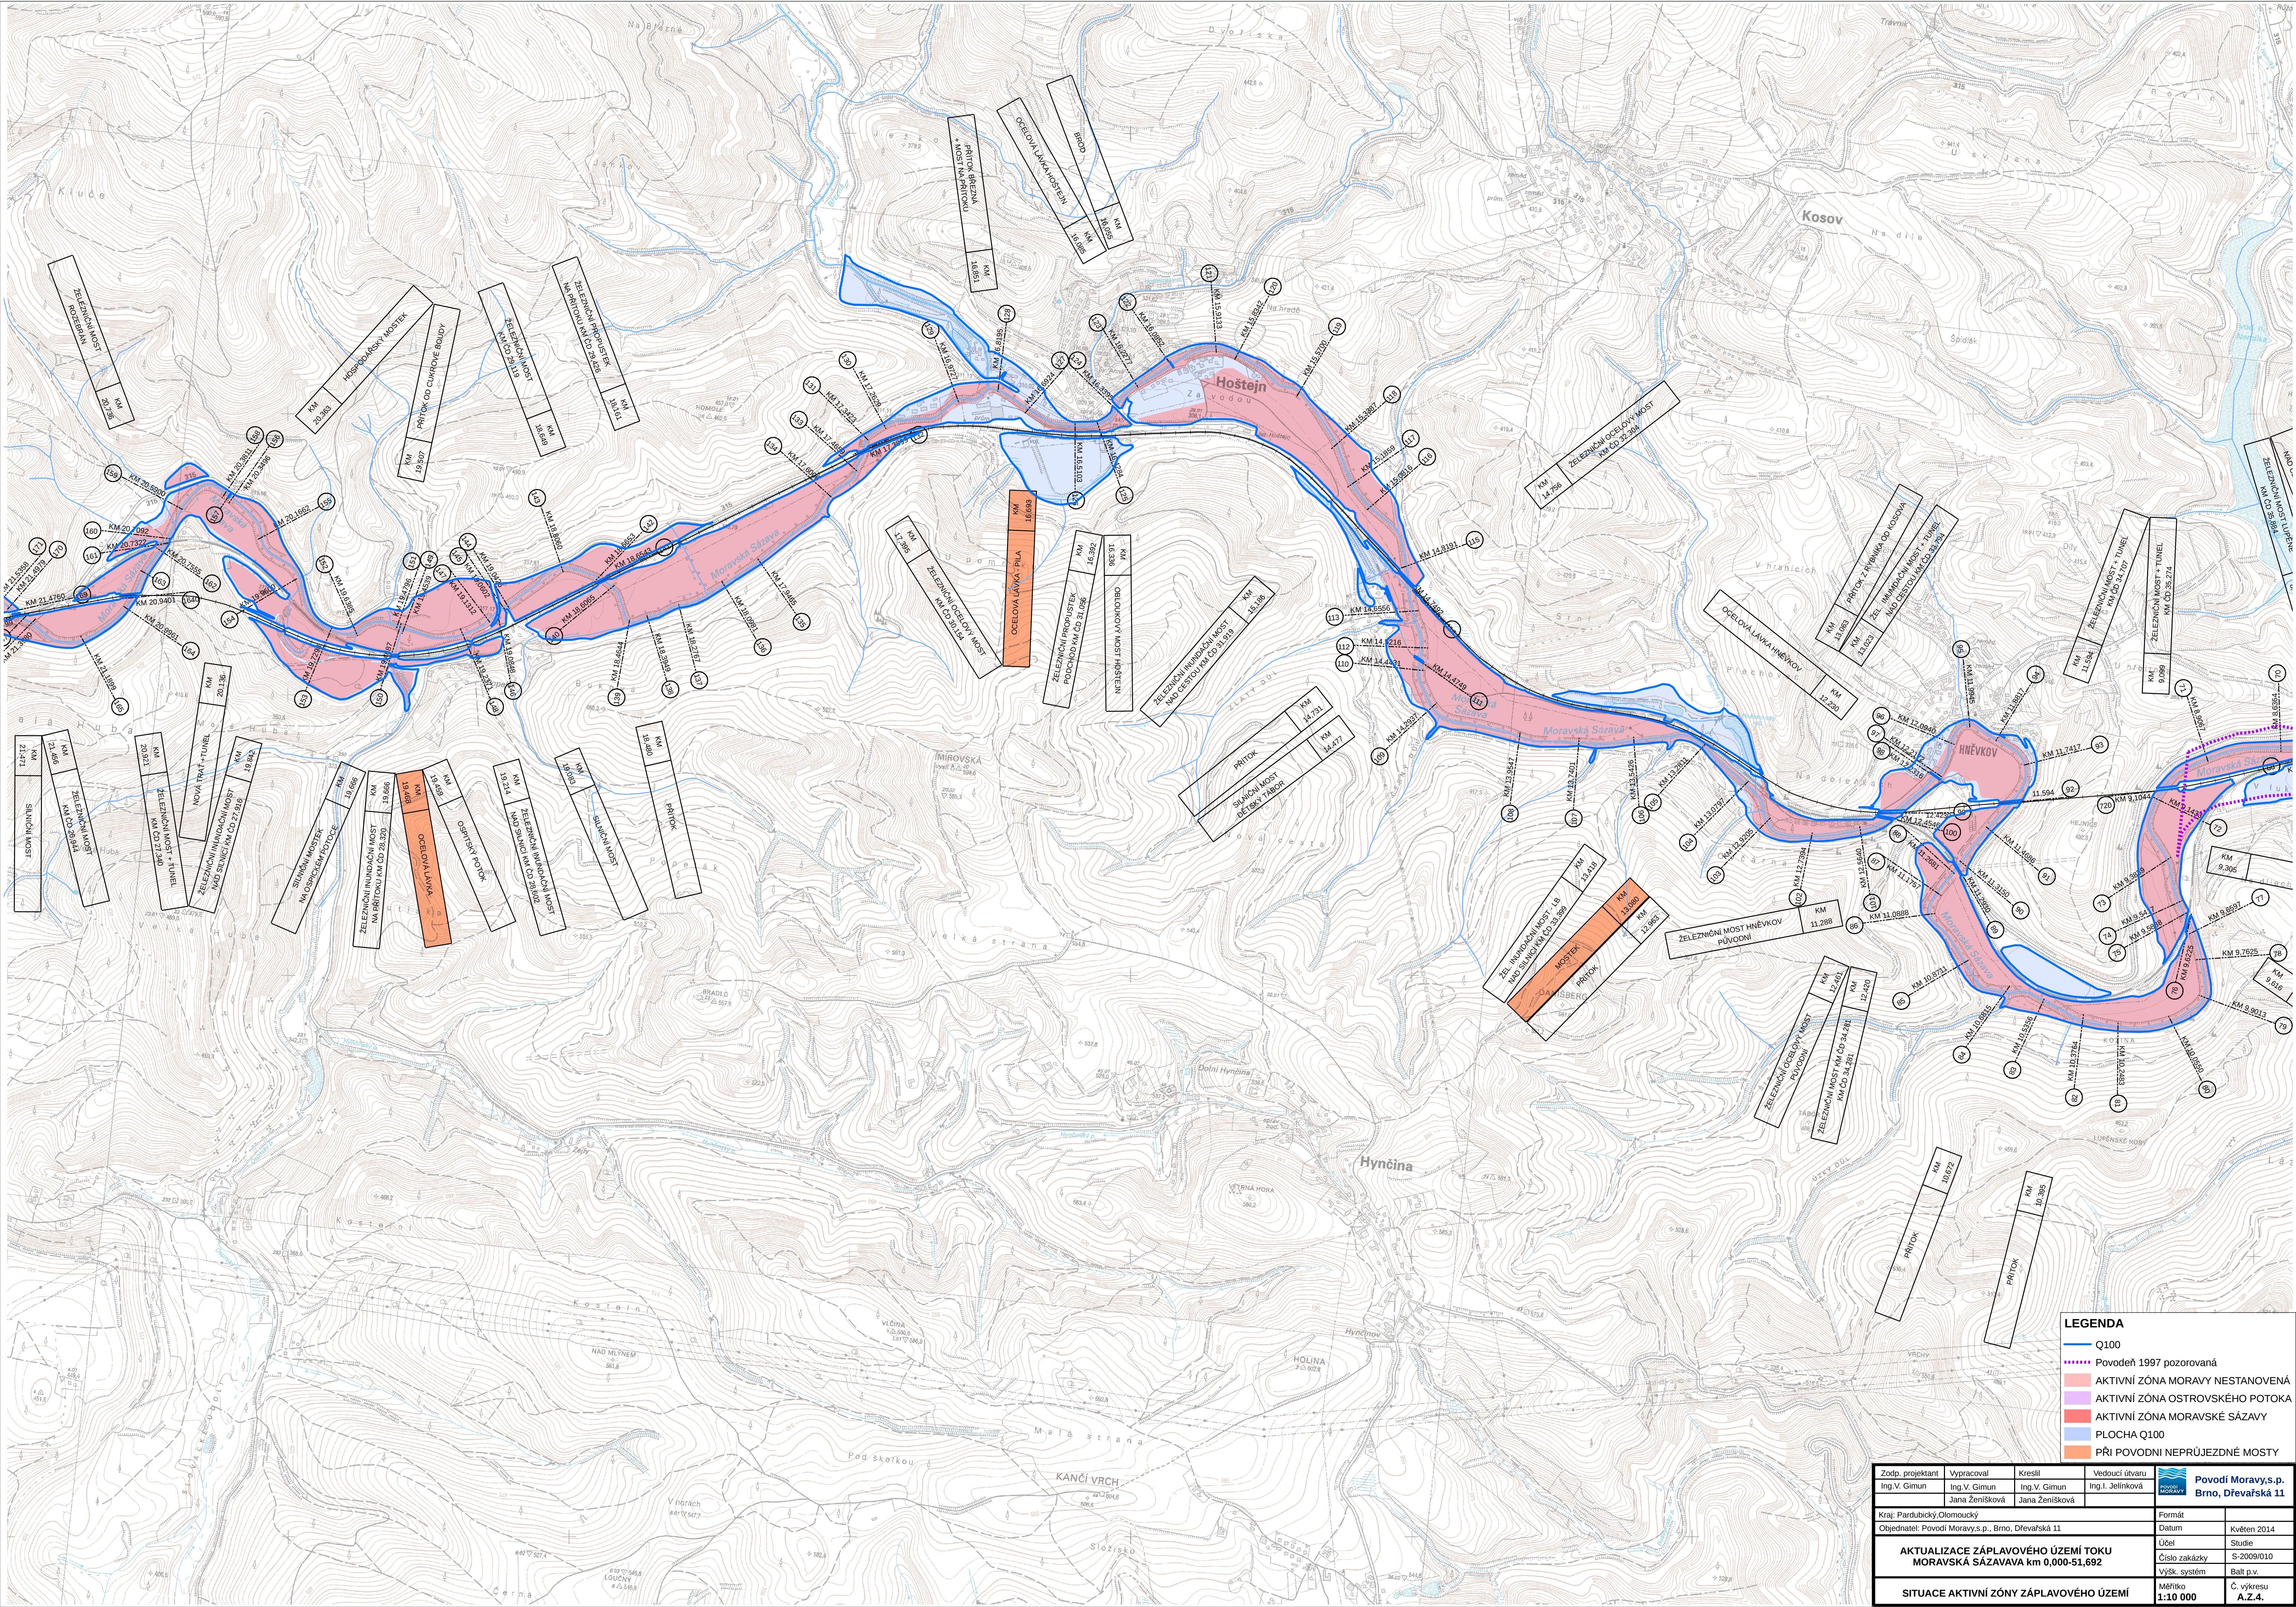

- LEGENDA**
- Q100
 - Povodeň 1997 pozorovaná
 - AKTIVNÍ ZÓNA MORAVY NESTANOVENÁ
 - AKTIVNÍ ZÓNA OSTROVSKÉHO POTOKA
 - AKTIVNÍ ZÓNA MORAVSKÉ SÁZAVY
 - PLOCHA Q100
 - PŘI POVODNI NEPRŮJEZDNÉ MOSTY

Zořp. projektant	Vypracoval	Kreslil	Vedoucí dívaru		Povodí Moravy, s.p. Brno, Dřevařská 11
Ing. V. Gimun	Ing. V. Gimun Jana Ženíšková	Ing. V. Gimun Jana Ženíšková	Ing. I. Jelníková		
Kraj: Pardubický, Olomoucký				Formát	
Objednatel: Povodí Moravy, s.p., Brno, Dřevařská 11				Datum	Květen 2014
AKTUALIZACE ZÁPLAVOVÉHO ÚZEMÍ TOKU MORAVSKÁ SÁZAVA km 0,000-51,692				Účel	Studie
				Číslo zakázky	S-2009/010
				Výšk. systém	Balt. p.v.
SITUACE AKTIVNÍ ZÓNY ZÁPLAVOVÉHO ÚZEMÍ				Měřítko	Č. výkresu
				1:10 000	A.Z.4.