


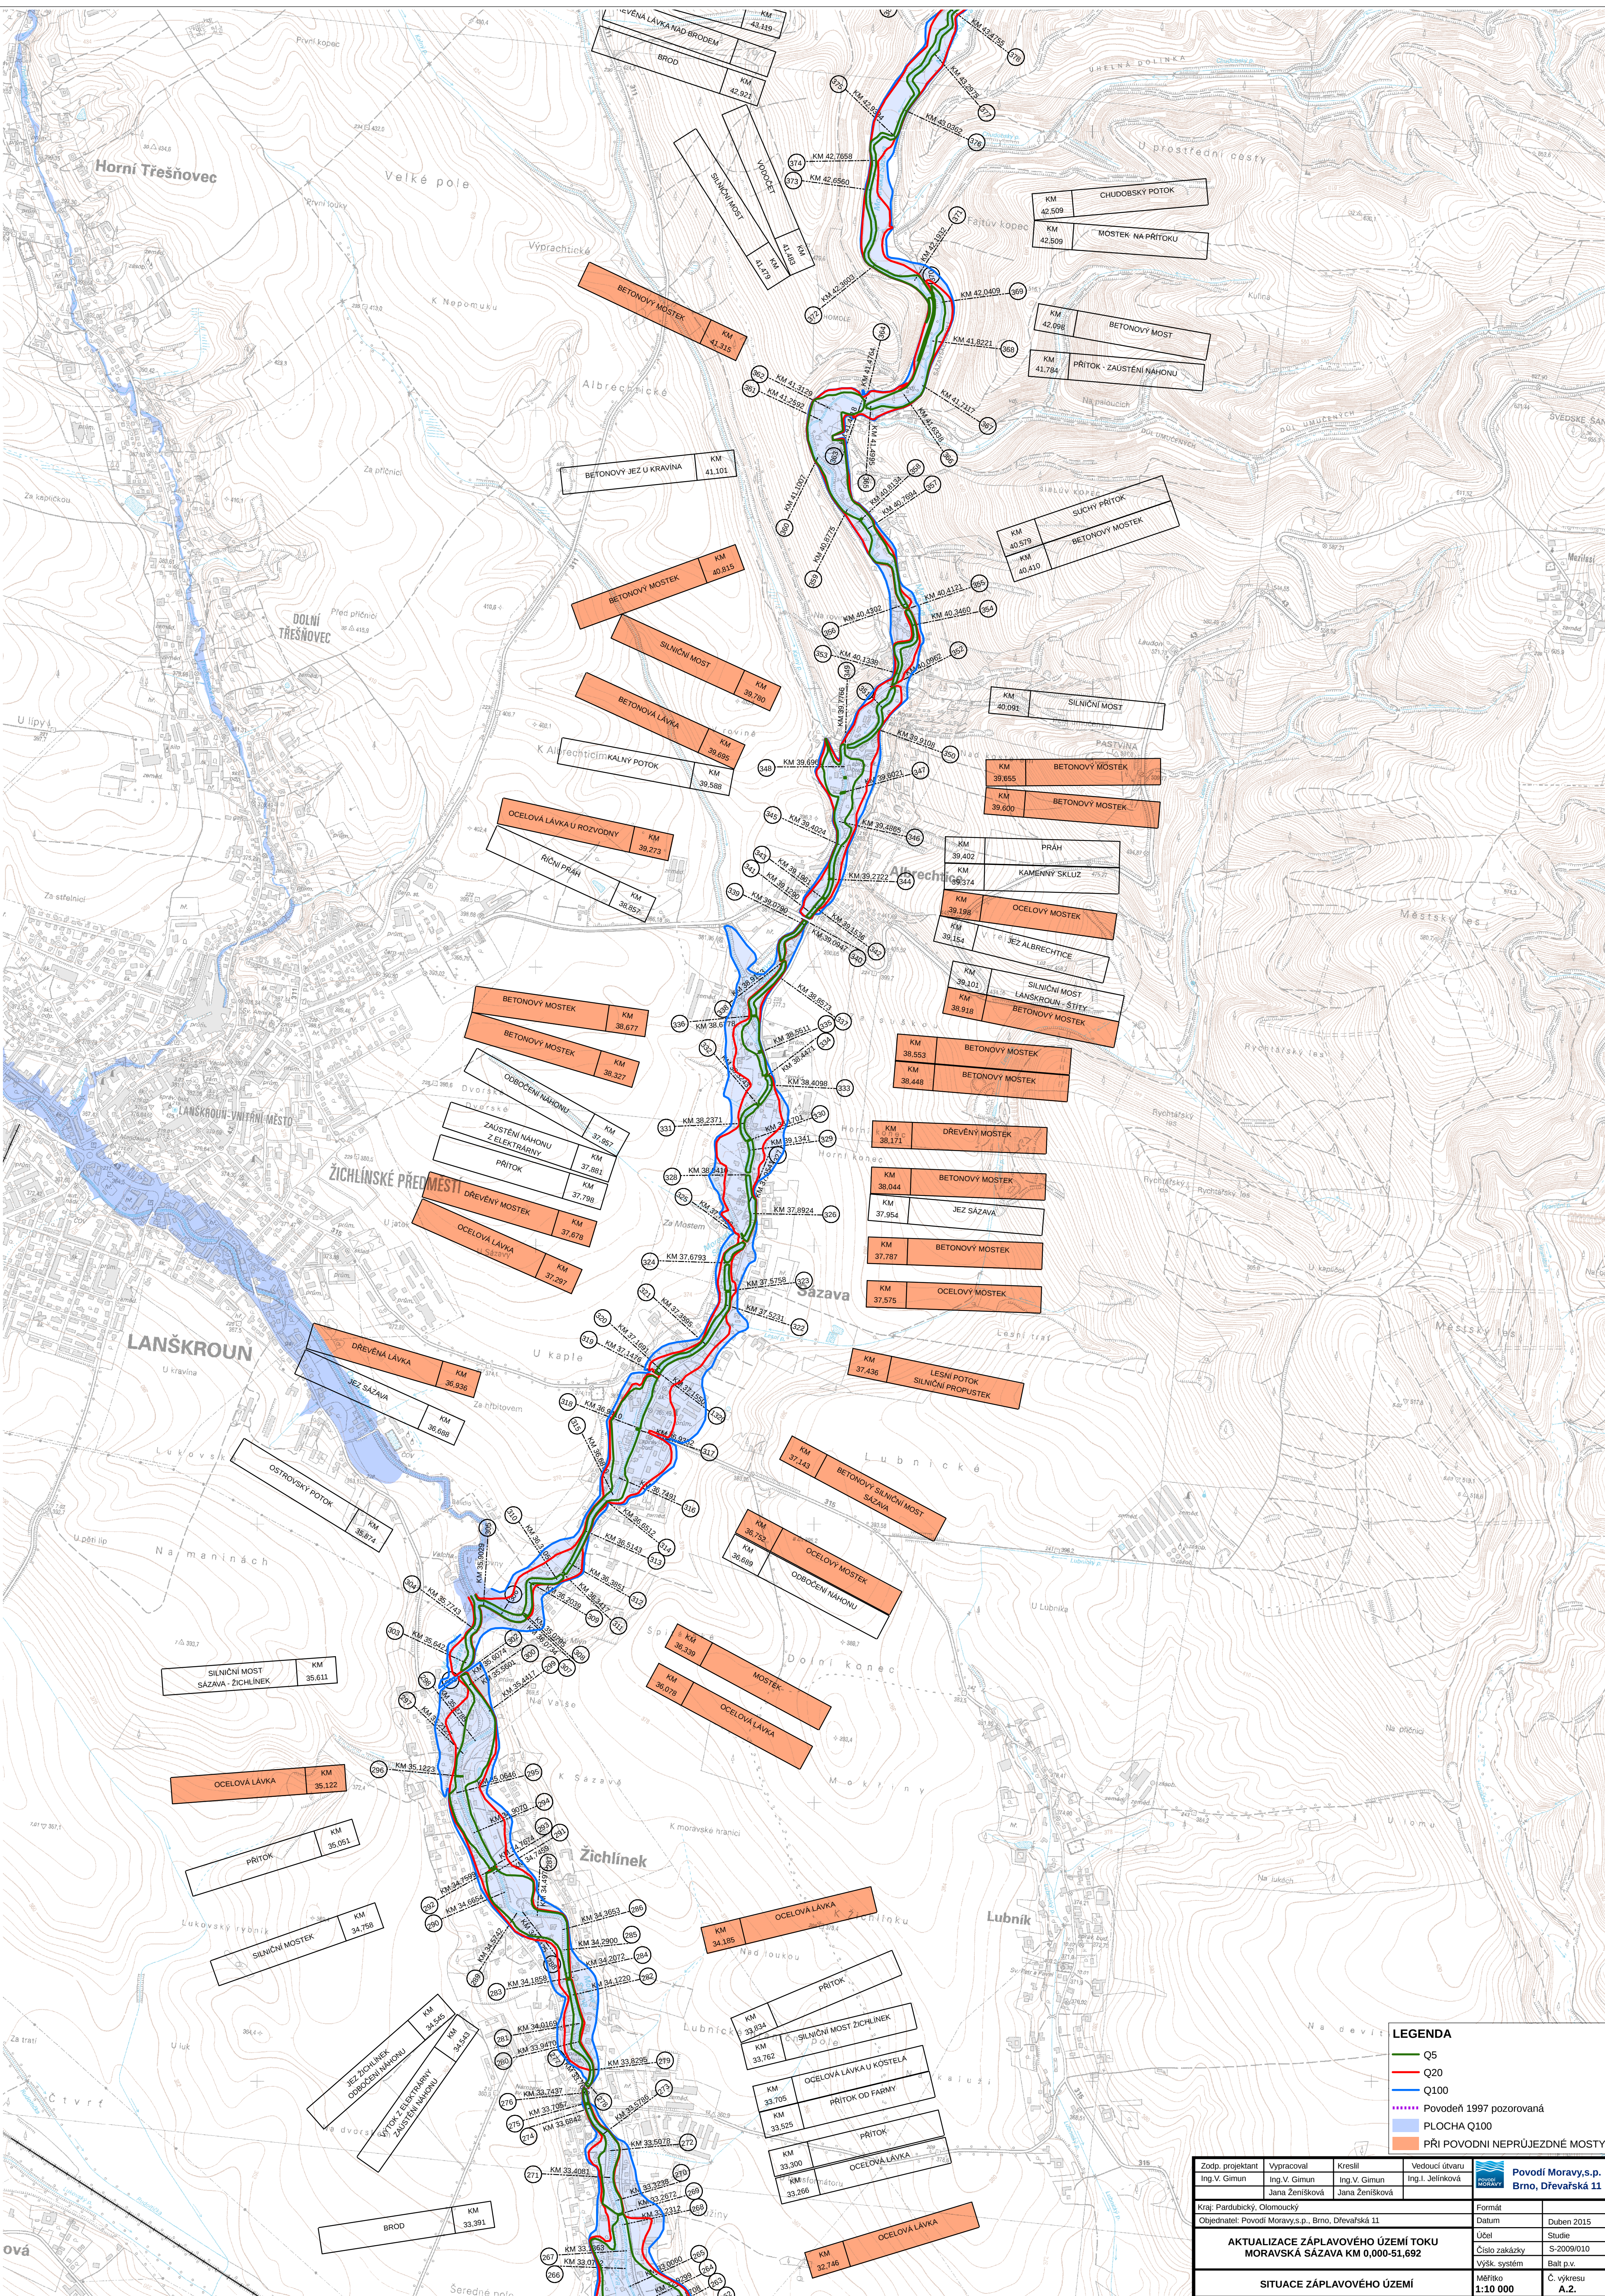

LEGENDA

- Q5
- Q20
- Q100
- Povodeň 1997 pozorovaná
- PLOCHA Q100
- PŘI POVODNI NEPRŮJEZDNÉ MOSTY

Zodp. projektant Ing. V. Gimun	Vypracoval Ing. V. Gimun Jana Ženíšková	Kreslil Ing. V. Gimun Jana Ženíšková	Vedoucí útvaru Ing. I. Jelníková	 Povodí Moravy, s.p. Brno, Dřevařská 11
Kraj: Pardubický, Olomoucký				
Objednatel: Povodí Moravy, s.p., Brno, Dřevařská 11				Formát
AKTUALIZACE ZÁPLAVOVÉHO ÚZEMÍ TOKU MORAVSKÁ SÁZAVA KM 0,000-51,692				Datum
				Duben 2015
SITUACE ZÁPLAVOVÉHO ÚZEMÍ				Účel
				Studie
				Číslo zakázky
				S-2009/010
				Výš. systém
				Balt. p.v.
				Měřítko
				1:10 000
				Č. výkresu
				A.2.