


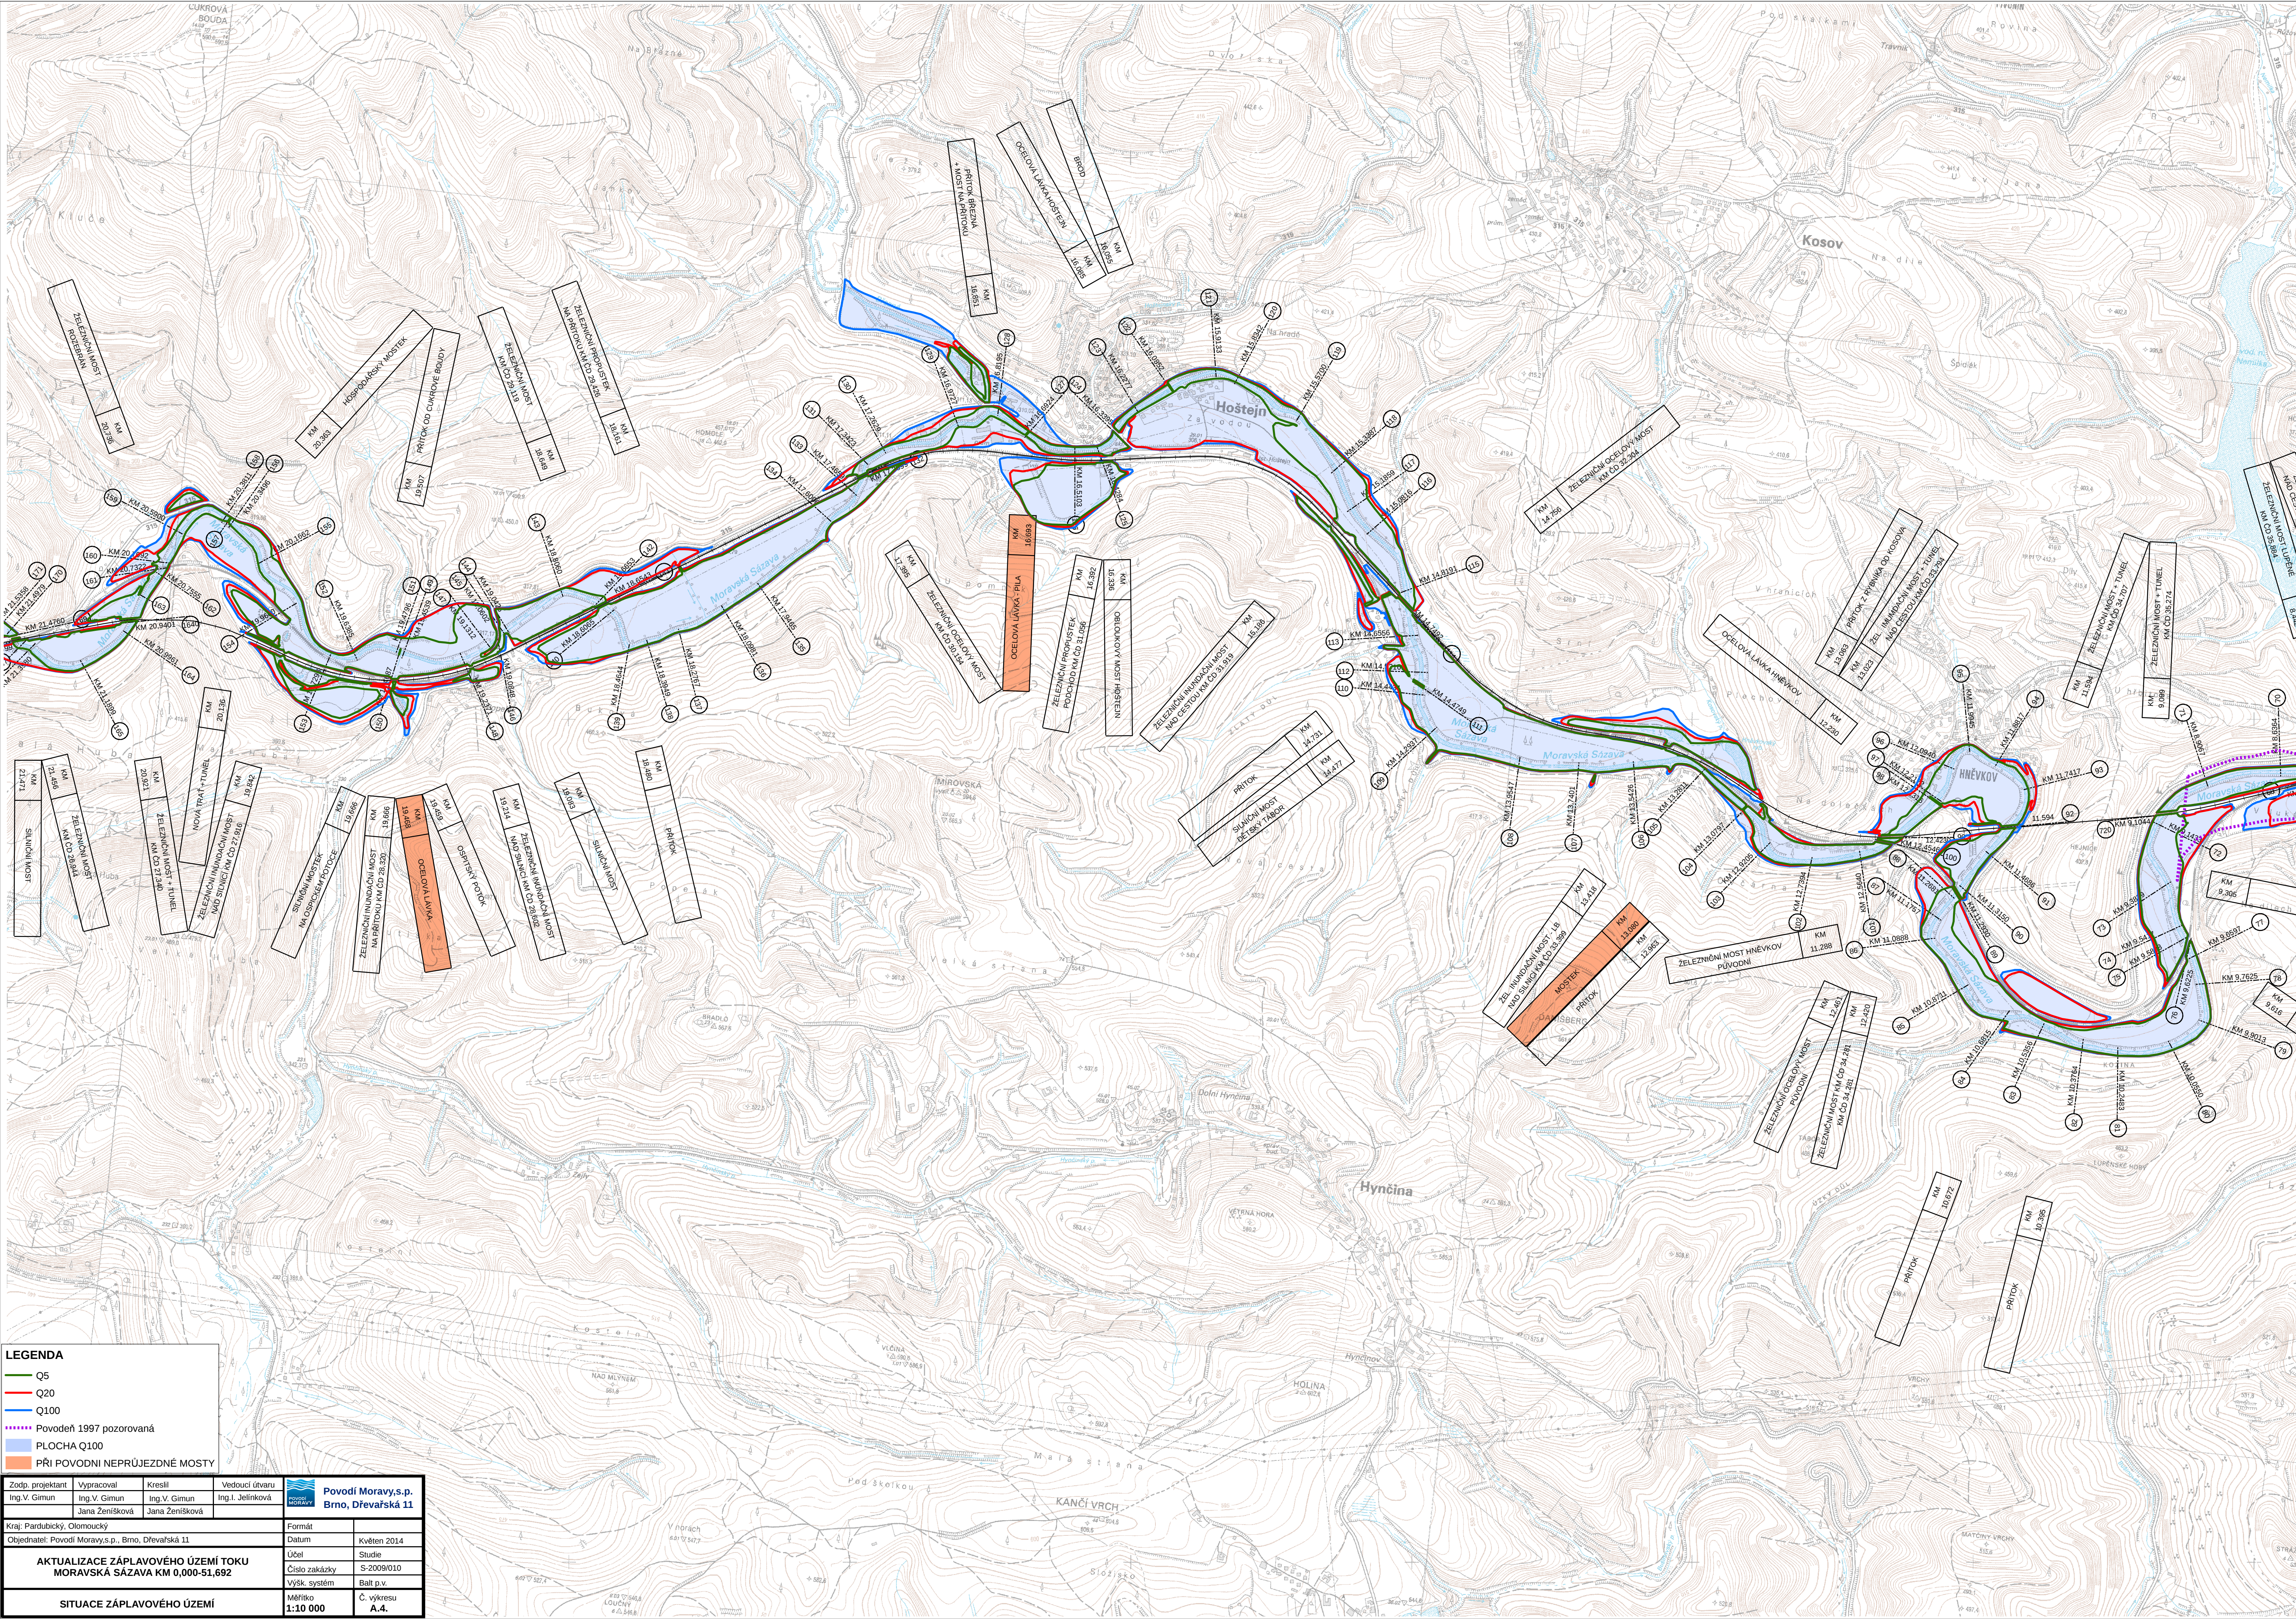

LEGENDA

Q5

Q20

Q100

Povodeň 1997 pozorovaná

PLOCHA Q100

PŘI POVODNÍ NEPRŮJEZDNÉ MOSTY

Zodp. projektant	Vypracoval	Kreslil	Vedoucí útvaru	 Povodí Moravy, s.p. Brno, Dřevařská 11	
Ing. V. Gimun	Ing. V. Gimun	Ing. V. Gimun	Ing. I. Jelníková		
Kraj: Pardubický, Olomoucký				Formát	
Objednatel: Povodí Moravy, s.p., Brno, Dřevařská 11				Datum	Květen 2014
AKTUALIZACE ZÁPLAVOVÉHO ÚZEMÍ TOKU MORAVSKÁ SÁZAVA KM 0,000-51,692				Účel	Studie
				Číslo zakázky	S-2009/010
				výšk. systém	Balt. p.v.
SITUACE ZÁPLAVOVÉHO ÚZEMÍ				Měřítko	Č. výkresu 1:10 000 A.4.