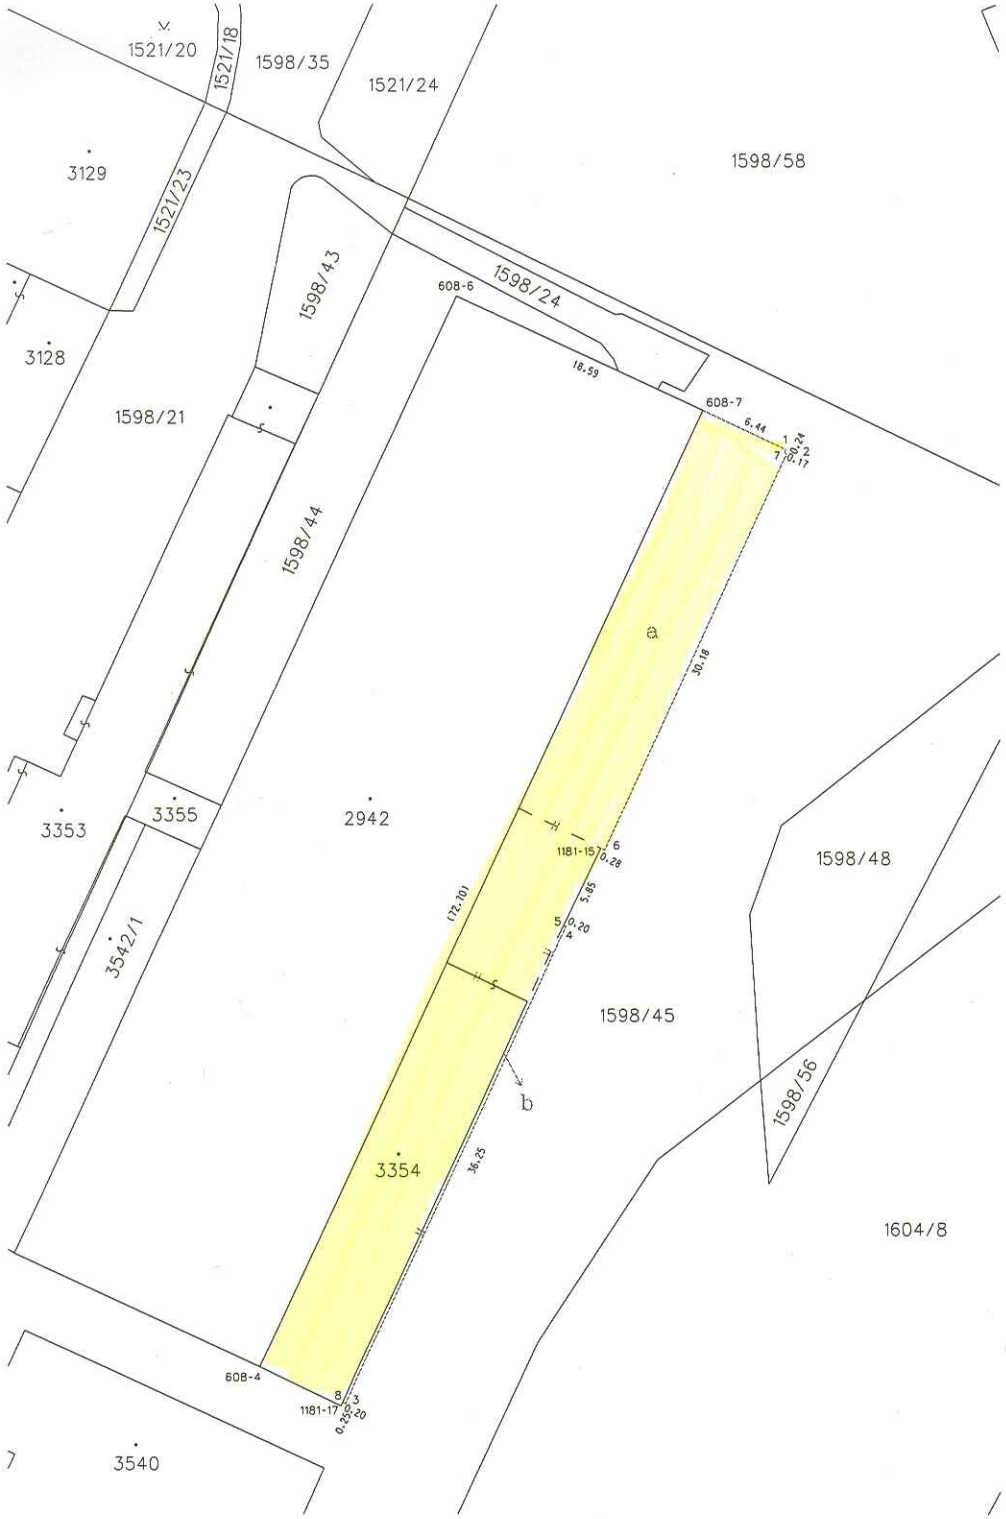

VÝKAZ DOSAVADNÍHO A NOVÉHO STAVU ÚDAJŮ KATASTRU NEMOVITOSTÍ

Dosavadní stav					Nový stav													
Označení pozemku parc. číslem	Výměra parcely			Druh pozemku / Způsob využití	Označení pozemku parc. číslem	Výměra parcely			Druh pozemku / Způsob využití	Typ stavby / Způsob využití	Způs. určení výměr	Porovnání se stavem evidence právních vztahů: Díl přechází z pozemku označeného v katastru nemovitostí	dřívější poz. evidenci	Číslo listu vlastnictví	Výměra dílu			Označení dílu
	ha	m²				ha	m²								ha	m²		
1598/45		19	88	ostat.pl. / jiná plocha	1598/45		17	83	ostat.pl. / jiná plocha		2	1598/45		10001		17	83	
st.3354		2	62	zast. pl.	st.3354		4	67	zast. pl.	bez čp/čo / jiná st.	2	1598/45		10001		1	97	a
												1598/45		10001			8	b
												st.3354		10001		2	62	celá
																4	67	
		22	50				22	50										

Seznam souřadnic (S-JTSK)

Číslo bodu	Souřadnice pro zápis do KN Y	X	Kód kv.	Souřadnice určené měřením Y	X	Poznámka
608-4	590113.99	1081682.48	4			ROH BUDOVY
608-6	590100.35	1081608.67	4			ROH BUDOVY
608-7	590083.41	1081616.52	4			ROH BUDOVY
1181-15	590090.48	1081646.72	3			ROH BUDOVY
1181-17	590108.41	1081685.17	3			ROH BUDOVY
1	590077.71	1081619.25	3			ROH BUDOVY
2	590077.67	1081619.52	3			ROH BUDOVY
3	590108.11	1081685.00	3			ROH VODICÍ LIŠTY
4	590092.90	1081652.13	3			ROH VODICÍ LIŠTY
5	590093.04	1081652.05	3			ROH BUDOVY
6	590090.23	1081646.84	3			ROH VODICÍ LIŠTY
7	590077.81	1081619.45	3			ROH BUDOVY
8	590108.30	1081684.93	3			ROH BUDOVY

GEOMETRICKÝ PLÁN pro změnu obvodu budovy

Vyhotovitel:	Geodezie Lanškroun s.r.o. Opletaleva 92 563 01 Lanškroun tel. 605 777 420
Číslo plánu:	3456-43/2016
Okres:	Ústí nad Orlicí
Obec:	Lanškroun
Kat. území:	Lanškroun
Mapový list:	Moravská Třebová 6-0/44

Dosavadním vlastníkům pozemků byla poskytnuta možnost seznámit se v terénu s průběhem navrhovaných nových hranic, které byly označeny předepsaným způsobem:
viz. seznam souřadnic

Geometrický plán ověřil úředně oprávněný zeměměřický inženýr:

Jméno, příjmení: Ing. Milan Vašíček

Číslo položky seznamu úředně oprávněných zeměměřických inženýrů: 2324/07

Dne: Číslo:

Náležitostmi a přesností odpovídá právním předpisům.

Katastrální úřad souhlasí s očíslováním parcel.

Stejnopis ověřil úředně oprávněný zeměměřický inženýr:

Jméno, příjmení:

Číslo položky seznamu úředně oprávněných zeměměřických inženýrů:

Dne: Číslo:

Tento stejnopis odpovídá geometrickému plánu v elektronické podobě uloženému v dokumentaci katastrálního úřadu.

Ověření stejnopisu geometrického plánu v listinné podobě.