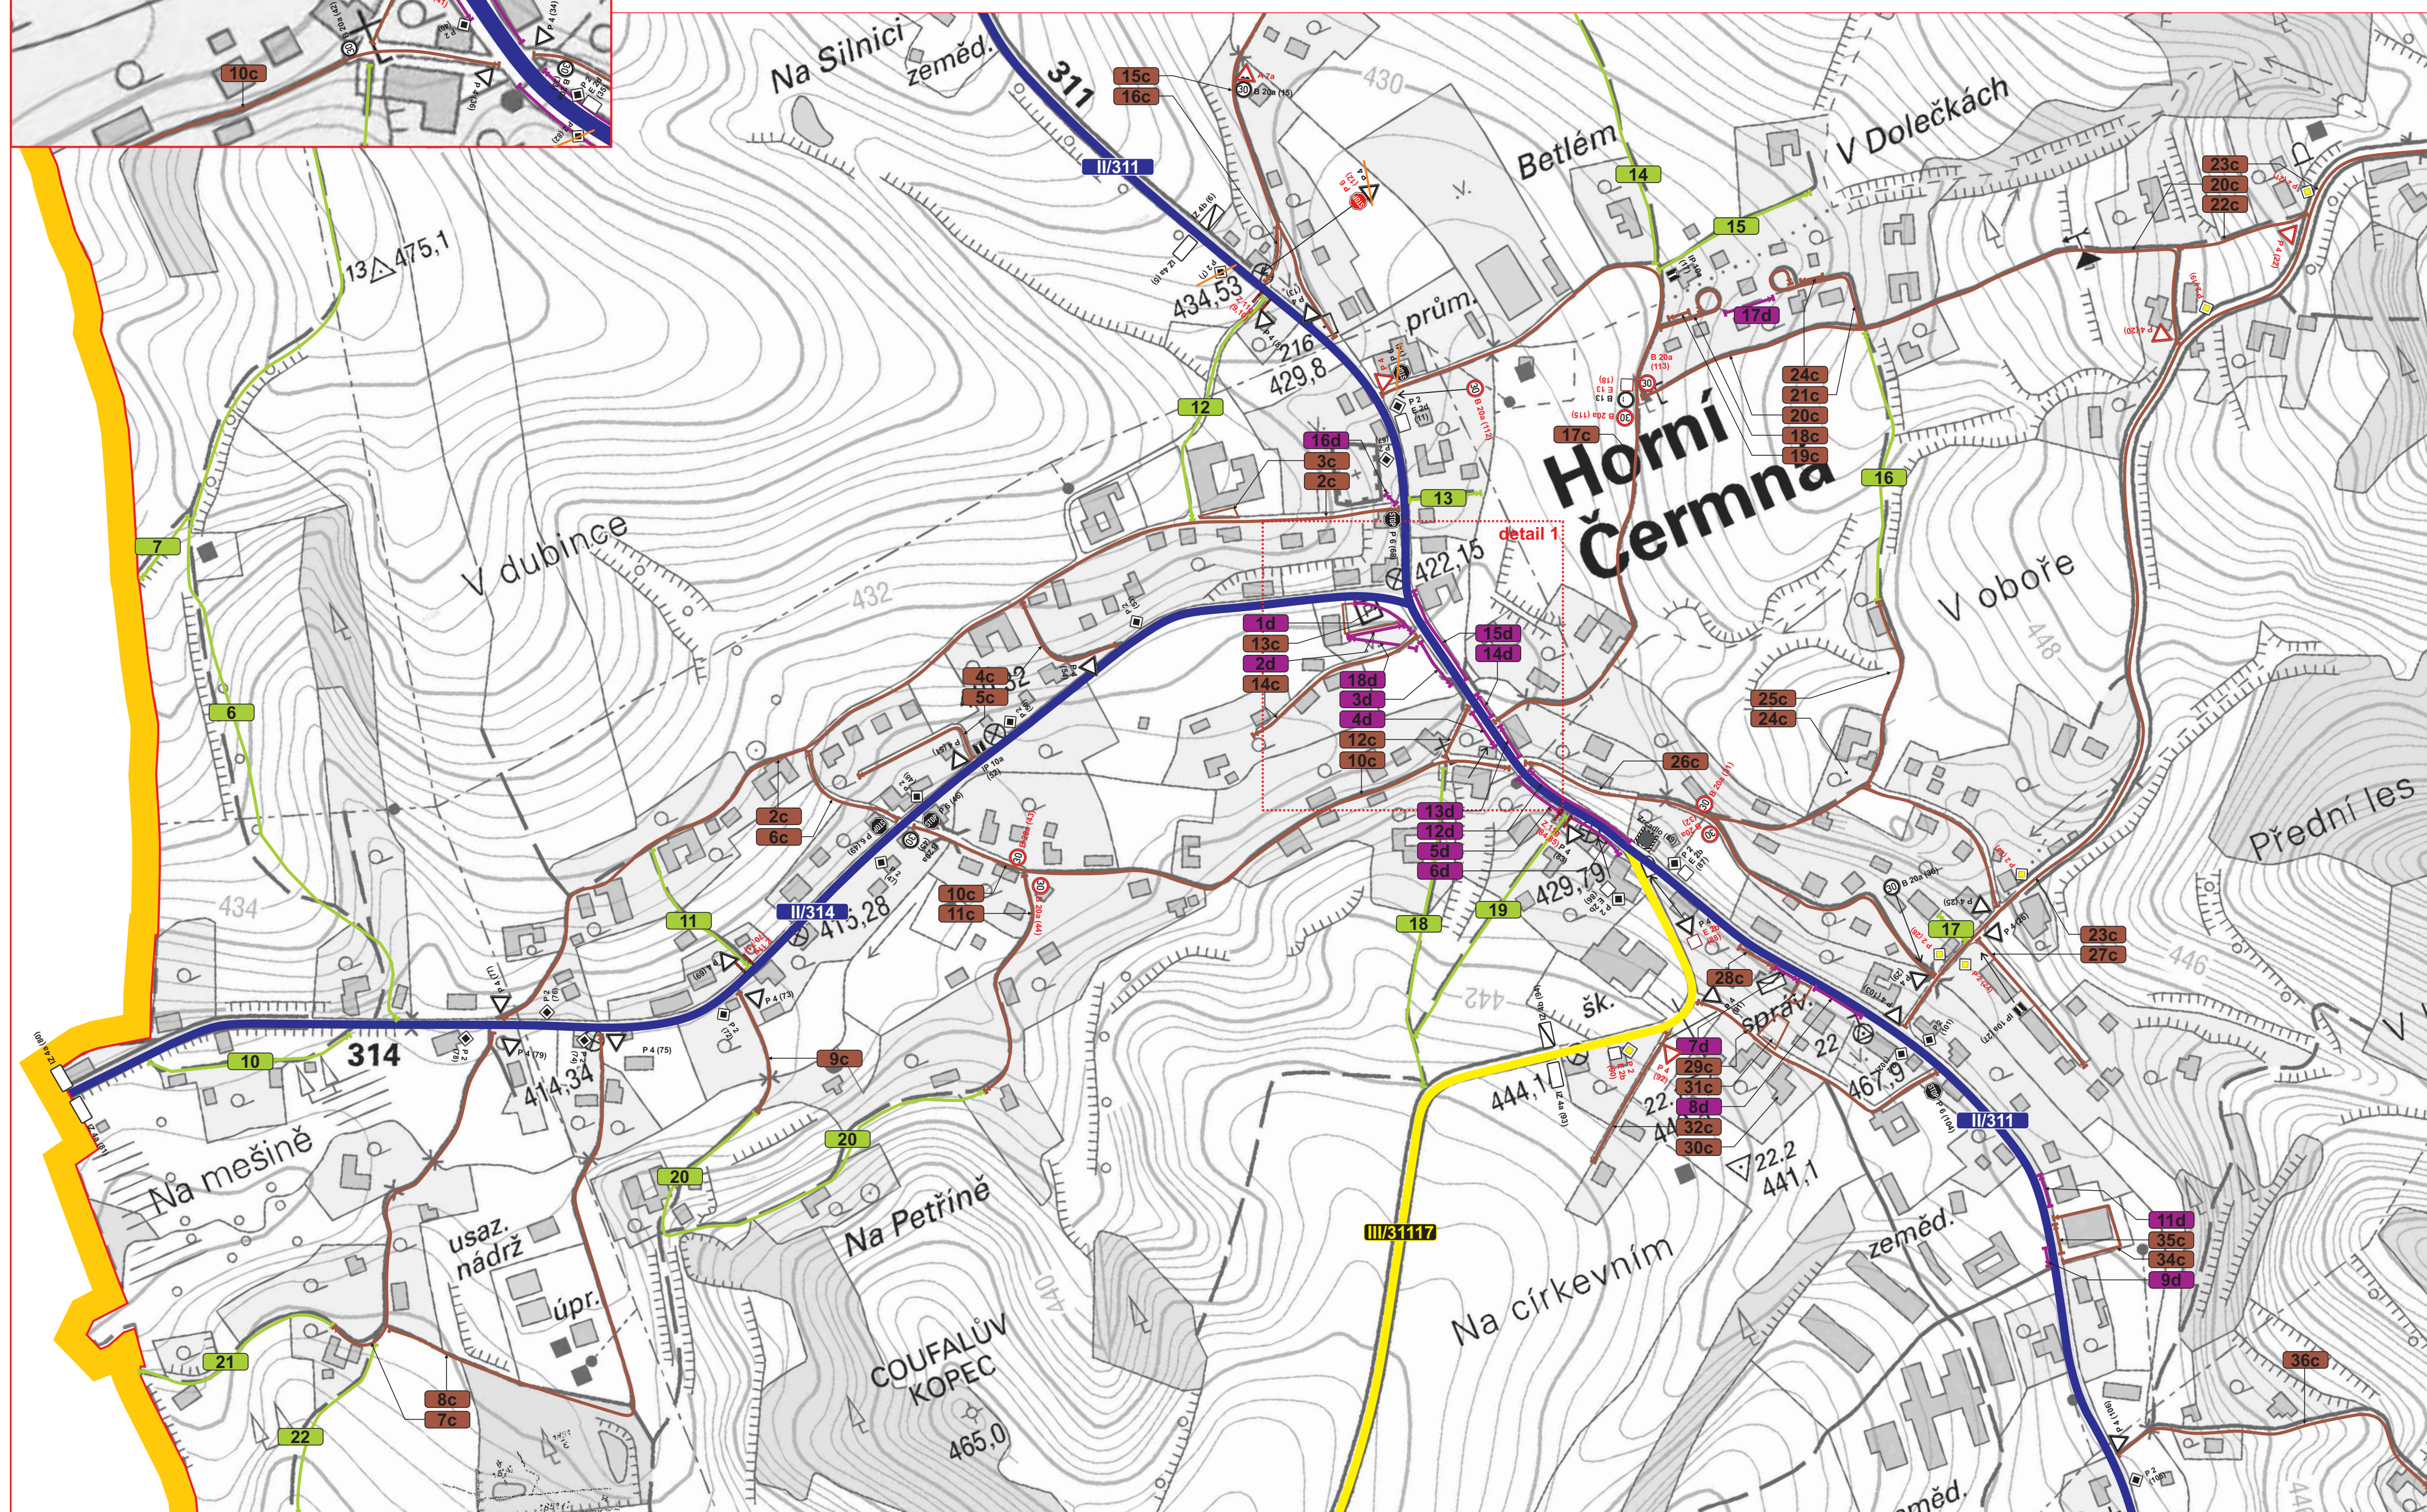
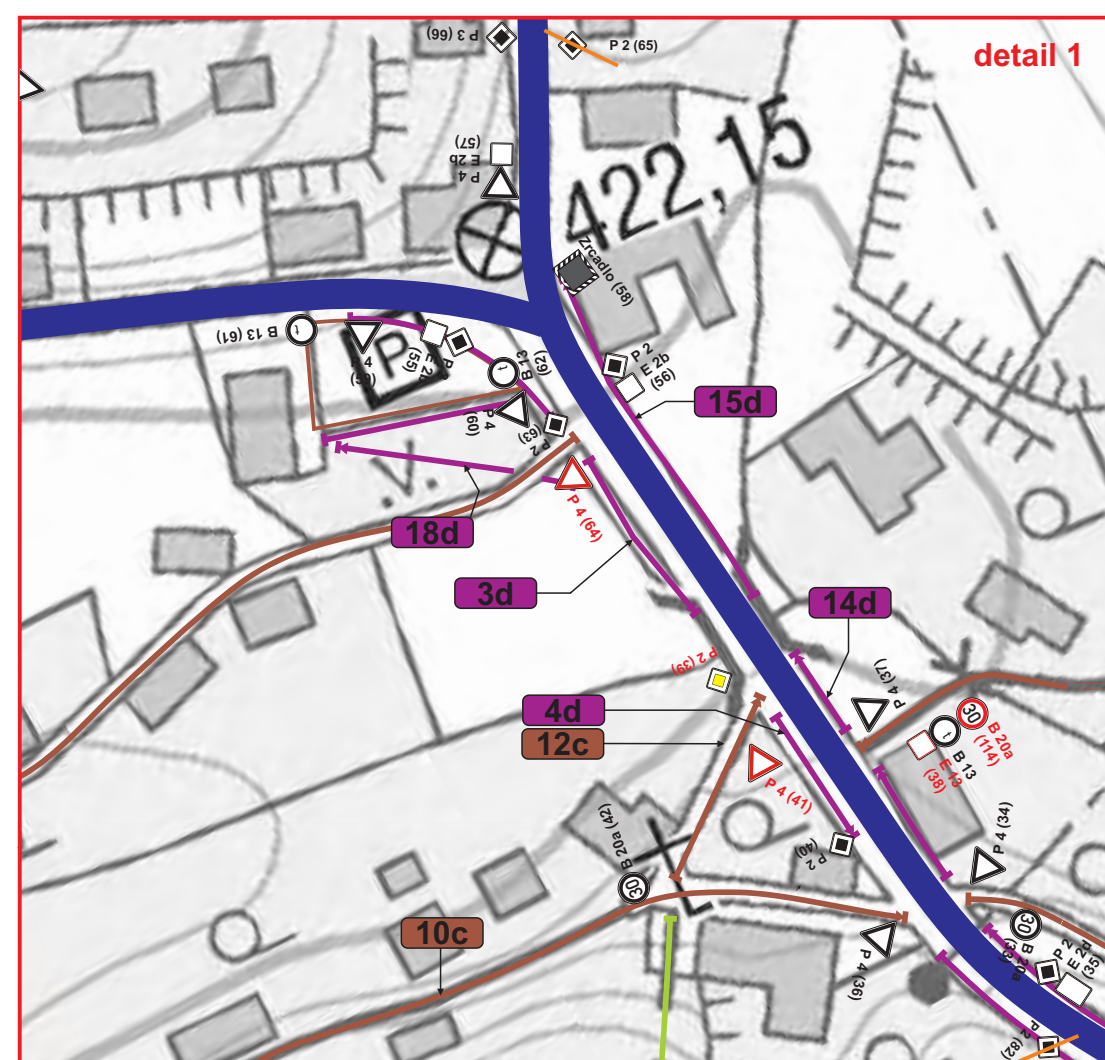
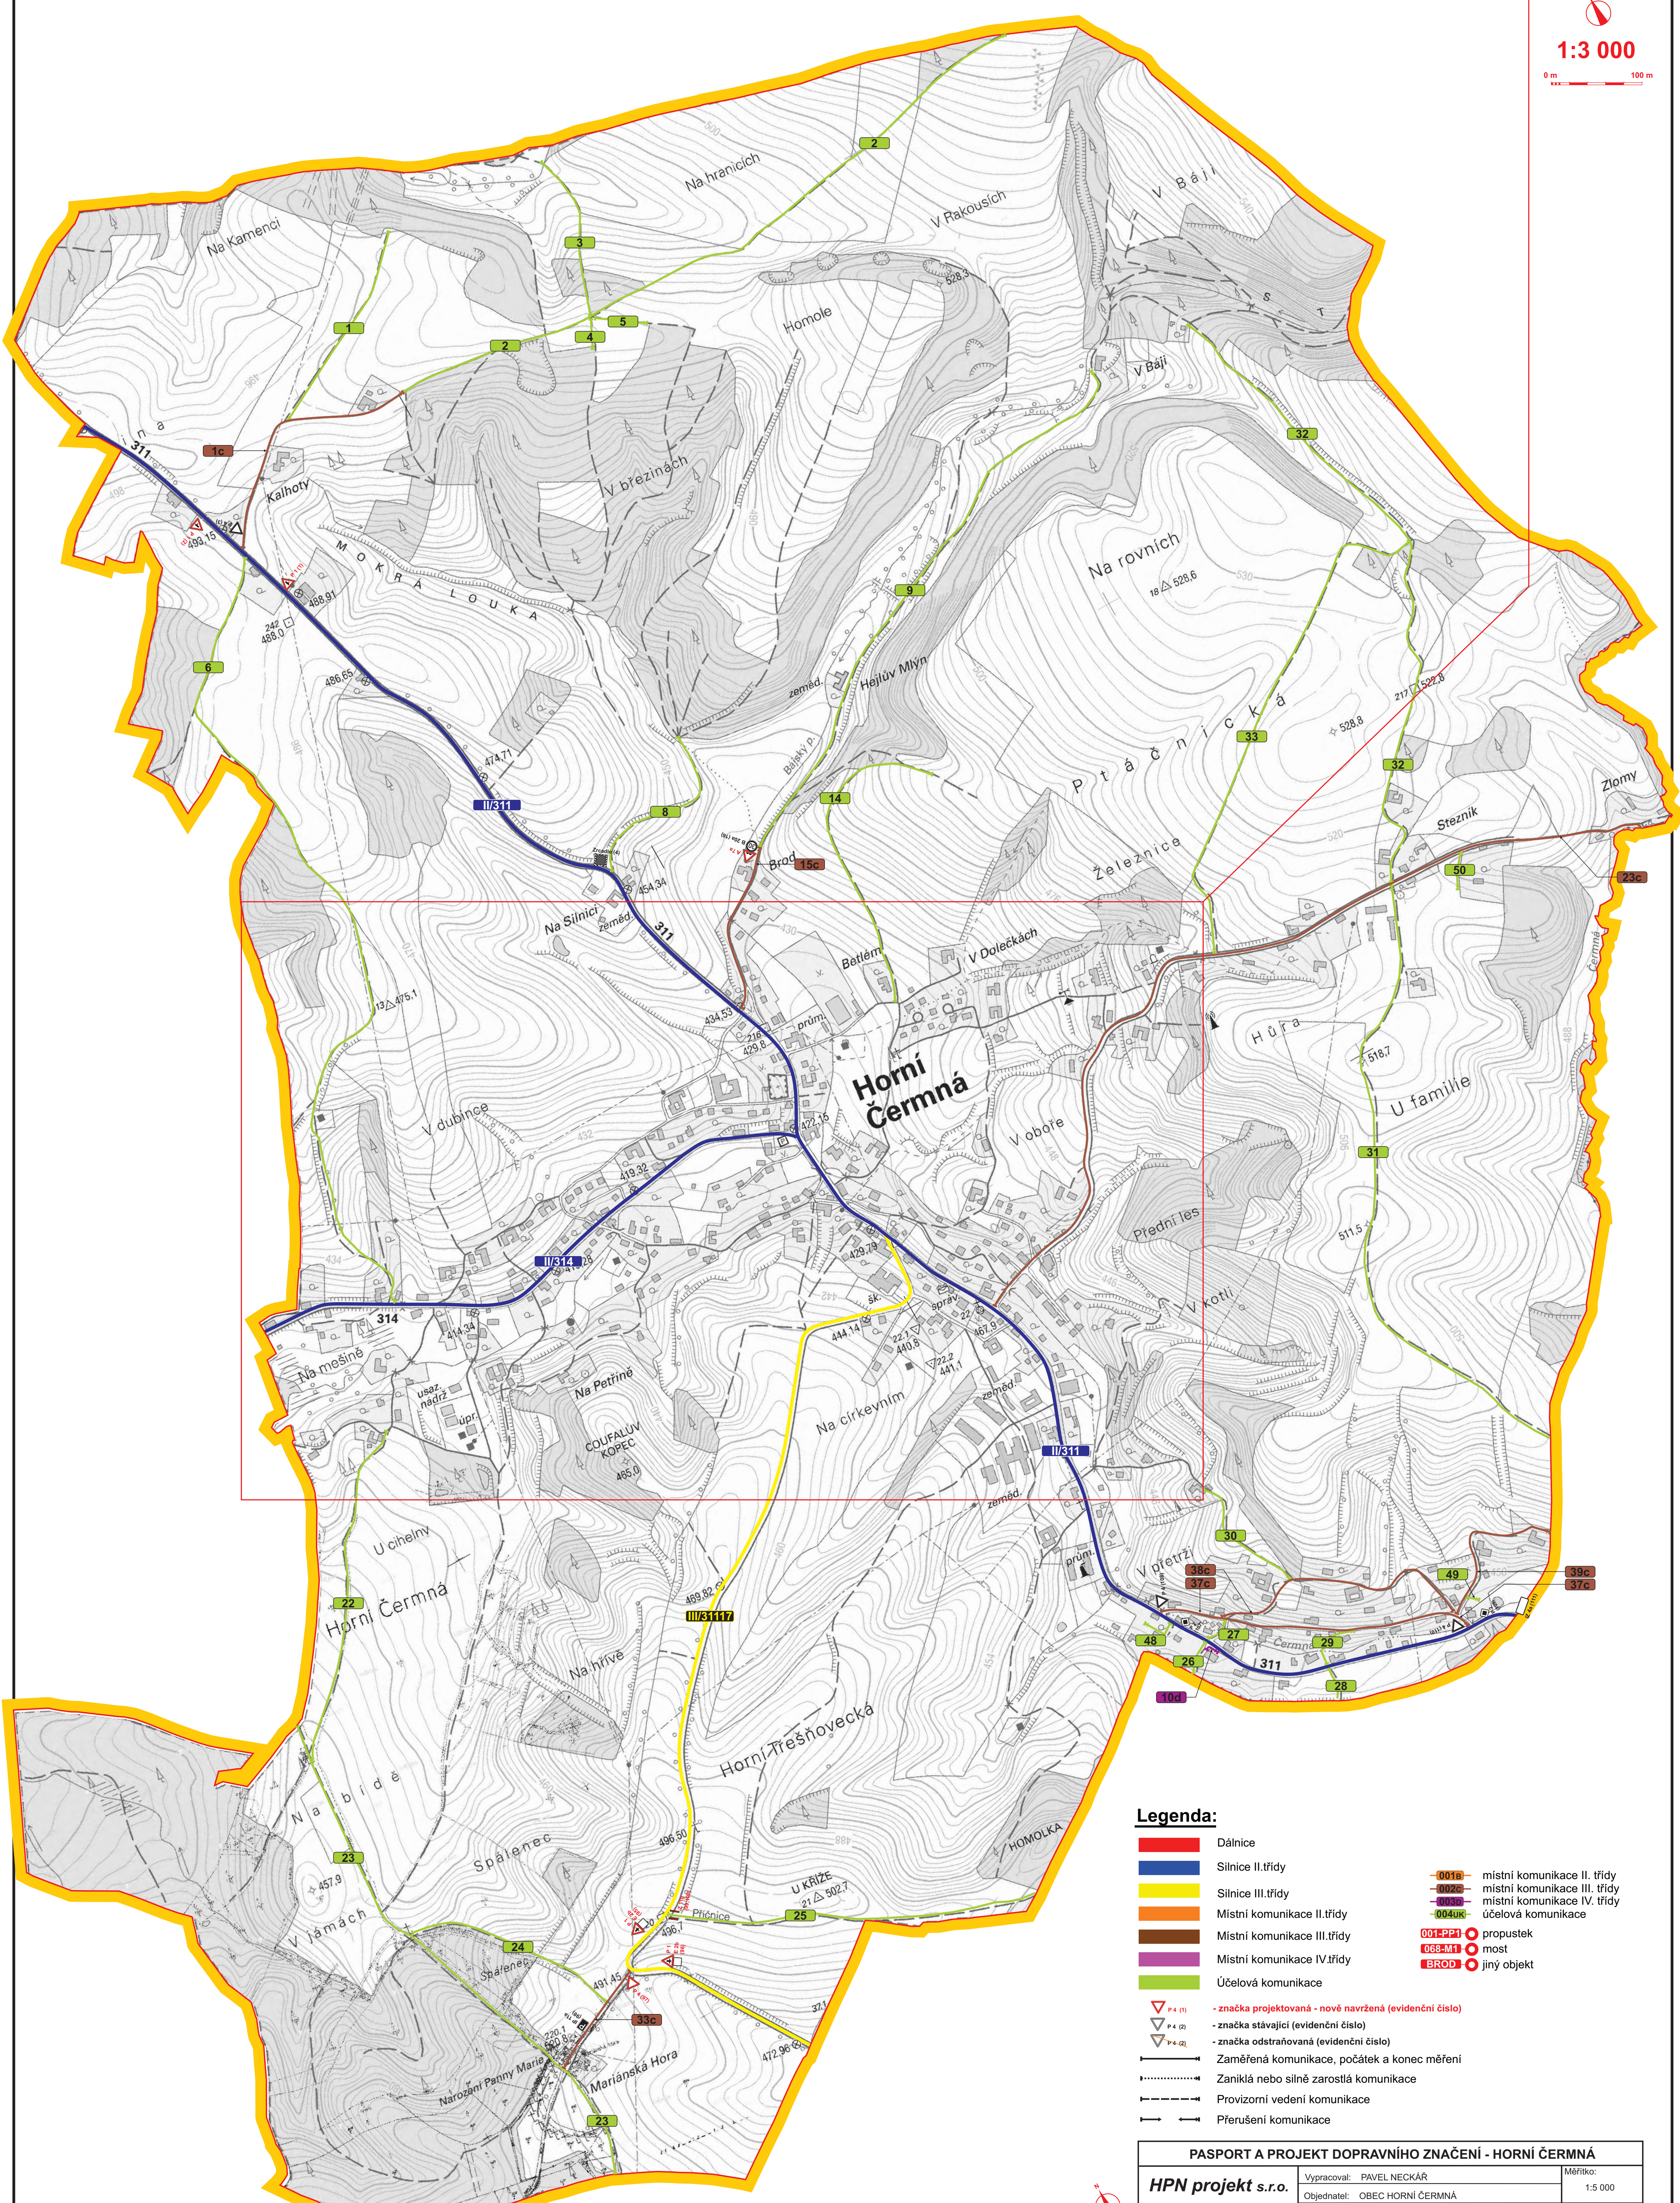


## obec HORNÍ ČERMNÁ

okres Ústí nad Orlicí

(katastrální území 642690 Horní Čermná)

pasport a projekt dopravního značení

1:3 000  
0 m 100 m

## Legenda:

- Dálnice
- Silnice II. třídy
- Silnice III. třídy
- Místní komunikace II. třídy
- Místní komunikace III. třídy
- Místní komunikace IV. třídy
- Účelová komunikace
- značka projektovaná - nové navržena (evidenční číslo)
- značka stávající (evidenční číslo)
- značka odstraňovaná (evidenční číslo)
- Zaměřená komunikace, počátek a konec měření
- Zaniklá nebo silně zarostlá komunikace
- Provizorní vedení komunikace
- Přerušení komunikace
- 001a- místní komunikace II. třídy
- 002a- místní komunikace III. třídy
- 003a- místní komunikace IV. třídy
- 004a- účelová komunikace
- 001a2a2 propustek
- 003a1a1 most
- 003a2a2 jiný objekt

## PASPORT A PROJEKT DOPRAVNÍHO ZNAČENÍ - HORNÍ ČERMNÁ

HPN projekt s.r.o.

Obraťte se na: 602 394 12 Obrátě

tel: 720 699 436 / 603 820 308

e-mail: info@hpnprojekt.cz

Výpracoval: PAVEL NECKÁR

Objednatel: OBEC HORNÍ ČERMNÁ

Výkres: PASPORT A PROJEKT DOPRAVNÍHO ZNAČENÍ

Datum: LEDEN 2017

Měřítko:

1:5 000

Paré č.:

1

0 m 250 m