
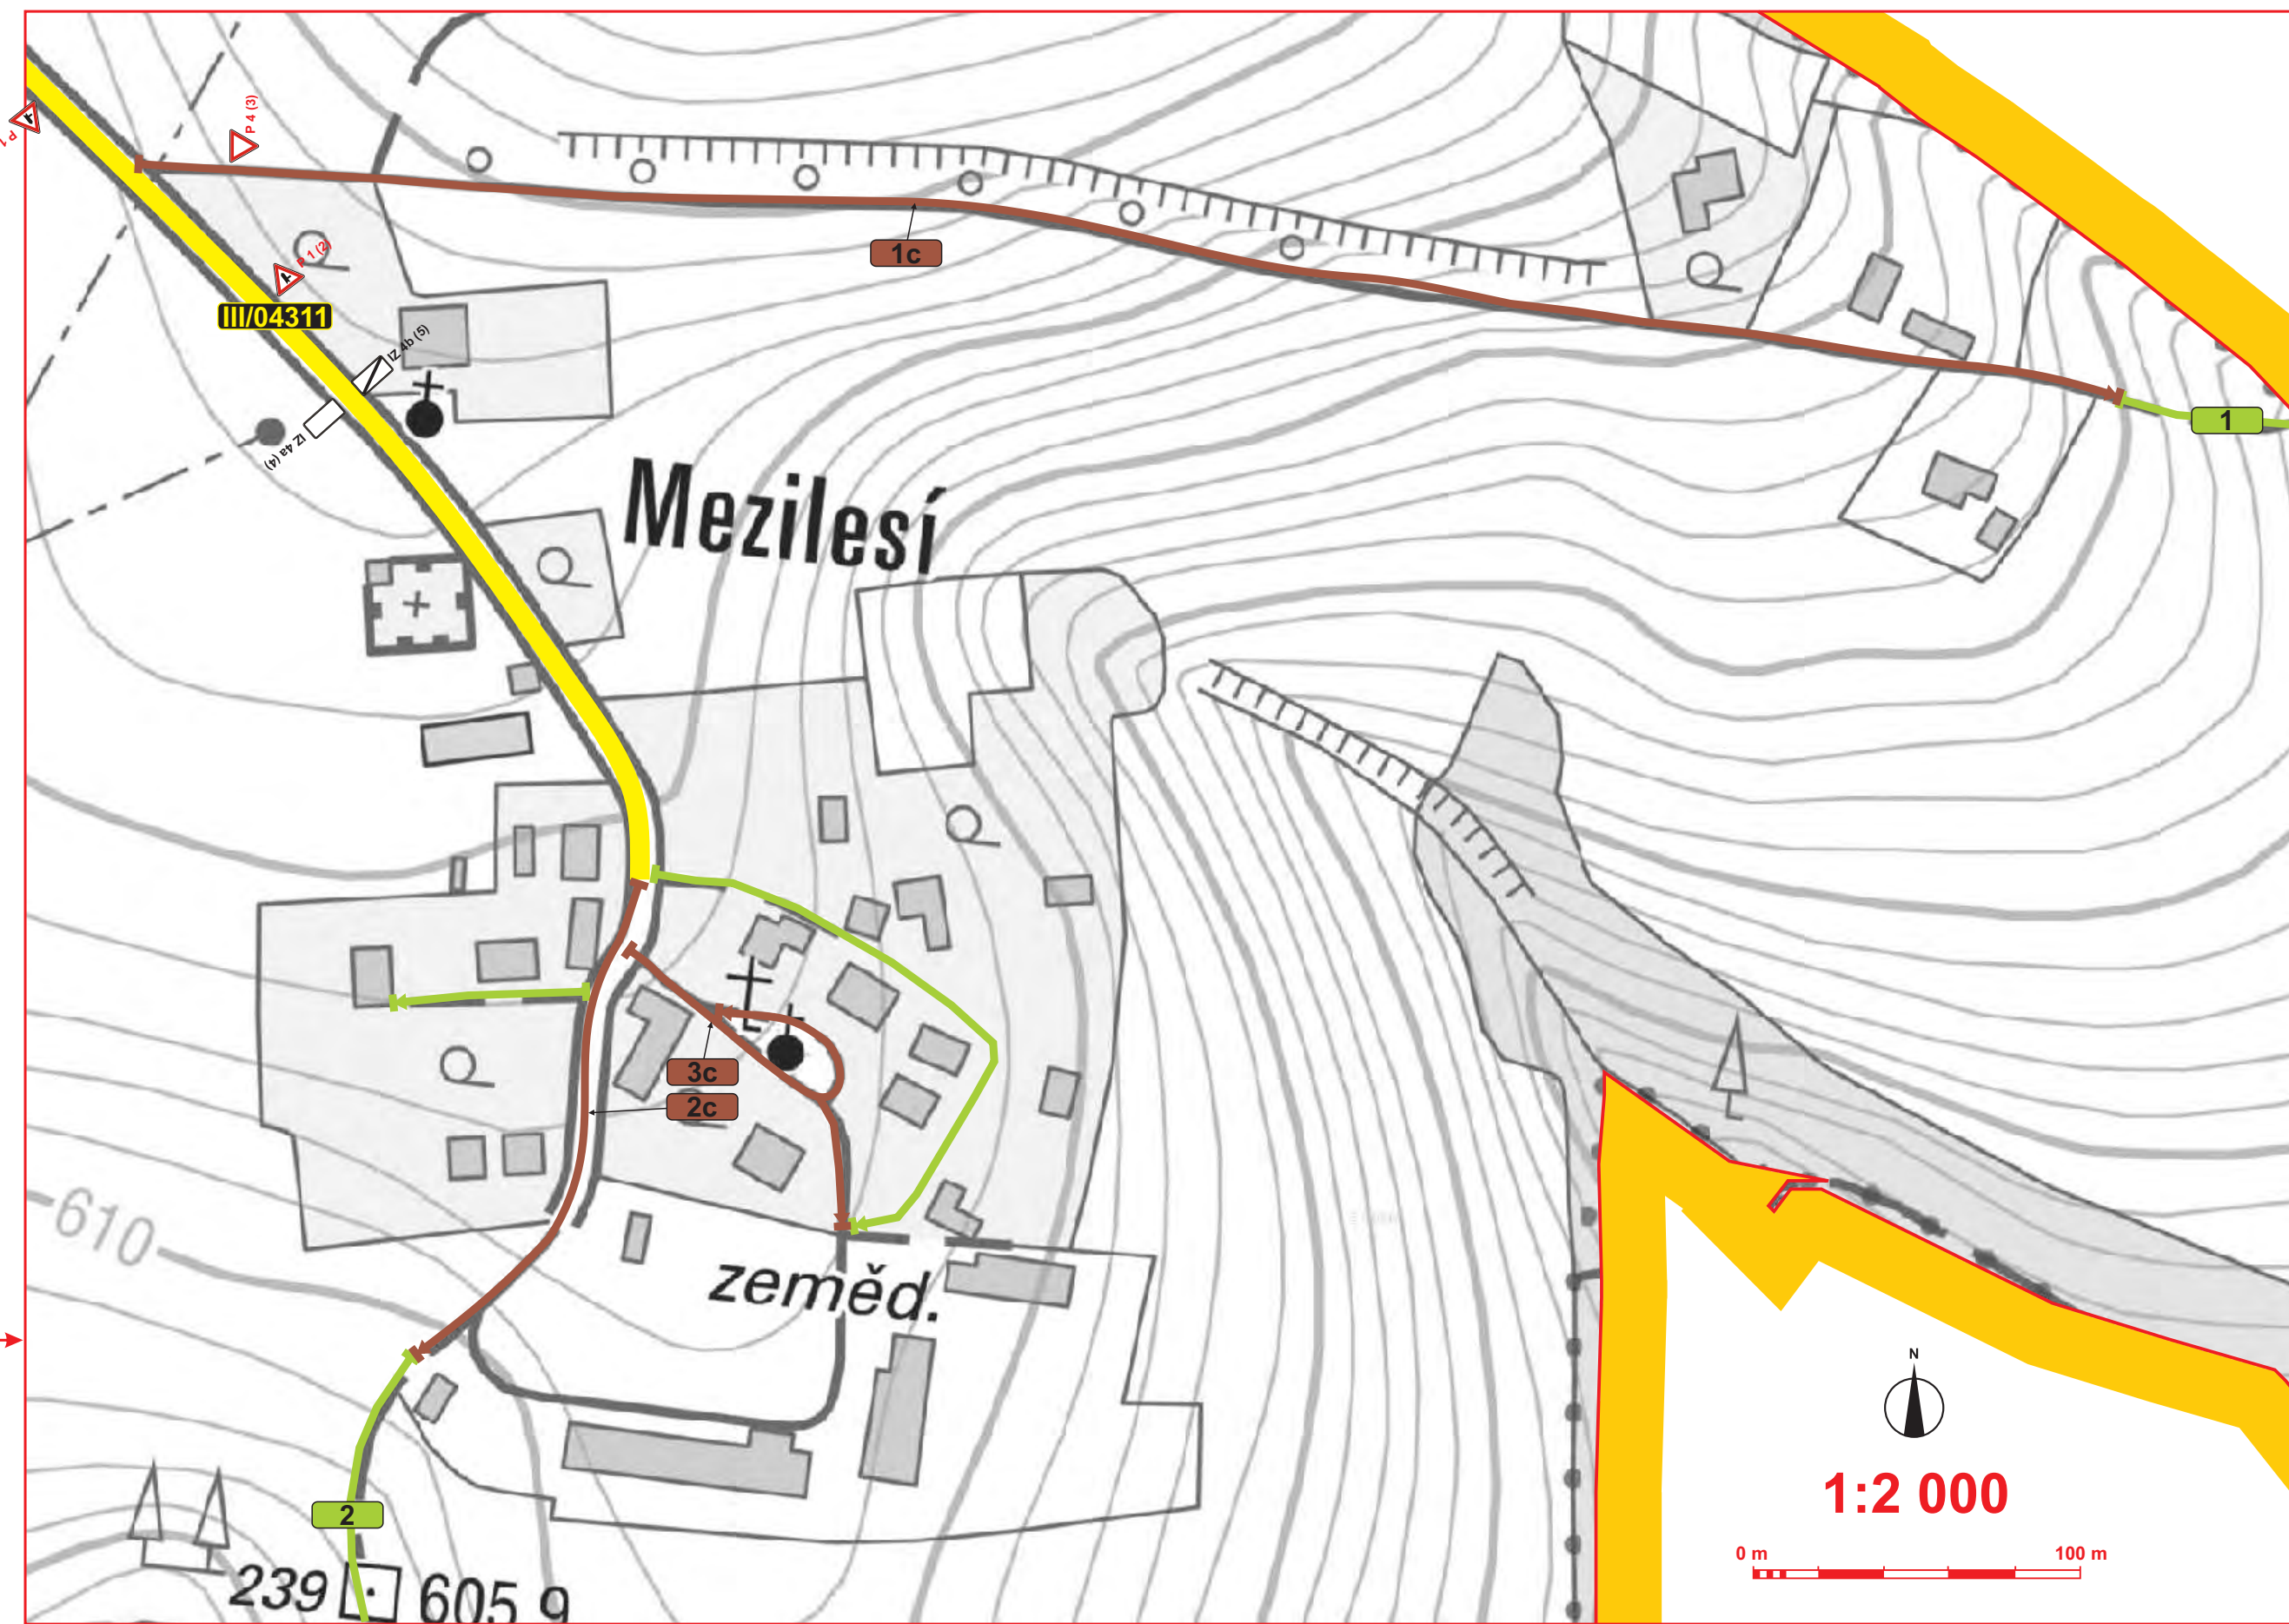


obec COTKYTLE

okres Ústí nad Orlicí

(katastrální území **638404 Mezilesí u Lanškrouna**)

pasport a projekt dopravního značení

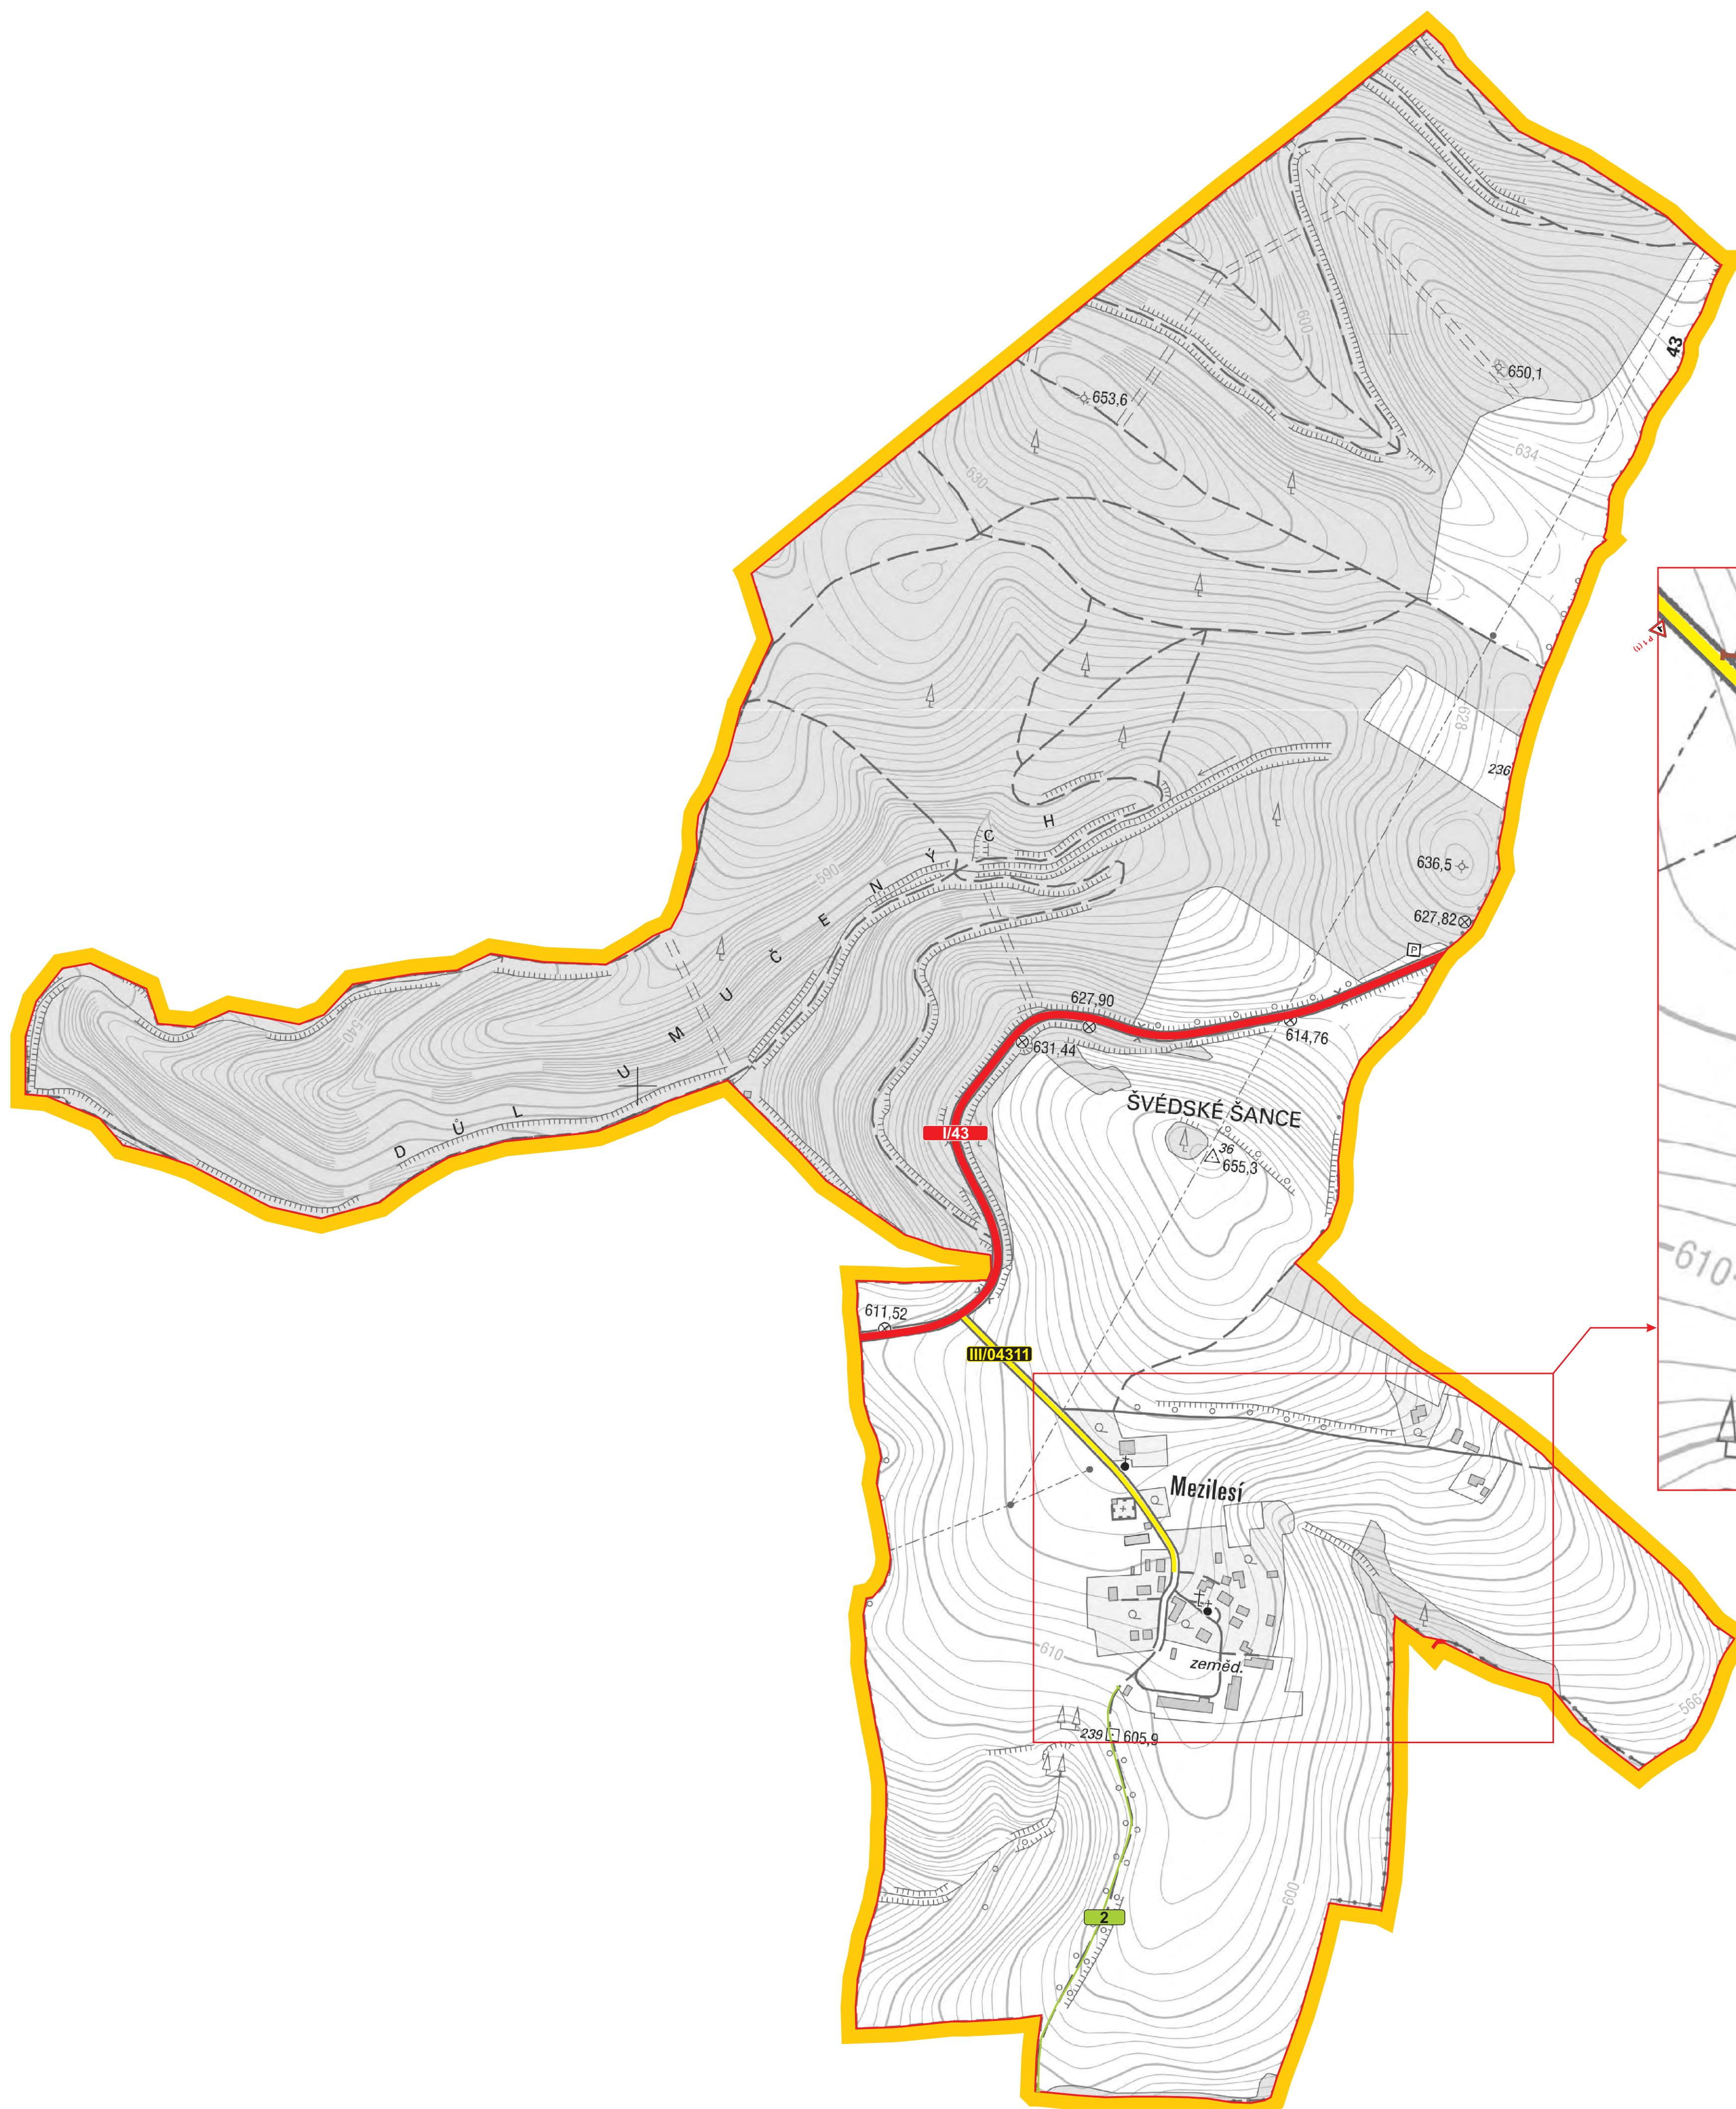

Legenda:

- | | | | |
|--|---|--|------------------------------|
| | Dálnice | | místní komunikace II. třídy |
| | Silnice II.třídy | | místní komunikace III. třídy |
| | Silnice III.třídy | | místní komunikace IV. třídy |
| | Místní komunikace II.třídy | | úcelová komunikace |
| | Místní komunikace III.třídy | | propustek |
| | Místní komunikace IV.třídy | | most |
| | Úcelová komunikace | | jiný objekt |
| | - značka projektovaná - nově navržená (evidenční číslo) | | |
| | - značka stávající (evidenční číslo) | | |
| | - značka odstraňovaná (evidenční číslo) | | |
| | Zaměřená komunikace, počátek a konec měření | | |
| | Zaniklá nebo silně zarostlá komunikace | | |
| | Provizorní vedení komunikace | | |
| | Přerušení komunikace | | |

PASPORT A PROJEKT DOPRAVNÍHO ZNAČENÍ - COTKYTLE (MEZILEŠÍ)		
HPN projekt s.r.o. Obrataň 93, 394 12 Obrataň tel: 720 699 496 / 603 820 308 e-mail: info@hpnprojekt.cz	Vypracoval: PAVEL NECKÁŘ	Měřítko: 1:5 000
	Objednatel: OBEC COTKYTLE	Paré č.: 1
	Výkres: PASPORT A PROJEKT DOPRAVNÍHO ZNAČENÍ	
	Datum: LEDEN 2017	

