


PASPORT A PROJEKT DOPRAVNÍHO ZNAČENÍ

Obec Petrovice, okr. Ústí nad Orlicí
k.ú. 720143 Petrovice u Lanškrouna

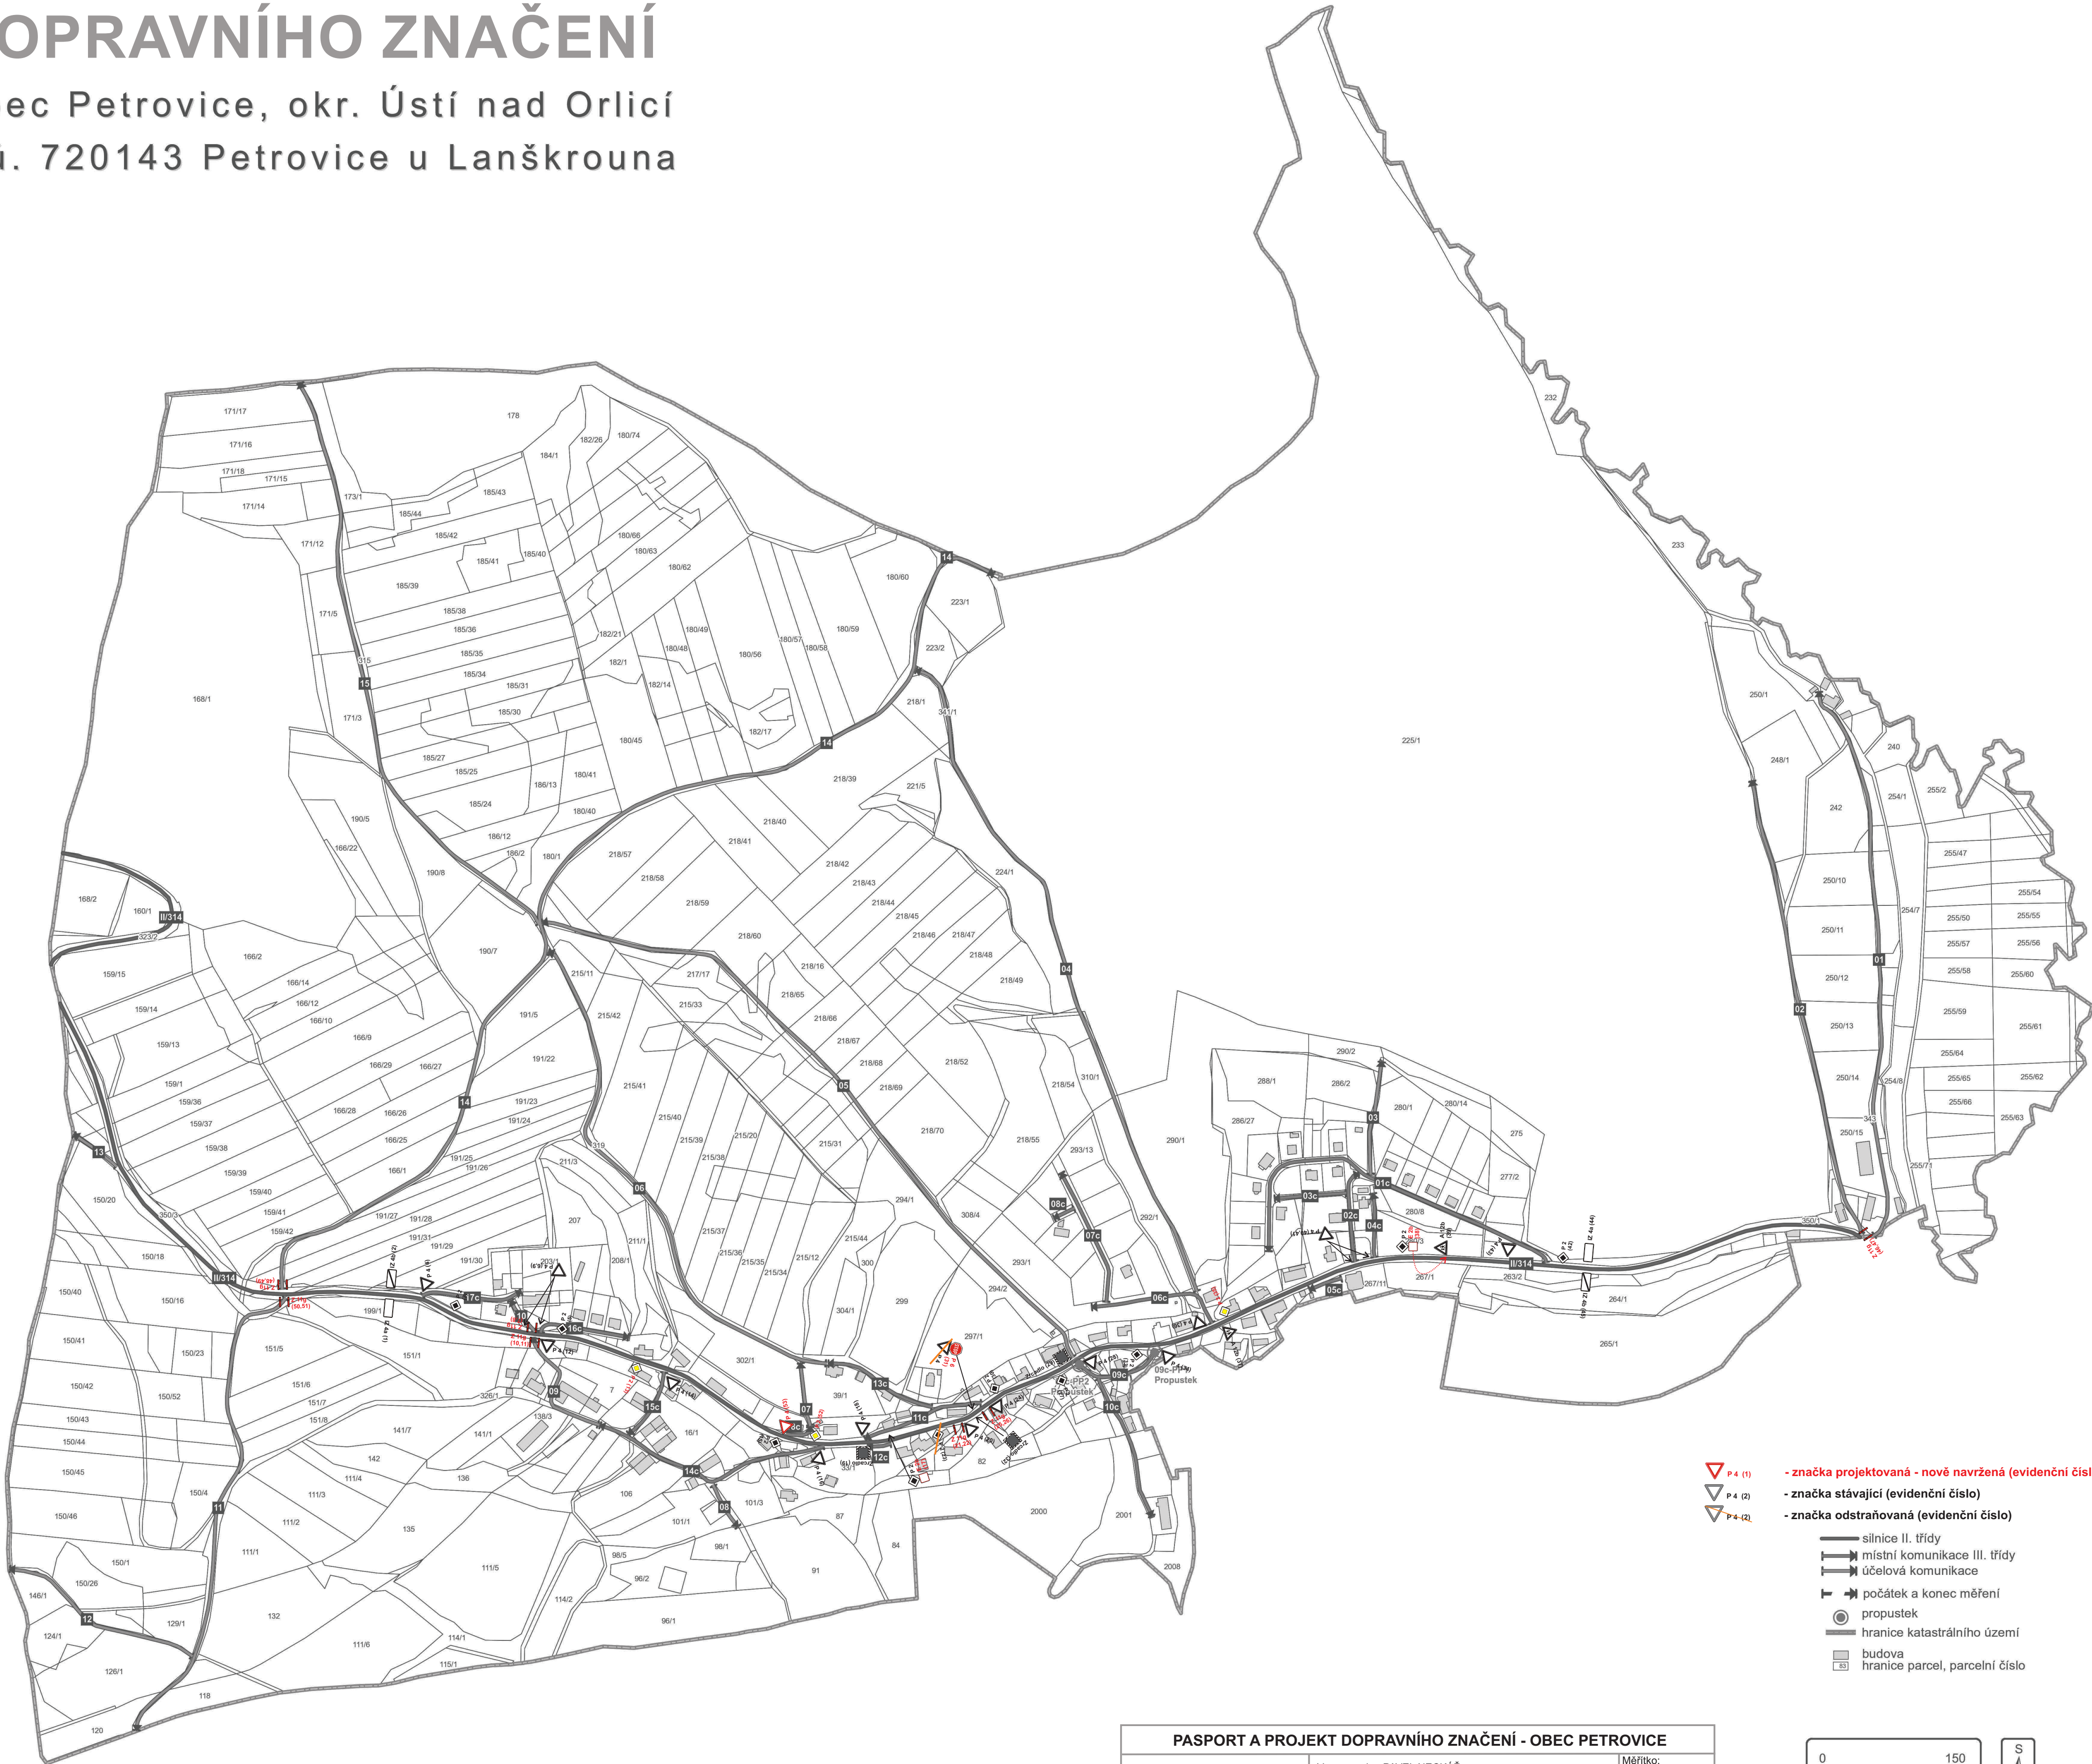

PASPORT A PROJEKT DOPRAVNÍHO ZNAČENÍ - OBEC PETROVICE		
HPN projekt s.r.o. Obrataň 93, 394 12 Obrataň tel: 720 699 496 / 603 820 308 e-mail: info@hpnprojekt.cz	Vypracoval: PAVEL NECKÁŘ	Měřítko: 1:4 000
	Objednatel: OBEC PETROVICE	Paré č.: 1
	Výkres: PASPORT A PROJEKT DOPRAVNÍHO ZNAČENÍ	
	Datum: DUBEN 2017	

