


KOORDINAČNÍ SITUAČNÍ VÝKRES - DÍL 1.

1:1000

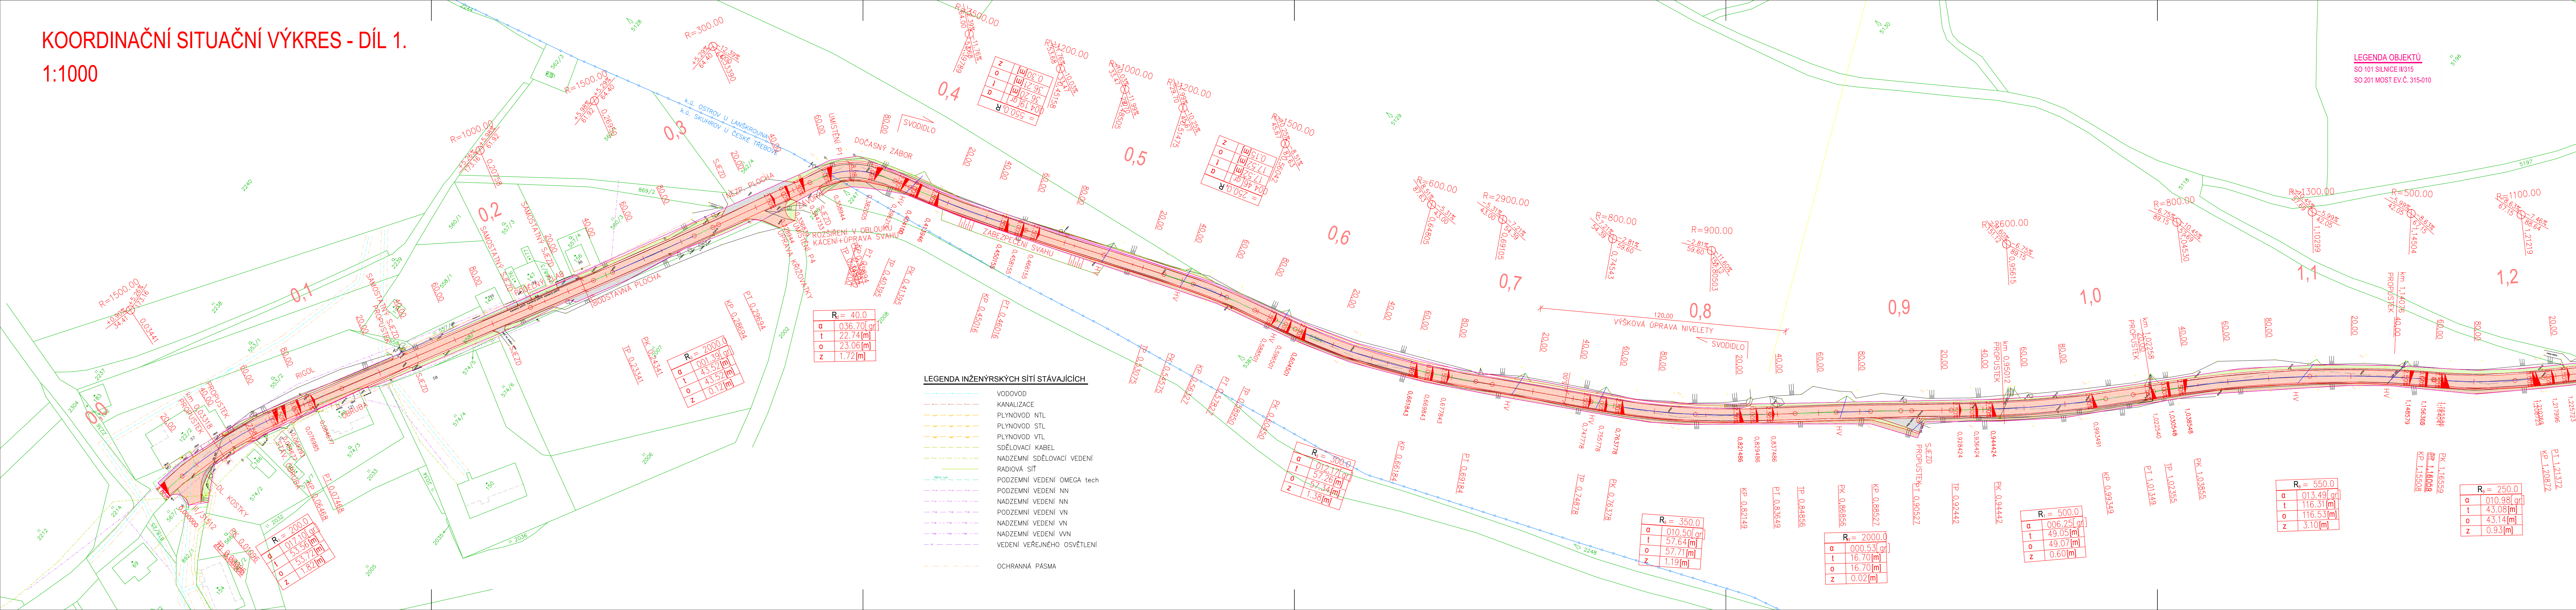

LEGENDA ČAR

- NOVÝ STAV
- STÁVAJÍCÍ STAV
- HRANICE POZEMKŮ DLE KN
- SLUČKY
- HRANICE KATASTRÁLNÍHO ÚZEMÍ
- HRANICE TRVALÉHO ZÁBORU
- HRANICE DOČASNÉHO ZÁBORU

LEGENDA POVRCHŮ

- KOMUNIKACE – ŽIVIČNÝ POVRCH
- SJEZDY – ŽIVIČNÝ RECYKLÁT
- ZÁMKOVÁ DLAŽBA TL. 60mm
- ZÁŘEZ
- NÁSYP
- KÁCENÍ – NENÍ SOUČÁSTÍ PD

LEGENDA INŽENÝRSKÝCH SÍTÍ STÁVAJÍCÍCH

- VODOVOD
- KANALIZACE
- PLYNOVOD NTL
- PLYNOVOD STL
- PLYNOVOD VTL
- SĐELOVACÍ KABEL
- NADZEMNÍ SĐELOVACÍ VEDENÍ
- RADIOVÁ SÍŤ
- PODZEMNÍ VEDENÍ OMEGA tech
- PODZEMNÍ VEDENÍ NN
- NADZEMNÍ VEDENÍ NN
- PODZEMNÍ VEDENÍ VN
- NADZEMNÍ VEDENÍ VN
- NADZEMNÍ VEDENÍ VVN
- VEDENÍ VEŘEJNÉHO OSVĚTLENÍ
- OCHRANNÁ PÁSMA

kreslil:	ING. J. JEŽEK				
zpracoval:	ING. J. JEŽEK				
odp. projektant:	ING. B. SHEJBAL				
hlavní projektant:	ING. B. SHEJBAL				
technická kontrola:	ING. Z. NEUDERT				
kraj:	PAROUČICKÝ	Okres: ÚSTÍ NAD ORLICÍ	Obec: SKUHROV/LANŠKROUN	Stupeň:	DUR
investor:	PAROUČICKÝ KRAJ			Zak. č.:	4191 – 16 – 2
ce:	MODERNIZACE SILNICE II/315 SKUHROV-LANŠKROUN (KRUHOVÝ OBJEZD)			Arch. č.:	3519
objekt:				Datum:	04/2017
osah:				Formát:	7 A4
KOORDINAČNÍ SITUAČNÍ VÝKRES - DÍL 1.				měřítko.:	Číslo příl. výkresu:
				1:1000	C 3.1
				Kóty:	

KOORDINAČNÍ SITUAČNÍ VÝKRES - DÍL 2.

1:1000



LEGENDA OBJEKTŮ

SO 101 SILNICE II/315
SO 201 MOST EV.Č. 315-010

LEGENDA ČAR

- NOVÝ STAV
- STÁVAJÍCÍ STAV
- HRANICE POZEMKŮ DLE KN
- SLUČKY
- HRANICE KATASTRÁLNÍHO ÚZEMÍ


- HRANICE TRVALÉHO ZÁBORU
- HRANICE DOČASNEHO ZÁBORU

LEGENDA POVRCHŮ

- KOMUNIKACE – ŽIVIČNÝ POVRCH
- SJEZDY – ŽIVIČNÝ RECYKLÁT
- ZÁMKOVÁ DLAŽBA TL. 60mm
- ZÁŘEZ
- NÁSP
- KÁCENÍ – NENÍ SOUČÁSTÍ PD

LEGENDA INŽENÝRSKÝCH SÍTÍ STÁVAJÍCÍCH


- VODOVOD
- KANALIZACE
- PLYNOVOD NTL
- PLYNOVOD STL
- PLYNOVOD VTL
- SDĚLOVACÍ KABEL
- NADZEMNÍ SDĚLOVACÍ VEDENÍ
- RADIOVÁ SÍŤ
- PODZEMNÍ VEDENÍ OMEGA tech
- PODZEMNÍ VEDENÍ NN
- NADZEMNÍ VEDENÍ NN
- PODZEMNÍ VEDENÍ VN
- NADZEMNÍ VEDENÍ VN
- NADZEMNÍ VEDENÍ VVN
- VEDENÍ VEŘEJNÉHO OSVĚTLENÍ
- OCHRANNÁ PÁSMA

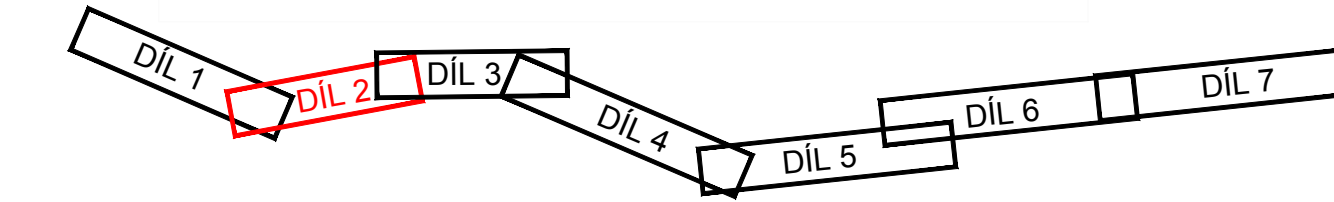

Kreslil:	ING. J. JEŽEK		
Zpracoval:	ING. J. JEŽEK		
Zodp. projektant:	ING. B. SHEJBAL		
Hlavní projektant:	ING. B. SHEJBAL		
Technická kontrola:	ING. Z. NEUDERT		
Kraj:	PARDUBICKÝ	Okres:	ÚSTÍ NAD ORLICÍ
		Obec:	SKUHROV/LANŠKROUN
Investor: PARDUBICKÝ KRAJ			
Akce: MODERNIZACE SILNICE II/315 SKUHROV-LANŠKROUN (KRUHOVÝ OBJEZD)			
Stupeň:		DUR	
Zak. č.:		4191 - 16 - 2	
Arch. č.:		3519	
Datum:		04/2017	
Objekt:		6 A4	
Obsah:		Číslo příl. výkresu:	
KOORDINAČNÍ SITUAČNÍ VÝKRES - DÍL 2.		C 3.2	
Měřítko:		1:1000	
Kóty:			

OPTIMA spol. s r.o.
PROJEKTOVÁ, INŽENÝRSKÁ A STAVEBNÍ ČINNOST
Žitkova 738, 566 01 Vysoké Mýto
tel.: 465 420 911
e-mail: info@optima-vm.cz

KOORDINAČNÍ SITUAČNÍ VÝKRES - DÍL 3.
1:1000

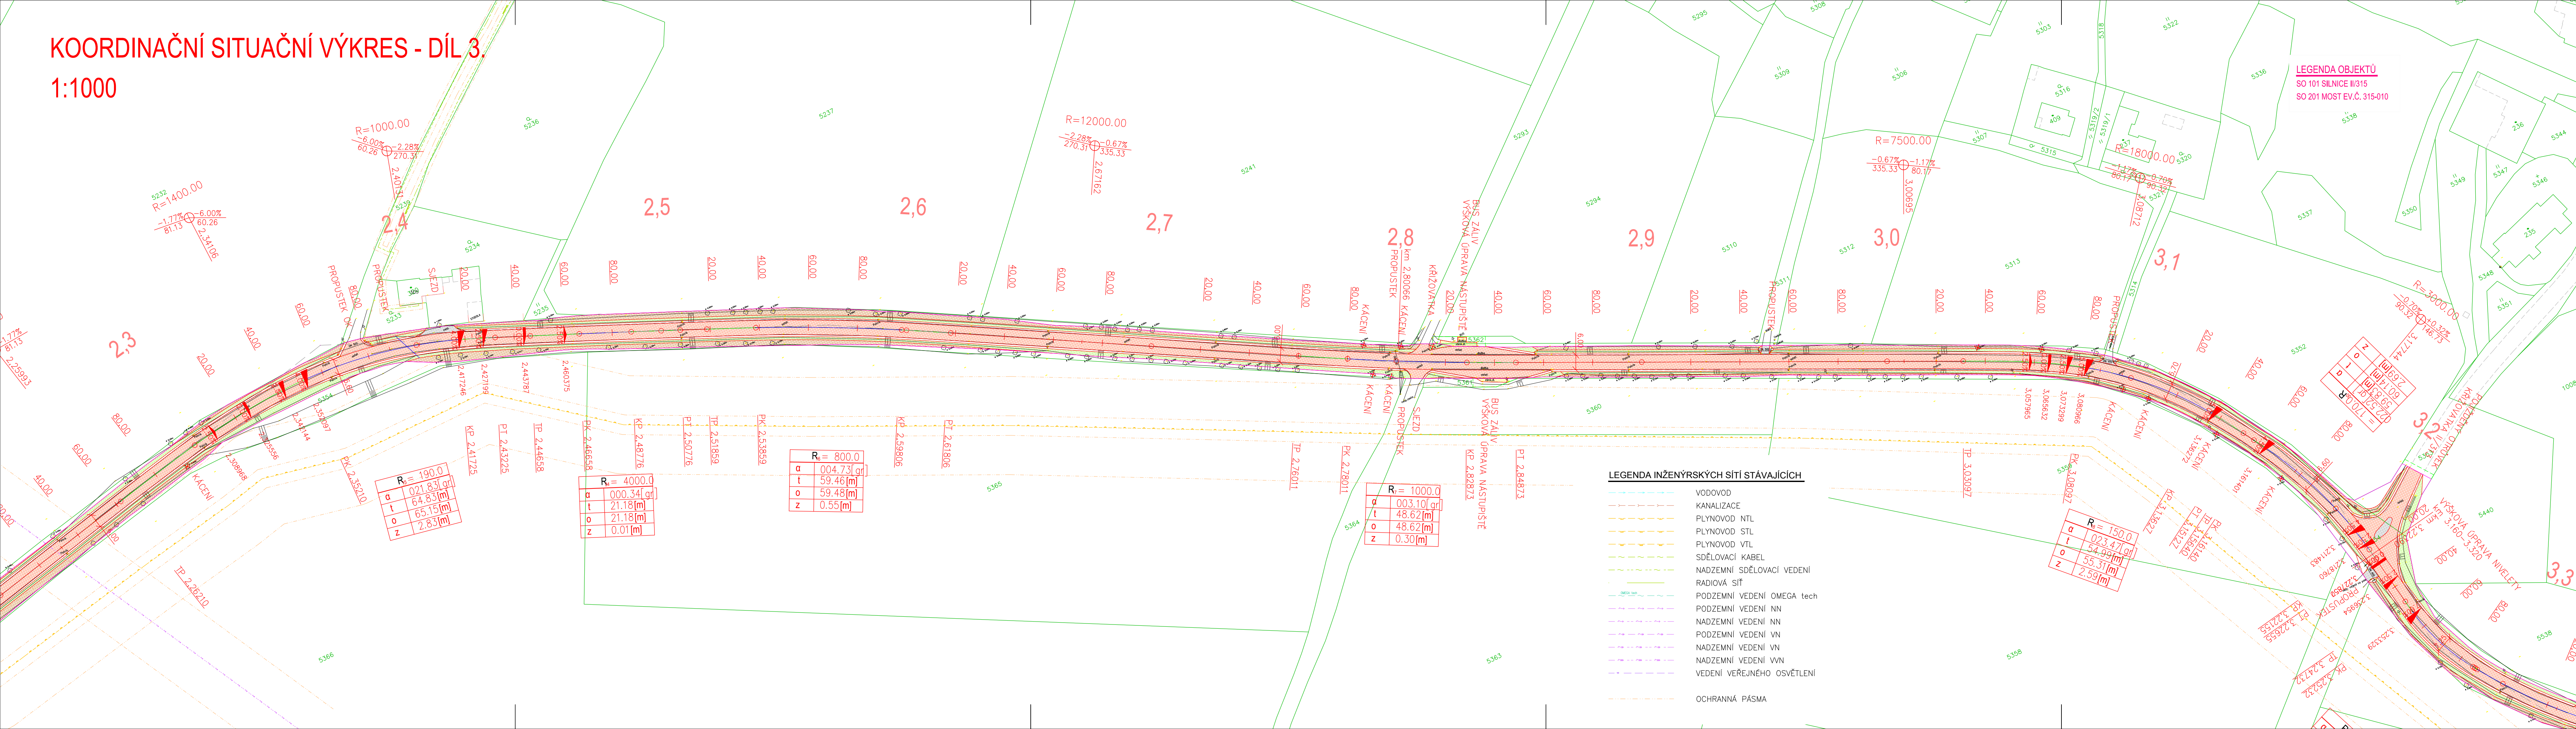


LEGENDA OBJEKTŮ
SO 101 SILNICE II/315
SO 201 MOST EV.Č. 315-010

- LEGENDA ČAR
- NOVÝ STAV
 - STÁVAJÍCÍ STAV
 - HRANICE POZEMKŮ DLE KN
 - SLUČKY
 - HRANICE KATASTRÁLNÍHO ÚZEMÍ
 - HRANICE TRVALÉHO ZABORU
 - HRANICE DOČASNÉHO ZABORU

- LEGENDA POVRCHŮ
- KOMUNIKACE – ŽIVIČNÝ POVRCH
 - SJEZDY – ŽIVIČNÝ RECYKLÁT
 - ZÁMKOVÁ DLAŽBA TL. 60mm
 - ZÁŘEZ
 - NÁSP
 - KÁCENÍ – NENÍ SOUČÁSTÍ PD

LEGENDA INŽENÝRSKÝCH SÍTÍ STÁVAJÍCÍCH


- VODOVOD
- KANALIZACE
- PLYNOVOD NTL
- PLYNOVOD STL
- PLYNOVOD VTL
- SDĚLOVACÍ KABEL
- NADZEMNÍ SDĚLOVACÍ VEDENÍ
- RADIOVÁ SÍŤ
- PODZEMNÍ VEDENÍ OMEGA tech
- PODZEMNÍ VEDENÍ NN
- NADZEMNÍ VEDENÍ NN
- PODZEMNÍ VEDENÍ VN
- NADZEMNÍ VEDENÍ VN
- NADZEMNÍ VEDENÍ VVN
- VEDENÍ VEŘEJNÉHO OSVĚTLENÍ
- OCHRANNÁ PÁSMA

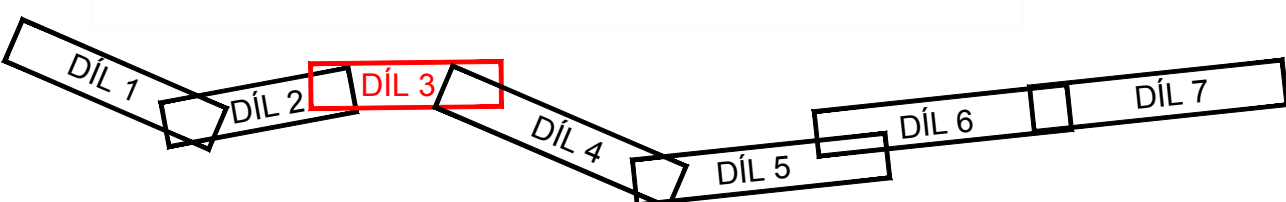

Kreslil:	ING. J. JEŽEK			OPTIMA spol. s r.o. PROJEKTOVÁ, INŽENÝRSKÁ A STAVEBNÍ ČINNOST Žitkova 738, 566 01 Vysoké Mýto tel.: 465 420 911 e-mail: info@optima-vn.cz	
Zpracoval:	ING. J. JEŽEK				
Zodp. projektant:	ING. B. SHEJBAL				
Hlavní projektant:	ING. B. SHEJBAL				
Technická kontrola:	ING. Z. NEUDERT				
Kraj:	PARDUBICKÝ	Okres:	ÚSTÍ NAD ORLICÍ	Obec:	SKUHROV/LANŠKROUN
Investor: PARDUBICKÝ KRAJ					
Akce:					
MODERNIZACE SILNICE II/315 SKUHROV-LANŠKROUN (KRUHOVÝ OBJEZD)					
Objekt:					
Obsah:					
KOORDINAČNÍ SITUAČNÍ VÝKRES - DÍL 3.					

Stupeň:	DUR
Zak. č.:	4191 - 16 - 2
Arch. č.:	3519
Datum:	04/2017
Formát:	6 A4
Měřítko:	Číslo příl. výkresu:
1:1000	C 3.3
Kóty:	

KOORDINAČNÍ SITUAČNÍ VÝKRES - DÍL 4.
1:1000

 


- LEGENDA ČAR
- NOVÝ STAV
 - STÁVAJÍCÍ STAV
 - HRANICE POZEMKŮ DLE KN
 - SLUČKY
 - HRANICE KATASTRÁLNÍHO ÚZEMÍ
 - HRANICE TRVALÉHO ZABORU
 - HRANICE DOČASNÉHO ZABORU


- LEGENDA POVRCHŮ
- KOMUNIKACE – ŽIVČNÝ POVRCH
 - SJEZDY – ŽIVČNÝ RECYKLÁT
 - ZÁMKOVÁ DLAŽBA TL. 60mm
 - ZÁŘEZ
 - NÁSP
 - KÁCENÍ – NENÍ SOUČÁSTÍ PD

LEGENDA INŽENÝRSKÝCH SÍTÍ STÁVAJÍCÍCH

- VODOVOD
- KANALIZACE
- PLYNOVOD NTL
- PLYNOVOD STL
- PLYNOVOD VTL
- SĐELOVACÍ KABEL
- NADZEMNÍ SĐELOVACÍ VEDENÍ
- RADIOVÁ SÍŤ
- PODZEMNÍ VEDENÍ OMEGA tech
- PODZEMNÍ VEDENÍ NN
- NADZEMNÍ VEDENÍ NN
- PODZEMNÍ VEDENÍ VN
- NADZEMNÍ VEDENÍ VVN
- VEDENÍ VŘEJNÉHO OSVĚTLENÍ
- OCHRANNÁ PÁSMA

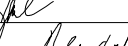

Kreslil:	ING. J. JEZEK		OPTIMA spol. s r.o. PROJEKTOVÁ, INŽENÝRSKÁ A STAVEBNÍ ČINNOST Žitkova 738, 566 01 Vysoké Mýto tel.: 465 420 911 e-mail: info@optima-vn.cz
Zpracoval:	ING. J. JEZEK		
Zodp. projektant:	ING. B. SHEJBAL		
Hlavní projektant:	ING. B. SHEJBAL		
Technická kontrola:	ING. Z. NEUBERT		
Kraj:	PAROUBICKÝ		Okres:
		Obec:	SKUHROV/LANŠKROUN
Investor: PAROUBICKÝ KRAJ			
Acce: MODERNIZACE SILNICE II/315 SKUHROV-LANŠKROUN (KRUHOVÝ OBJEZD)			
Objekt:	KOORDINAČNÍ SITUAČNÍ VÝKRES - DÍL 4.		
Obsah:	1:1000		
Kódy:	C 3.4		
Stupeň:	DUR		
Zak. č.:	4191 - 16 - 2		
Arch. č.:	3519		
Datum:	04/2017		
Formát:	8 A4		
Mřížková:	Číslo příl. výkresu:		
	C 3.4		

 

LEGENDA ČAR

NOVÝ STAV

STÁVAJÍCÍ STAV

HRANICE POZEMKŮ DLE KN

SLUČKY

HRANICE KATASTRÁLNÍHO ÚZEMÍ

HRANICE TRVALÉHO ZABORU

HRANICE DOČASNÉHO ZABORU

LEGENDA POVRCHŮ

KOMUNIKACE – ŽIVIČNÝ POVRCH

SJEZDY – ŽIVIČNÝ RECYKLÁT

ZÁMKOVÁ DLAŽBA TL. 60mm

ZÁŘEZ

NÁSP

KÁCENÍ – NENÍ SOUČÁSTÍ PD

DIL 1

DIL 2

DIL 3

DIL 4

DIL 5

DIL 6

DIL 7

Kreslil:	ING. J. JEŽEK				
Zpracoval:	ING. J. JEŽEK				
Zodp. projektant:	ING. B. SHEJBAL				
Hlavní projektant:	ING. B. SHEJBAL				
Technická kontrola:	ING. Z. NEUBERT				
Kraj:	PAROUBICKÝ	Okres:	ÚSTÍ NAD ORLICÍ	Obec:	SKUHROV/LANŠKROUN
Investor: PAROUBICKÝ KRAJ					
Název: MODERNIZACE SILNICE II/315 SKUHROV-LANŠKROUN (KRUHOVÝ OBJEZD)				Stupeň:	DUR
Objekt:				Zak. č.:	4191 - 16 - 2
Obsah:				Arch. č.:	3519
				Datum:	04/2017
				Formát:	8 A4
				Mapka:	Číslo příl. výkresu:
				Kódy:	C 3.5

LEGENDA INŽENÝRSKÝCH SÍTÍ STÁVAJÍCÍCH

VODOVOD

KANALIZACE

PLYNOVOD NTL

PLYNOVOD STL

PLYNOVOD VTL

SDĚLOVACÍ KABEL

NADZEMNÍ SDĚLOVACÍ VEDENÍ

RADIOVÁ SÍŤ

PODZEMNÍ VEDENÍ OMEGA tech

PODZEMNÍ VEDENÍ NN

NADZEMNÍ VEDENÍ NN

PODZEMNÍ VEDENÍ VN

NADZEMNÍ VEDENÍ VN

NADZEMNÍ VEDENÍ VVN

VEDENÍ VEŘEJNÉHO OSVĚTLENÍ

OCHRANNÁ PÁSMA

LEGENDA OBJEKTŮ

SO 101 SILNICE II/315

SO 201 MOST EV.Č. 315-010

LEGENDA POVRCHŮ

KOMUNIKACE – ŽIVIČNÝ POVRCH

SJEZDY – ŽIVIČNÝ RECYKLÁT


ZÁMKOVÁ DLAŽBA TL. 60mm

ZÁŘEZ

NÁSP

KÁCENÍ – NENÍ SOUČÁSTÍ PD

1:1000

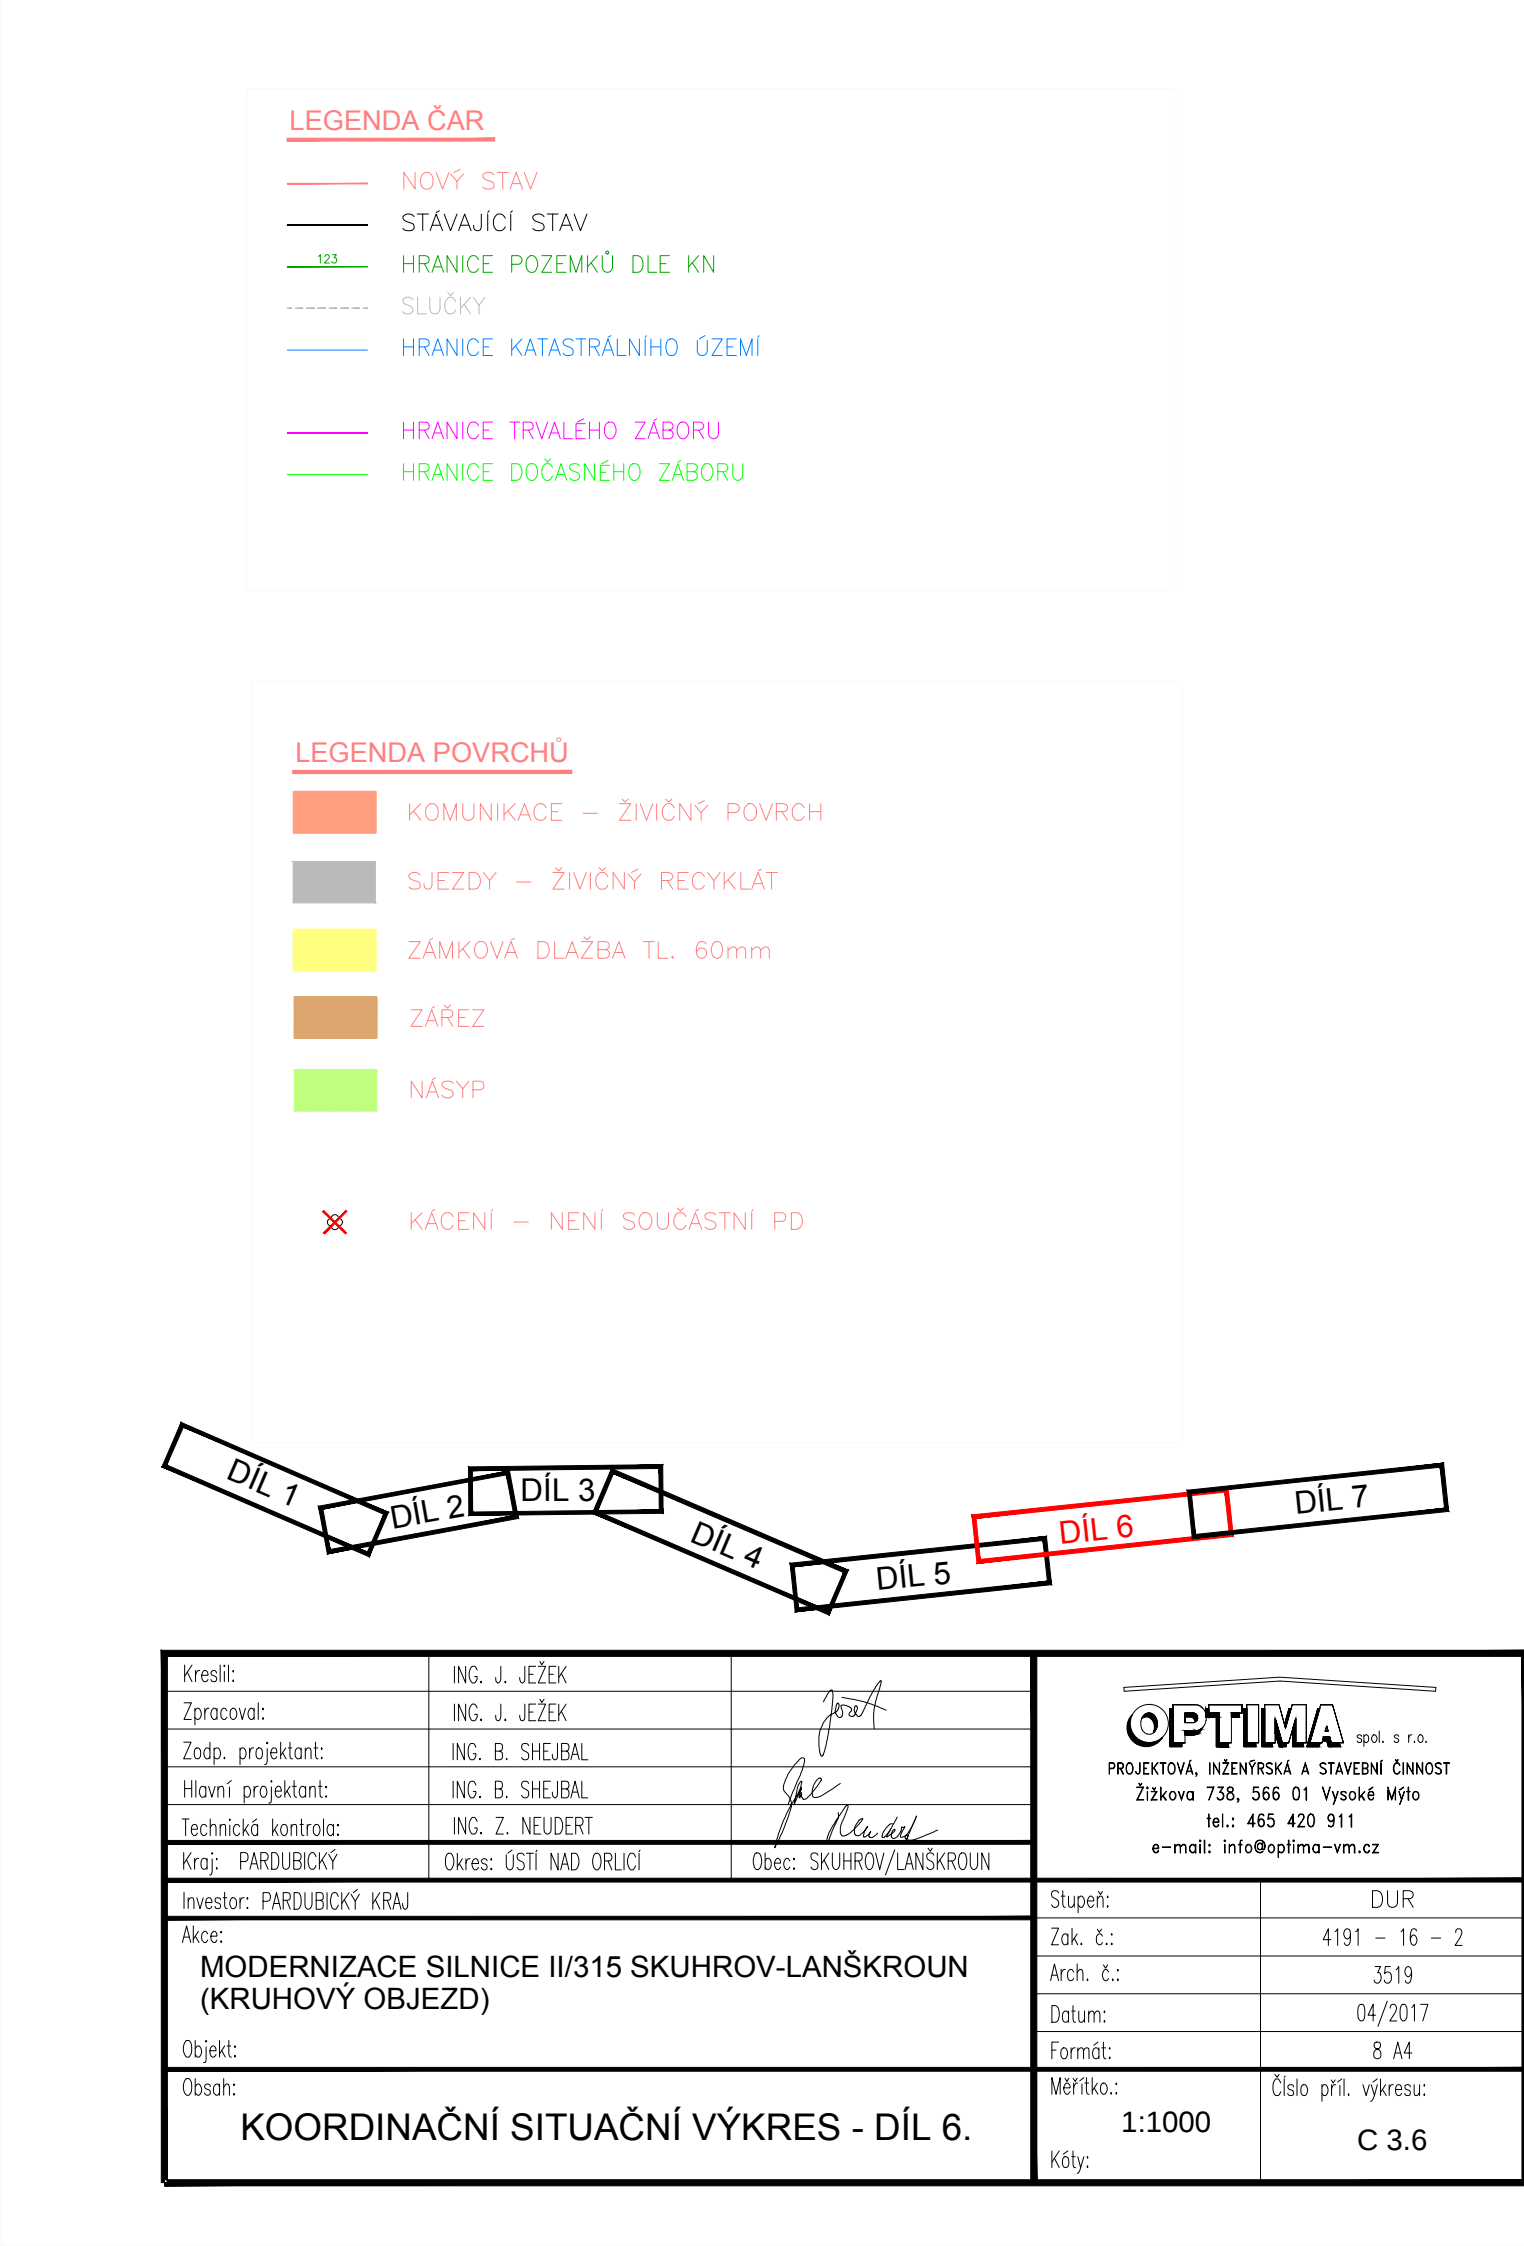


LEGENDA ČAR


- | | |
|---|-----------------------------|
|  | NOVÝ STAV |
|  | STÁVAJÍCÍ STAV |
|  | HRANICE POZEMKŮ DLE KN |
|  | SLUČKY |
|  | HRANICE KATASTRÁLNÍHO ÚZEMÍ |
|  | HRANICE TRVALÉHO ZÁBORU |
|  | HRANICE DOČASNÉHO ZÁBORU |

LEGENDA POVRCHŮ

- | | |
|---|-----------------------------|
|  | KOMUNIKACE – ŽIVIČNÝ POVRCH |
|  | SJEZDY – ŽIVIČNÝ RECYKLÁT |
|  | ZÁMKOVÁ DLAŽBA TL. 60mm |
|  | ZÁŘEZ |
|  | NÁSYP |
|  | KACENÍ – NENÍ SOUČÁSTNÍ PD |

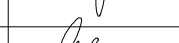Ing. J. JEZEK Ing. J. JEZEK Inženýr: ING. B. SHEJRAL Projektant: ING. B. SHEJRAL Kontrola: ING. Z. NEUDERT		 		 spol. s r.o. PROJEKTOVÁ, INŽENÝRSKÁ A STAVĚNÍ ČINNOST Žitkova 738, 566 01 Vysoké Mýto tel: 465 420 911 e-mail: info@optima-vr.cz	
PAROUBICKÝ KRAJ		Okres: OSTRAVA-MĚSTO		Obec: SKUHROV/LAŇSKOUBEN	
DĚRNÍČNICE SILNICE II/315 SKUHROV-LAŇSKOUBEN (UHOVÝ OBJEKT)					
Súprsta:		DUR			
Žák. č.:		4191 - 16 - 2			
Arch. č.:		3519			
Datum:		04/2017			
Formát:		8 A4			
Měřítko:		Číslo příl. výkresu:			
1:1000		C 3.6			
KOORDINAČNÍ SITUAČNÍ VÝKRES - DÍL 6.					


KOORDINAČNÍ SITUAČNÍ VÝKRES - DÍL 7.
1:1000

 


- LEGENDA ČAR
- NOVÝ STAV
 - STÁVAJÍCÍ STAV
 - HRANICE POZEMKŮ DLE KN
 - SLUČKY
 - HRANICE KATASTRÁLNÍHO ÚZEMÍ
 - HRANICE TRVALÉHO ZABORU
 - HRANICE DOČASNÉHO ZABORU

- LEGENDA POVRCHŮ
- KOMUNIKACE – ŽIVČNÝ POVRCH
 - SJEZDY – ŽIVČNÝ RECYKLÁT
 - ZÁMKOVÁ DLAŽBA TL. 60mm
 - ZÁŘEZ
 - NÁSTP
 - KÁČENÍ – NENÍ SOUČÁSTÍ PD

- LEGENDA INŽENÝRSKÝCH SÍTÍ STÁVAJÍCÍCH
- VODOVOD
 - KANALIZACE
 - PLYNOVOD NTL
 - PLYNOVOD STL
 - PLYNOVOD VTL
 - SĐELOVACÍ KABEL
 - NADZEMNÍ SĐELOVACÍ VEDENÍ
 - RADIOVÁ SÍŤ
 - PODZEMNÍ VEDENÍ OMEGA tech
 - PODZEMNÍ VEDENÍ NN
 - NADZEMNÍ VEDENÍ NN
 - PODZEMNÍ VEDENÍ VN
 - NADZEMNÍ VEDENÍ VN
 - NADZEMNÍ VEDENÍ VVN
 - VEDENÍ VEŘEJNÉHO OSVĚTLENÍ
 - OCHRANNÁ PÁSMO

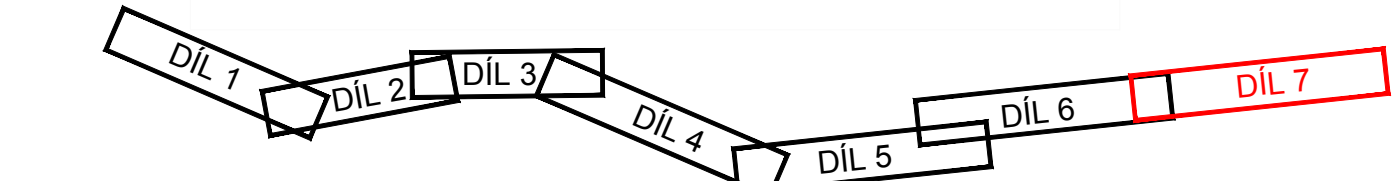

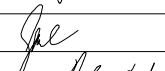Kreslil:	ING. J. JEŽEK			
Zpracoval:	ING. J. JEŽEK			
Zodp. projektant:	ING. B. SHEJBAL			
Hlavní projektant:	ING. B. SHEJBAL			
Technická kontrola:	ING. Z. NEUBERT			
Kraj: PARDUBICKÝ	Okres: ÚSTÍ NAD ORLICÍ		Obec: SKUHROV/LANŠKROUN	
Investor: PARDUBICKÝ KRAJ				
Acce:	MODERNIZACE SILNICE II/315 SKUHROV-LANŠKROUN (KRUHOVÝ OBJEZD)			
Objekt:			Stupeň:	DUR
Osoba:	KOORDINAČNÍ SITUACE VÝKRES - DÍL 7.		Zak. č.:	4191 - 16 - 2
			Arch. č.:	3519
			Datum:	04/2017
			Formát:	8 A4
			Mapka:	Číslo příl. výkresu:
			Kóty:	1:1000
				C 3.7