


LEGENDA:

- VODOROVNÉ DOPRAVNÍ ZNAČENÍ BÍLÉ
- ROZHLEDOVÉ POMĚRY
- SWAHOVÁNÍ
- KEŘE
- VZROSTLÝ STROM

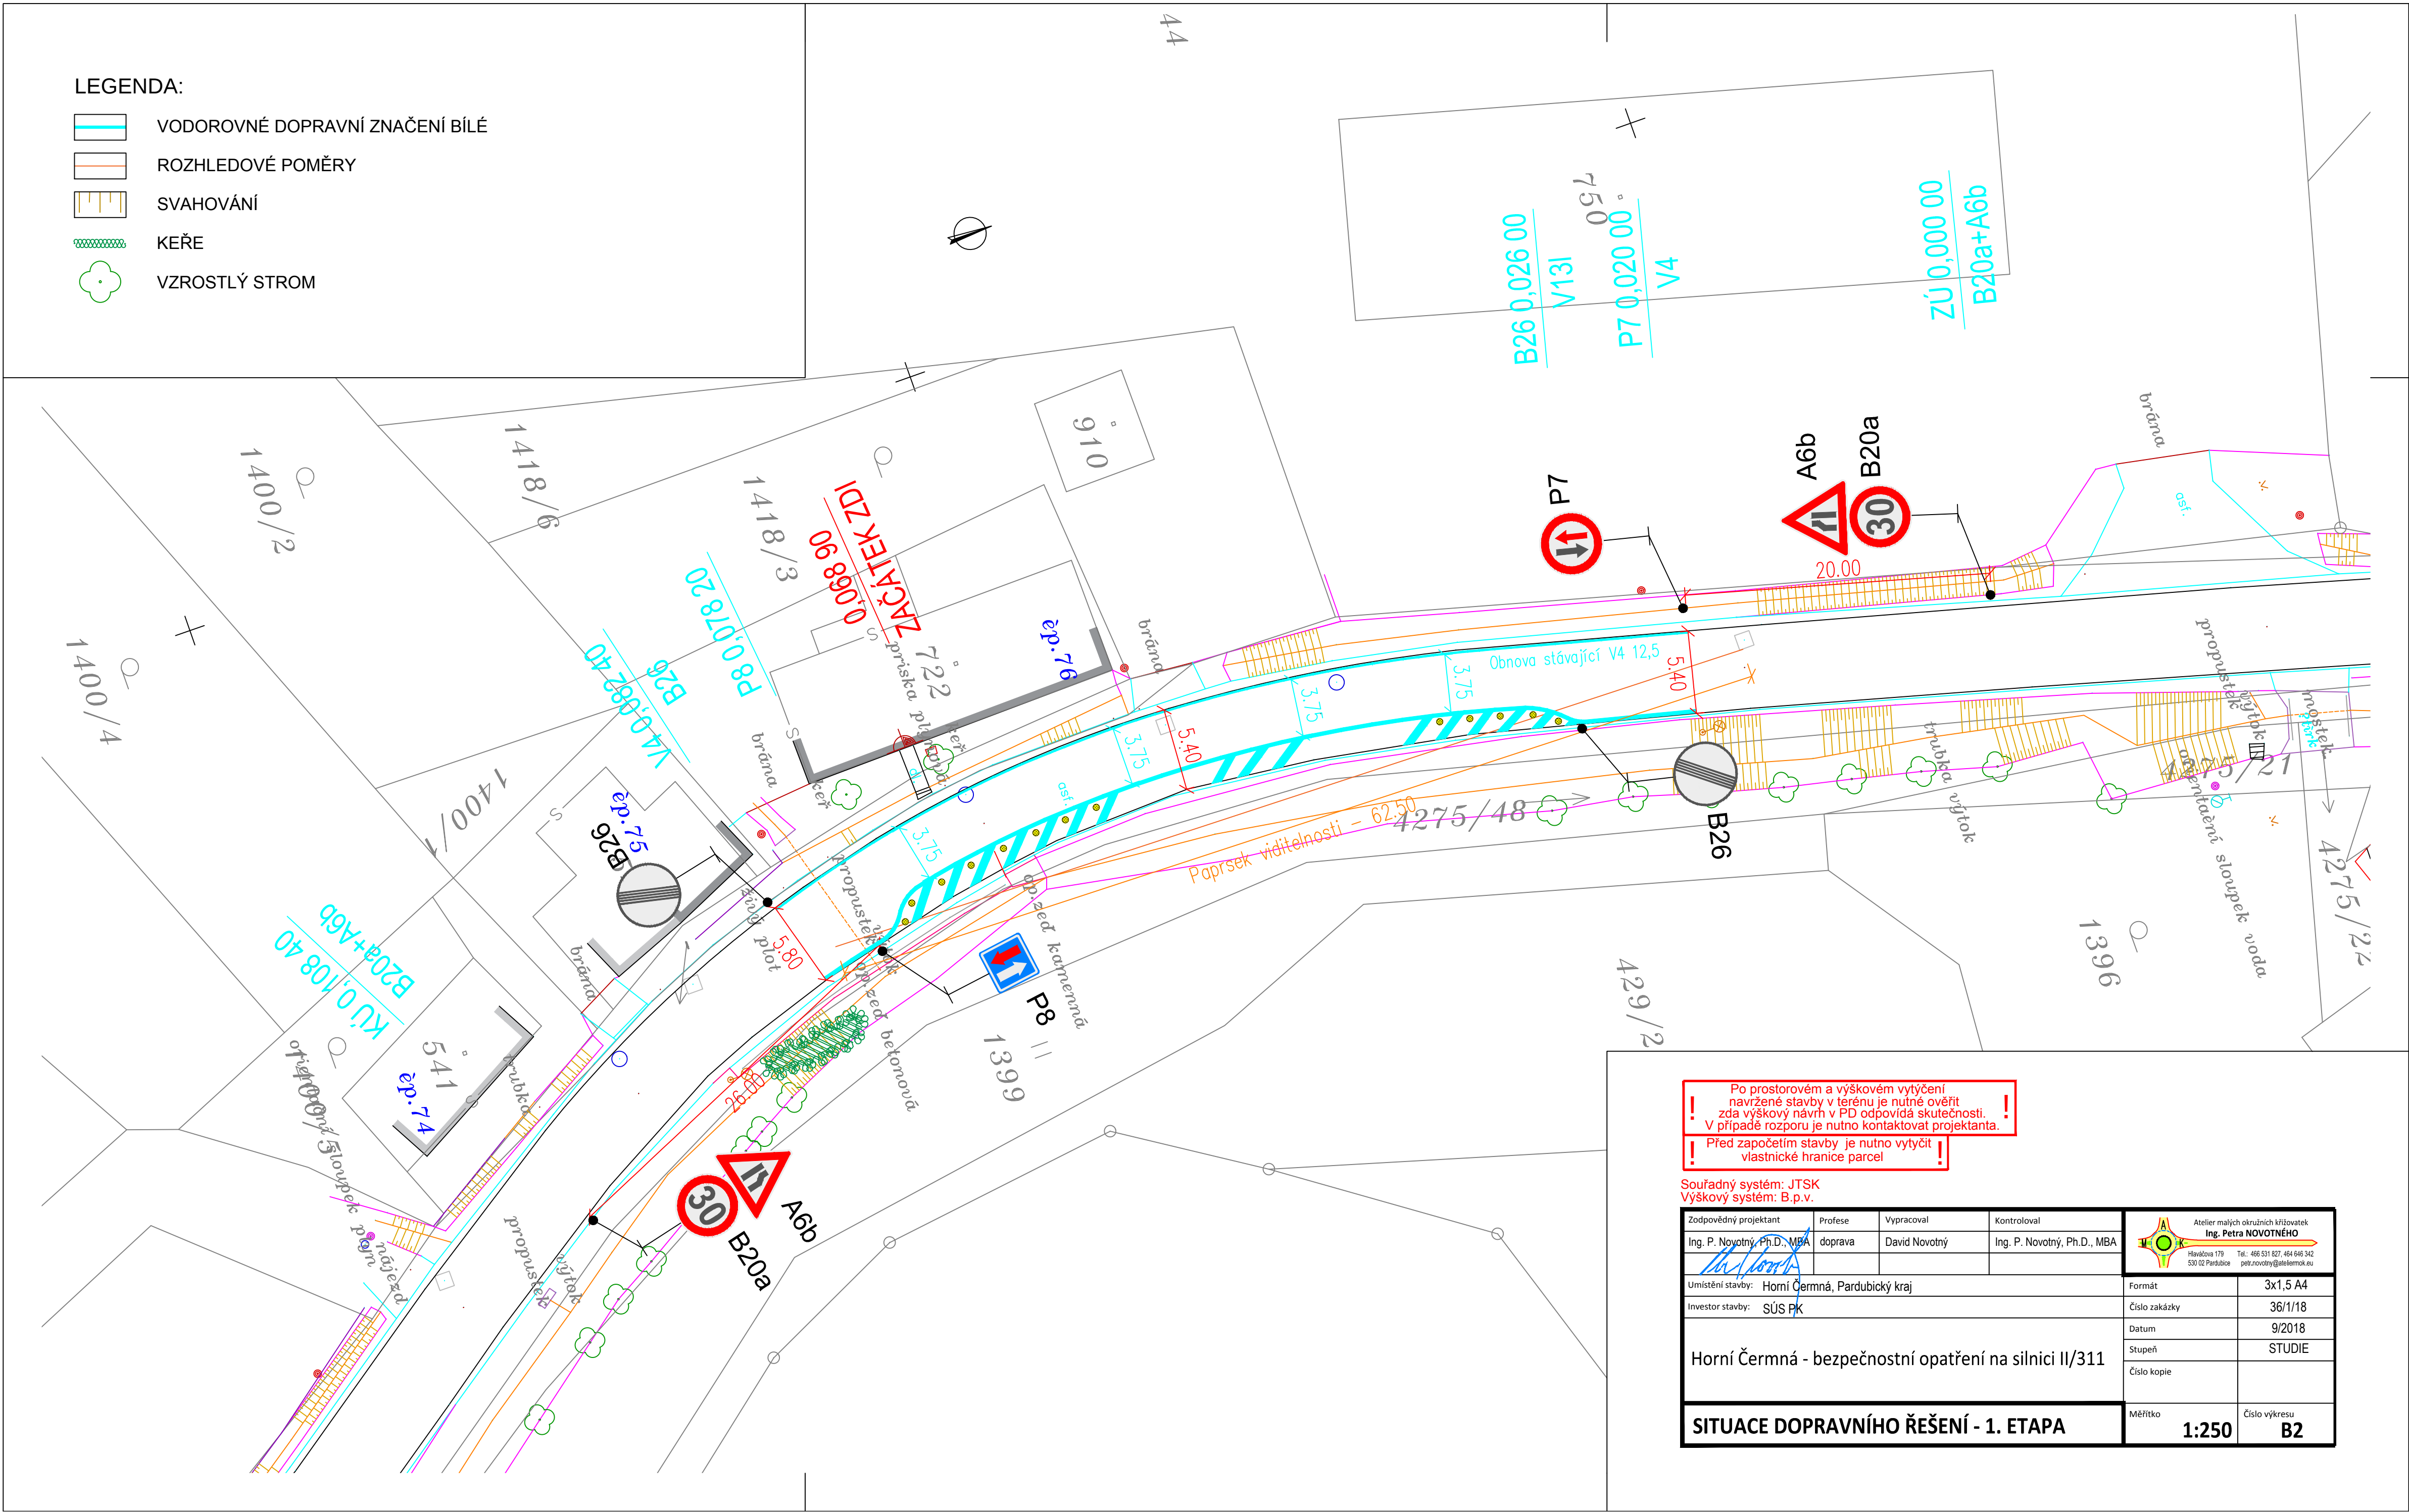

Po prostorovém a výškovém vytyčení navržené stavby v terénu je nutné ověřit zda výškový návrh v PD odpovídá skutečnosti. V případě rozporu je nutno kontaktovat projektanta. !
Před započítím stavby je nutno vytyčit vlastnícké hranice parcel !

Souřadný systém: JTSK
Výškový systém: B.p.v.

Zodpovědný projektant	Profese	Vypracoval	Kontroloval	 Atelier malých okružních křižovatek Ing. Petra NOVOTNÉHO Havláčkova 179 530 02 Pardubice Tel.: 466 531 827, 464 846 342 petr.novotny@ataleimok.eu	
Ing. P. Novotný, Ph.D., MBA	doprava	David Novotný	Ing. P. Novotný, Ph.D., MBA		
Umístění stavby: Horní Čermná, Pardubický kraj				Formát	3x1,5 A4
Investor stavby: SÚS PK				Číslo zakázky	36/1/18
Horní Čermná - bezpečnostní opatření na silnici II/311				Datum	9/2018
				Stupeň	STUDIE
				Číslo kopie	
SITUACE DOPRAVNÍHO ŘEŠENÍ - 1. ETAPA				Měřítko	Číslo výkresu
				1:250	B2