



SITUACE 1:1000
DÍL 1.

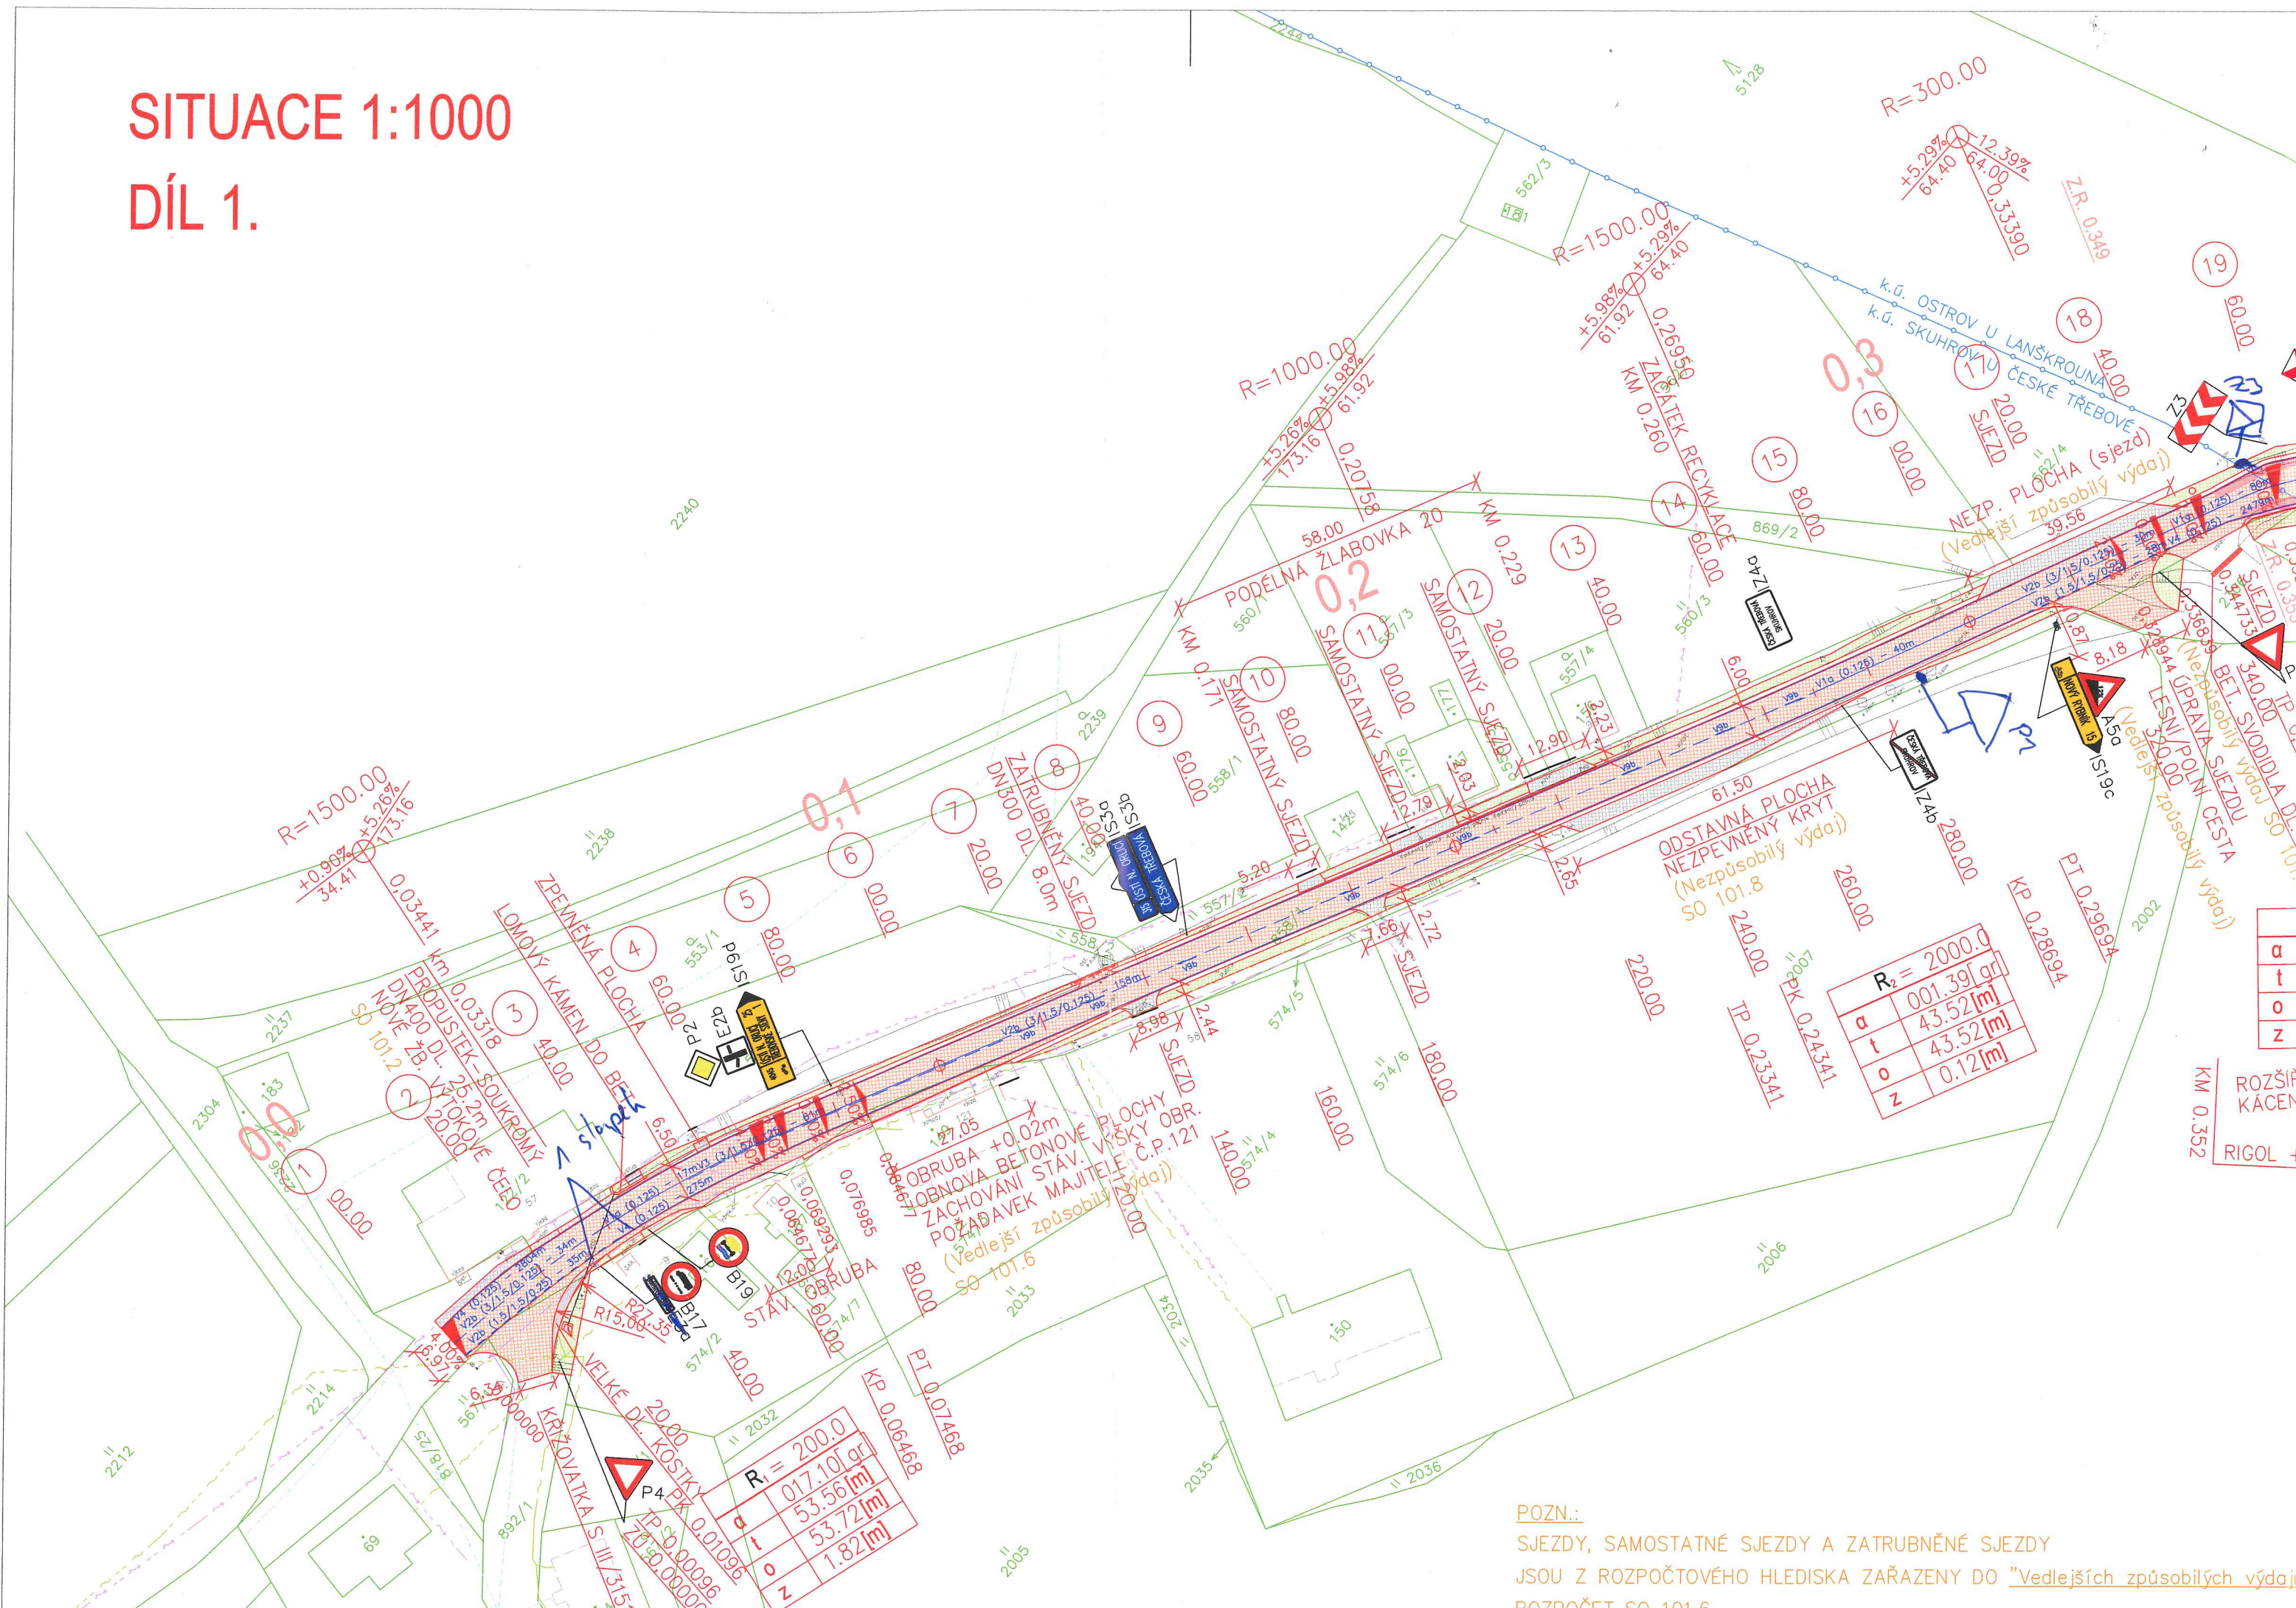


POZN.:
SJEZDY, SAMOSTATNÉ SJEZDY A ZATrubněné SJEZDY
JSOU Z ROZPOČTOVÉHO HLEDISKA ZAŘAZENY DO "Vedlejších způsobilých výdajů"
ROZPOČET SO 101.6

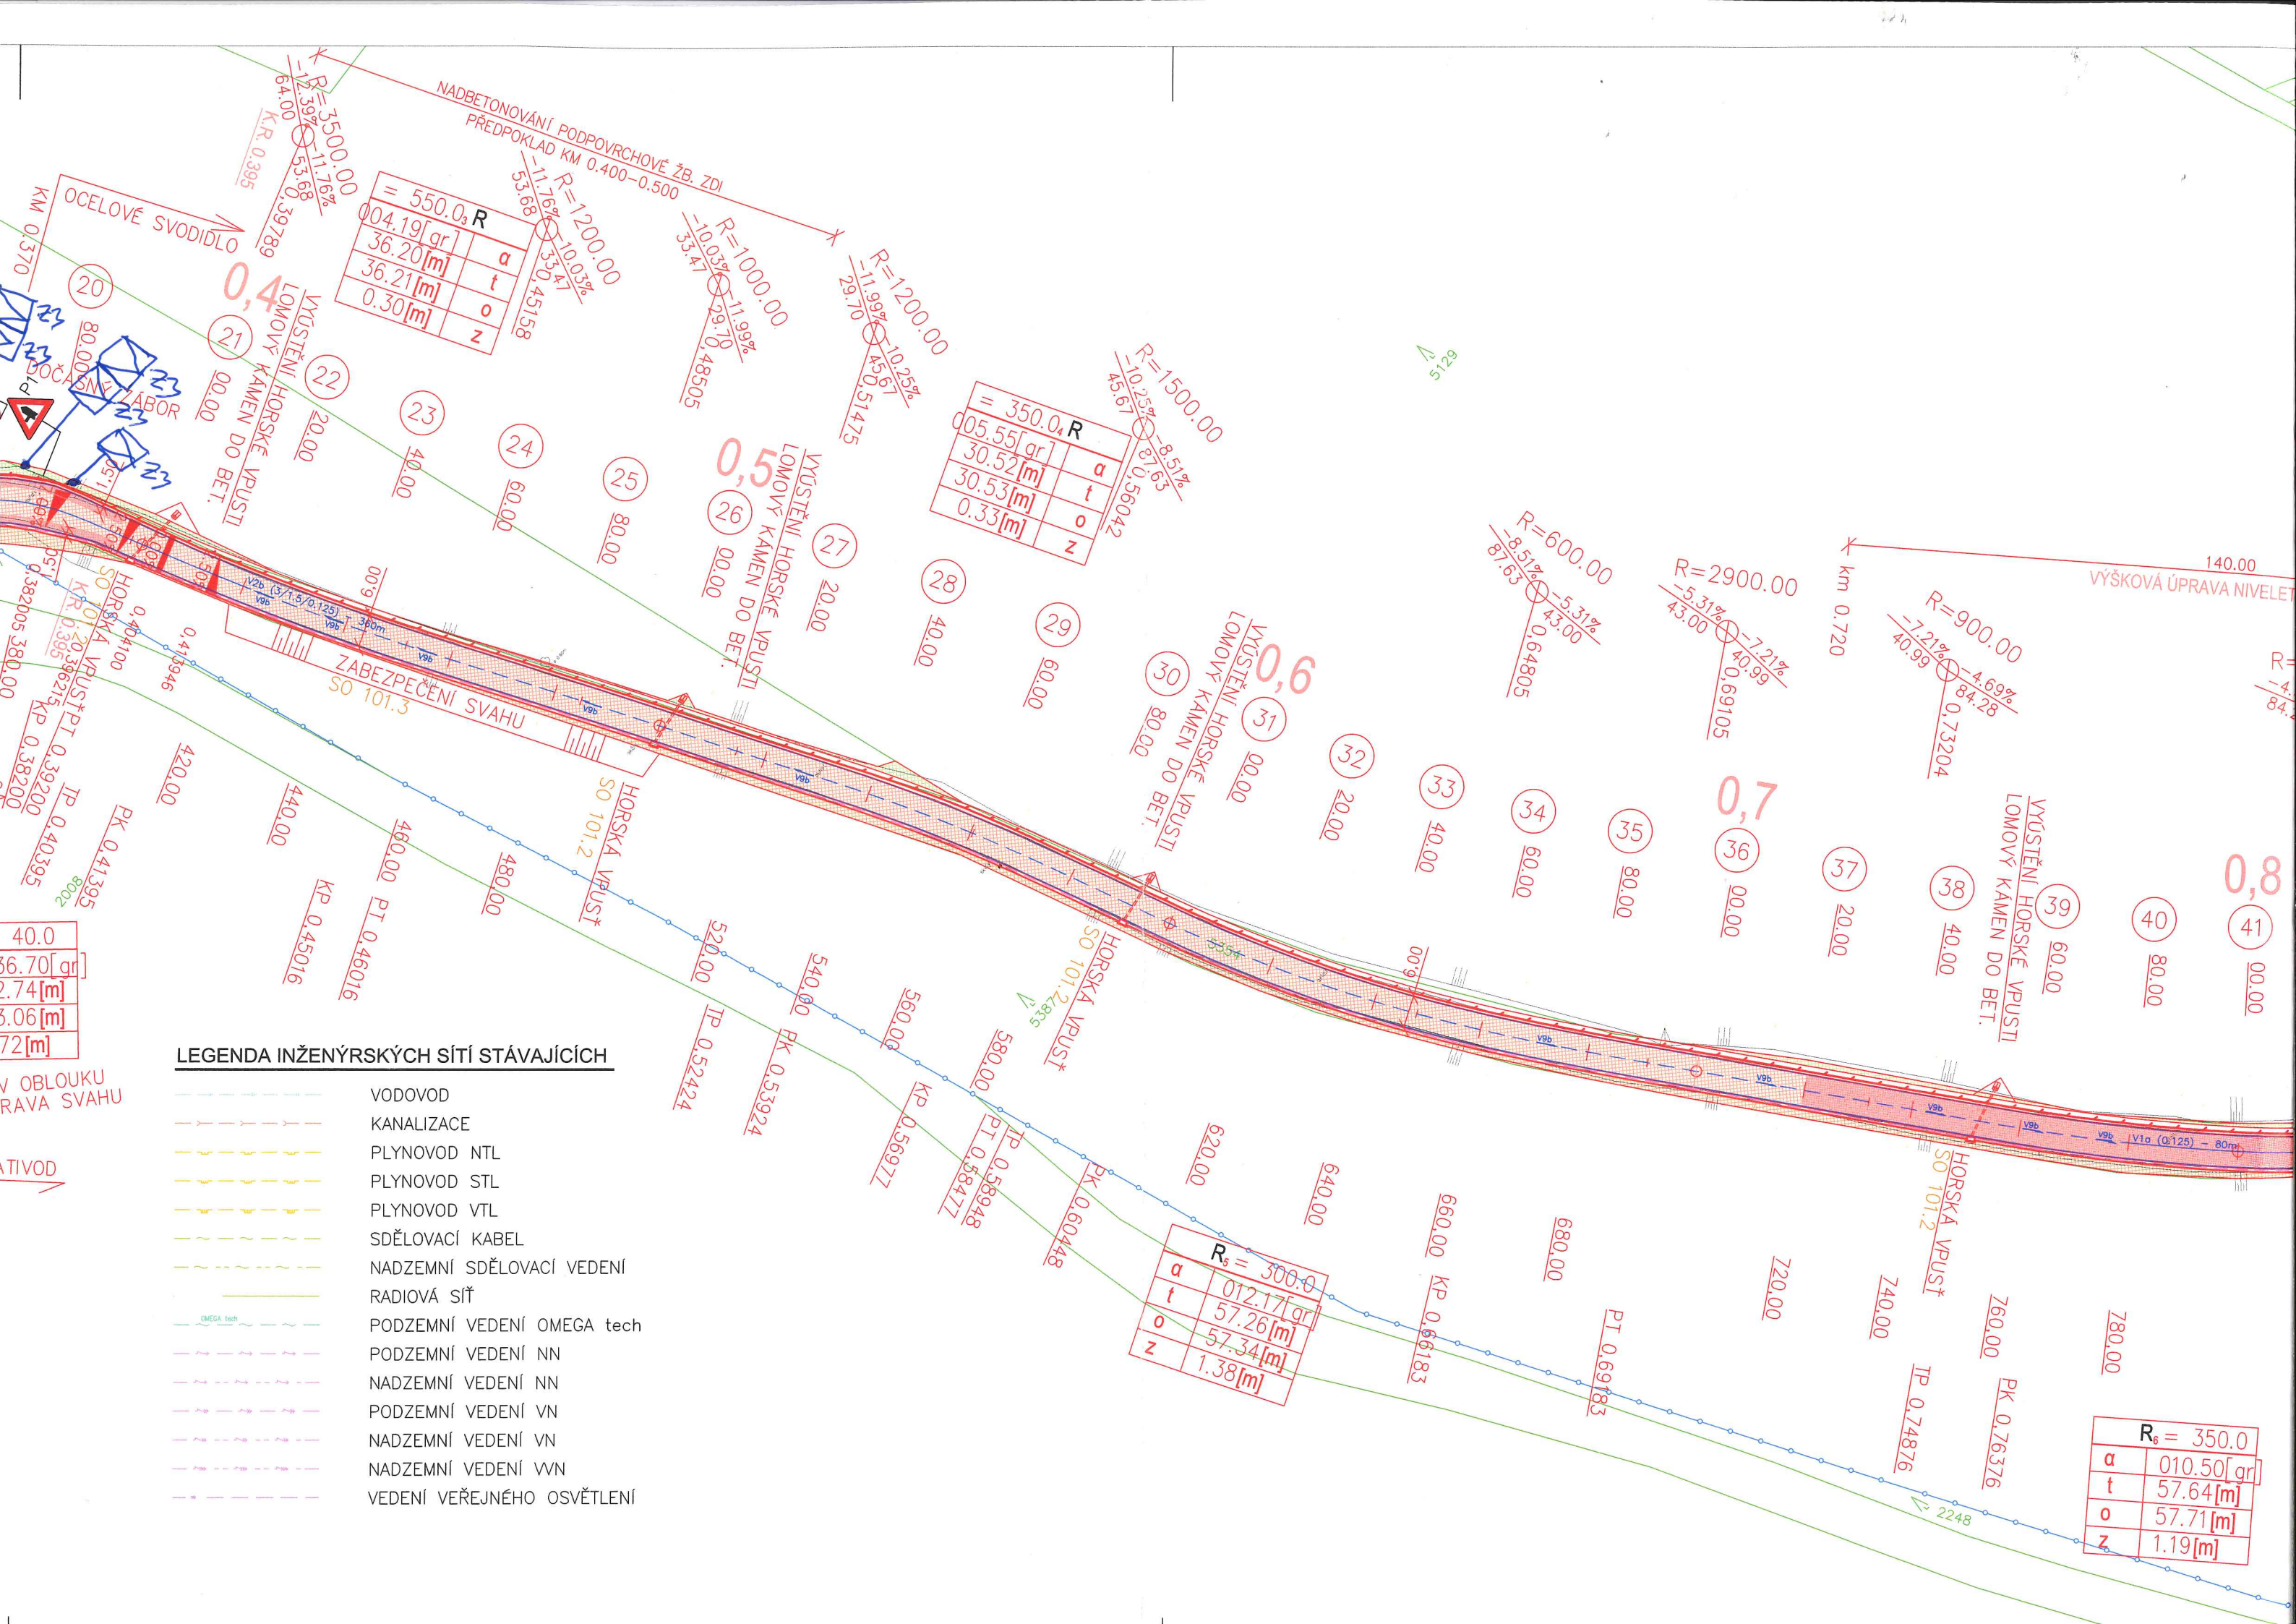

LEGENDA INŽENÝRSKÝCH SÍTÍ STÁVAJÍCÍCH

- VODOVOD
- KANALIZACE
- PLYNOVOD NTL
- PLYNOVOD STL
- PLYNOVOD VTL
- SDĚLOVACÍ KABEL
- NADZEMNÍ SDĚLOVACÍ VEDENÍ
- RADIOVÁ SÍŤ
- PODZEMNÍ VEDENÍ OMEGA tech
- PODZEMNÍ VEDENÍ NN
- NADZEMNÍ VEDENÍ NN
- PODZEMNÍ VEDENÍ VN
- NADZEMNÍ VEDENÍ VN
- NADZEMNÍ VEDENÍ VVN
- VEDENÍ VEŘEJNÉHO OSVĚTLENÍ

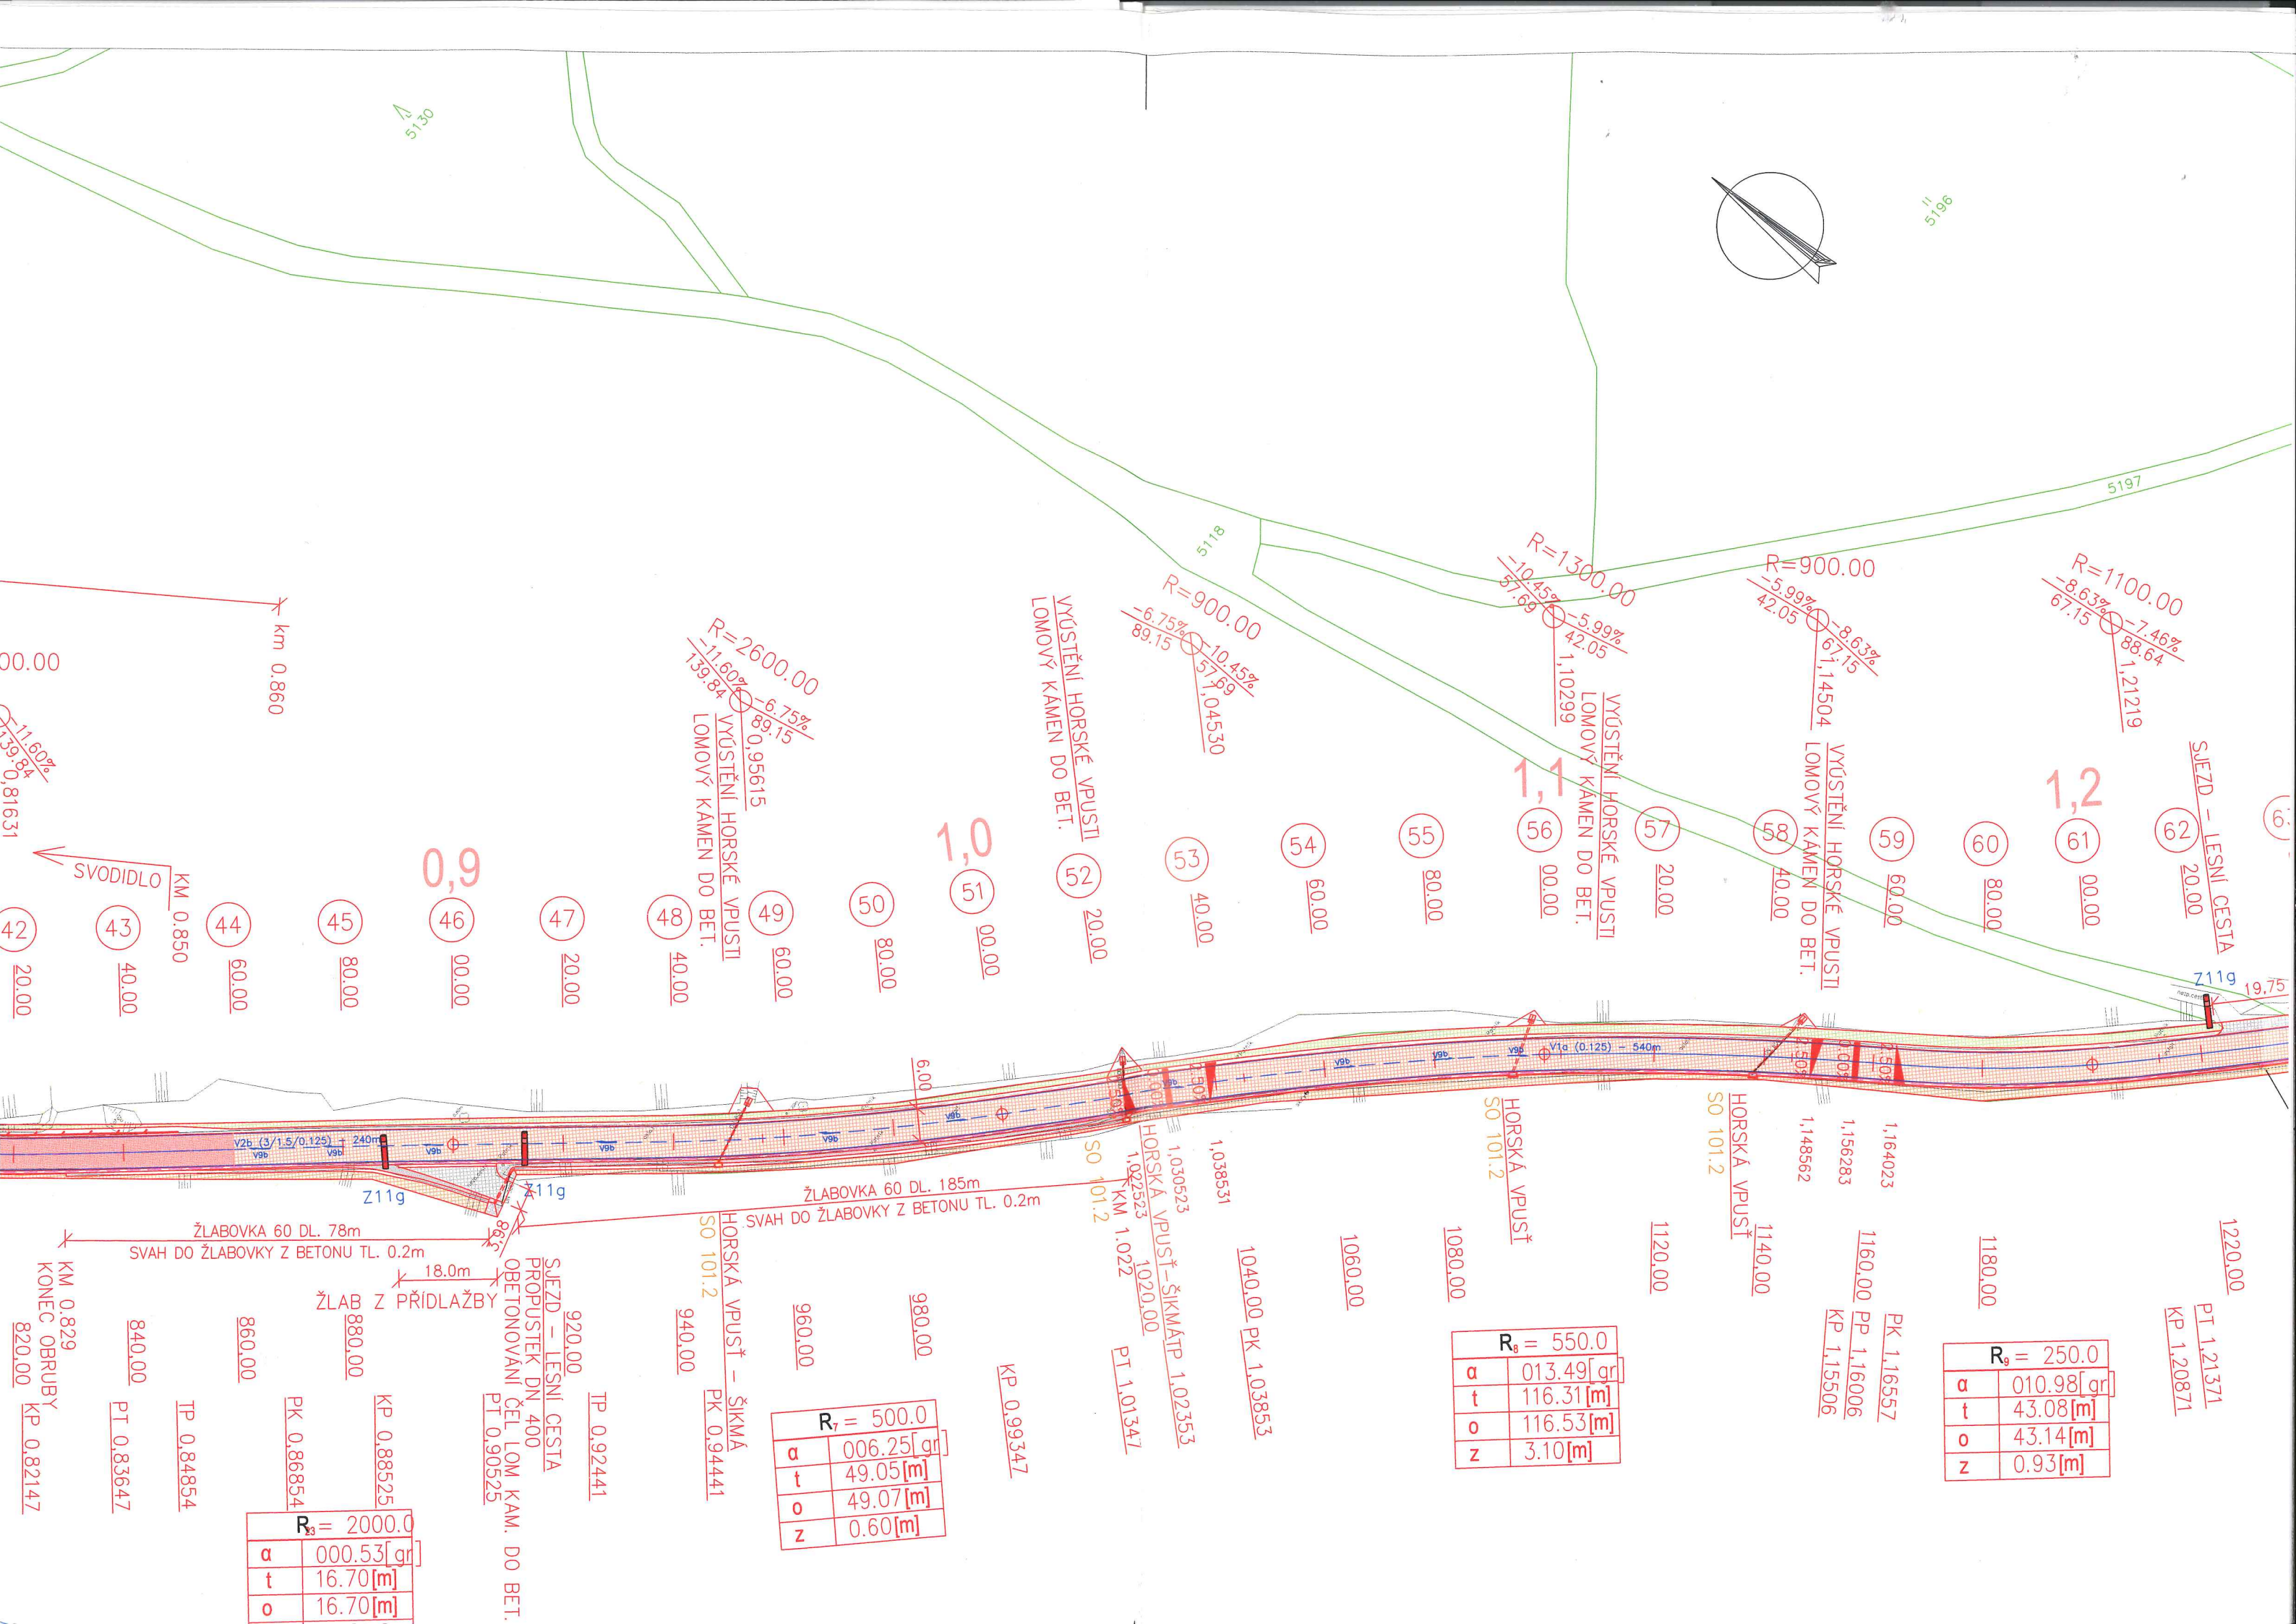

$R_s = 2000.0$	
a	000.53[gr]
t	16.70[m]
o	16.70[m]

$R_s = 500.0$	
a	006.25[gr]
t	49.05[m]
o	49.07[m]
z	0.60[m]

$R_s = 550.0$	
a	013.49[gr]
t	116.31[m]
o	116.53[m]
z	3.10[m]

$R_s = 250.0$	
a	010.98[gr]
t	43.08[m]
o	43.14[m]
z	0.93[m]

LEGENDA ČAR

- NOVÝ STAV
- STÁVAJÍCÍ STAV
- 123 HRANICE POZEMKŮ DLE KN
- SLUČKY
- HRANICE KATASTRÁLNÍHO ÚZEMÍ
- VODOROVNÉ DOPRAVNÍ ZNAČENÍ

POLICE ČESKÉ REPUBLIKY
KRAJSKÉ ŘEDITELSTVÍ POLICIE
PARDUBICKÉHO KRAJE
ÚZEMNÍ ODBOR
DOPRAVNÍ INSPEKCE
27 ÚSTÍ NAD ORLICÍ

11. 1. 2021

Li/l


LEGENDA POVRCHŮ

- KOMUNIKACE – ŽIVIČNÝ POVRCH – ČÁSTEČNÁ KCE
- KOMUNIKACE – ŽIVIČNÝ POVRCH – KOMPLETNÍ KCE
– VÝŠKOVÁ ÚPRAVA/ROZŠÍŘENÍ KOMUNIKACE
- SJEZDY – ŽIVIČNÝ RECYKLÁT
- LOMOVÝ KÁMEN DO BETONU
- ZÁMKOVÁ DLAŽBA TL. 60mm
- ZÁŘEZ
- NÁSYP
- KÁCENÍ
- NÁHRADNÍ VÝSADBA

Ma u č. Tielová, odloc dopravy a v H
vychází se stávajícím dopravním
značením na k.ú. v k.ú.

14. 1. 2021

MĚSTSKÝ ÚŘAD
Česká Třebová
(1)

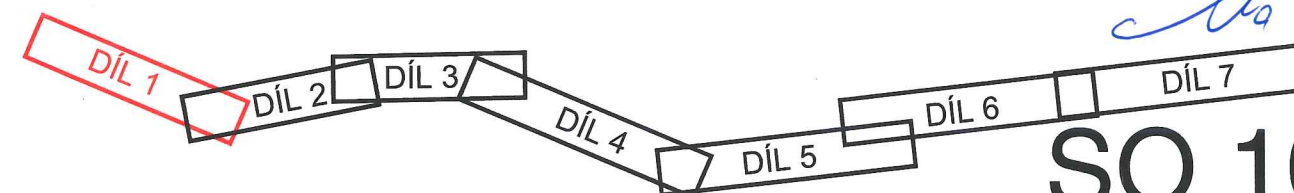

SO 101

Kreslil:	ING. J. JEŽEK	
Zpracoval:	ING. J. JEŽEK	
Zodp. projektant:	ING. B. SHEJBAL	
Hlavní projektant:	ING. B. SHEJBAL	
Technická kontrola:	ING. Z. NEUDERT	
Kraj: PARDUBICKÝ	Okres: ÚSTÍ NAD ORLICÍ	Obec: SKUHROV/LANŠKROUN
Investor: PARDUBICKÝ KRAJ		
Akce:	MODERNIZACE SILNICE II/315 SKUHROV-LANŠKROUN (KRUHOVÝ OBJEZD)	
Objekt: SO 101 SILNICE II/315		
Obsah:	SITUACE - DÍL 1.	

OPTIMA spol. s r.o. PROJEKTOVÁ, INŽENÝRSKÁ A STAVEBNÍ ČINNOST Žižkova 738, 566 01 Vysoké Mýto tel.: 465 420 911 e-mail: info@optima-vm.cz	
Stupeň:	PDPS
Zak. č.:	4191 – 16 – 4
Arch. č.:	3519
Datum:	3/2019
Formát:	7 A4
Měřítko:	Číslo příl. výkresu:
1:1000	D 1.2.1
Kóty:	