


SITUACE 1:1000  
~~DÍL 2.~~

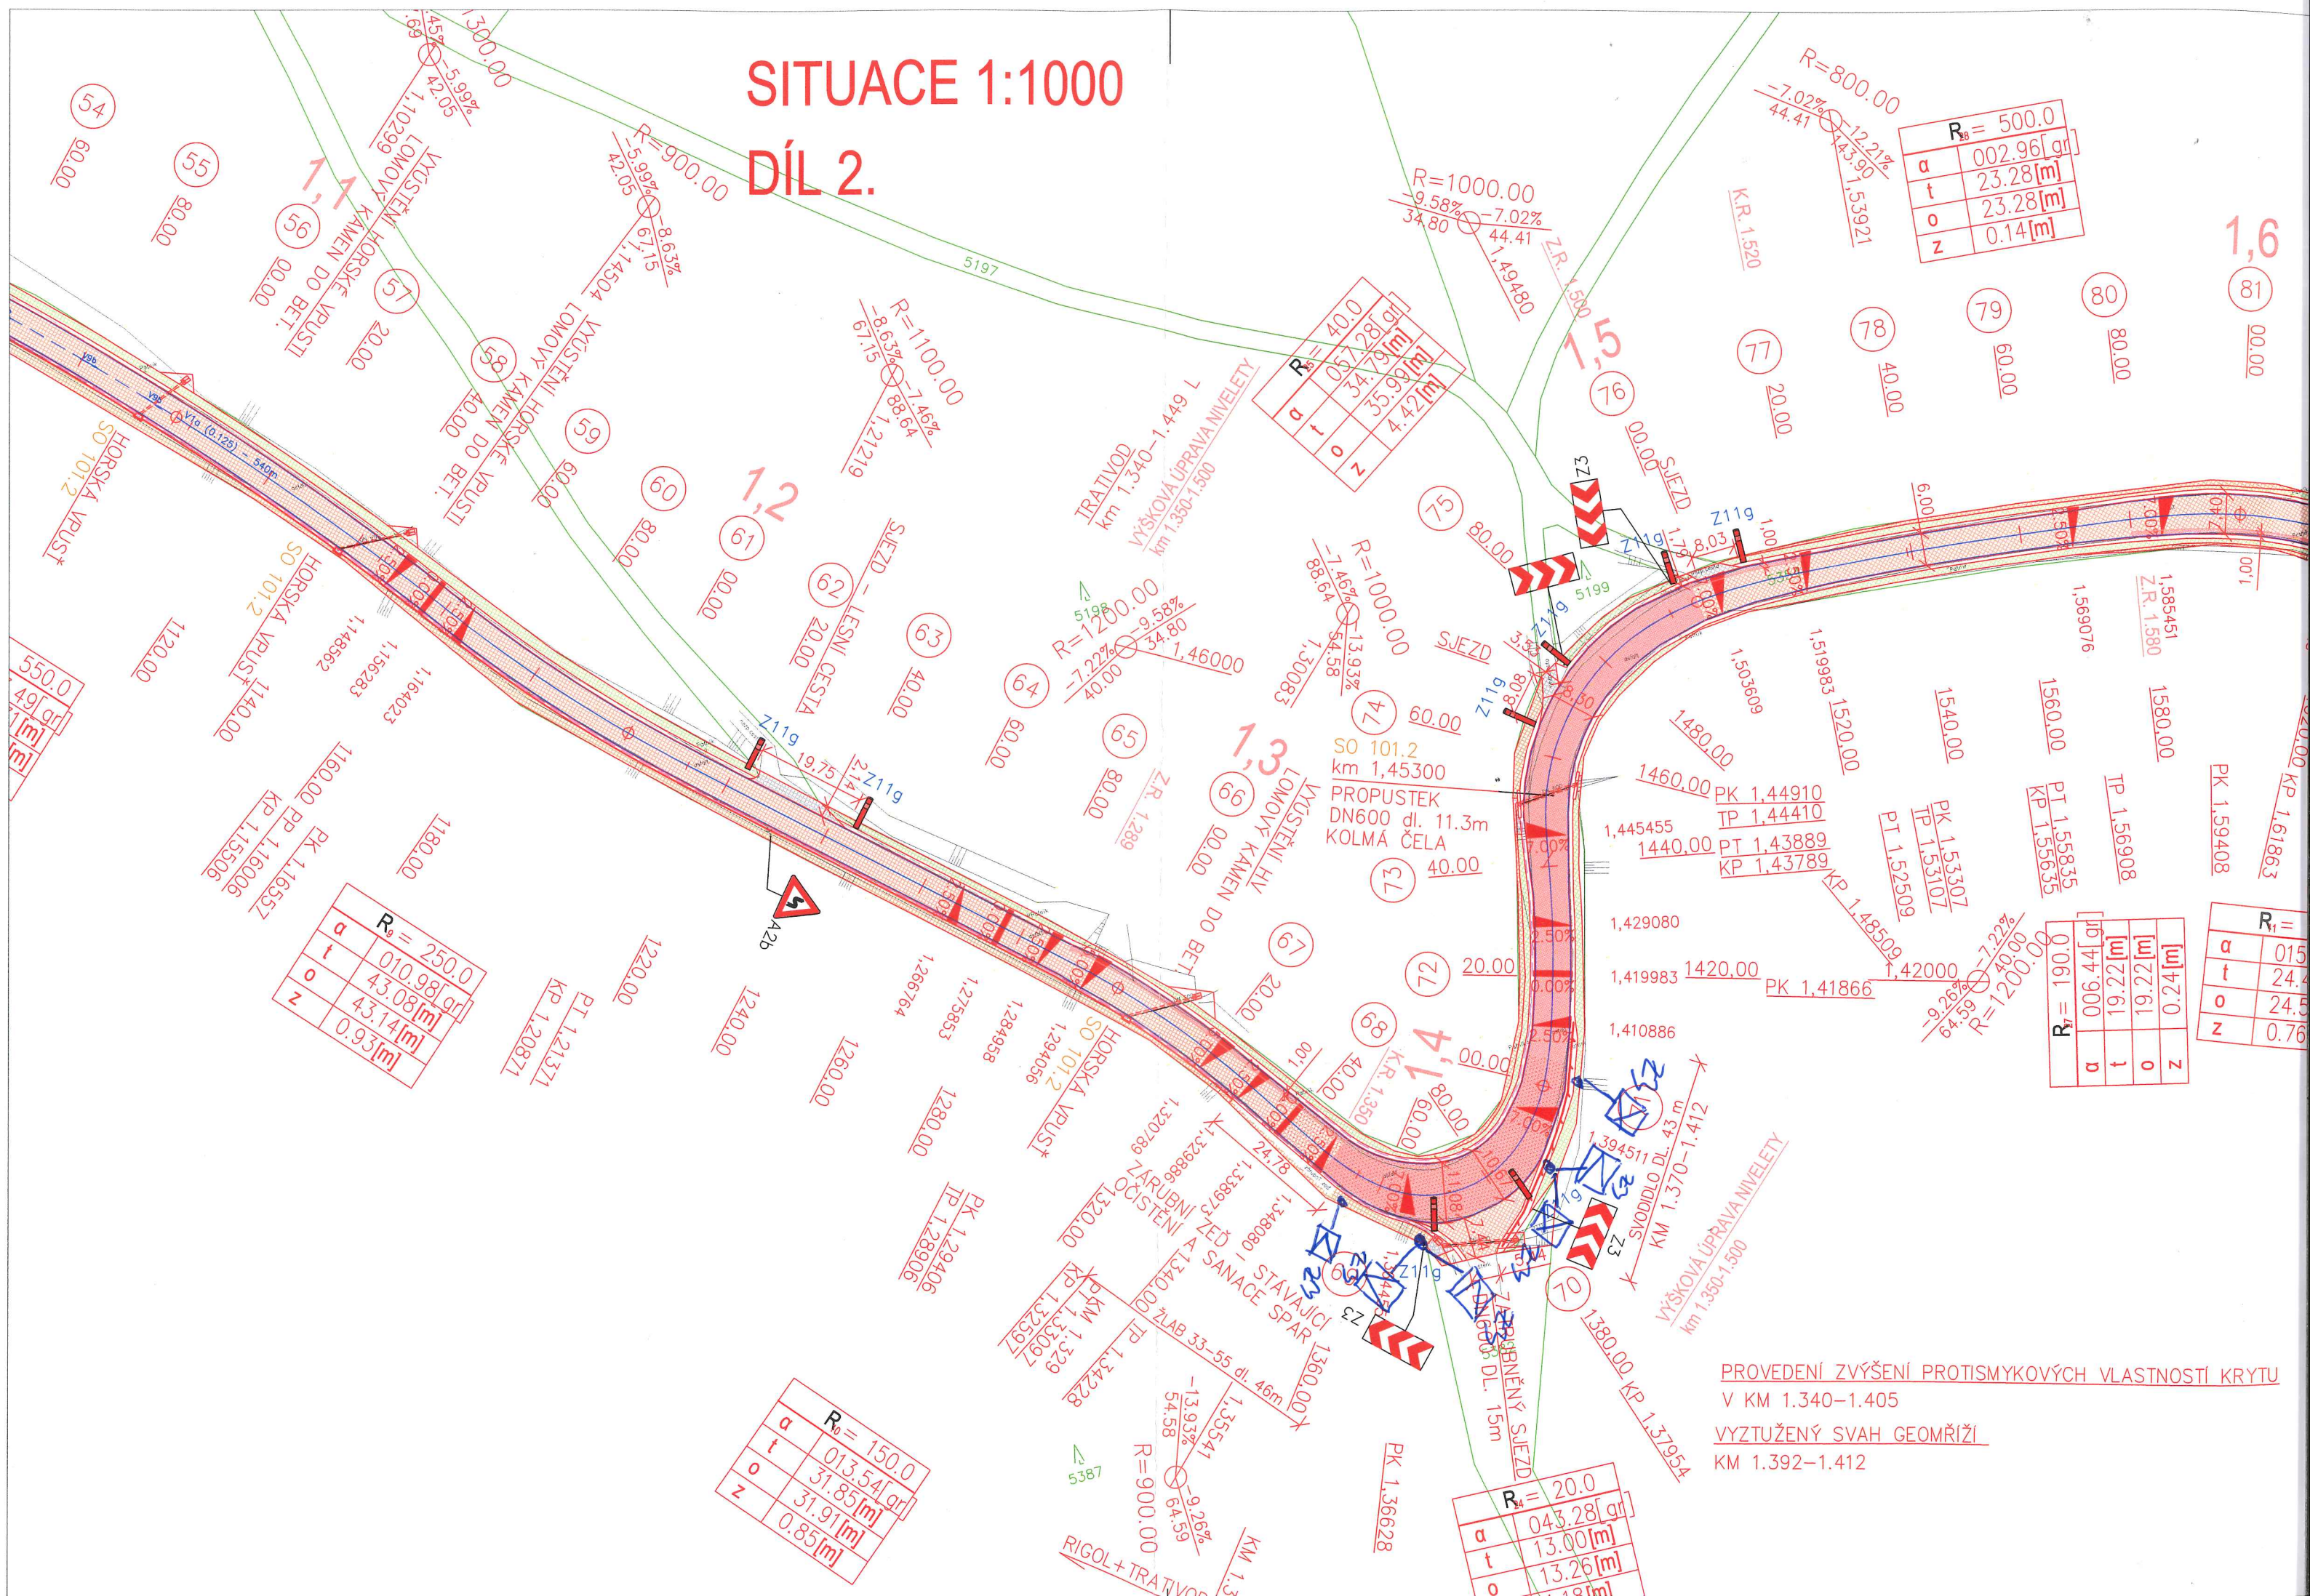



#### LEGENDA INŽENÝRSKÝCH SÍTÍ STÁVAJÍCÍCH

- VODOVOD
- KANALIZACE
- PLYNOVOD NTL
- PLYNOVOD STL
- PLYNOVOD VTL
- SDĚLOVACÍ KABEL
- NADZEMNÍ SDĚLOVACÍ VEDENÍ
- RADIOVÁ SÍŤ
- PODZEMNÍ VEDENÍ OMEGA tech
- PODZEMNÍ VEDENÍ NN
- NADZEMNÍ VEDENÍ NN
- PODZEMNÍ VEDENÍ VN
- NADZEMNÍ VEDENÍ VN
- NADZEMNÍ VEDENÍ VVN
- VEDENÍ VEŘEJNÉHO OSVĚTLENÍ

#### POZN.:

SJEZDY, SAMOSTATNÉ SJEZDY A ZATRUBNĚNÉ SJEZDY  
JSOU Z ROZPOČTOVÉHO HLEDISKA ZAŘAZENY DO "Vedlejších způsobilých výdajů"  
ROZPOČET SO 101.6

### LEGENDA ČAR

- NOVÝ STAV  
— STÁVAJÍCÍ STAV  
123 — HRANICE POZEMKŮ DLE KN  
- - - - - SLUČKY  
— HRANICE KATASTRÁLNÍHO ÚZEMÍ  
— VODOROVNÉ DOPRAVNÍ ZNAČENÍ


POLICE ČESKÉ REPUBLIKY  
KRAJSKÉ ŘEDITELSTVÍ POLICIE  
PARDUBICKÉHO KRAJE  
ÚZEMNÍ ODBOR  
DOPRAVNÍ INSPEKTORÁT  
602 27 ÚSTÍ NAD ORLICÍ

31.9.2021

m. N. L.

### LEGENDA POVRCHŮ

- KOMUNIKACE — ŽIVIČNÝ POVRCH — ČÁSTEČNÁ KCE  
— KOMUNIKACE — ŽIVIČNÝ POVRCH — KOMPLETNÍ KCE  
— VÝŠKOVÁ ÚPRAVA/ROZŠÍŘENÍ KOMUNIKACE  
— SJEZDY — ŽIVIČNÝ RECYKLÁT  
— LOMOVÝ KÁMEN DO BETONU  
— ZÁMKOVÁ DLAŽBA TL. 60mm  
— ZÁŘEZ  
— NÁSYP  
× KÁCENÍ  
• NÁHRADNÍ VÝSADBA

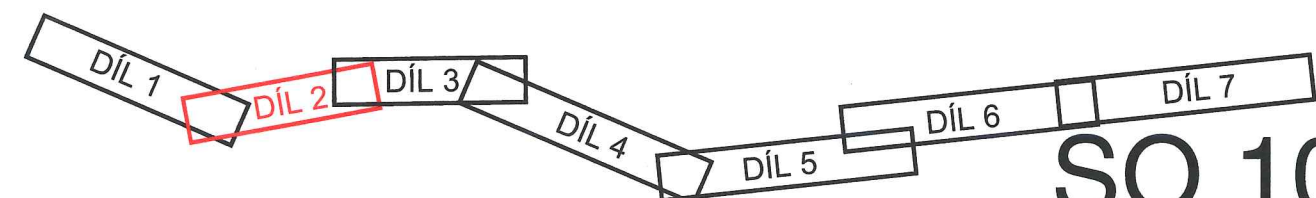

SO 101

|                                                                           |                 |                        |   |
|---------------------------------------------------------------------------|-----------------|------------------------|---|
| Kreslil:                                                                  | ING. J. JEŽEK   |                        | <div><div>OPTIMA</div><div>spol. s r.o.</div><div>PROJEKTOVÁ, INŽENÝRSKÁ A STAVEBNÍ ČINNOST</div><div>Žižkova 738, 566 01 Vysoké Mýto</div><div>tel.: 465 420 911</div><div>e-mail: info@optima-vm.cz</div></div> |
| Zpracoval:                                                                | ING. J. JEŽEK   |                        |   |
| Zodp. projektant:                                                         | ING. B. SHEJBAL |                        |   |
| Hlavní projektant:                                                        | ING. B. SHEJBAL |                        |   |
| Technická kontrola:                                                       | ING. Z. NEUDERT |                        |   |
| Kraj:                                                                     | PARDUBICKÝ      | Okres: ÚSTÍ NAD ORLICÍ | Obec: SKUHROV/LANŠKROUN   |
| Investor: PARDUBICKÝ KRAJ                                                 |                 |                        |   |
| Akce:<br>MODERNIZACE SILNICE II/315 SKUHROV-LANŠKROUN<br>(KRUHOVÝ OBJEZD) |                 |                        |   |
| Objekt: SO 101 SILNICE II/315                                             |                 |                        |   |
| Obsah:<br>SITUACE - DÍL 2.                                                |                 |                        |   |
| Stupeň:                                                                   |                 | PDPS                   |   |
| Zak. č.:                                                                  |                 | 4191 – 16 – 4          |   |
| Arch. č.:                                                                 |                 | 3519                   |   |
| Datum:                                                                    |                 | 3/2019                 |   |
| Formát:                                                                   |                 | 6 A4                   |   |
| Měřítko:                                                                  |                 | 1:1000                 | Číslo příl. výkresu:   |
| Kóty:                                                                     |                 |                        | D 1.2.2   |