


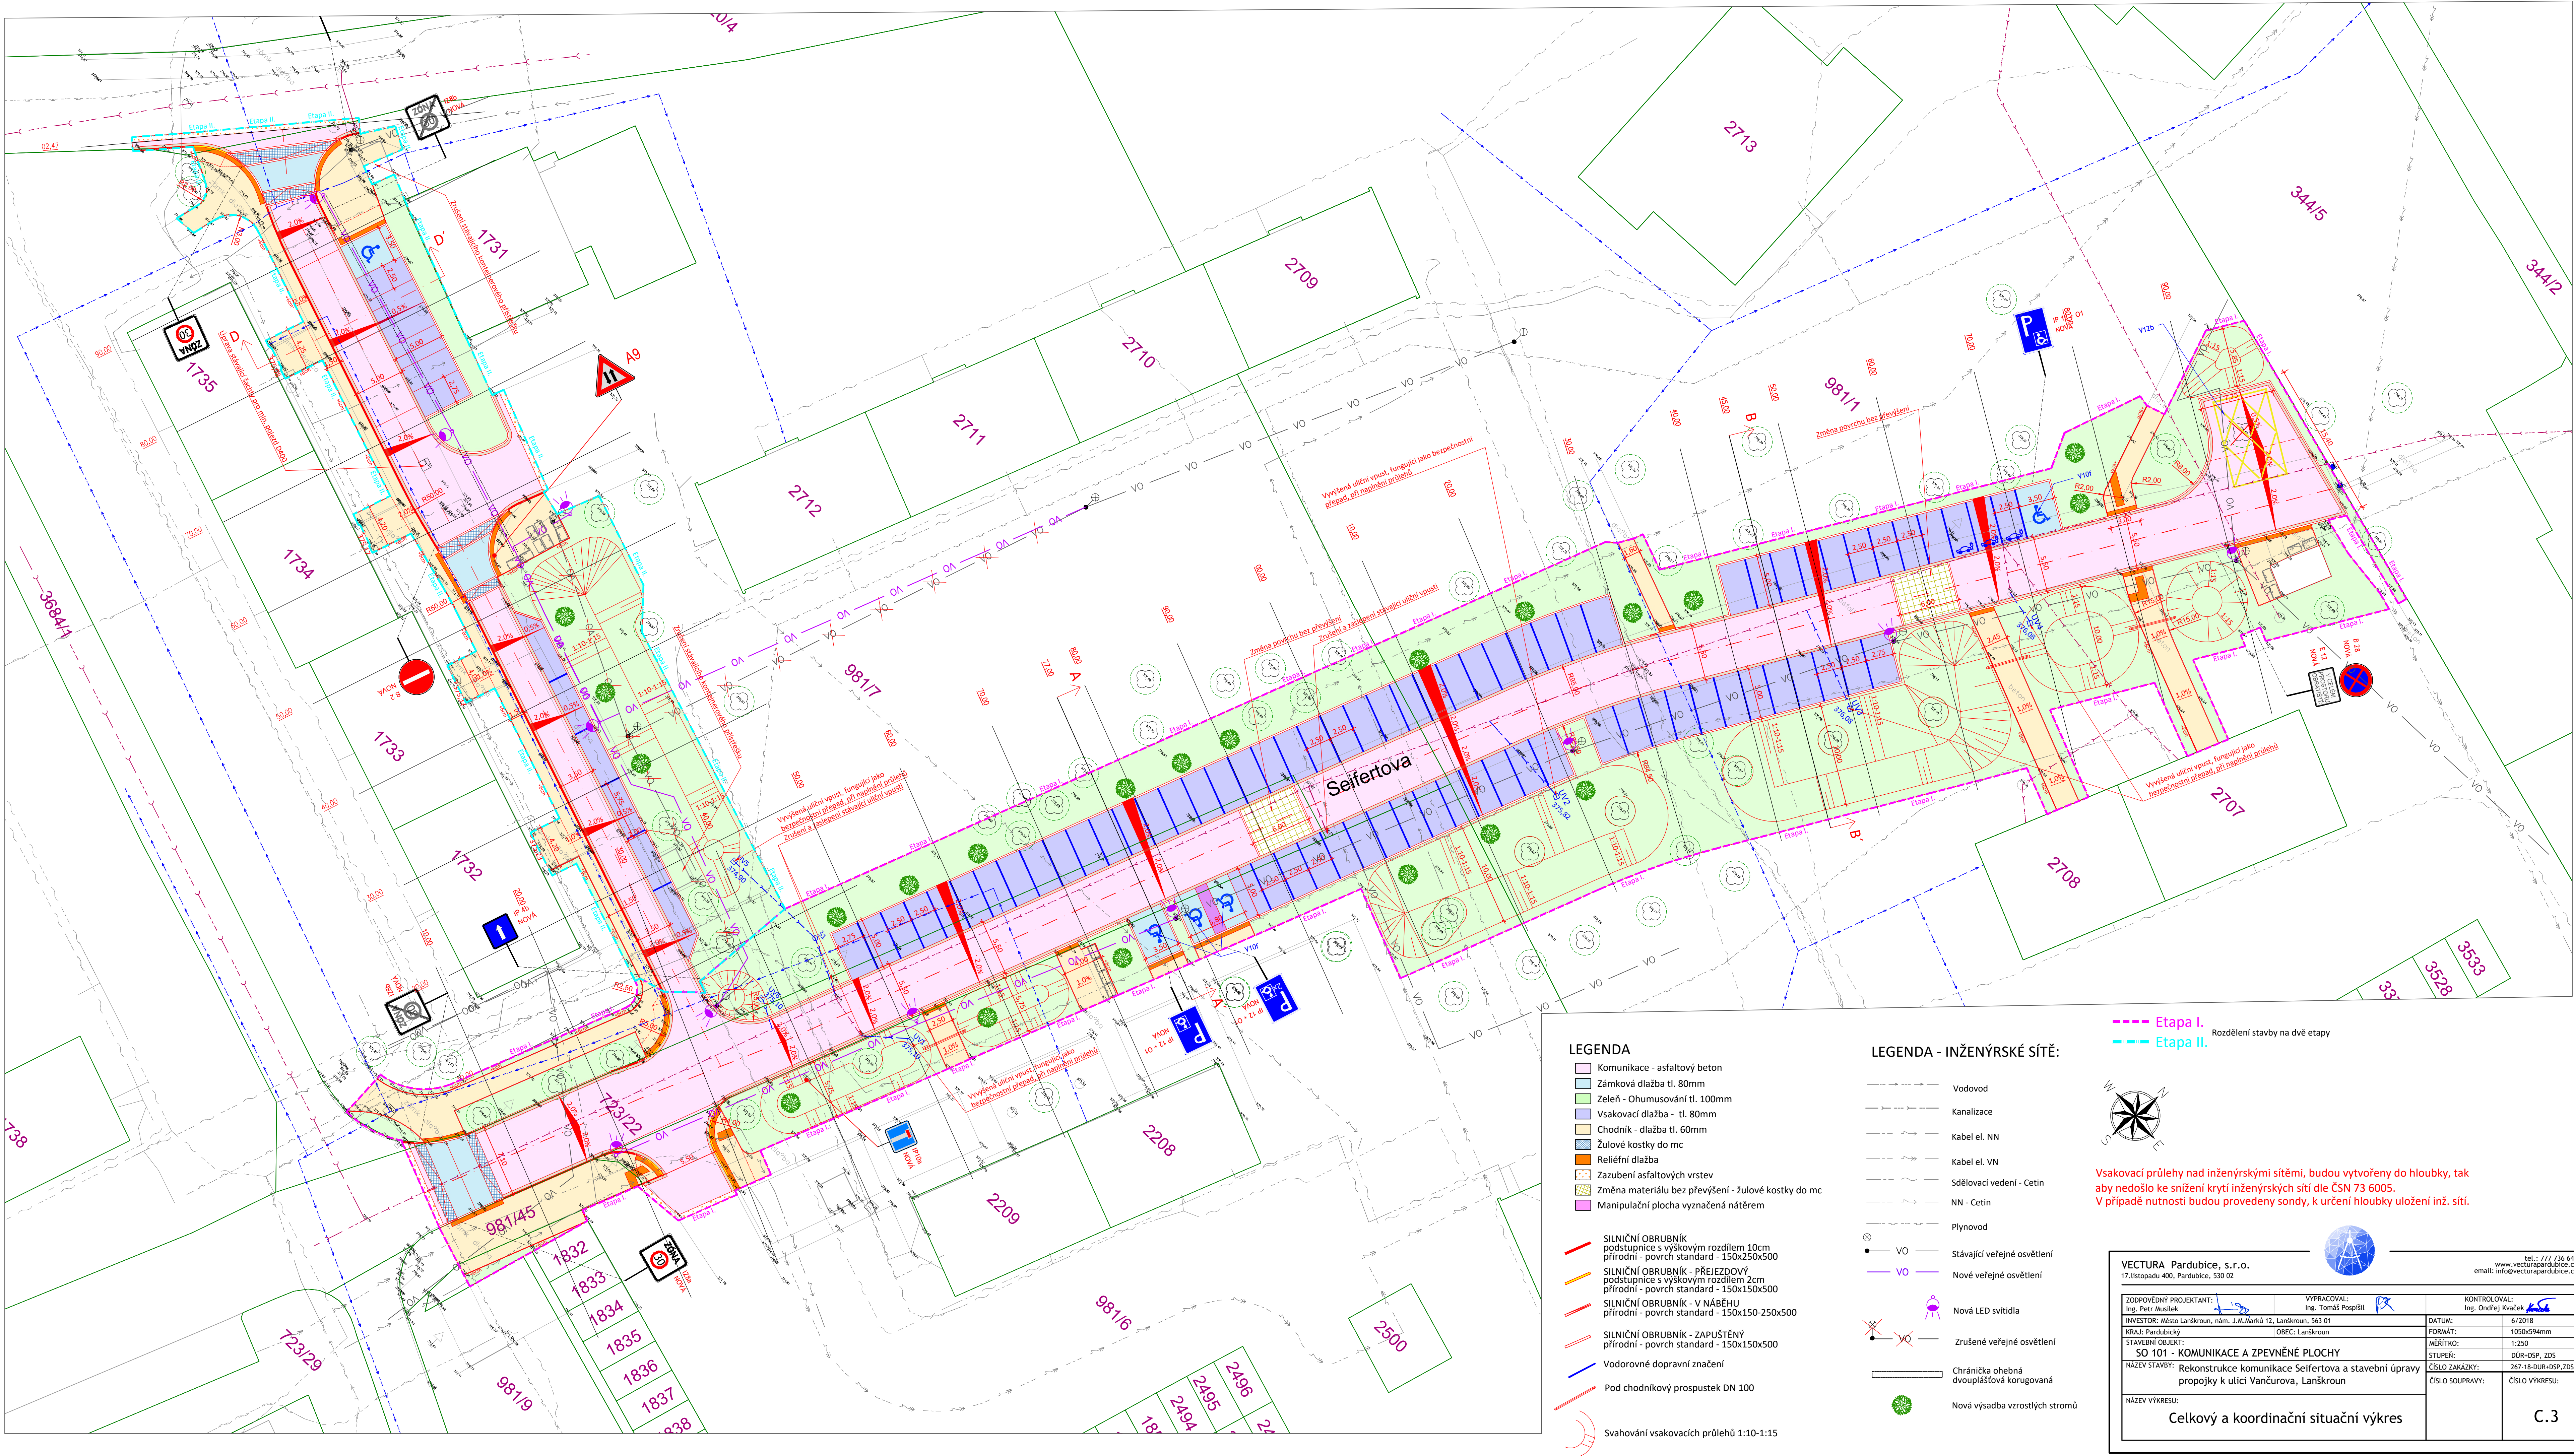


LEGENDA

- Komunikace - asfaltový beton
- Zámková dlažba tl. 80mm
- Zeleň - Ohumusování tl. 100mm
- Vsakovací dlažba - tl. 80mm
- Chodník - dlažba tl. 60mm
- Žulové kostky do mc
- Reliéfní dlažba
- Zazubení asfaltových vrstev
- Změna materiálu bez převýšení - žulové kostky do mc
- Manipulační plocha vyznačená nátěrem
- SILNIČNÍ OBRUBNÍK - podstupnice s výškovým rozdílem 10cm přírodní - povrch standard - 150x250x500
- SILNIČNÍ OBRUBNÍK - PŘEJEZDOVÝ podstupnice s výškovým rozdílem 2cm přírodní - povrch standard - 150x150x500
- SILNIČNÍ OBRUBNÍK - V NABĚHU přírodní - povrch standard - 150x150x250x500
- SILNIČNÍ OBRUBNÍK - ZAPUŠTĚNÝ přírodní - povrch standard - 150x150x500
- Vodorovné dopravní značení
- Pod chodníkový prospusť DN 100
- Svahování vsakovacích průlehů 1:10-1:15

LEGENDA - INŽENÝRSKÉ SÍTĚ:

- Vodovod
- Kanalizace
- Kabel el. NN
- Kabel el. VN
- Sdělovací vedení - Cetin
- NN - Cetin
- Plynovod
- Stávající veřejné osvětlení
- Nové veřejné osvětlení
- Nová LED svítidla
- Zrušené veřejné osvětlení
- Chránička ohebná dvouplášťová korugovaná
- Nová výsadba vzrostlých stromů

----- Etapa I. Rozdělení stavby na dvě etapy
----- Etapa II.

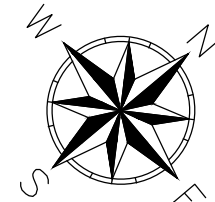

Vsakovací průlehy nad inženýrskými sítěmi, budou vytvořeny do hloubky, tak aby nedošlo ke snížení krytí inženýrských sítí dle ČSN 73 6005. V případě nutnosti budou provedeny sondy, k určení hloubky uložení inž. sítí.

VECTURA Pardubice, s.r.o. 17 listopadu 409, Pardubice, 530 02		VYPRACOVAL: Ing. Tomáš Pospíšil		KONTROLOVAL: Ing. Ondřej Kráček	
ZODPOVĚDNÝ PROJEKTANT: Ing. Petr Musilek		INVESTOR: Město Lanškroun, nám. J.M.Škody 12, Lanškroun, 563 01		DATUM: 6/2018	
KRAJ: Pardubický		OBEC: Lanškroun		FORMÁT: 1050x594mm	
STAVEBNÍ OBJEKT: SO 101 - KOMUNIKACE A ZPEVNĚNÉ PLOCHY		MĚŘÍTKO: 1:250		STUPĚN: DUR-DSP, ZDS	
NÁZEV STAVBY: Rekonstrukce komunikace Seifertova a stavební úpravy propojky k ulici Vančurova, Lanškroun		ČÍSLO ZAKÁZKY: 267-18-DUR-DSP-ZDS		ČÍSLO SOUPRAVY: ČÍSLO VÝKRESU:	
NÁZEV VÝKRESU: Celkový a koordinační situační výkres				C.3	