


SEZNAM STAVEBNÍCH OBJEKTŮ	
SO101	Silnice
SO101.2	km 0,810 – km 0,875
SO101.3	km 0,875 – km 1,316
SO101.4	km 1,316 – km 1,455
SO101.5	km 1,455 – KÚ

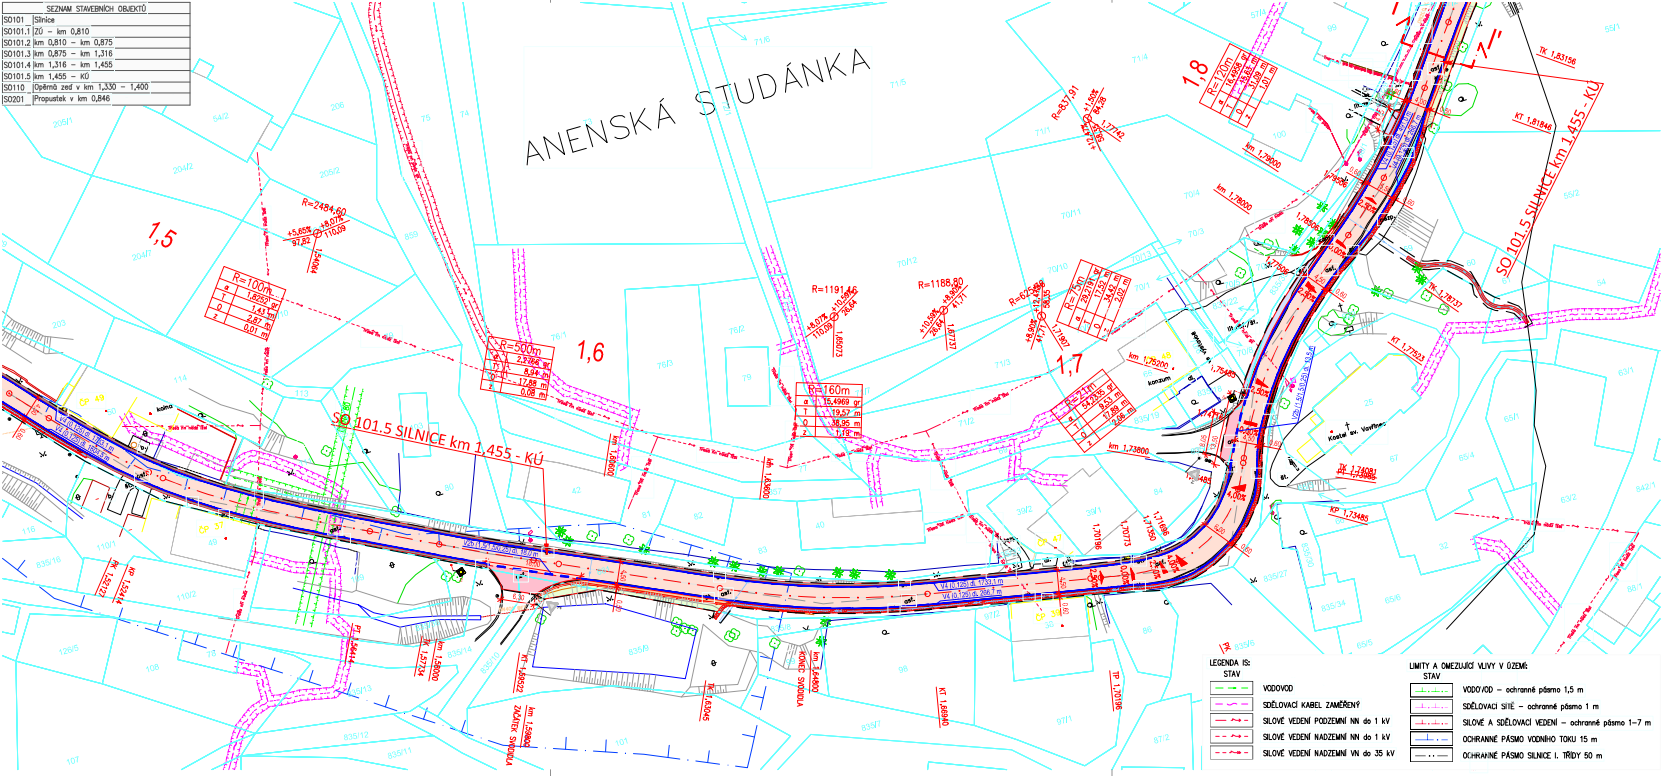

LEGENDA:

STAV	NÁVRH
[Symbol]	ZAMĚŘENÍ – VÝKOPIS, POLOHOPIS
[Symbol]	KN – DIGITALIZOVANÝ
[Symbol]	TELEFONNÍ KOMUNIKACE
[Symbol]	PRACOVNÍ SPÁRA
[Symbol]	VODKOVÉ DOPRAVNÍ ZNAČENÍ – BARIÉRY, OBNOVA PLASTEM
[Symbol]	HRANICE STAVBY
[Symbol]	SILNÍČNÍ OCELOVÉ SVODIDLO
[Symbol]	SILNÍČNÍ OBRUBA/BET. PALISÁDA V BET. LŮŽ
[Symbol]	ODVODŇOVACÍ POTRUBÍ PVC/PP DN150 – DN400 SN16
[Symbol]	DRENÁŽ ZEMNÍHO TĚLESA – DN150
[Symbol]	KRYTÍ VOZOVKY – ASFALTOVÝ BETON AC11
[Symbol]	NEZPEVNĚNÁ KRAJNICE – R-MAT
[Symbol]	ZEMNÍ TĚLESO SILNICE – ZEMINA OSETA TRAVNÍM SEMENEM
[Symbol]	NAPOJENÍ NEZPEVNĚNÝCH SLEZDŮ – R-MAT
[Symbol]	NAPOJENÍ ZPEVNĚNÝCH KOMUNIKACÍ – AC11
[Symbol]	DLAŽBA Z LOMOVÉHO KAMENE V BET. LŮŽ
[Symbol]	KAMENNÝ ZALOŽ S UROVNĚNÝM LÍZEM HĚDNOTNOSTI KAMENE MIN. 100 kg
[Symbol]	PRVKY Z MONOLITICKÉHO BETONU
[Symbol]	ZPEVNĚNÝ PŘÍKOP Z BET. TVÁRNICE
[Symbol]	ODVODŇOVACÍ PROJEKT JE ŽIL. KOSTEK V BET. LŮŽ
[Symbol]	ODVODŇOVACÍ PROJEKT MONOLITICKÝ ŽLAB CURB-KING
[Symbol]	LUČNÍ VPÚST MŘEŽ 500x500
[Symbol]	HORSKÁ VPÚST
[Symbol]	PŘÍSTUP NA STAVENÍŠTĚ
[Symbol]	DOPRAVNÍ ZNAČENÍ STAVAJÍCÍ/ZRUŠNÉ NOVĚ
[Symbol]	STROMY STAVAJÍCÍ/KE KÁČENÍ

! Vykýpní IS je orientován. Před zasedáním stavebního předst. je nutné požádat správu IS o jejich vykypění.

Pozn.:
• Místní komunikace, účelové komunikace a sjezdy
• Budovy napojené na síťovou síť
• Stavba se nachází v ochranném pásmu lesa v km 0,800 – km 1,5

S-JTSK		Výkresový systém B.p.v.	
PROJEKTANT: Ing. Michal Svatoč	VYPRACOVAL: Ing. Michal Svatoč	KONTROLOVAL: Ing. František Hrbek, Ph.D.	ZPRACOVATEL:
STAVBA: OPRAVA SILNICE III/36812 ANENSKÁ STUDÁNKA - KŘÍŽ I/43		DATUM: 03.2021	FORMÁT: 5 x A4
STAVEBNÍ OBJEKT:		STUPĚŇ: PDPS	PÁRE:
NÁZEV PŘÍLOHY: KOORDINAČNÍ SITUÁČNÍ VÝKRES		MĚŘÍTKO: 1:500	PRÍL. Č.: 2.5
ZPRACOVATEL: DSPA a.s.		ČAST: C	PRÍL. Č.: 2.5