


SEZNAM STAVEBNÍCH OBJEKTŮ	
SO101	Silnice
SO101.1	20 – km 0,810
SO101.2	km 0,810 – km 0,875
SO101.3	km 0,875 – km 1,316
SO101.4	km 1,316 – km 1,455
SO101.5	km 1,455 – KU

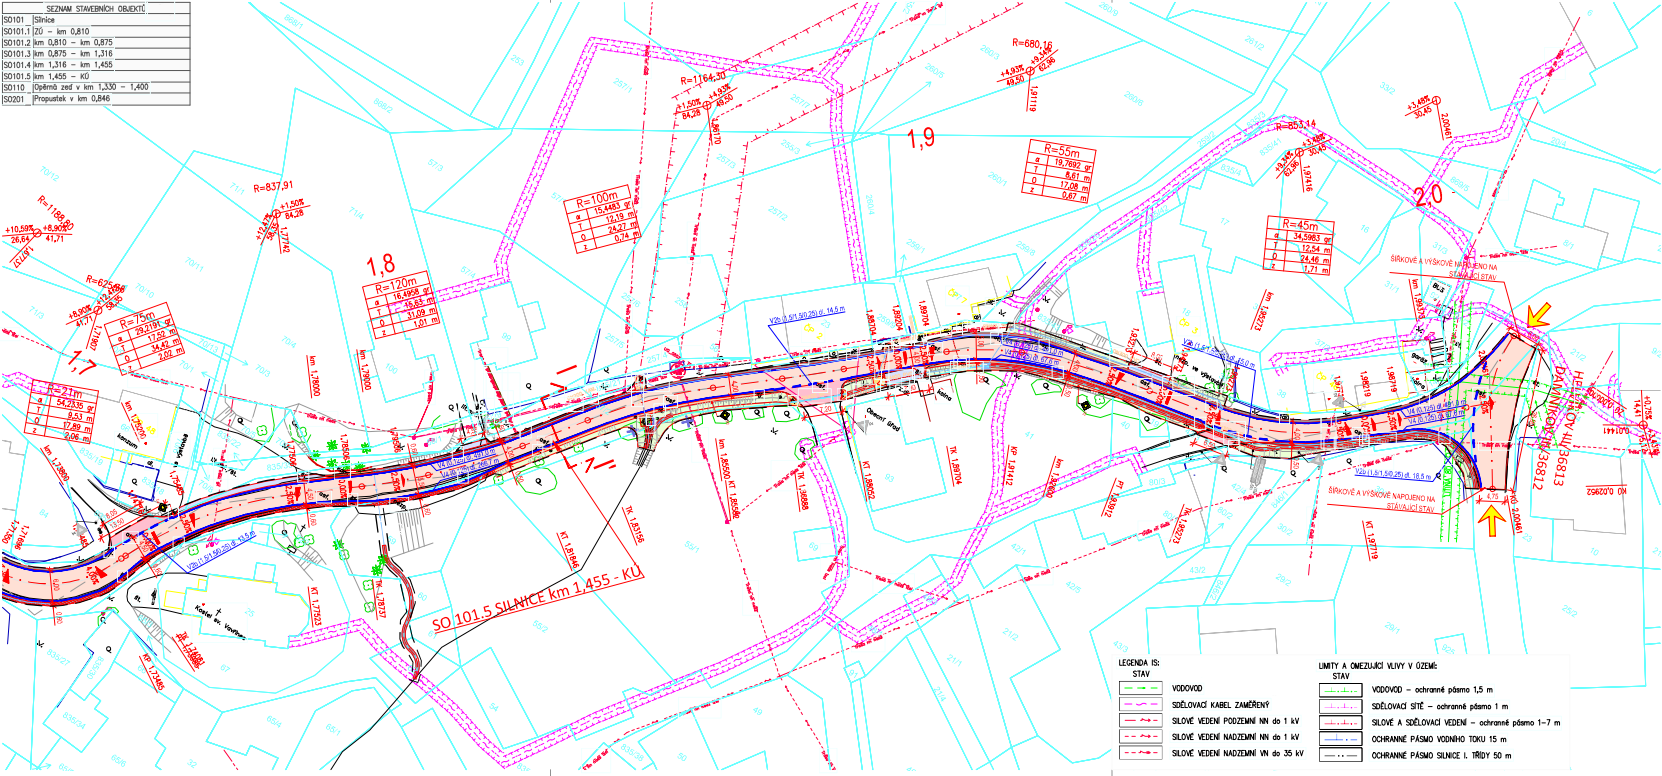

LEGENDA:

STAV

NÁVRH

ZAMĚŘENÍ – VÝŠKOPIS, POLOHOPIS

KN – DIGITALIZOVANÝ

TELESO POZEMNÍ KOMUNIKACE

PRACOVNÍ SPÁRA

VODCOVNÉ DOPRAVNÍ ZNAČENÍ – BARIKOL, OBNOVA PLASTEM

HRANICE STAVBY

SILNIČNÍ OCELOVÉ SVODIDLO

SILNIČNÍ OBRUBA/BET. PAUSA DA V BET. LOŽ

ODVODŇOVACÍ POTRUBÍ PVC/PP DN150 – DN400 SN16

DRENAŽ ZEMNÍHO TĚLESA – DN150

KRYTÍ VOZOVKY – ASFALTOVÝ BETON ACO 11

NEZPEVNĚNÁ KRAJNICE – R-MAT

ZEMNÍ TĚLESO SILNICE – ZEMINA OSETA TRAVNÍM SEMENEM

NAPOJENÍ NEZPEVNĚNÝCH SLEZDŮ – R-MAT

NAPOJENÍ ZPEVNĚNÝCH KOMUNIKACÍ – ACO 11

DLAŽBA Z LOMOVÉHO KAMENE V BET. LOŽ

KAMENNÝ ZALOŽ S UROVNANÝM LÍZEM HĚDNOTNOSTI KAMENE MIN. 100 kg

PRVKY Z MONOLITICKÉHO BETONU

ZPEVNĚNÝ PŘÍKOP Z BET. TVÁRNIC

ODVODŇOVACÍ PROJEKT ZE ŽUL. KOSTEK V BET. LOŽ

ODVODŇOVACÍ PROJEKT MONOLITICKÝ ŽULAS CURE-KING

LÍZNÍ VPUST MŘEŽ 500x500

HORSKÁ VPUST

PŘÍSTUP NA STAVENÍŠTĚ

DOPRAVNÍ ZNAČENÍ STAVAJÍCÍ/ZRUŠENÉ NOVĚ

STROMY STAVAJÍCÍ/KE KÁČENÍ

Pozn.:

- Místní komunikace, účelové komunikace a sledy
- Budovy napojené na síťovou síť
- Stavba se nachází v ochranném pásmu lesa v km 0,800 – km 1,5

S-JTSK		Výškový systém B.p.v.	
PROJEKTANT:	VYPRACOVAL:	KONTROLOVAL:	ZPRACOVATEL:
Ing. Michal Svato	Ing. Michal Svato	Ing. František Hůrka, Ph.D.	DSP a.s.
STAVBA:		DATUM:	FORMÁT:
OPRAVA SILNICE III/36812 ANENSKÁ STUDÁNKA - KŘÍŽ I/43		03.2021	5 x A4
STAVEBNÍ OBJEKT:		STUPEŇ:	PÁRE
NAZEV PŘÍLOHY:		MĚŘÍTKO:	1:500
KOORDINAČNÍ SITUÁČNÍ VÝKRES		ČÁST:	PŘÍL. G.
		C	2.6