



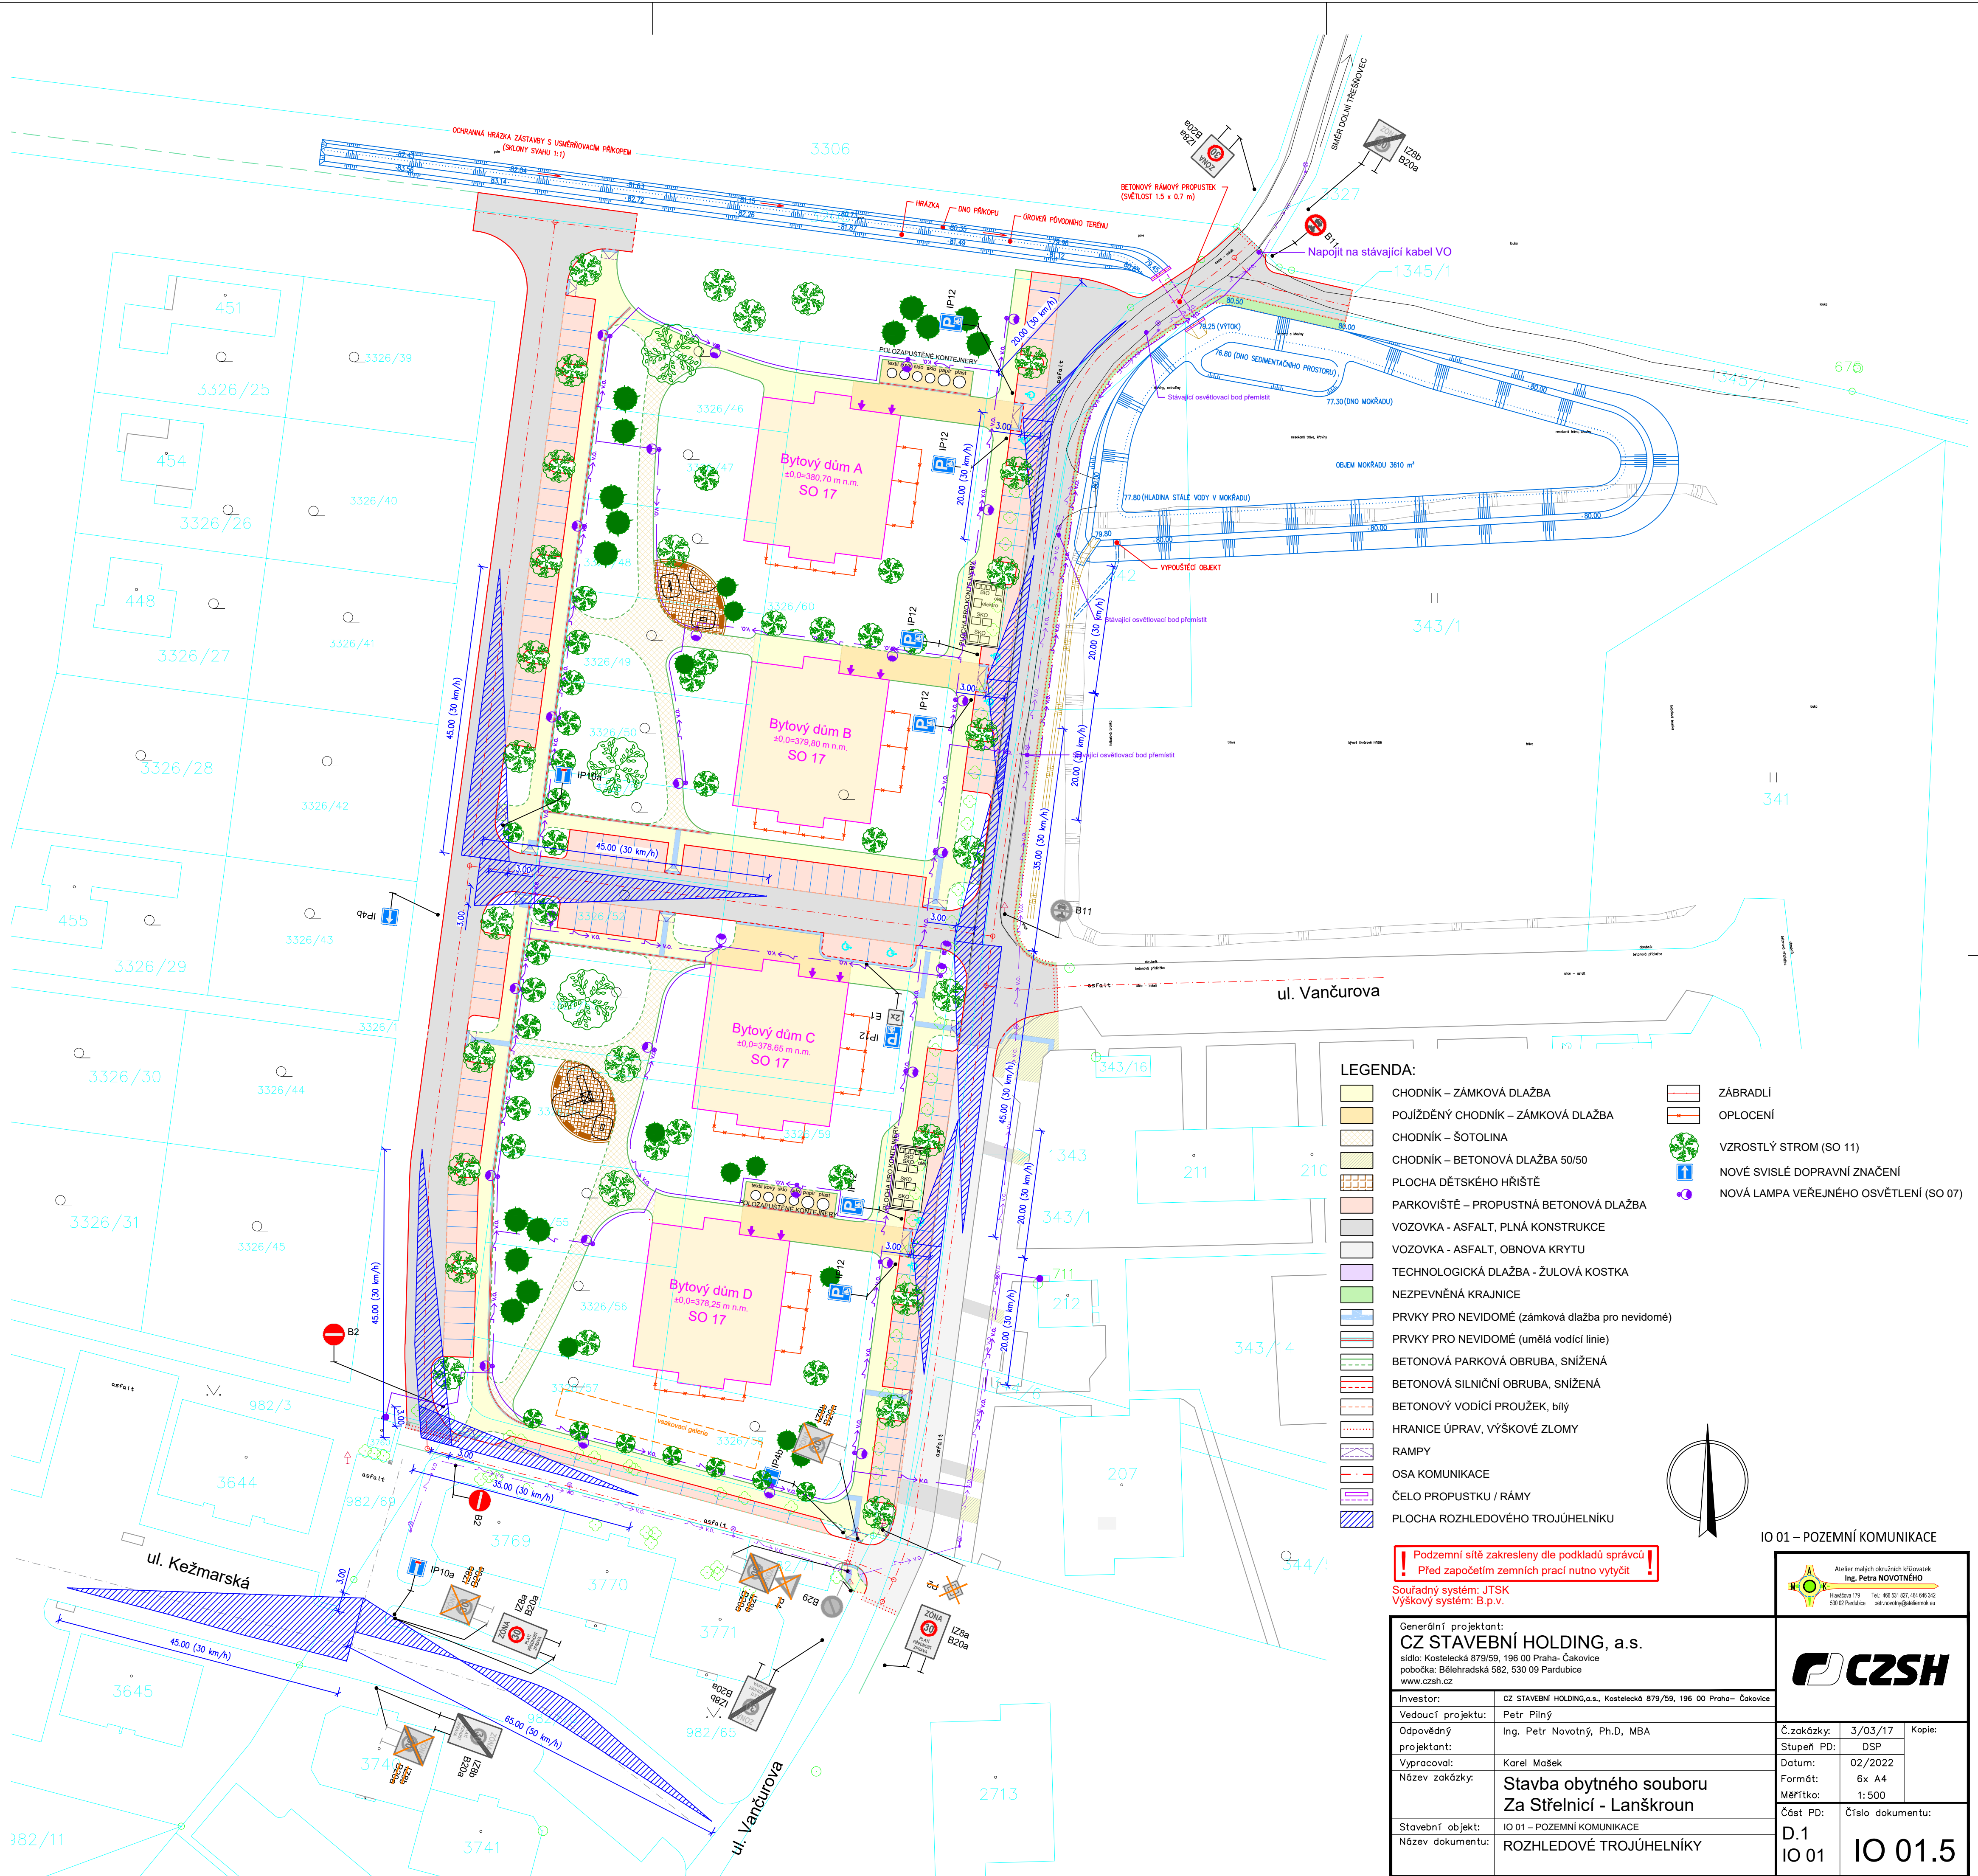


- LEGENDA:**
- CHODNÍK – ZÁMKOVÁ DLAŽBA
 - POJÍŽDĚNÝ CHODNÍK – ZÁMKOVÁ DLAŽBA
 - CHODNÍK – ŠOTOLINA
 - CHODNÍK – BETONOVÁ DLAŽBA 50/50
 - PLOCHA DĚTSKÉHO HRÁŠTĚ
 - PARKOVIŠTĚ – PROPUSTNÁ BETONOVÁ DLAŽBA
 - VOZOVKA - ASFALT, PLNÁ KONSTRUKCE
 - VOZOVKA - ASFALT, OBNOVA KRYTU
 - TECHNOLOGICKÁ DLAŽBA - ŽULOVÁ KOSTKA
 - NEZPEVNĚNÁ KRAJNICE
 - PRVKY PRO NEVIDOMÉ (zámková dlažba pro nevidomé)
 - PRVKY PRO NEVIDOMÉ (umělá vodící linie)
 - BETONOVÁ PARKOVÁ OBRUBA, SNÍŽENÁ
 - BETONOVÁ SILNIČNÍ OBRUBA, SNÍŽENÁ
 - BETONOVÝ VODÍČÍ PROUZEK, bílý
 - HRANICE ÚPRAV, VÝŠKOVÉ ZLOMY
 - RAMPY
 - OSA KOMUNIKACE
 - ČELO PROPUSTKY / RÁMY
 - PLOCHA ROZHLEDOVÉHO TROJÚHELNÍKU
 - ZÁBRADLÍ
 - OPLOCENÍ
 - VZROSTLÝ STROM (SO 11)
 - NOVÉ SVISLÉ DOPRAVNÍ ZNAČENÍ
 - NOVÁ LAMPA VEŘEJNÉHO OSVĚTLENÍ (SO 07)

! Podzemní sítě zakresleny dle podkladů správců!
! Před započatím zemních prací nutno vytyčit!
Souřadný systém: JTSK
Výškový systém: B.p.v.

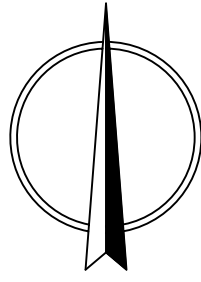

IO 01 – POZEMNÍ KOMUNIKACE

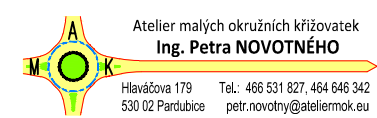

Generální projektant: CZ STAVEBNÍ HOLDING, a.s. sídlo: Kostecká 879/59, 196 00 Praha- Čakovice pobočka: Bělehradská 582, 530 09 Pardubice www.czsh.cz	
Investor:	CZ STAVEBNÍ HOLDING, a.s., Kostecká 879/59, 196 00 Praha- Čakovice
Vedoucí projektu:	Petr Pilný
Odpovědný projektant:	Ing. Petr Novotný, Ph.D., MBA
Vypracoval:	Karel Mašek
Název zakázky:	Stavba obytného souboru Za Střelnicí - Lanškroun
Stavební objekt:	IO 01 – POZEMNÍ KOMUNIKACE
Název dokumentu:	ROZHLEDOVÉ TROJÚHELNÍKY

Č.zakázky:	3/03/17	Kopie:
Stupeň PD:	DSP	
Datum:	02/2022	Formát:
Formát:	6x A4	
Měřítko:	1:500	Číslo dokumentu:
Část PD:	IO 01	
D.1		IO 01.5