
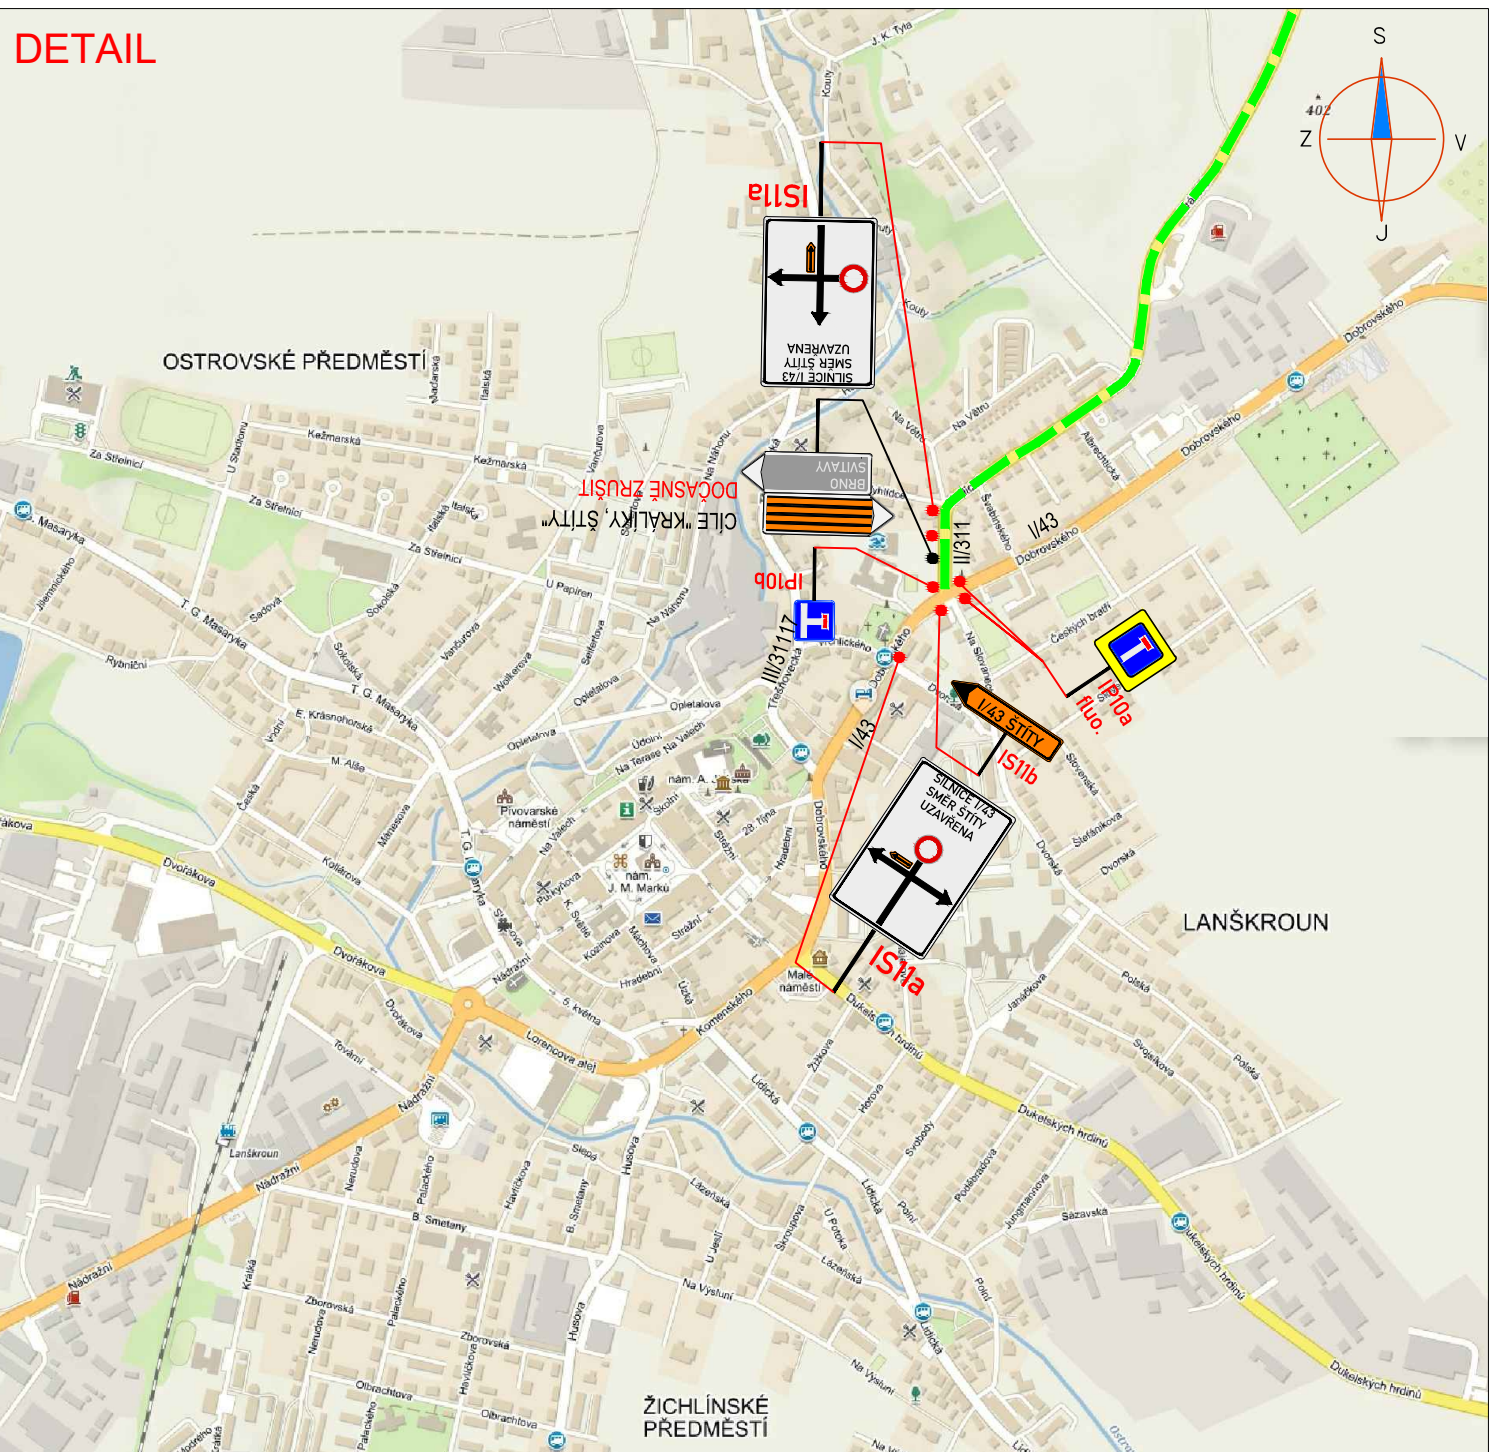


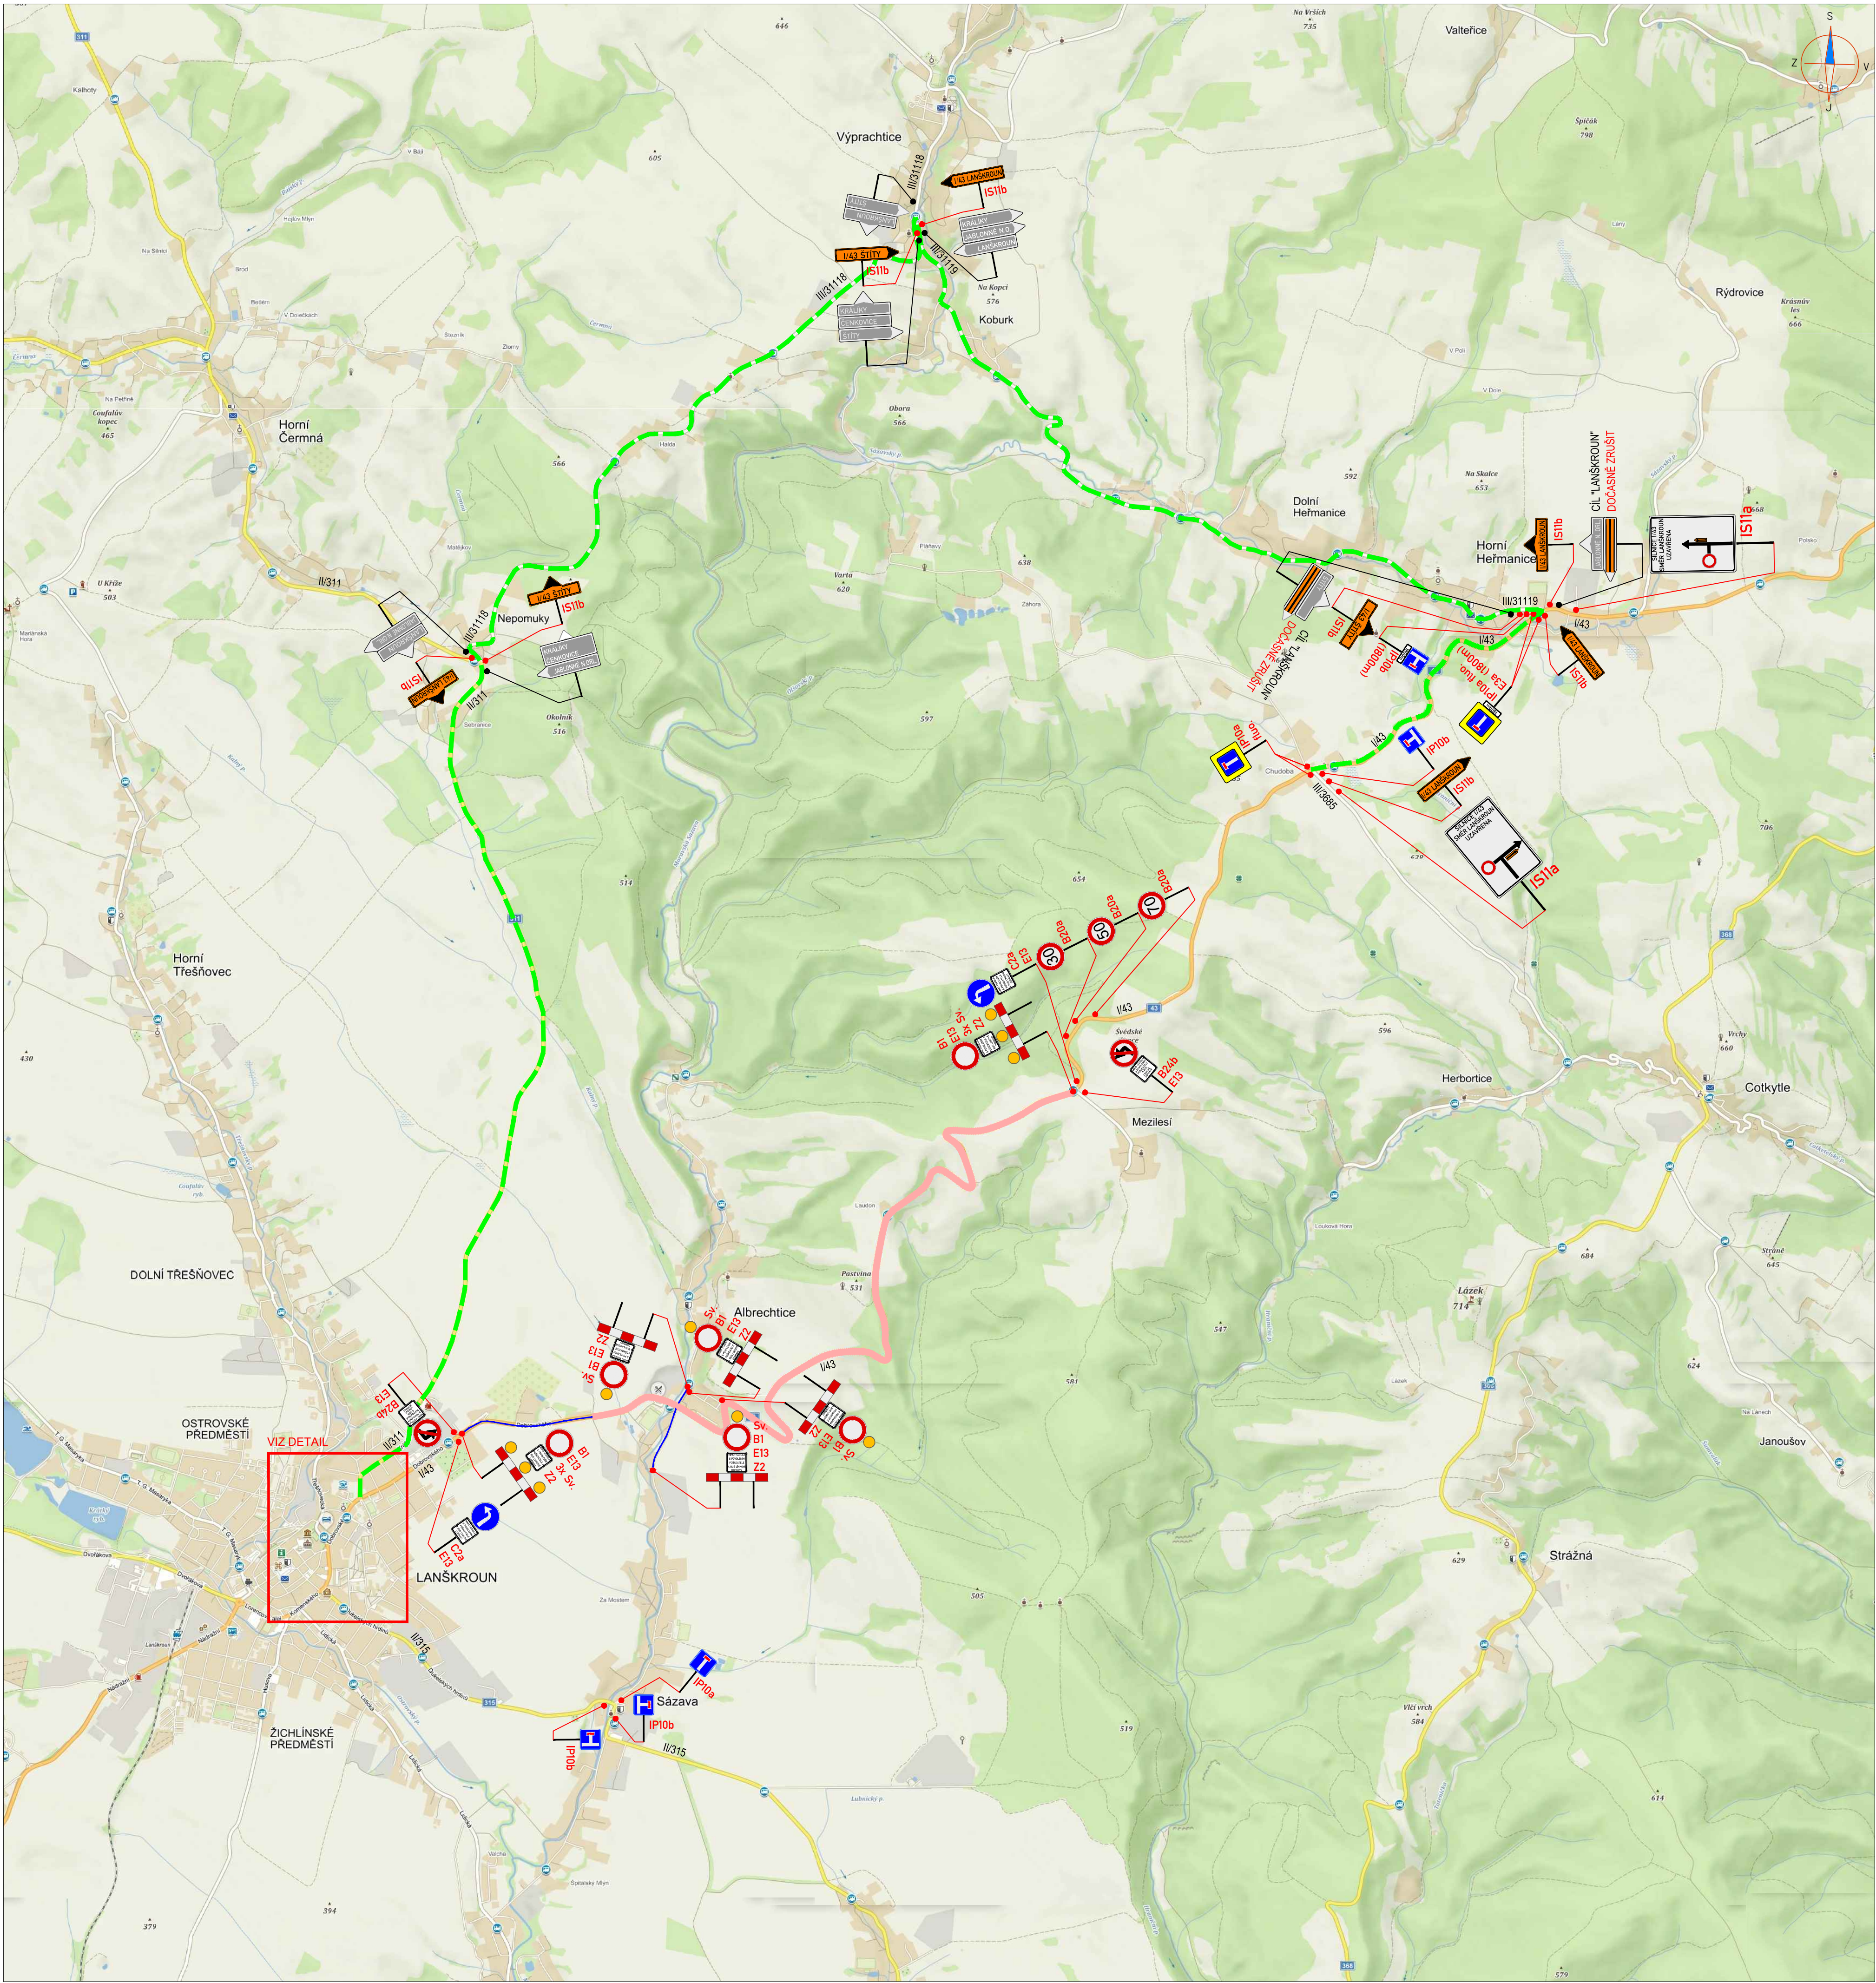


LEGENDA:

	PŘECHODNÉ DOPRAVNÍ ZNAČENÍ		TRASA ZÁVODU
	STÁVAJÍCÍ DOPRAVNÍ ZNAČENÍ		TEXT DODATKOVÉ TABULKY
	STÁVAJÍCÍ DOPRAVNÍ ZNAČENÍ DOČASNĚ ZRUŠENÉ		DEPO ZÁVODU
			OBJÍZDNÁ TRASA

POZNÁMKA:

- Umístění přechodného dopravního značení dle TP č. 66 (Zásady pro označování pracovních míst na pozemních komunikacích)
- Stávající dopravní značení v rozporu s přechodnou úpravou provozu bude zneplatněno skrutkami nebo zakryto.
- Dopravní značení B2b umístěno 7 dní před zahájením stavby.

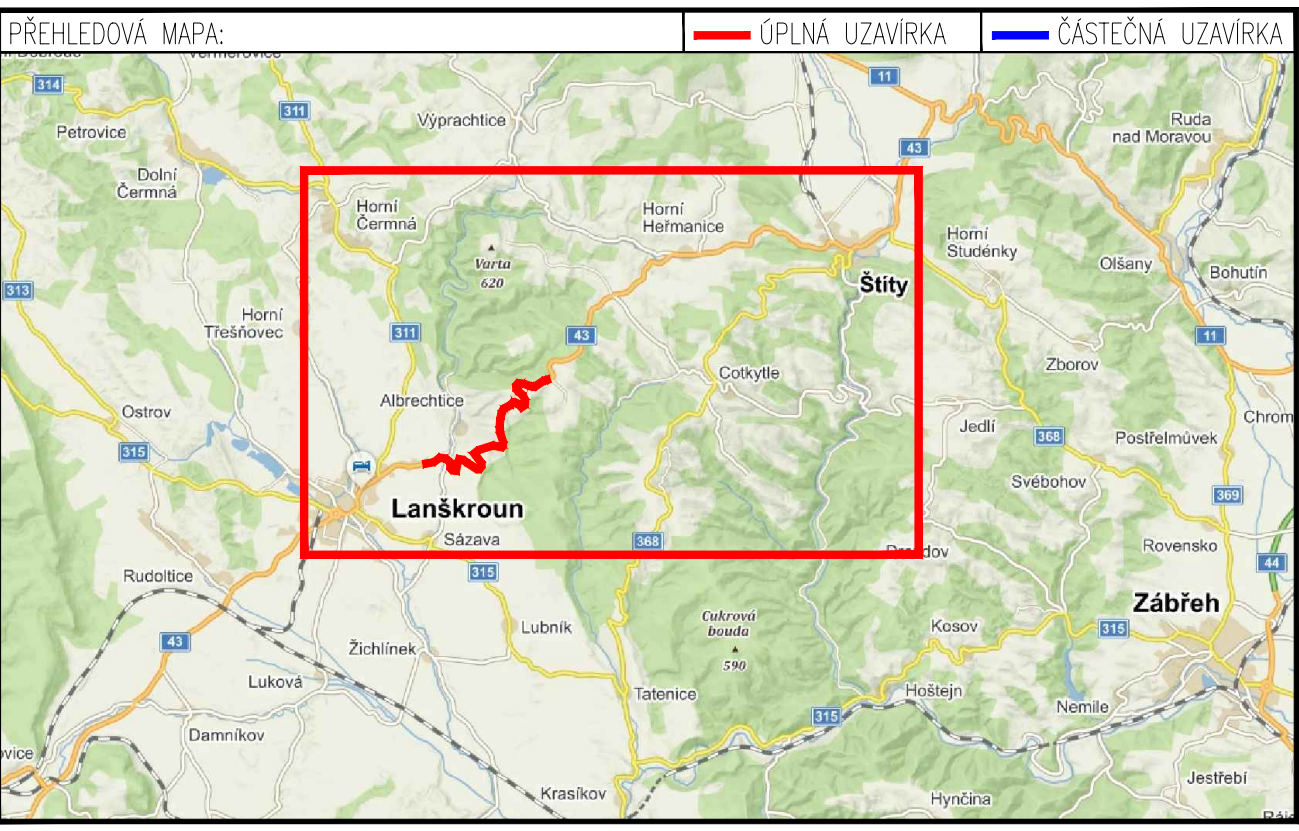

ZNAKOM s.r.o. - ZENGROVA 2694/4, 615 00 BRNO, TEL. 602 593 383, ZNAKOM@ZNAKOM.CZ, (PRACOVNÍ: RYBNÝČEK 12, 602 00 BRNO)			
Vypracoval: Karel HANÁK podpis:	Zodpovědný projektant: Karel HANÁK podpis:	Reditel: Radek SUCHOMEL podpis:	
Technická kontrola: Petr BEDNÁŘ podpis:	Vedoucí projektanta: Petr BEDNÁŘ podpis:		
Místo: LANŠKROUN Silnice: I/43 Staničení úseku: KM 86,735 – KM 92,640 Akce: III. ALBRECHTICKÝ KOPEC Obsah: PŘECHODNÉ DOPRAVNÍ ZNAČENÍ			Číslo zak.: 22Z00949 Formát: 594x720 Datum: 16.6.2022 Číslo přílohy: 1