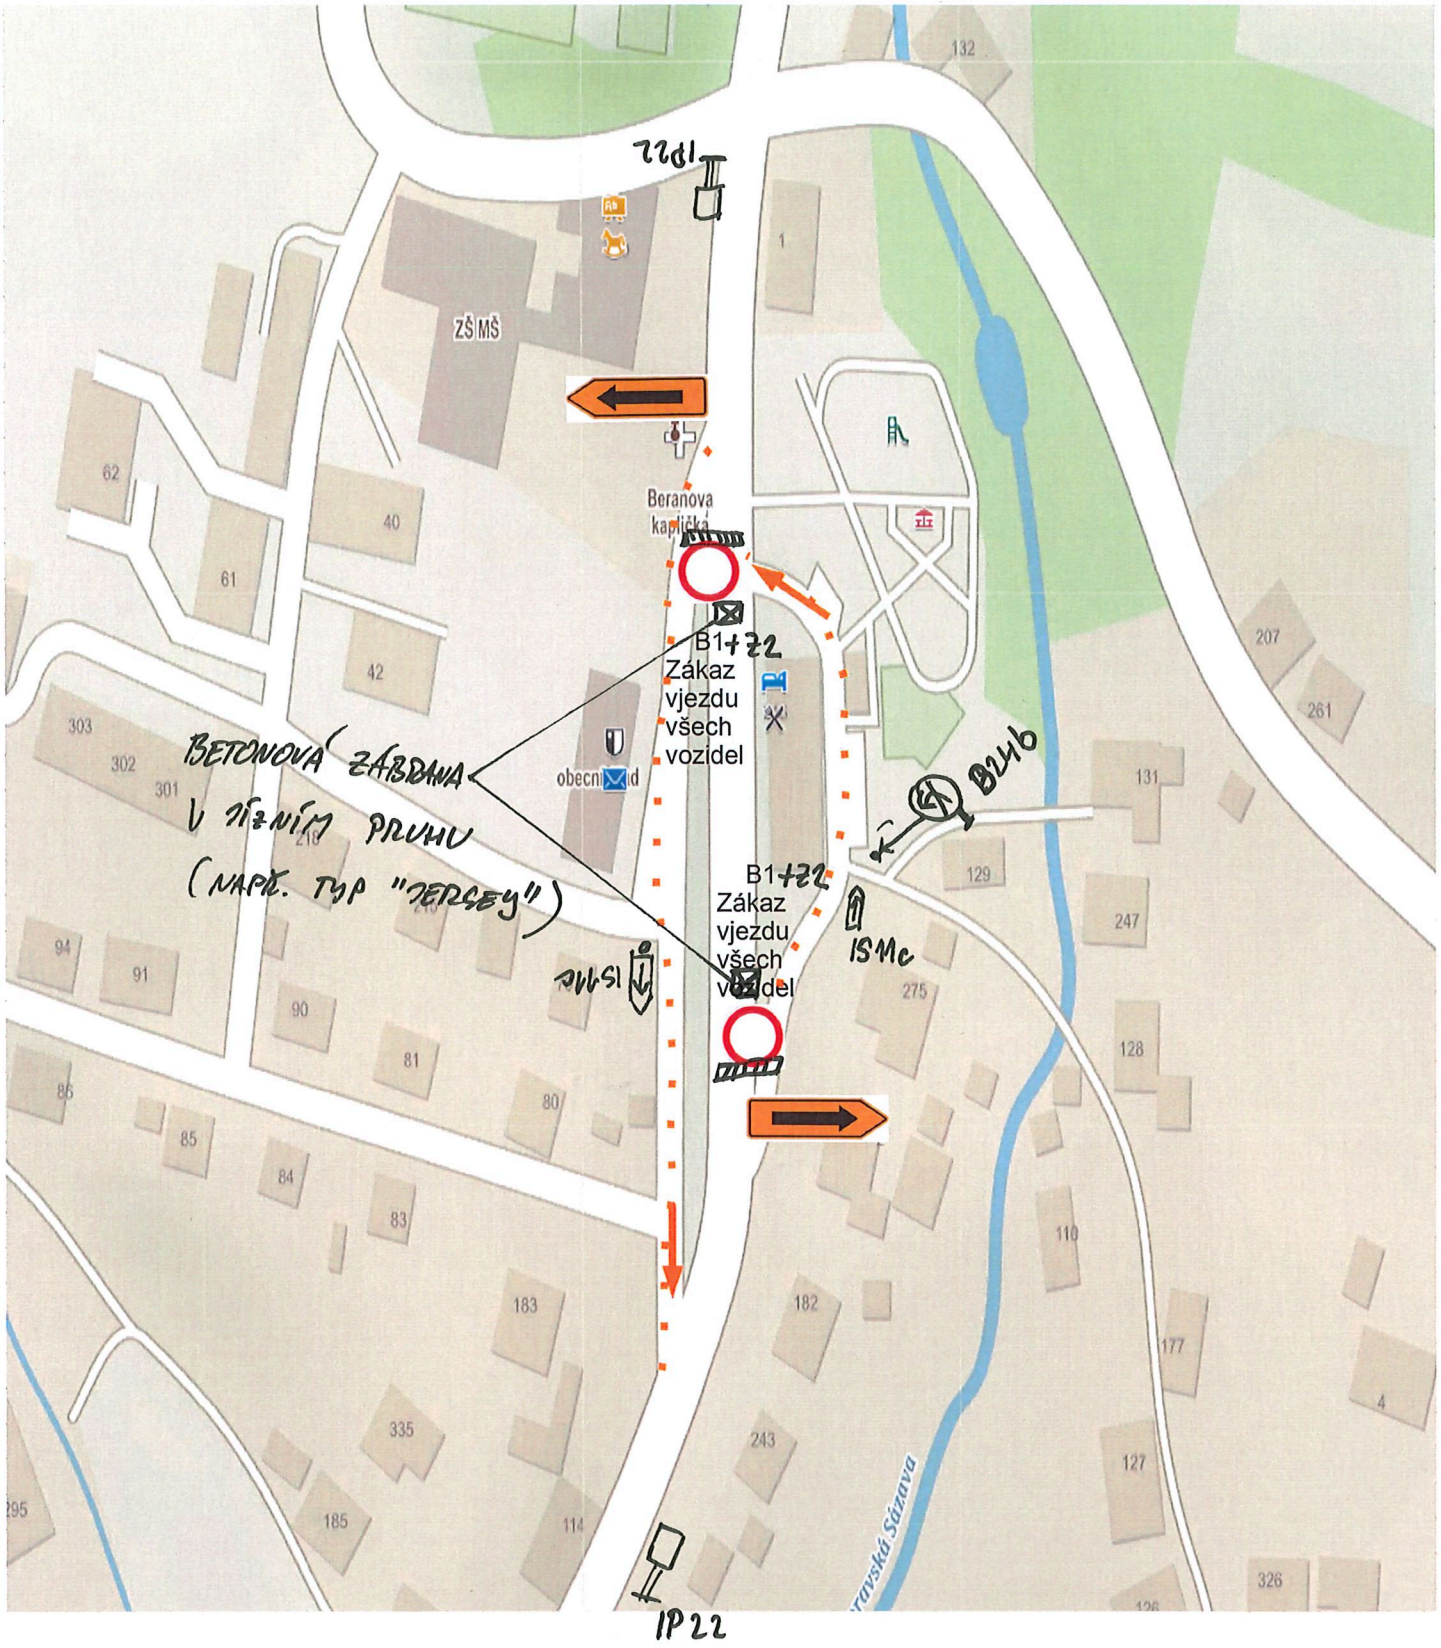

DZ IP 22:

POZOR

SILNICE 3A18 UZAVŘENA

PROJEZD PO MÍSTNÍCH KOMUNIKACÍCH

POLICIE ČESKÉ REPUBLIKY
KRAJSKÉ ŘEDITELSTVÍ POLICIE PARDUBICKÉHO KRAJE
ÚZEMNÍ ODBOR
DOPRAVNÍ INSPEKTORÁT
562 27 ÚSTÍ NAD ORLICÍ

pov. Mgr. Ondřej Baroněka
313710

8.7.2022