


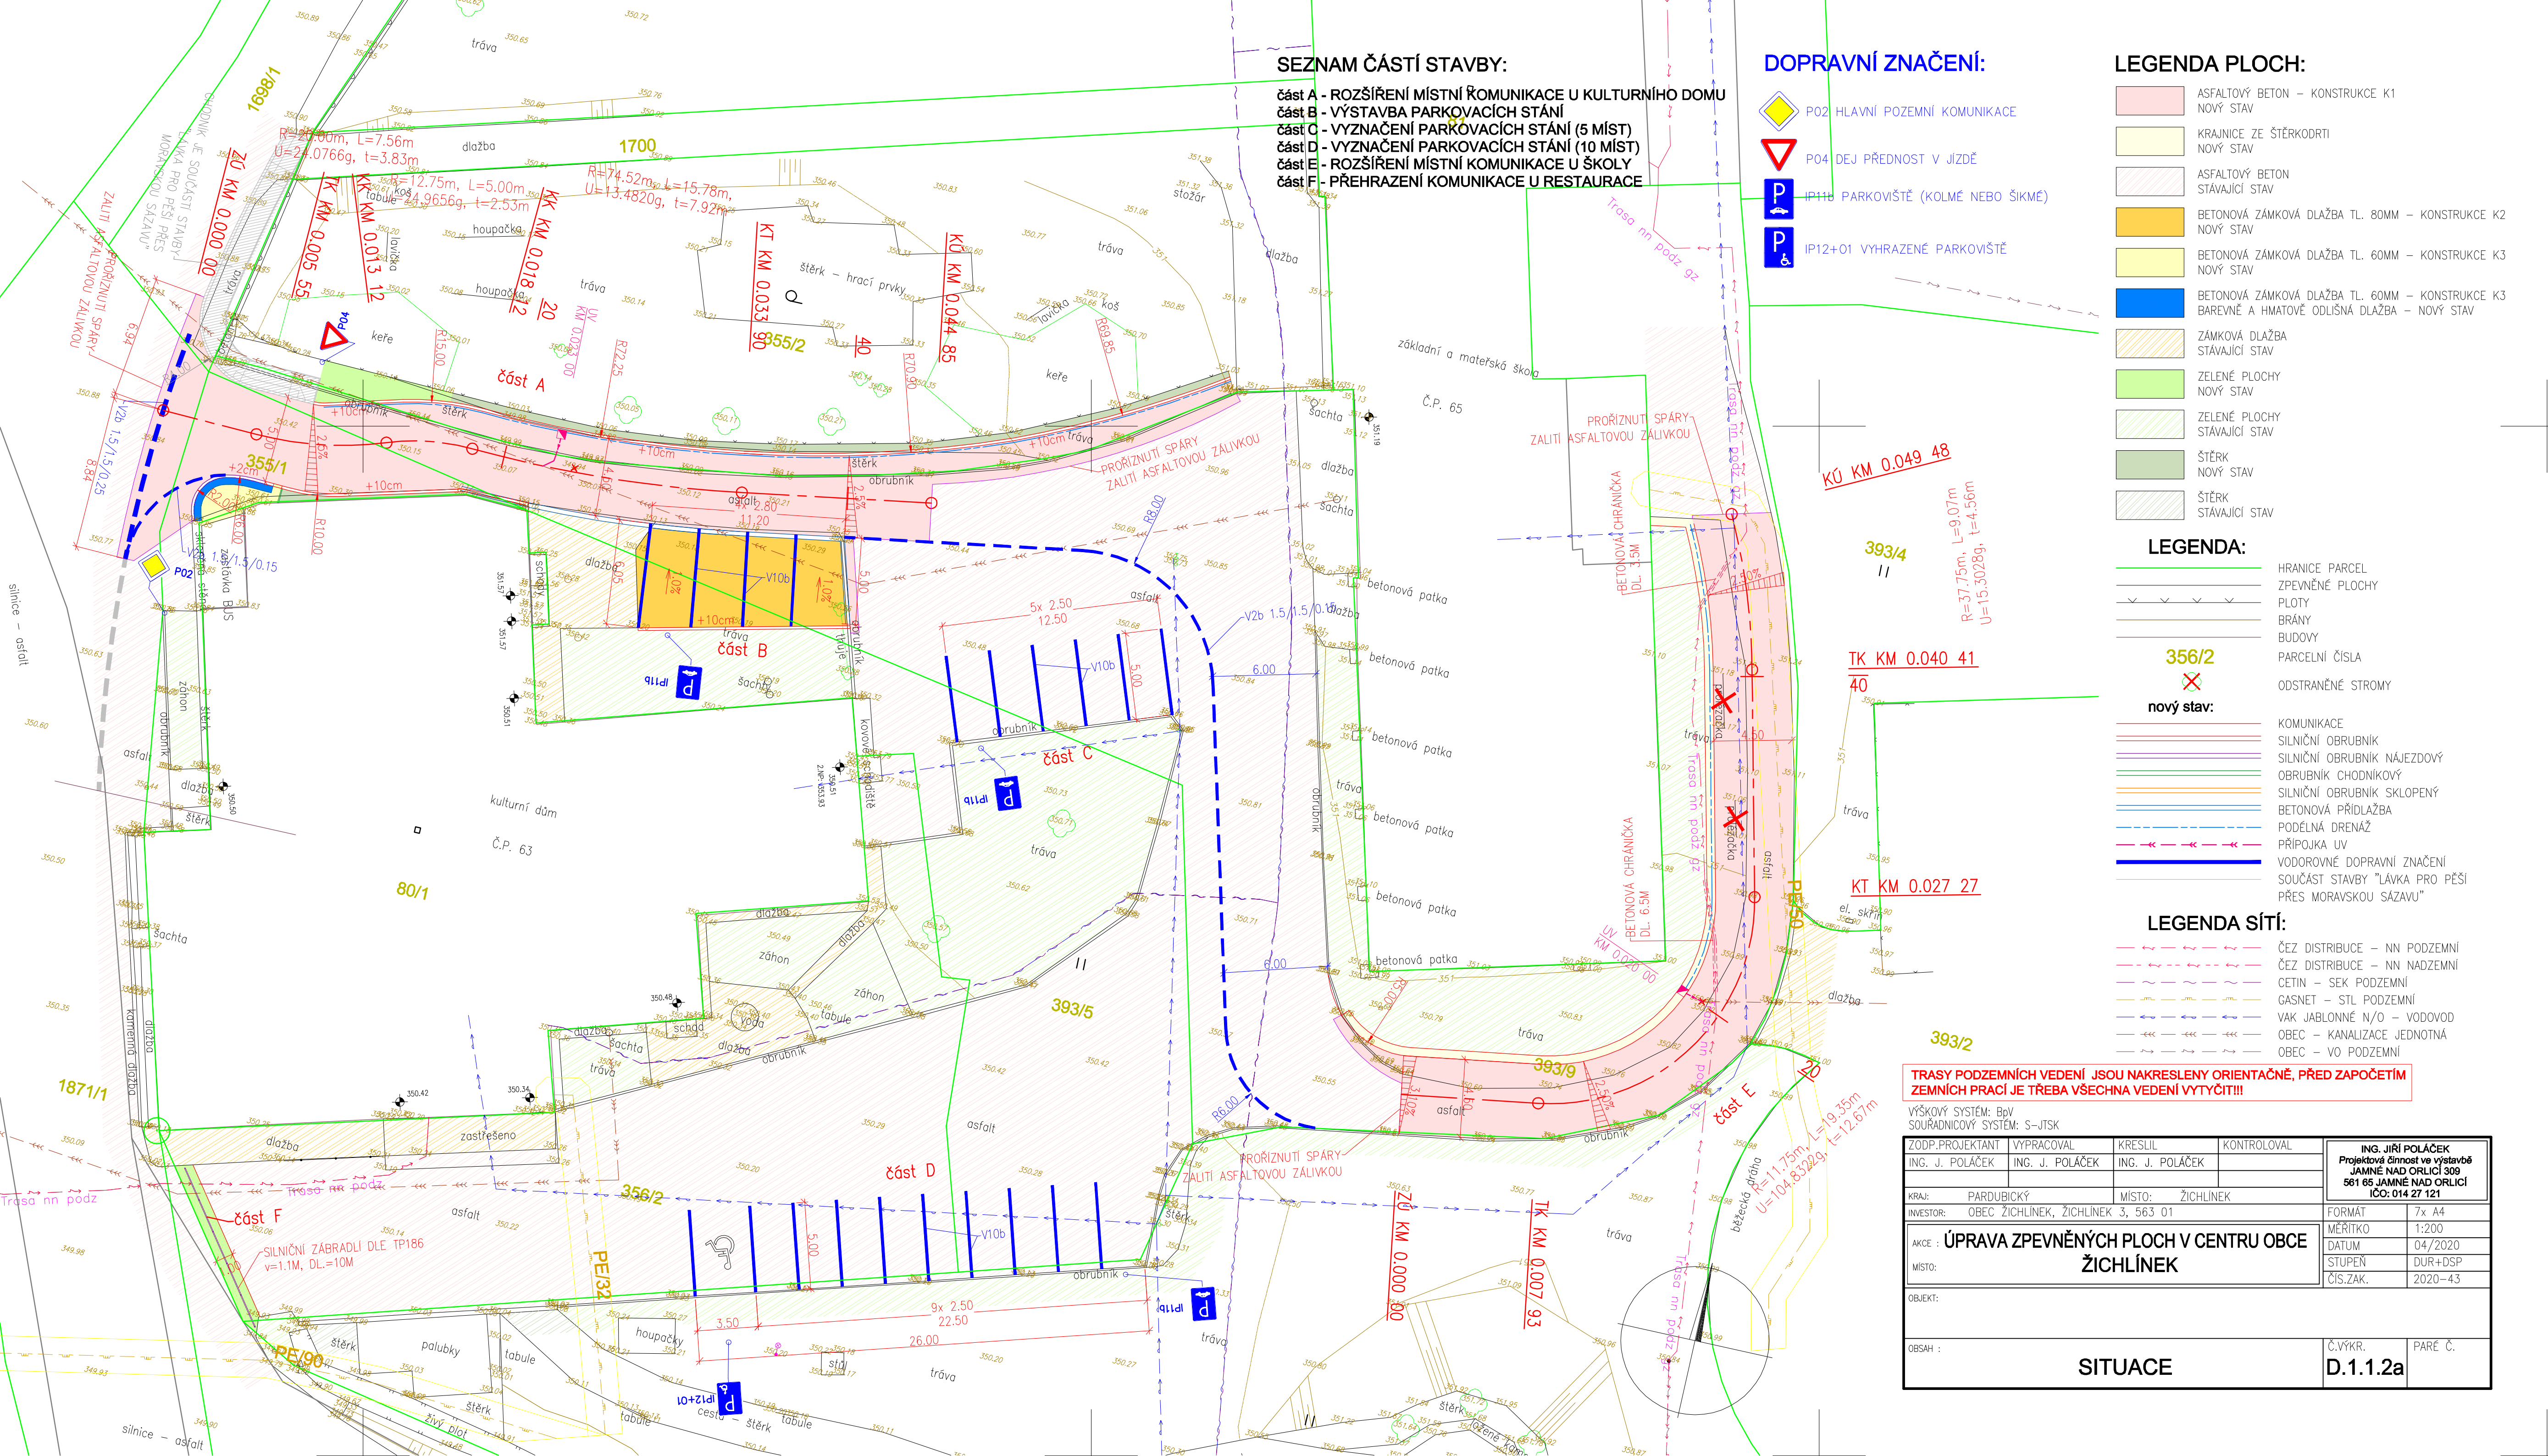

SEZNAM ČASTÍ STAVBY:

- část A - ROZŠÍŘENÍ MÍSTNÍ KOMUNIKACE U KULTURNÍHO DOMU
- část B - VÝSTAVBA PARKOVACÍCH STÁNÍ
- část C - VYZNAČENÍ PARKOVACÍCH STÁNÍ (5 MÍST)
- část D - VYZNAČENÍ PARKOVACÍCH STÁNÍ (10 MÍST)
- část E - ROZŠÍŘENÍ MÍSTNÍ KOMUNIKACE U ŠKOLY
- část F - PŘEHRAZENÍ KOMUNIKACE U RESTAURACE

DOPRAVNÍ ZNAČENÍ:

- P02 HLAVNÍ POZEMNÍ KOMUNIKACE
- P04 DEJ PŘEDNOST V JIZDĚ
- IP11b PARKOVIŠTĚ (KOLMÉ NEBO ŠIKMÉ)
- IP12+01 VYHRAZENÉ PARKOVIŠTĚ

LEGENDA PLOCH:

- ASFALTOVÝ BETON – KONSTRUKCE K1 NOVÝ STAV
- KRAJNICE ZE ŠTĚRKODRTI NOVÝ STAV
- ASFALTOVÝ BETON STÁVAJÍCÍ STAV
- BETONOVÁ ZÁMKOVÁ DLAŽBA TL. 80MM – KONSTRUKCE K2 NOVÝ STAV
- BETONOVÁ ZÁMKOVÁ DLAŽBA TL. 60MM – KONSTRUKCE K3 NOVÝ STAV
- BETONOVÁ ZÁMKOVÁ DLAŽBA TL. 60MM – KONSTRUKCE K3 BAREVNĚ A HMATOVĚ ODLIŠNÁ DLAŽBA – NOVÝ STAV
- ZÁMKOVÁ DLAŽBA STÁVAJÍCÍ STAV
- ZELÉNÉ PLOCHY NOVÝ STAV
- ZELÉNÉ PLOCHY STÁVAJÍCÍ STAV
- ŠTĚRK NOVÝ STAV
- ŠTĚRK STÁVAJÍCÍ STAV

LEGENDA:

- HRANICE PARCEL
- ZPEVNĚNÉ PLOCHY
- PLOTY
- BRÁNY
- BUDOVY
- PARCELNÍ ČÍSLA
- ODSTRANĚNÉ STROMY

nový stav:

- KOMUNIKACE
- SILNIČNÍ OBRUBNÍK
- SILNIČNÍ OBRUBNÍK NÁJEZDOVÝ
- OBRUBNÍK CHODNÍKOVÝ
- SILNIČNÍ OBRUBNÍK SKLOPENÝ
- BETONOVÁ PŘÍDLAŽBA
- PODÉLNÁ DRENÁŽ
- PŘÍPOJKA UV
- VODOROVNÉ DOPRAVNÍ ZNAČENÍ
- SOUČÁST STAVBY "LÁVKA PRO PĚŠÍ PŘES MORAVSKOU SÁZAVU"

LEGENDA SÍTÍ:

- ČEZ DISTRIBUCE – NN PODZEMNÍ
- ČEZ DISTRIBUCE – NN NADZEMNÍ
- CETIN – SEK PODZEMNÍ
- GASNET – STL PODZEMNÍ
- VAK JABLONNÉ N/O – VODOVOD
- OBEČ – KANALIZACE JEDNOTNÁ
- OBEČ – VO PODZEMNÍ

TRASY PODZEMNÍCH VEDENÍ JSOU NAKRESLENY ORIENTAČNĚ, PŘED ZAPOČETÍM ZEMNÍCH PRACÍ JE TŘEBA VŠECHNA VEDENÍ VYTÝČIT!!!

VÝŠKOVÝ SYSTÉM: BpV
SOUŘADNICOVÝ SYSTÉM: S-JTSK

ZODP.PROJEKTANT	VYPRACOVAL	KRESLIL	KONTROLOVAL	ING. JIŘÍ POLÁČEK Projektová činnost ve výstavbě JAMNÉ NAD ORLÍČÍ 309 561 65 JAMNÉ NAD ORLÍČÍ IČO: 014 27 121	
ING. J. POLÁČEK	ING. J. POLÁČEK	ING. J. POLÁČEK			
KRAJ:	PARDUBICKÝ		MÍSTO:	ŽICHLÍNEK	
INVESTOR:	OBEČ ŽICHLÍNEK, ŽICHLÍNEK 3, 563 01			FORMÁT	7x A4
AKCE : ÚPRAVA ZPEVNĚNÝCH PLOCH V CENTRU OBCE ŽICHLÍNEK				MĚŘÍTKO	1:200
				DATUM	04/2020
				STUPEŇ	DUR+DSP
				ČÍS.ZAK.	2020-43
				OBJEKT:	
OBSAH :				Č.VÝKR.	PARÉ Č.
				SITUACE	