


Úplná uzavírka sil. II/368 a III/3684 ul. Školní ve Štítech.

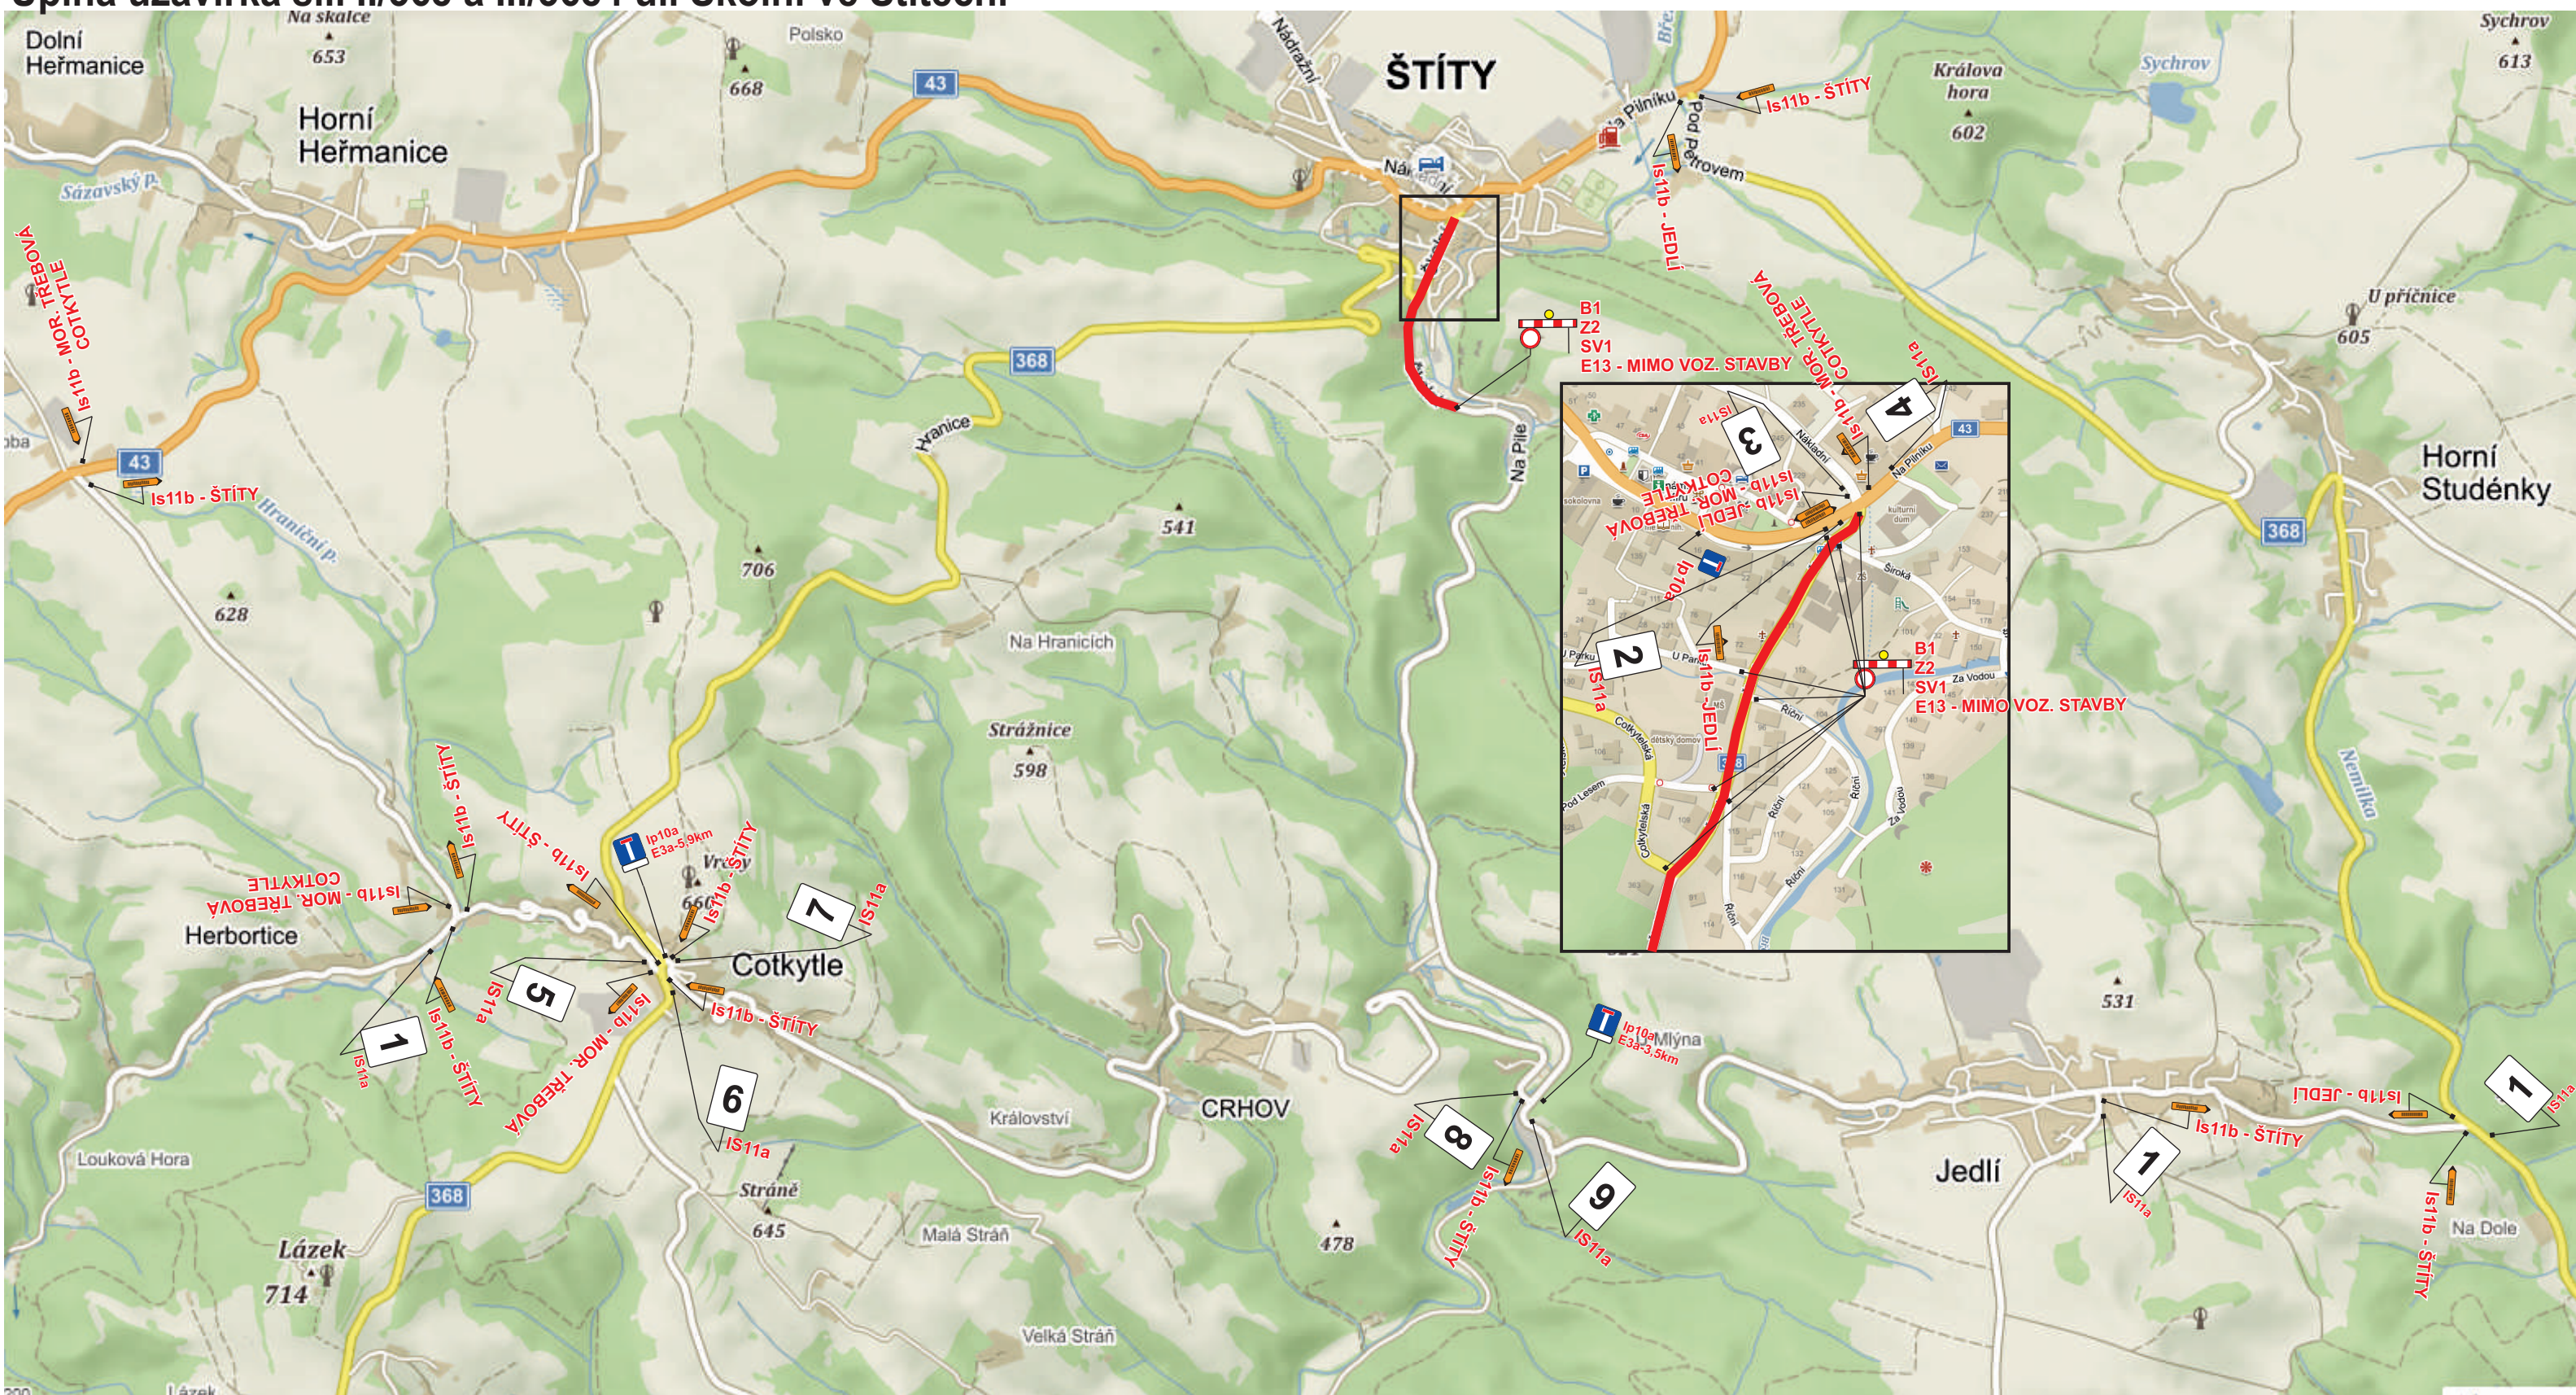

1.

POZOR

SIL. II/368 a III/3684
UL. ŠKOLNÍ
VE ŠTÍTECH
UZAVŘENA

2.

SIL. II/368 a III/3684
UL. ŠKOLNÍ
VE ŠTÍTECH

JEDLÍ

MOR. TŘEBOVÁ
COTKYTLE

UZAVŘENA

3.

SIL. II/368 a III/3684
UL. ŠKOLNÍ
VE ŠTÍTECH

JEDLÍ

MOR. TŘEBOVÁ
COTKYTLE

UZAVŘENA

4.

SIL. II/368 a III/3684
UL. ŠKOLNÍ
VE ŠTÍTECH

MOR. TŘEBOVÁ
COTKYTLE

JEDLÍ

UZAVŘENA

5.

SIL. II/368 a III/3684
UL. ŠKOLNÍ
VE ŠTÍTECH

UZAVŘENA

6.

SIL. II/368 a III/3684
UL. ŠKOLNÍ
VE ŠTÍTECH

UZAVŘENA

7.

SIL. II/368 a III/3684
UL. ŠKOLNÍ
VE ŠTÍTECH

UZAVŘENA

8.

SIL. II/368 a III/3684
UL. ŠKOLNÍ
VE ŠTÍTECH

UZAVŘENA

9.

SIL. II/368 a III/3684
UL. ŠKOLNÍ
VE ŠTÍTECH

UZAVŘENA

Vypracovala: Veiser Lukáš	
Datum: 13.10.2022	
Úplná uzavírka sil. II/368 a III/3684 ul. Školní ve Štítech.	Adresa provozovny: Pavelkova 2 Olomouc 772 00