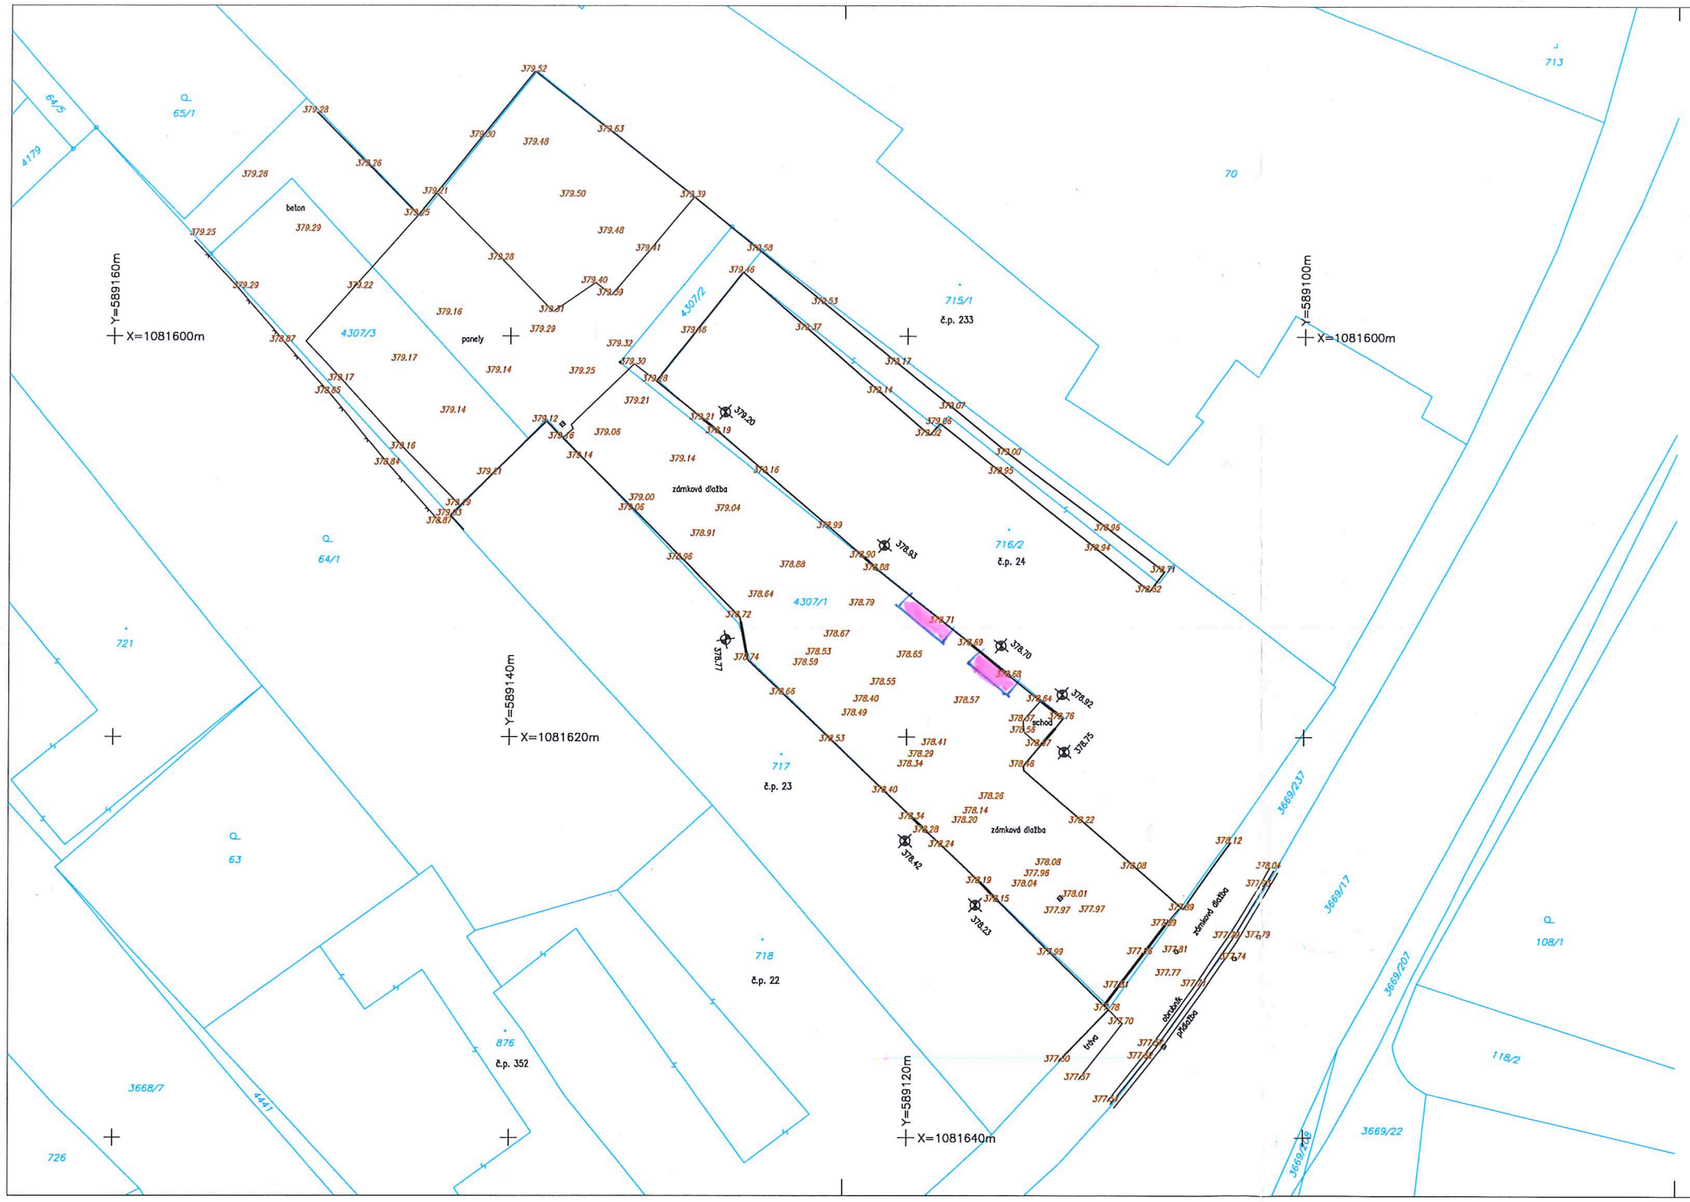

LEGENDA:

- hranice parcel KN, polohopis kat. mapy
- zaměřené linie
- vjezd/vstup/vchod
- kovový plot
- plynové šoupě
- vpust
- vodovodní šoupě

S

Náležitostmi a přesností odpovídá právním předpisům
Dne 7.3.2023 č.ov. 6/2023

Zaměřil	Vypracoval	Ověřil / TK
Ing. Lukáš Brábník	Ing. Lukáš Brábník	Ing. Lukáš Brábník

Akce
Pozemek p.č. 4307/1 a okolí k.ú. Lanškroun
Geodetický podklad pro projekci

Objednatel
Zdeněk Tejkl
Albrechtice 133, 563 01 Albrechtice

Příloha
Situace 1:200

Příloha č. 1.4

Geodezie Lanškroun s.r.o.
Opletalova 92, 563 01 Lanškroun
www.geodezielanskroun.cz

Čís. zakázky	0-54/2023
Datum	7. 3. 2023
Kat. území	Lanškroun
Souř. systém	S-JTSK
Výšk. systém	Bpv
Formát	3xA4
Měřítko	1:200