


Technická infrastruktura Za Střelnicí II, 4. a 5. etapa výstavby

Příloha 2

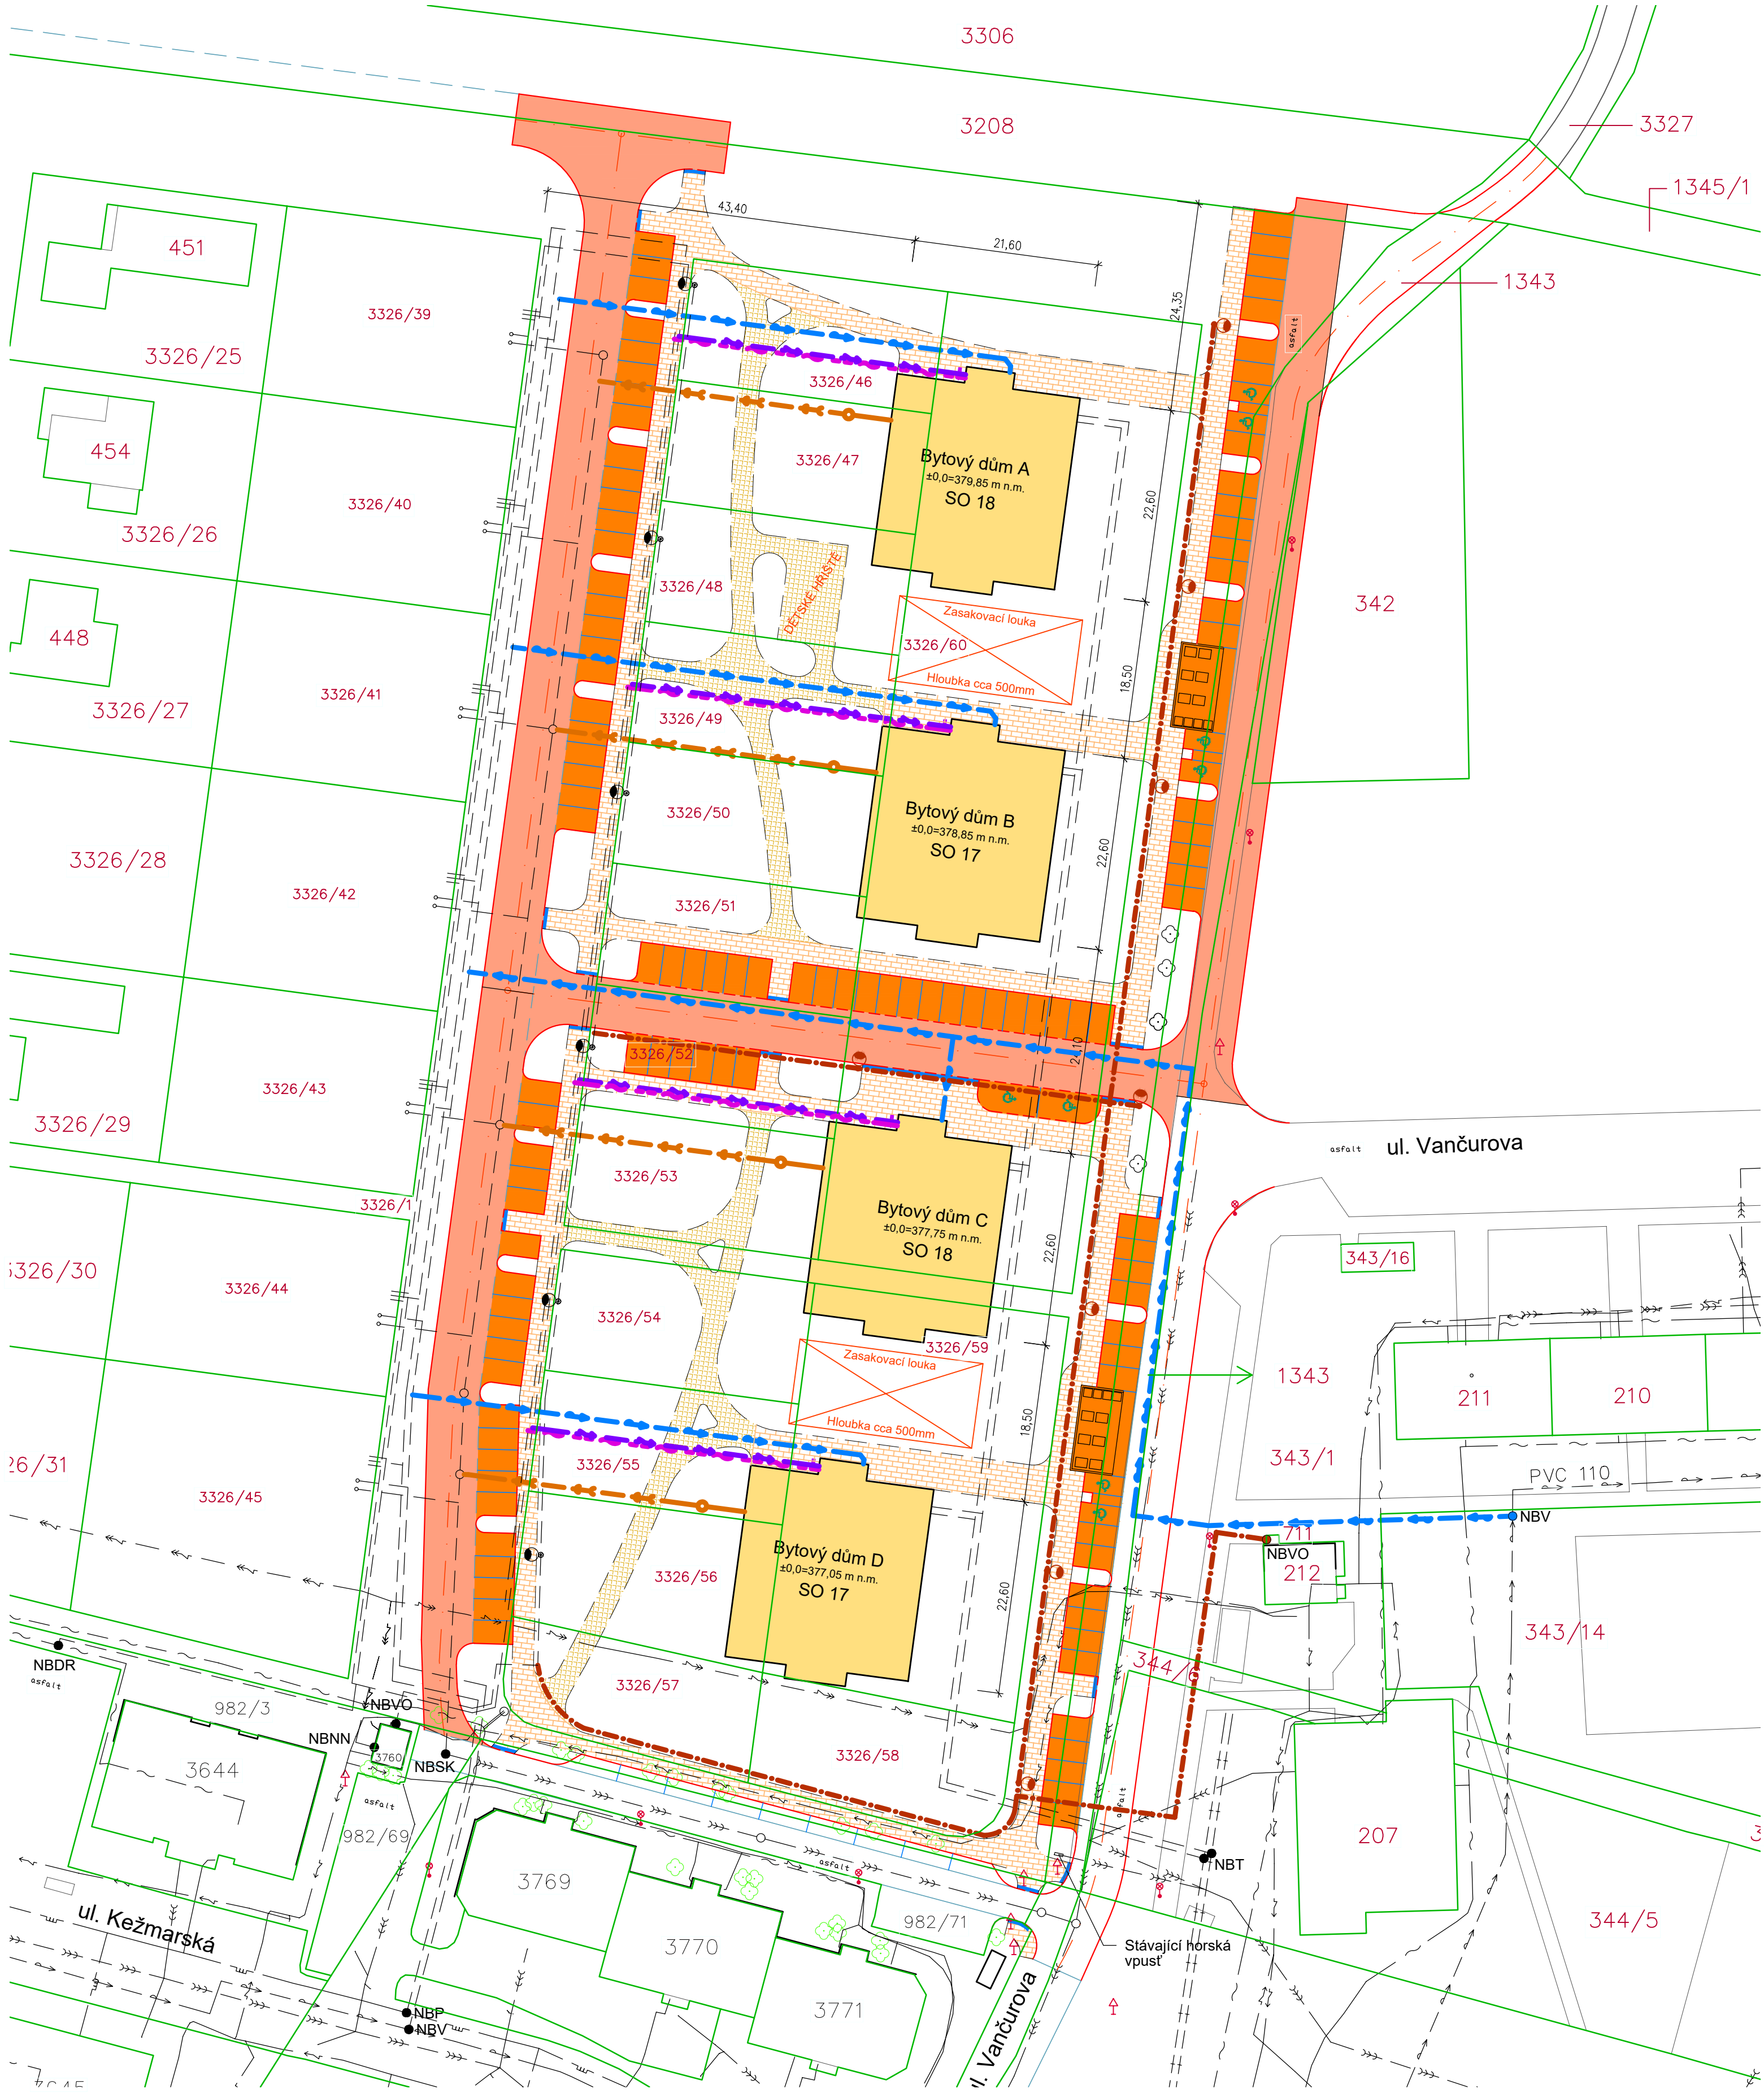

Legenda - navržené nové sítě
CZ STAVEBNÍ HOLDING, a.s.

- Vodovod
- Splašková kanalizace
- Kabelové rozvody NN
- Veřejné osvětlení
- Datové rozvody

Napojovací body

- | | |
|------|--------------------------------------|
| NBV | Napojovací bod vody |
| NBSK | Napojovací bod splaškové kanalizace |
| NBP | Napojovací bod plynu |
| NBT | Napojovací bod teplovodu |
| NBNN | Napojovací bod kabelových rozvodů NN |
| NBVO | Napojovací bod veřejného osvětlení |
| NBDR | Napojovací bod datových rozvodů |

Legenda - zpevněné plochy
CZ STAVEBNÍ HOLDING, a.s.

- Parkovací stání (celková plocha: 1 614,0m²)
- Komunikace (celková plocha: 2 389,0m²)
- Chodník - zámková dlažba
- Chodník - šotolina