
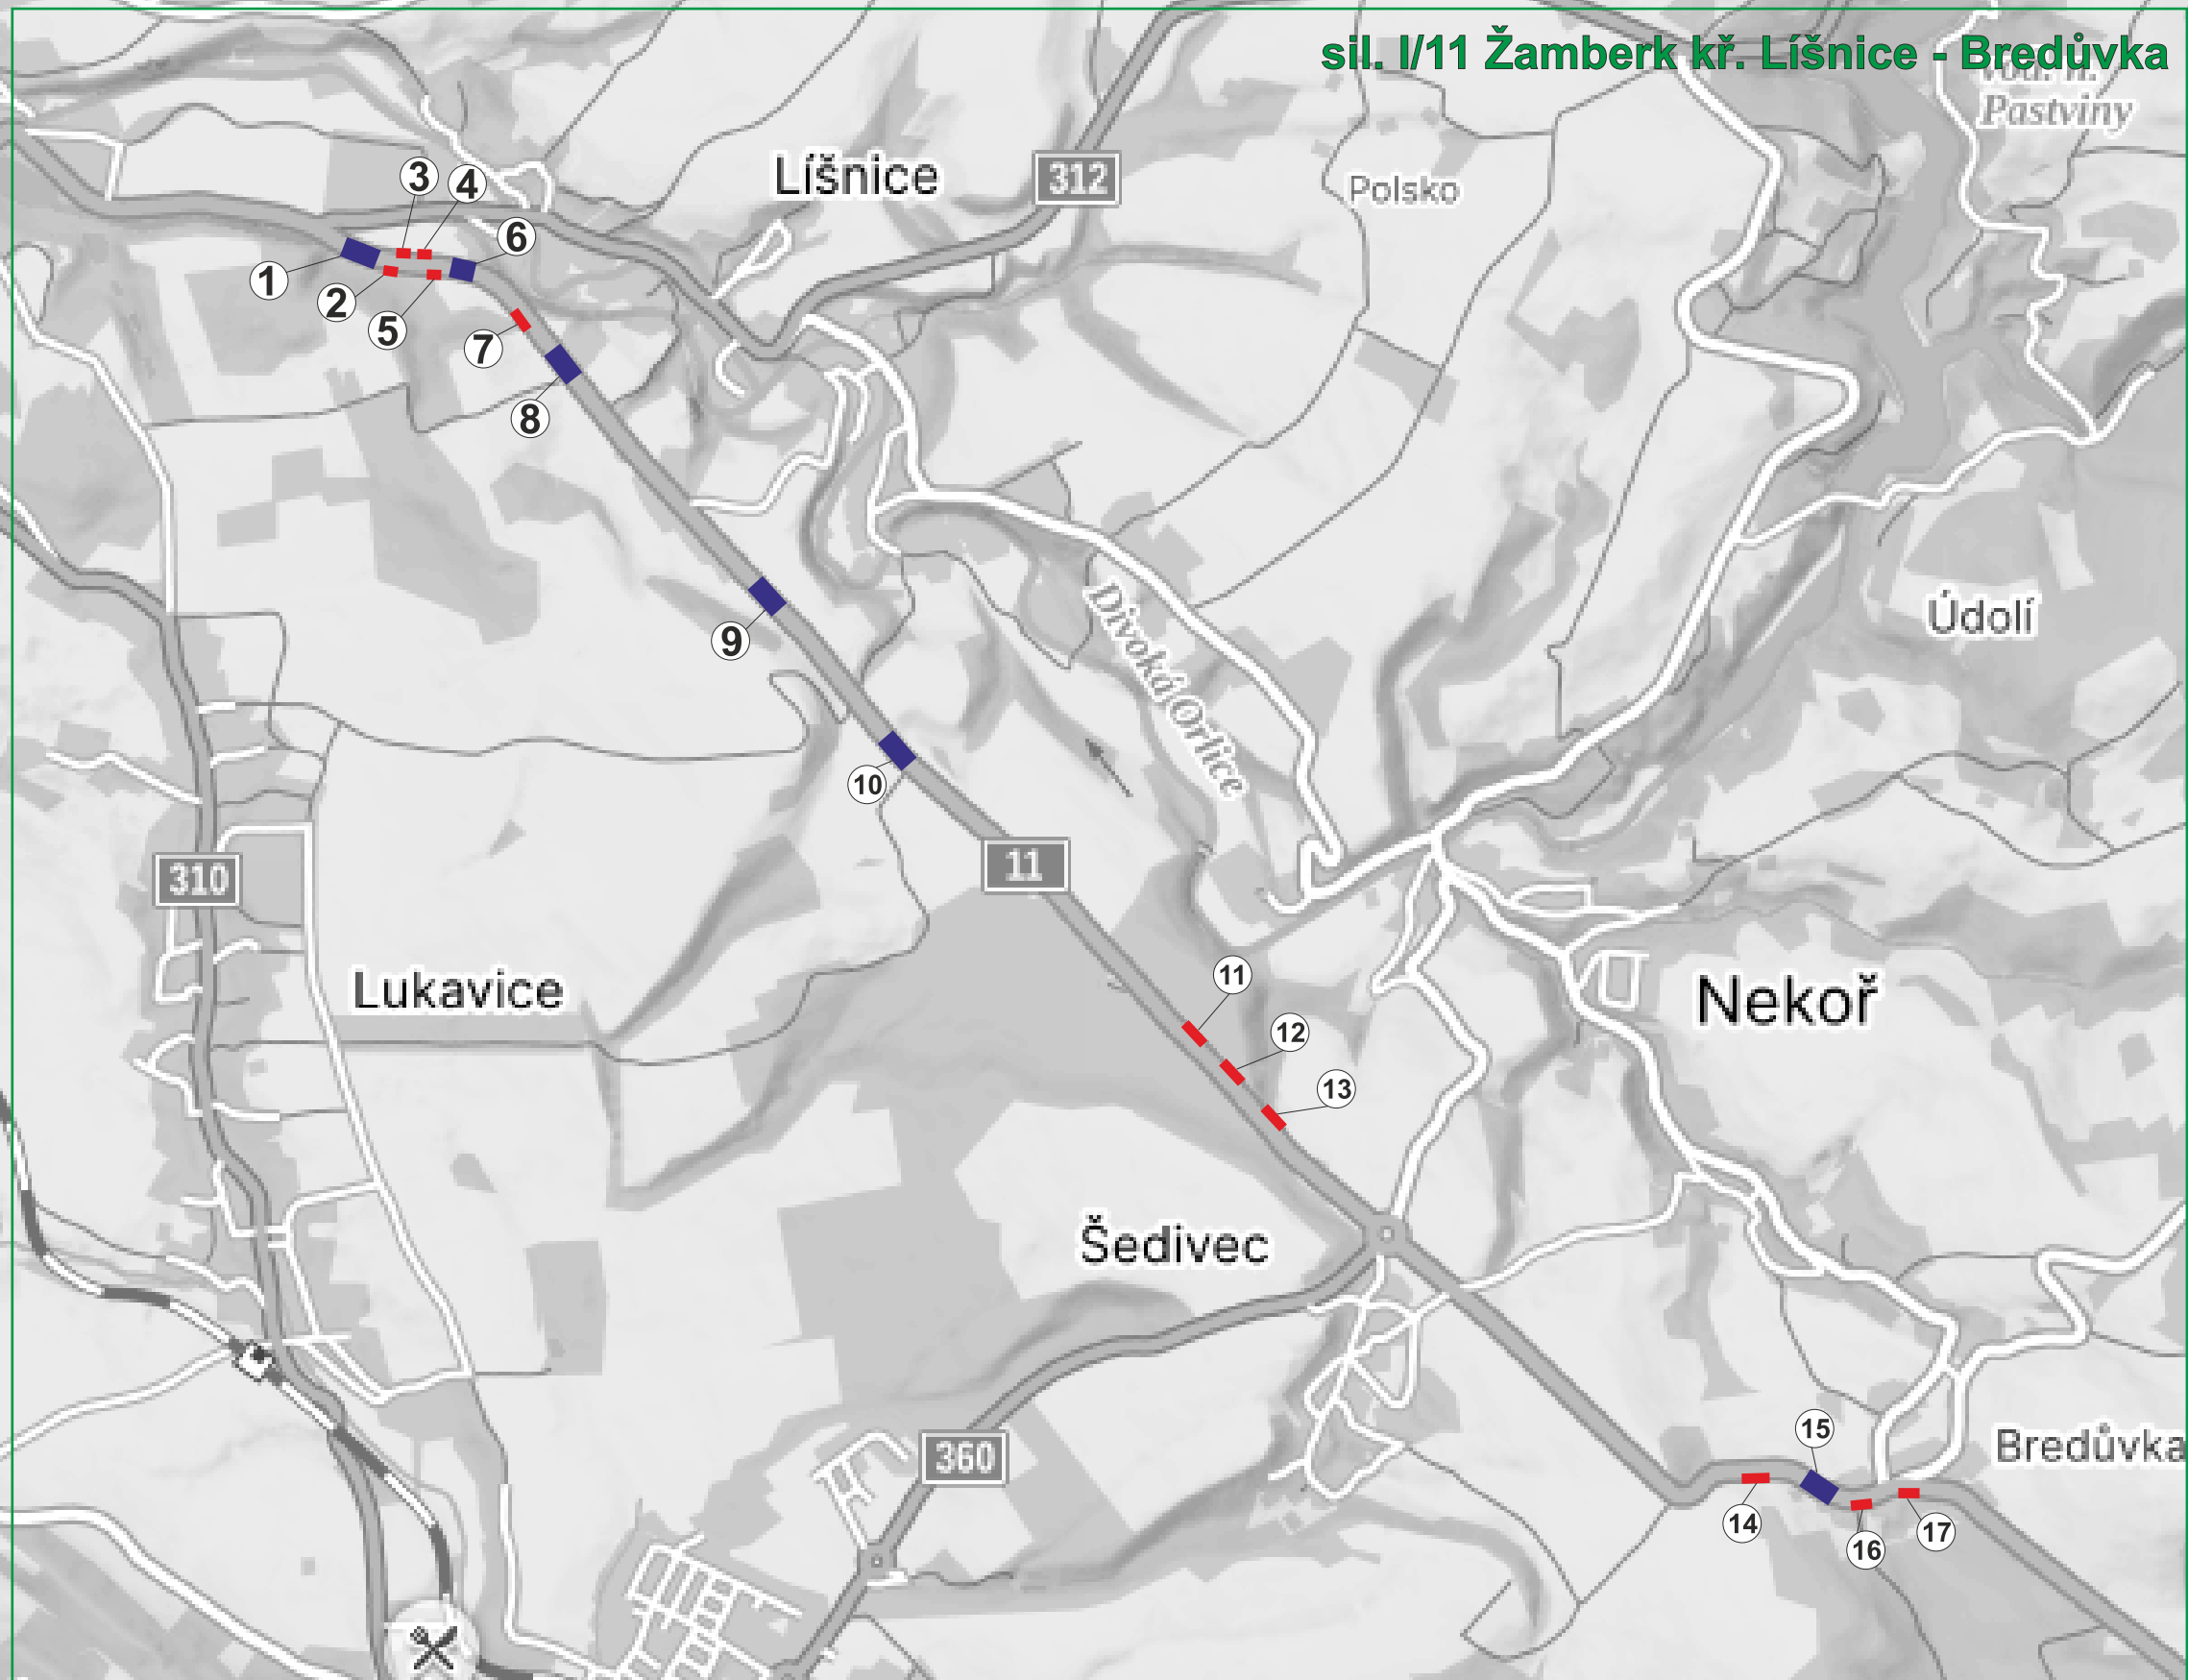
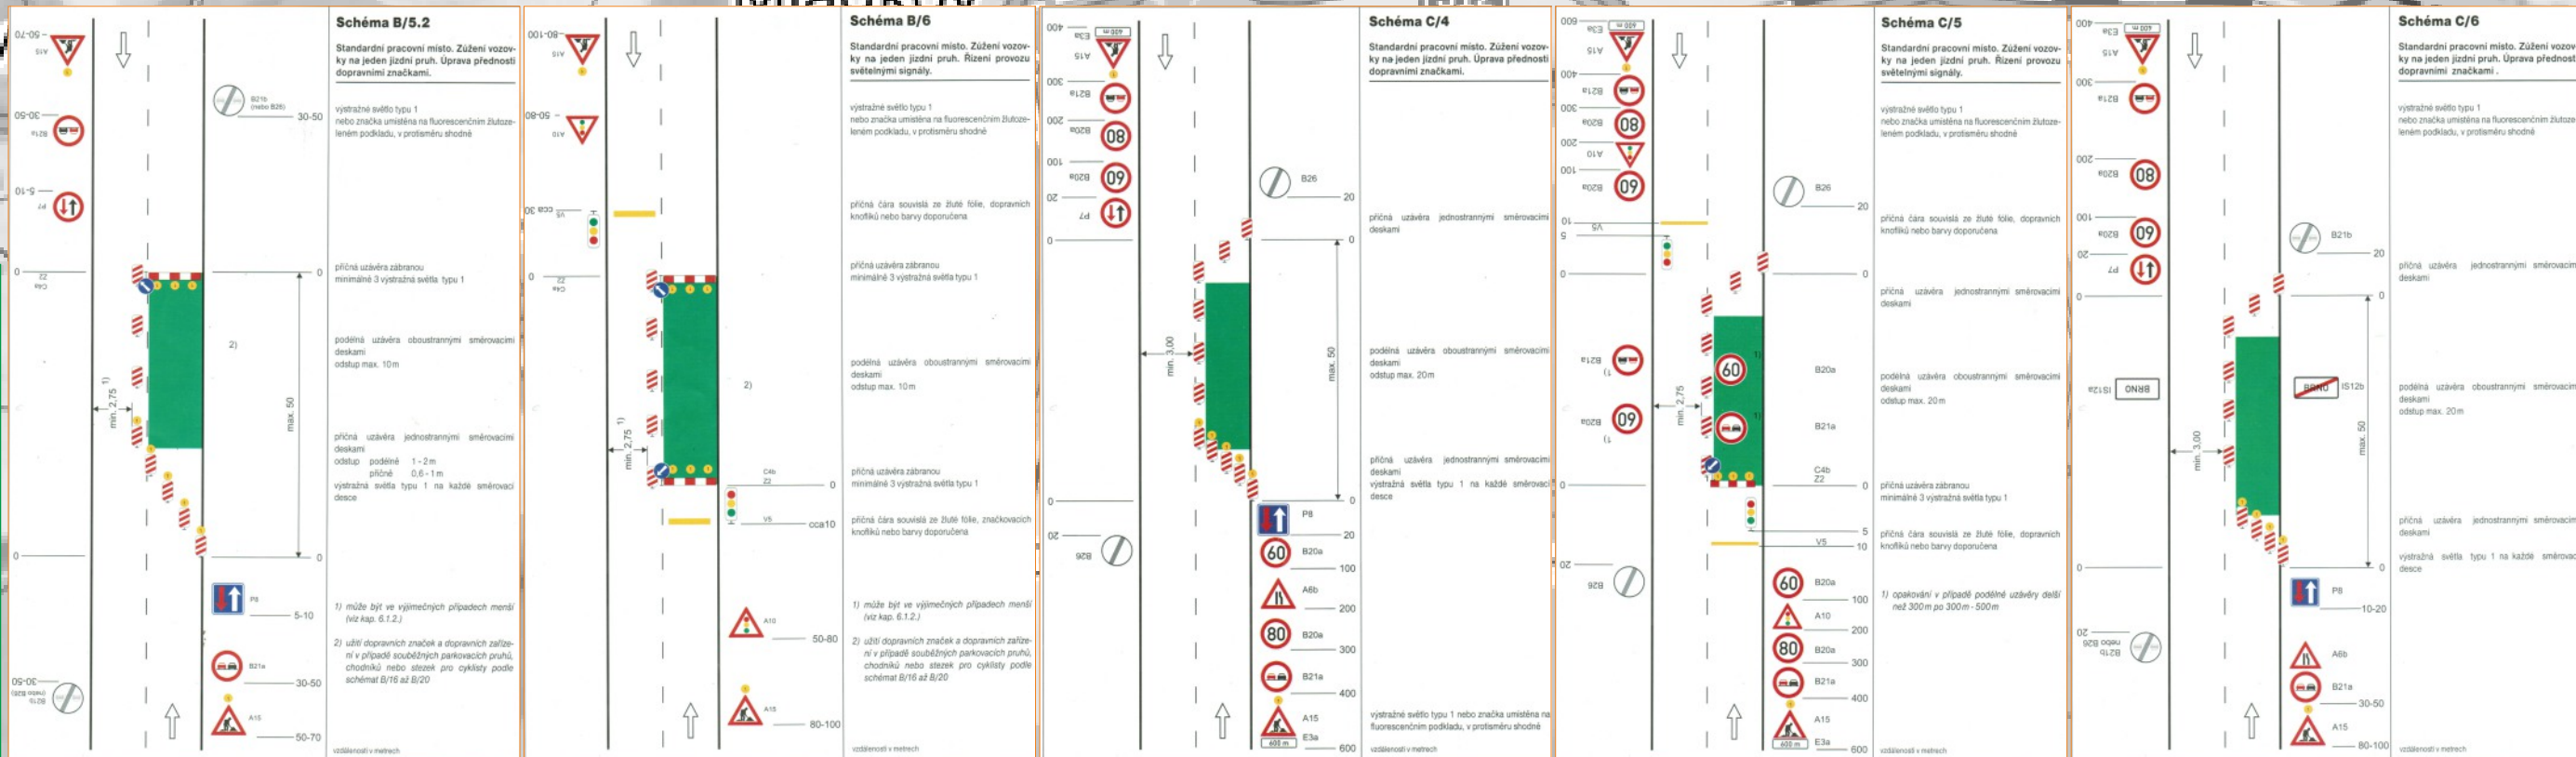


Žamberk


[illegible]

Letohrad

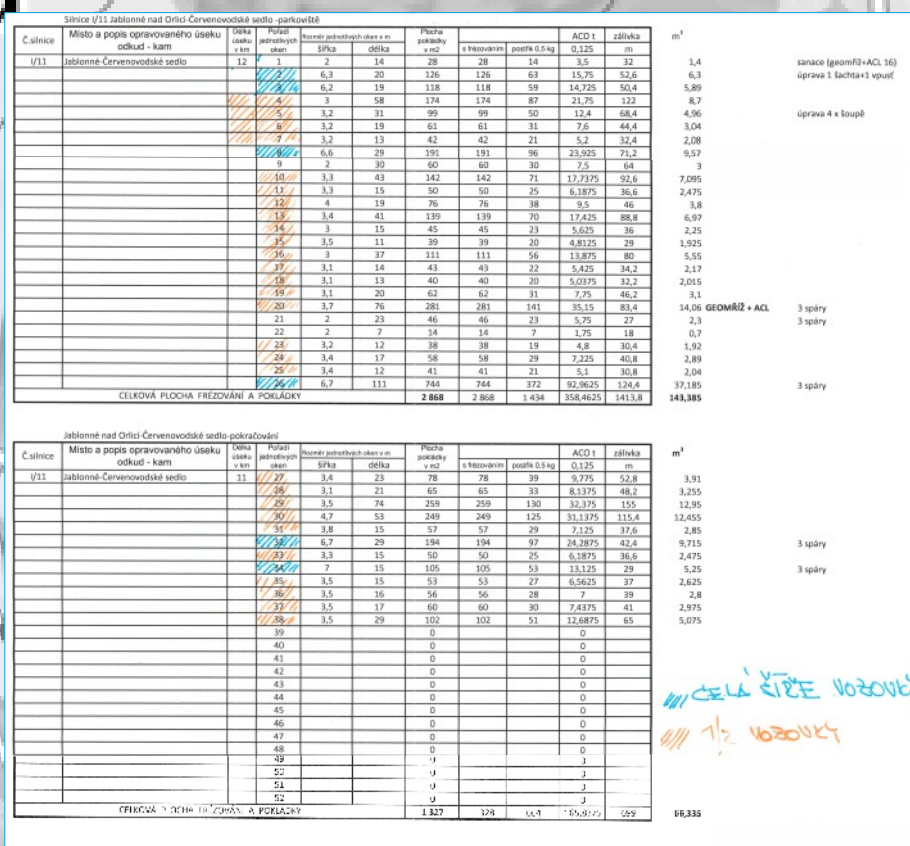


ZODP.PROJEKTANT	KRESLIL	KONTOLOVOVAL	 www.asig.cz e-mail: asig@asig.cz
	Adam Hibelbauer		
INVESTOR: Ředitelství silnic a dálnic ČR			FORMÁT: 713x400mm
AKCE:	SIL. I. TRÍD PARDUBICKÉHO KRAJE, OPRAVY AHV ÚO2 A ÚO3		MĚŘÍTKO:
TERMÍN:	07.11. - 08.12. 2023		DATUM:
OBSAH:			ZAKÁZKA ..
	oprava 1/2 vozovky oprava v celé šířce vozovky		Č.VYKR.:1/3
			PARÉ Č.:

sil. I/11 Jablonné - Červenovodské sedlo



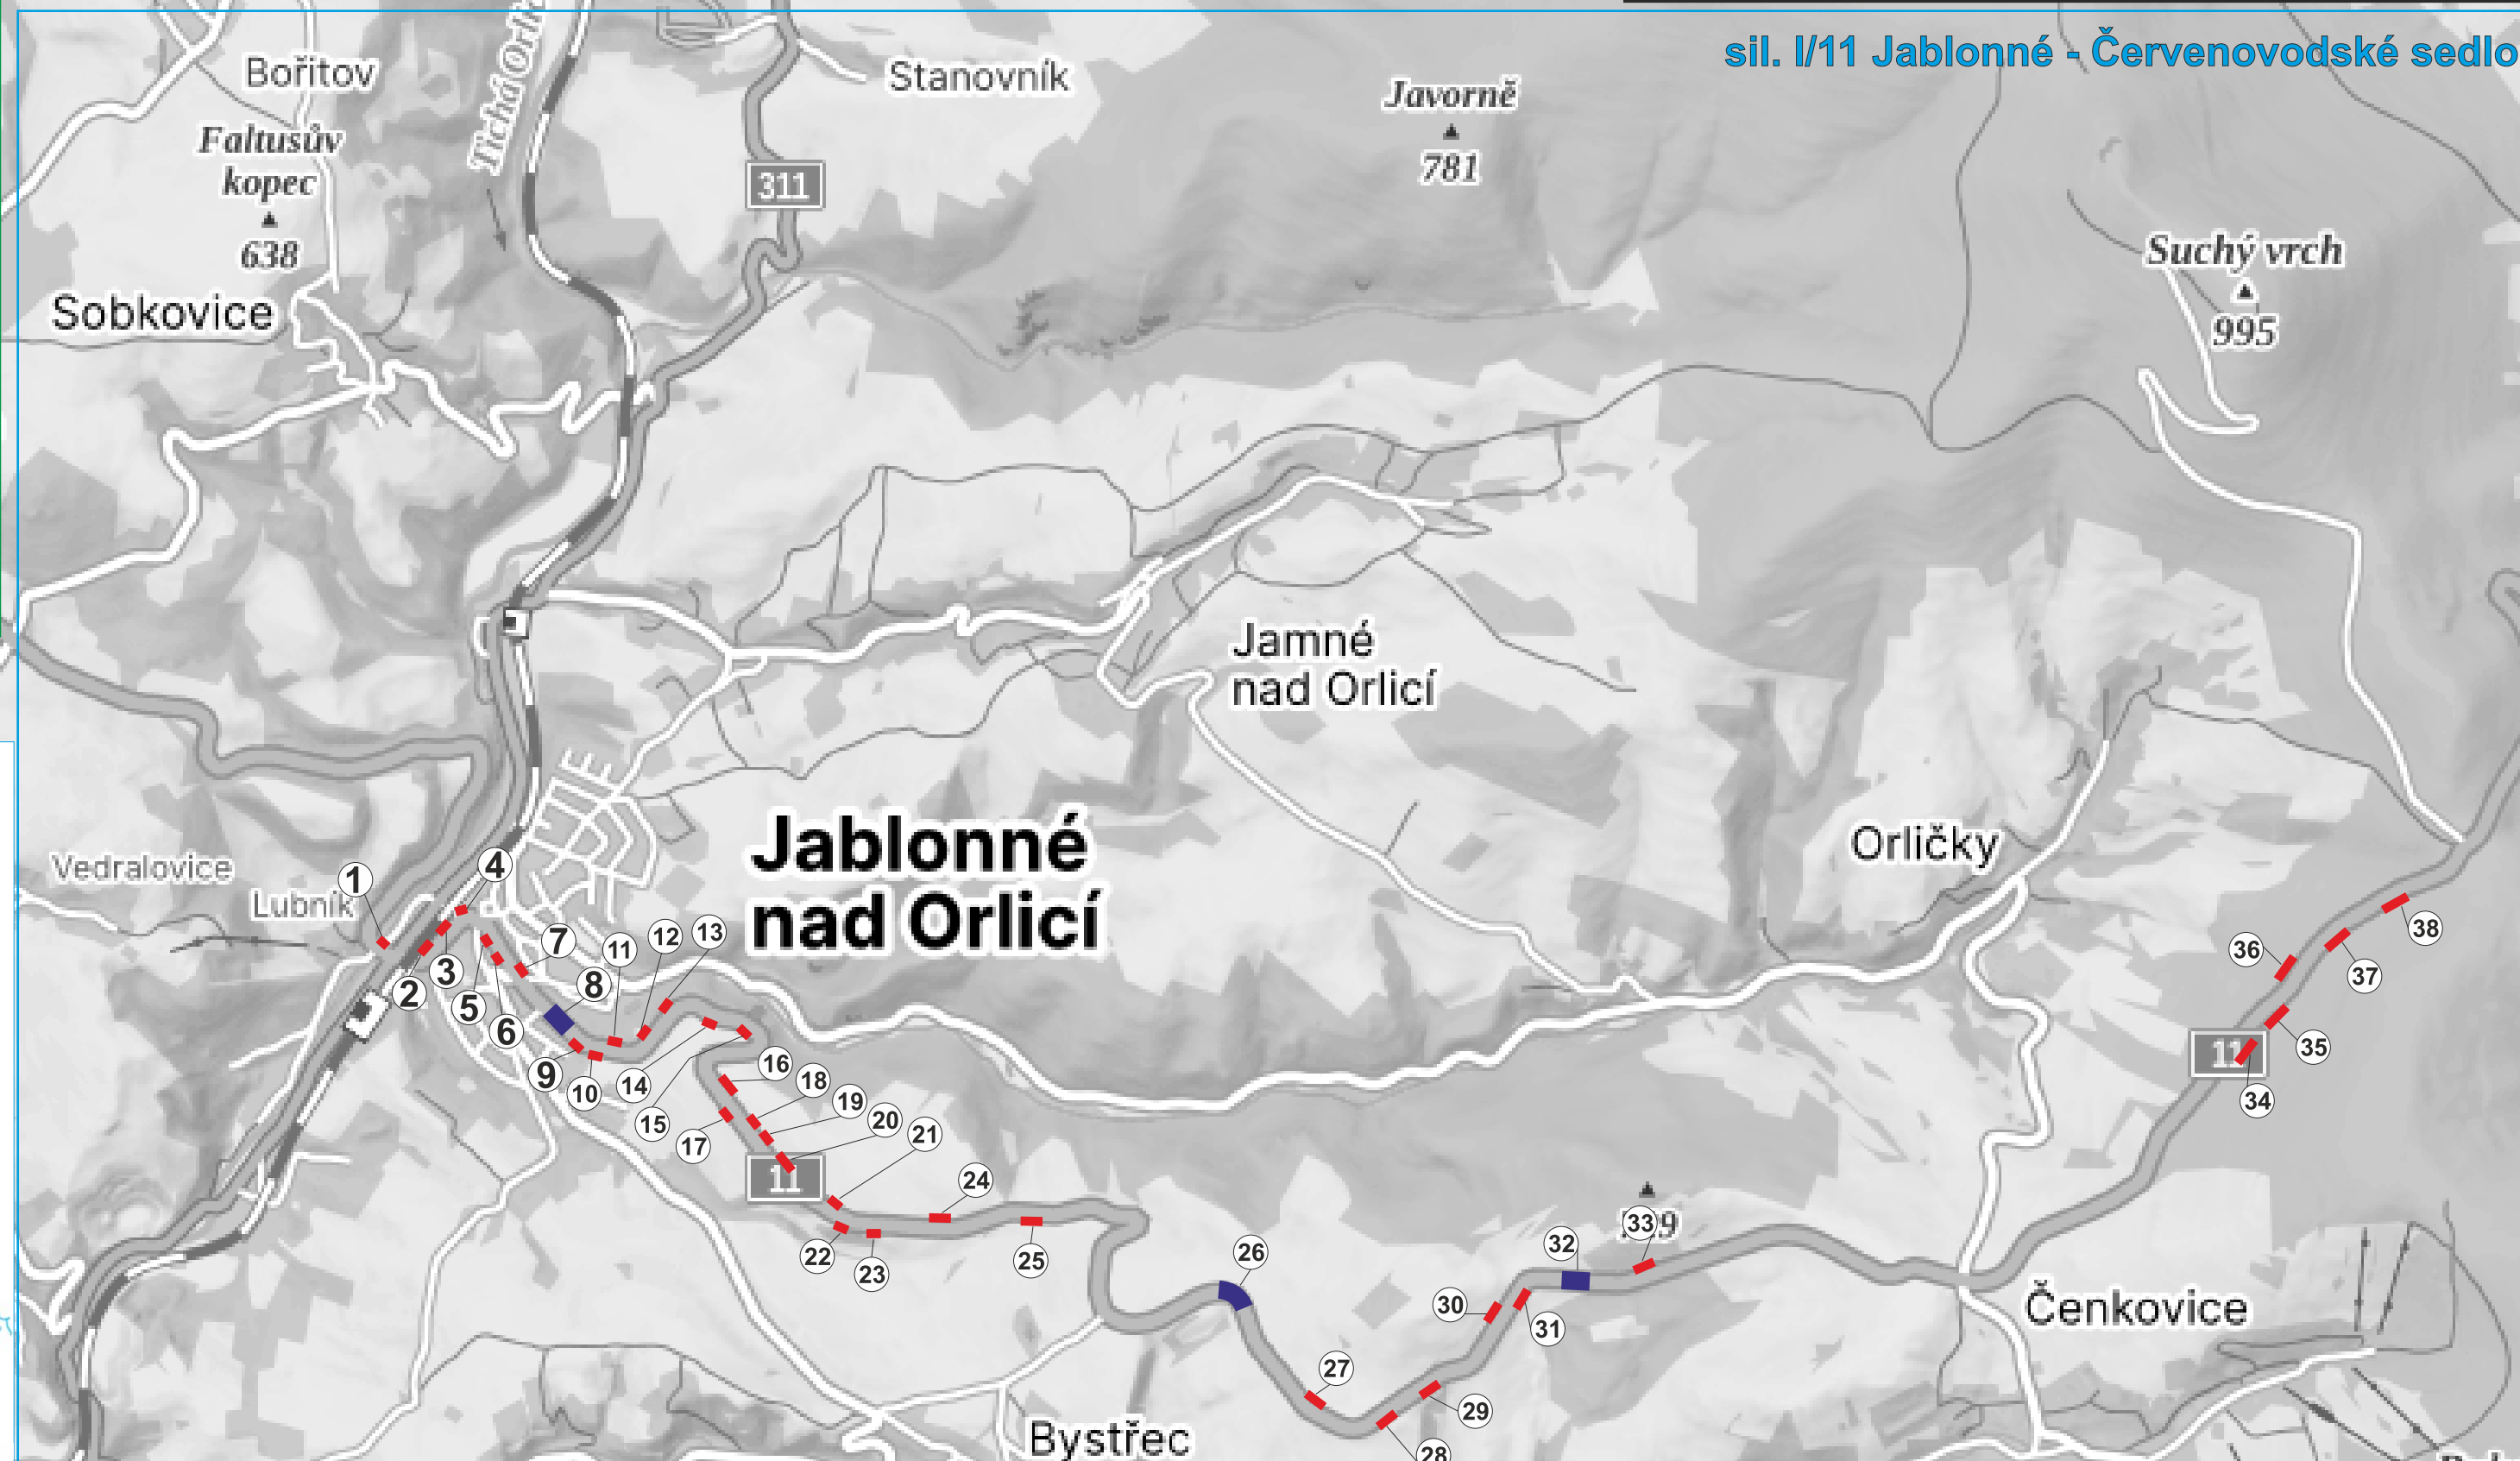




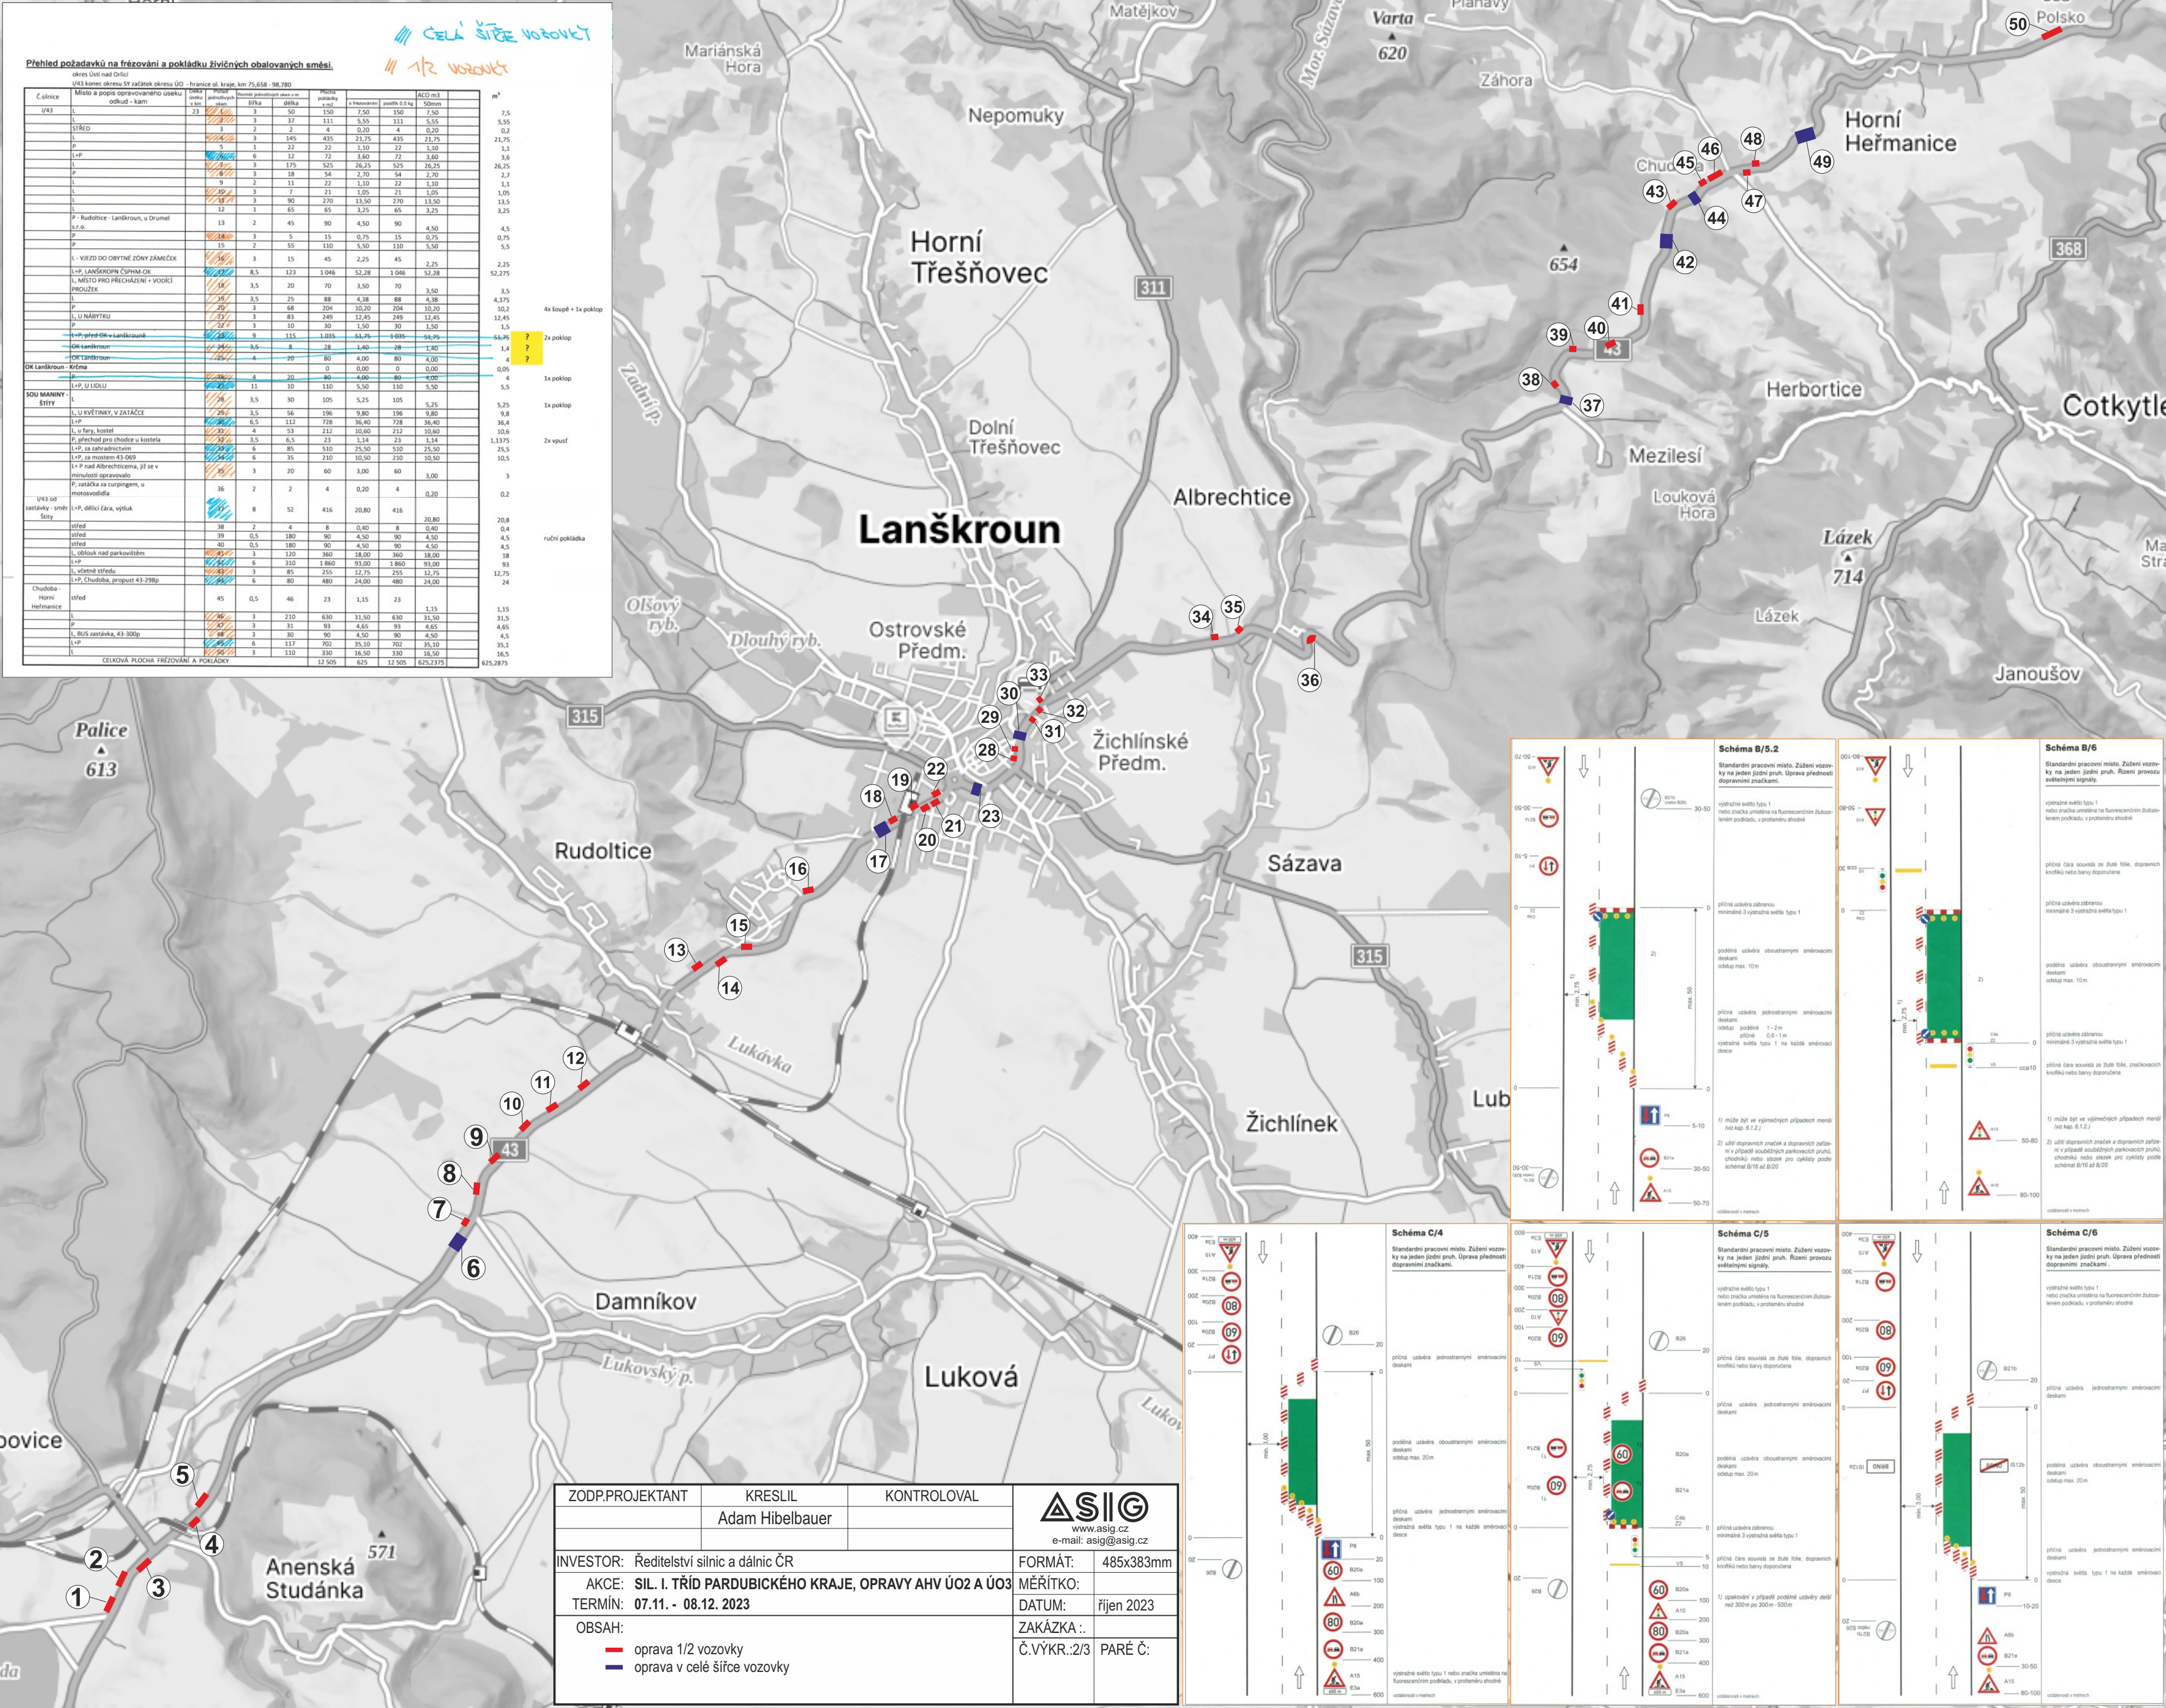

ZODP.PROJEKTANT	KRESLIL	KONTROLOVAL	 www.asig.cz e-mail: asig@asig.cz
	Adam Hibelbauer		
INVESTOR: Ředitelství silnic a dálnic ČR			FORMÁT: 485x383mm
AKCE: SIL. I. TŘÍD PARDUBICKÉHO KRAJE, OPRAVY AHV ÚO2 A ÚO3			MĚŘÍTKO:
TERMÍN: 07.11. - 08.12. 2023			DATUM: říjen 2023
OBSAH:			ZAKÁZKA .:
oprava 1/2 vozovky oprava v celé šířce vozovky			Č.VÝKR.:2/3
			PARÉ Č.:

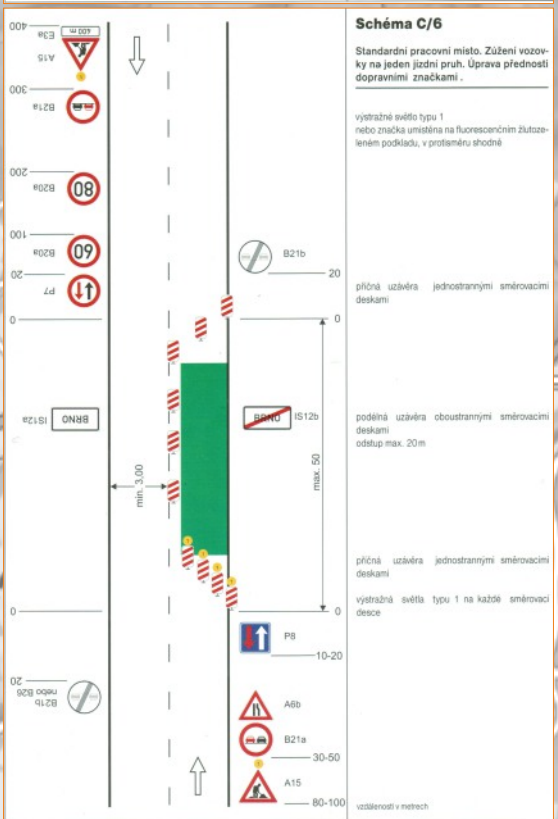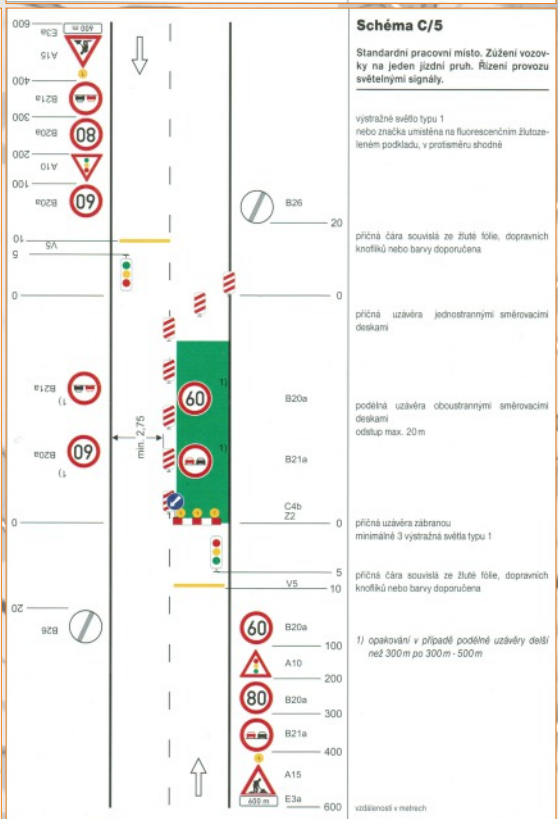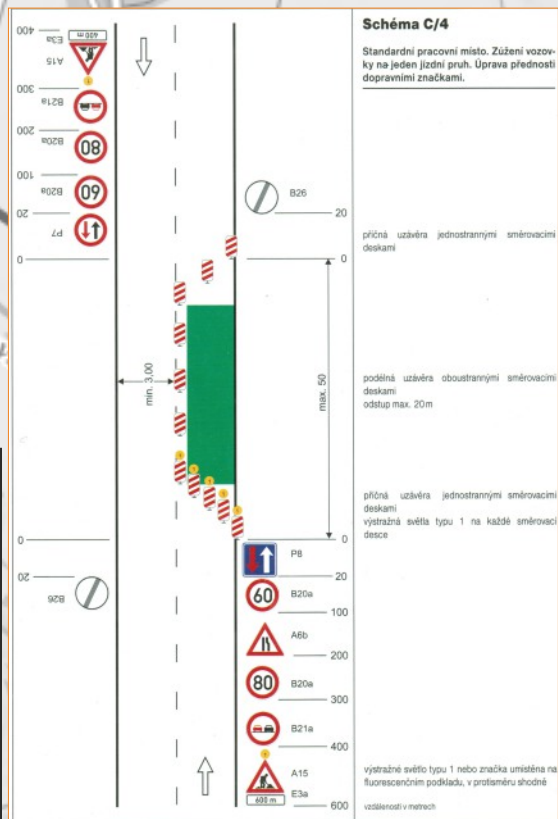



ASIG
www.asig.cz
e-mail: asig@asig.cz

