



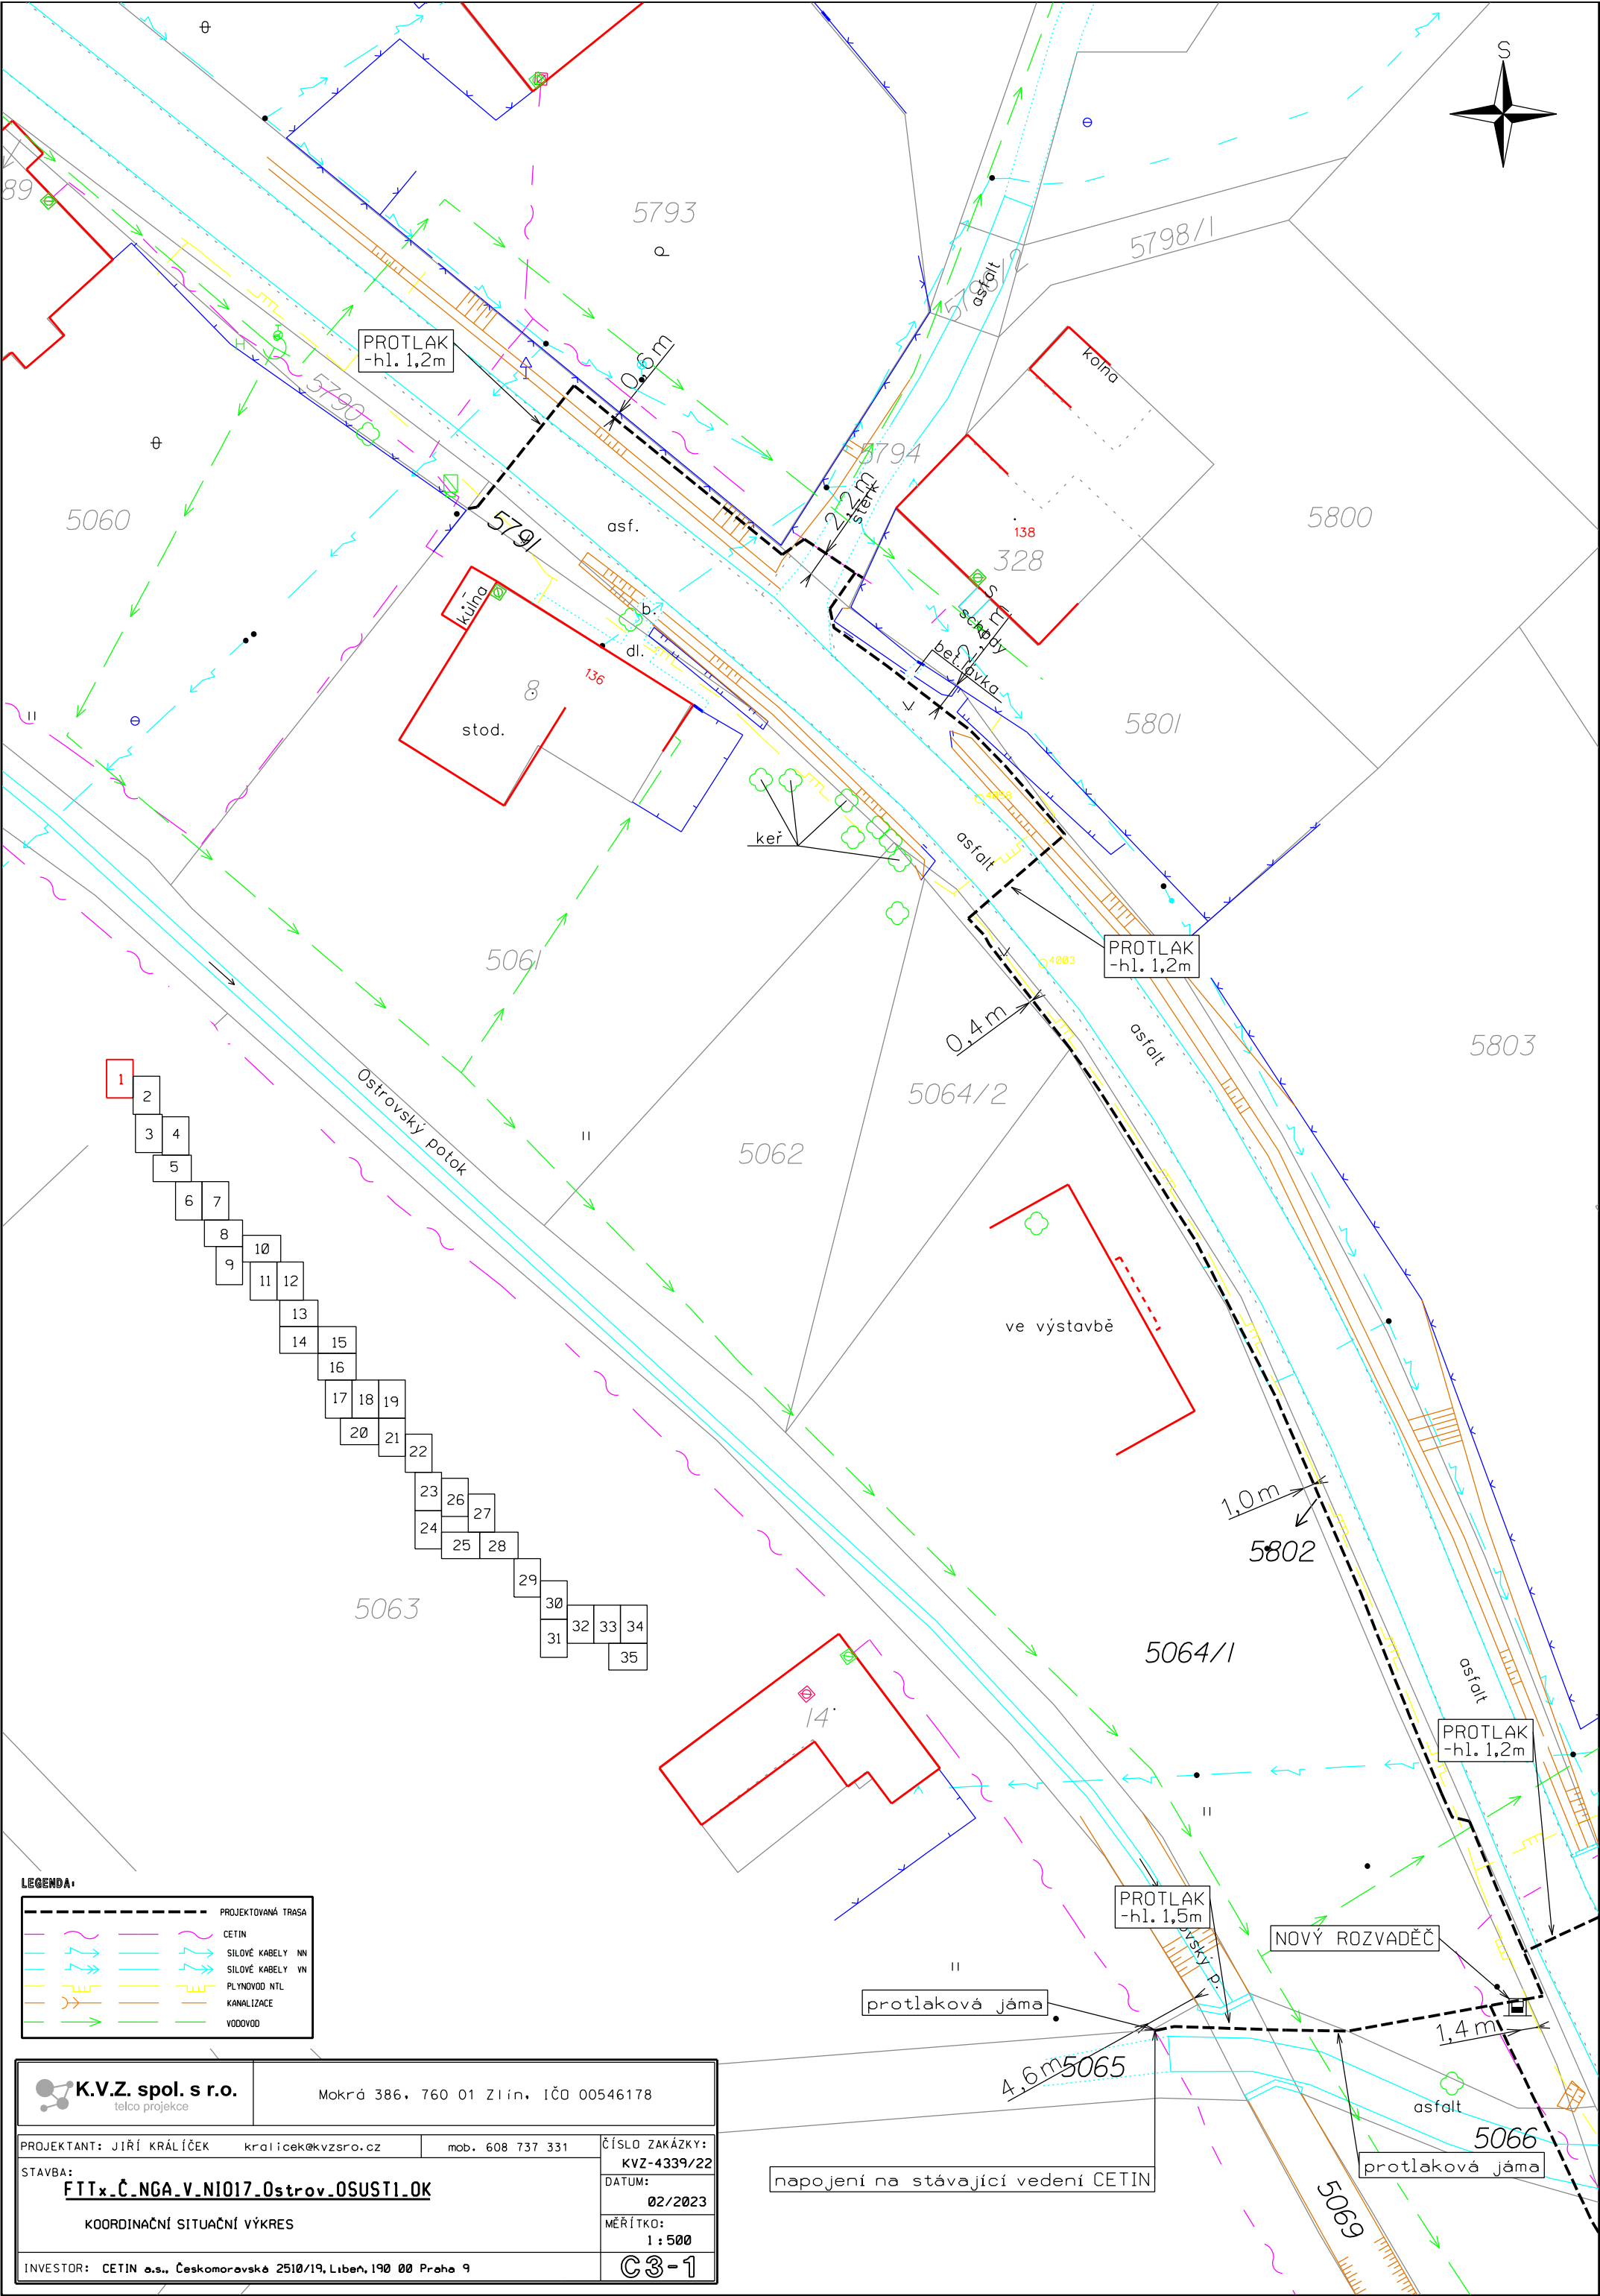


LEGENDA:	
	PROJEKTOVANÁ TRASA
	CETIN
	SILOVÉ KABELY NN
	SILOVÉ KABELY VN
	PLYNOVOD NTL
	KANALIZACE
	VODOVOD

K.V.Z. spol. s r.o. telco projekce		Mokrá 386, 760 01 Zlín, IČO 00546178	
PROJEKTANT: JIŘÍ KRÁLÍČEK kralicek@kvzsro.cz		ČÍSLO ZAKÁZKY: KVZ-4339/22	
STAVBA: FTTx_Č_NGA_V_NIO17_Ostrov.OSUST1.OK		DATUM: 02/2023	
KOORDINAČNÍ SITUAČNÍ VÝKRES		MĚŘÍTKO: 1 : 500	
INVESTOR: CETIN a.s., Českomoravská 2510/19, Libeň, 190 00 Praha 9		C3-1	

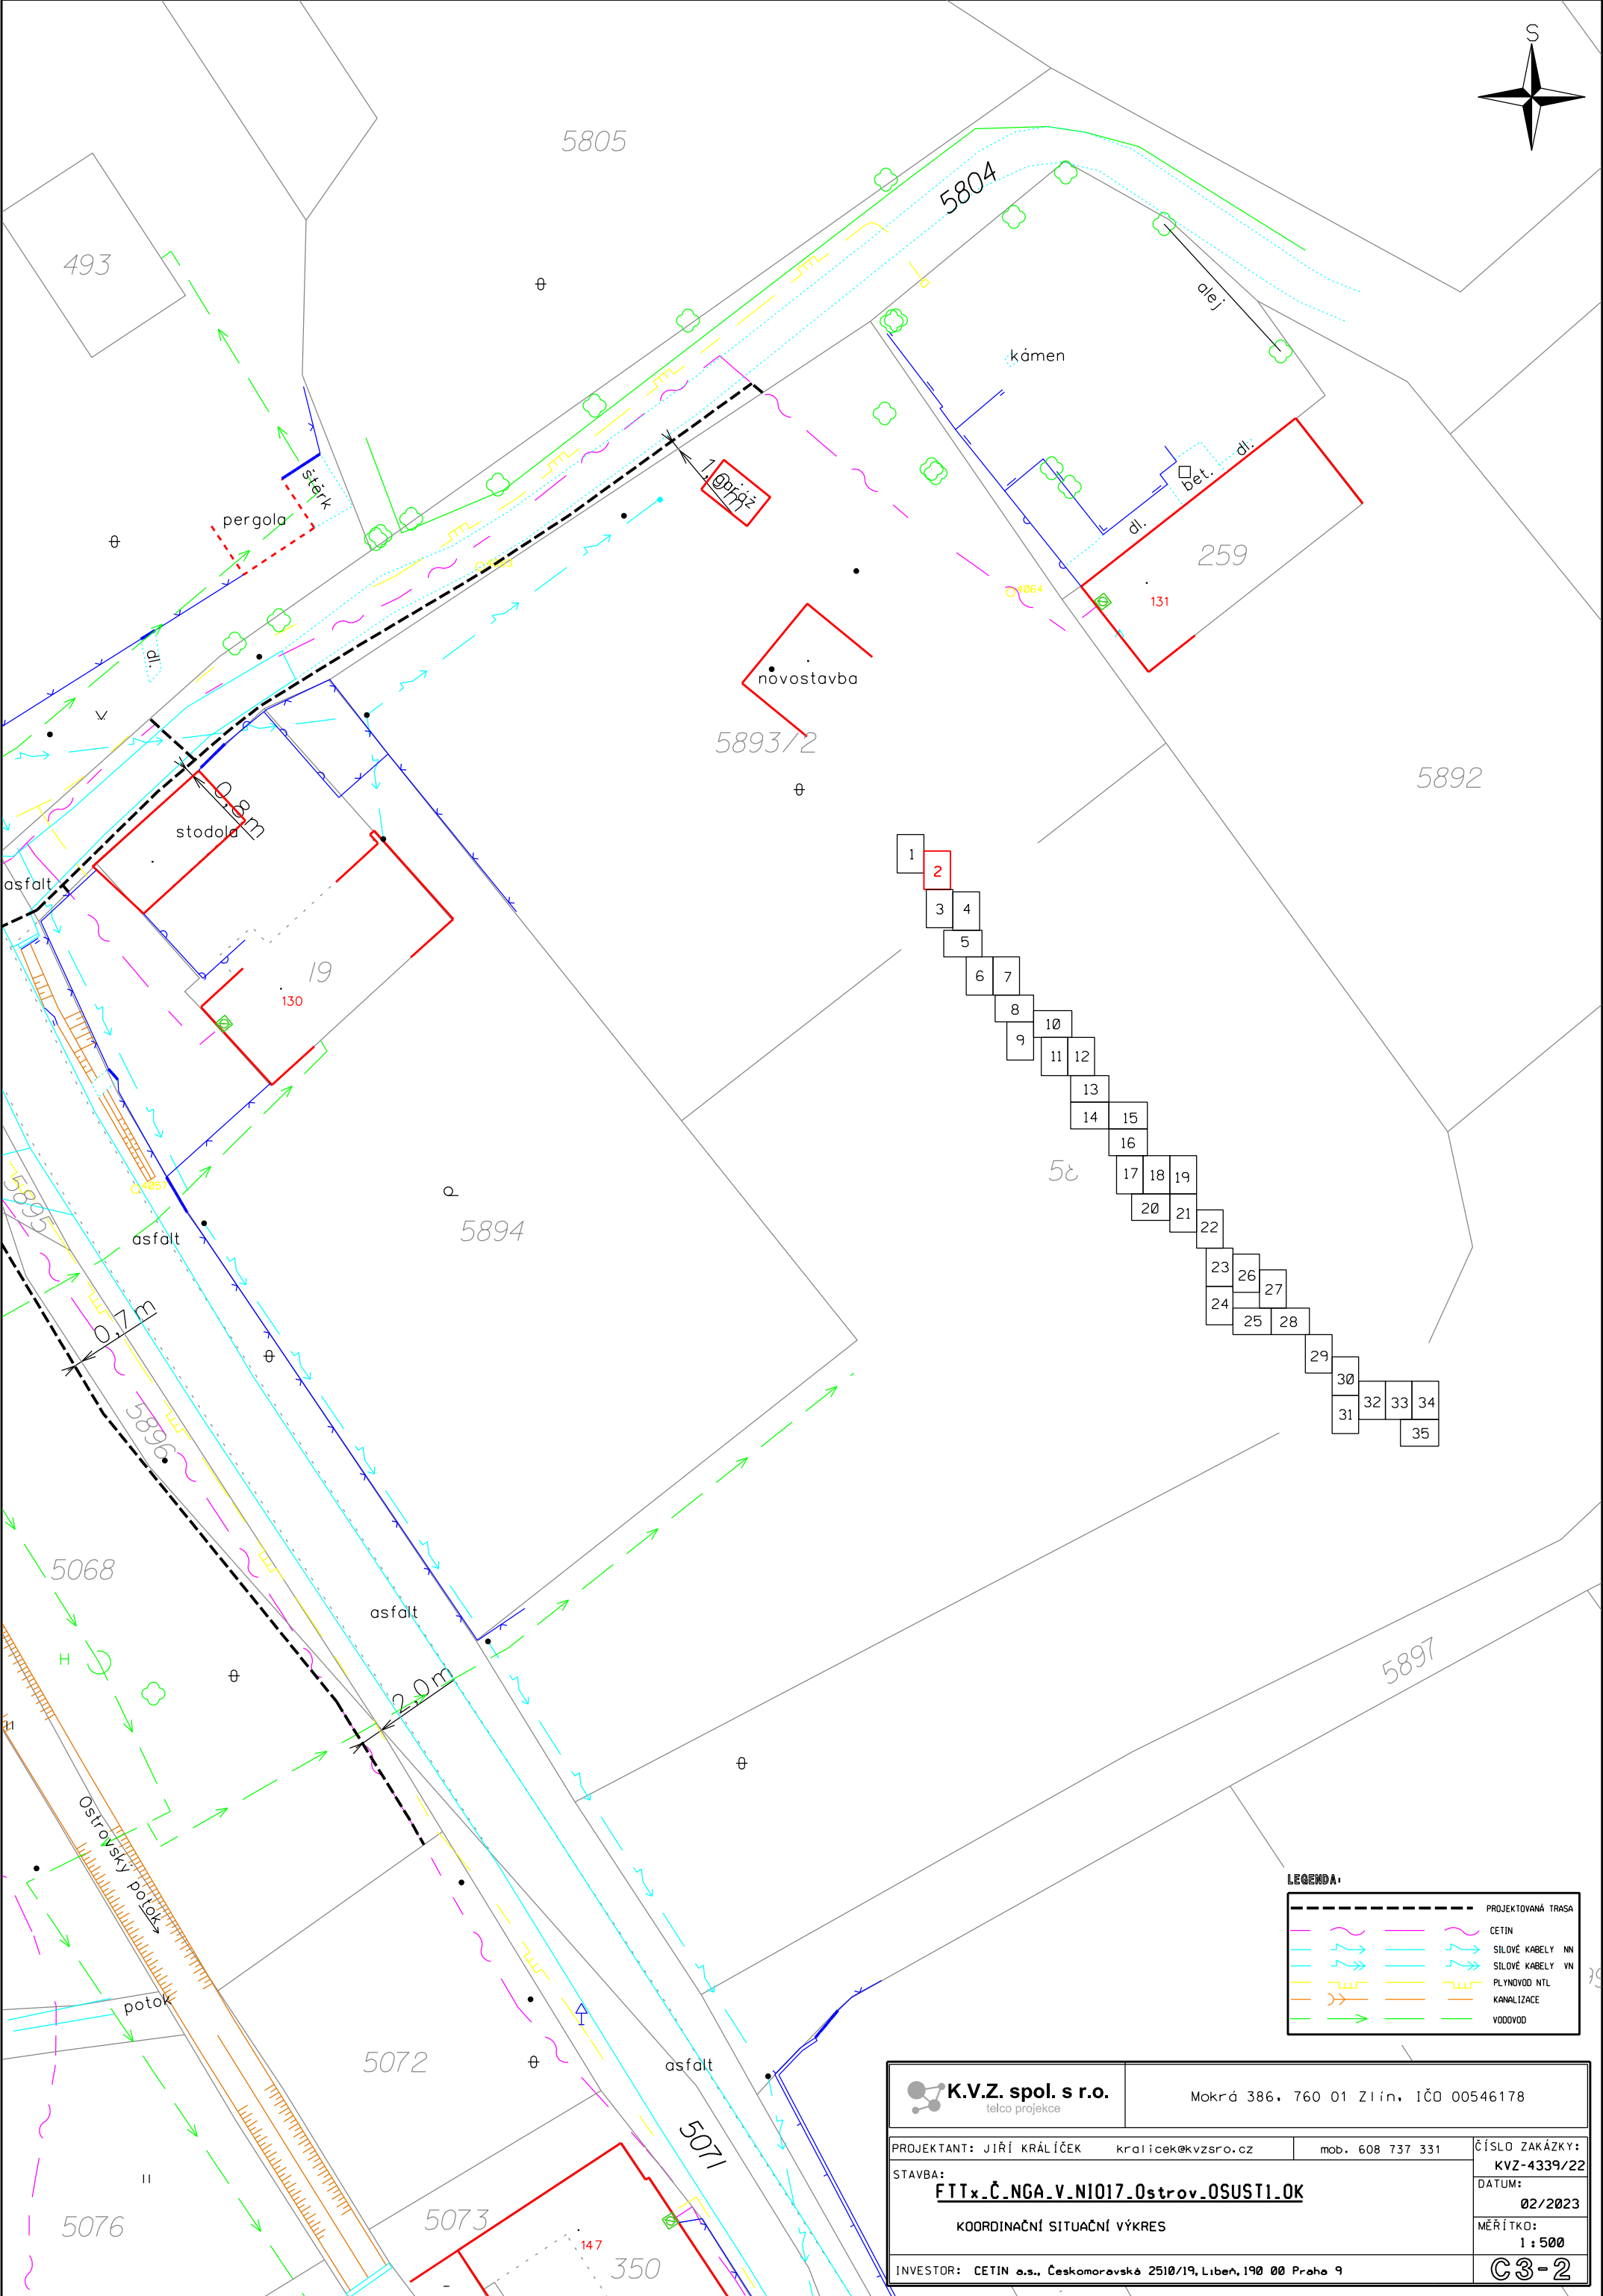

LEGENDA	
	PROJEKTOVANÁ TRASA
	CETIN
	SILOVÉ KABELY NN
	SILOVÉ KABELY VN
	PLYNOVOD NTL
	KANALIZACE
	VODOVOD


K.V.Z. spol. s r.o. telco projekce		Mokrá 386, 760 01 Zlín, IČO 00546178	
PROJEKTANT: JIŘÍ KRÁLÍČEK kralicek@kvzsro.cz		mob. 608 737 331	
STAVBA: FTTx-Č. NGA-V.NI017-Ostrov.OSUSTI.OK		ČÍSLO ZAKÁZKY: KVZ-4339/22	
KOORDINAČNÍ SITUACNÍ VÝKRES		DATUM: 02/2023	
INVESTOR: CETIN a.s., Českomoravská 2510/19, Libeň, 190 00 Praha 9		MĚŘÍTKO: 1 : 500	
		C3-2	

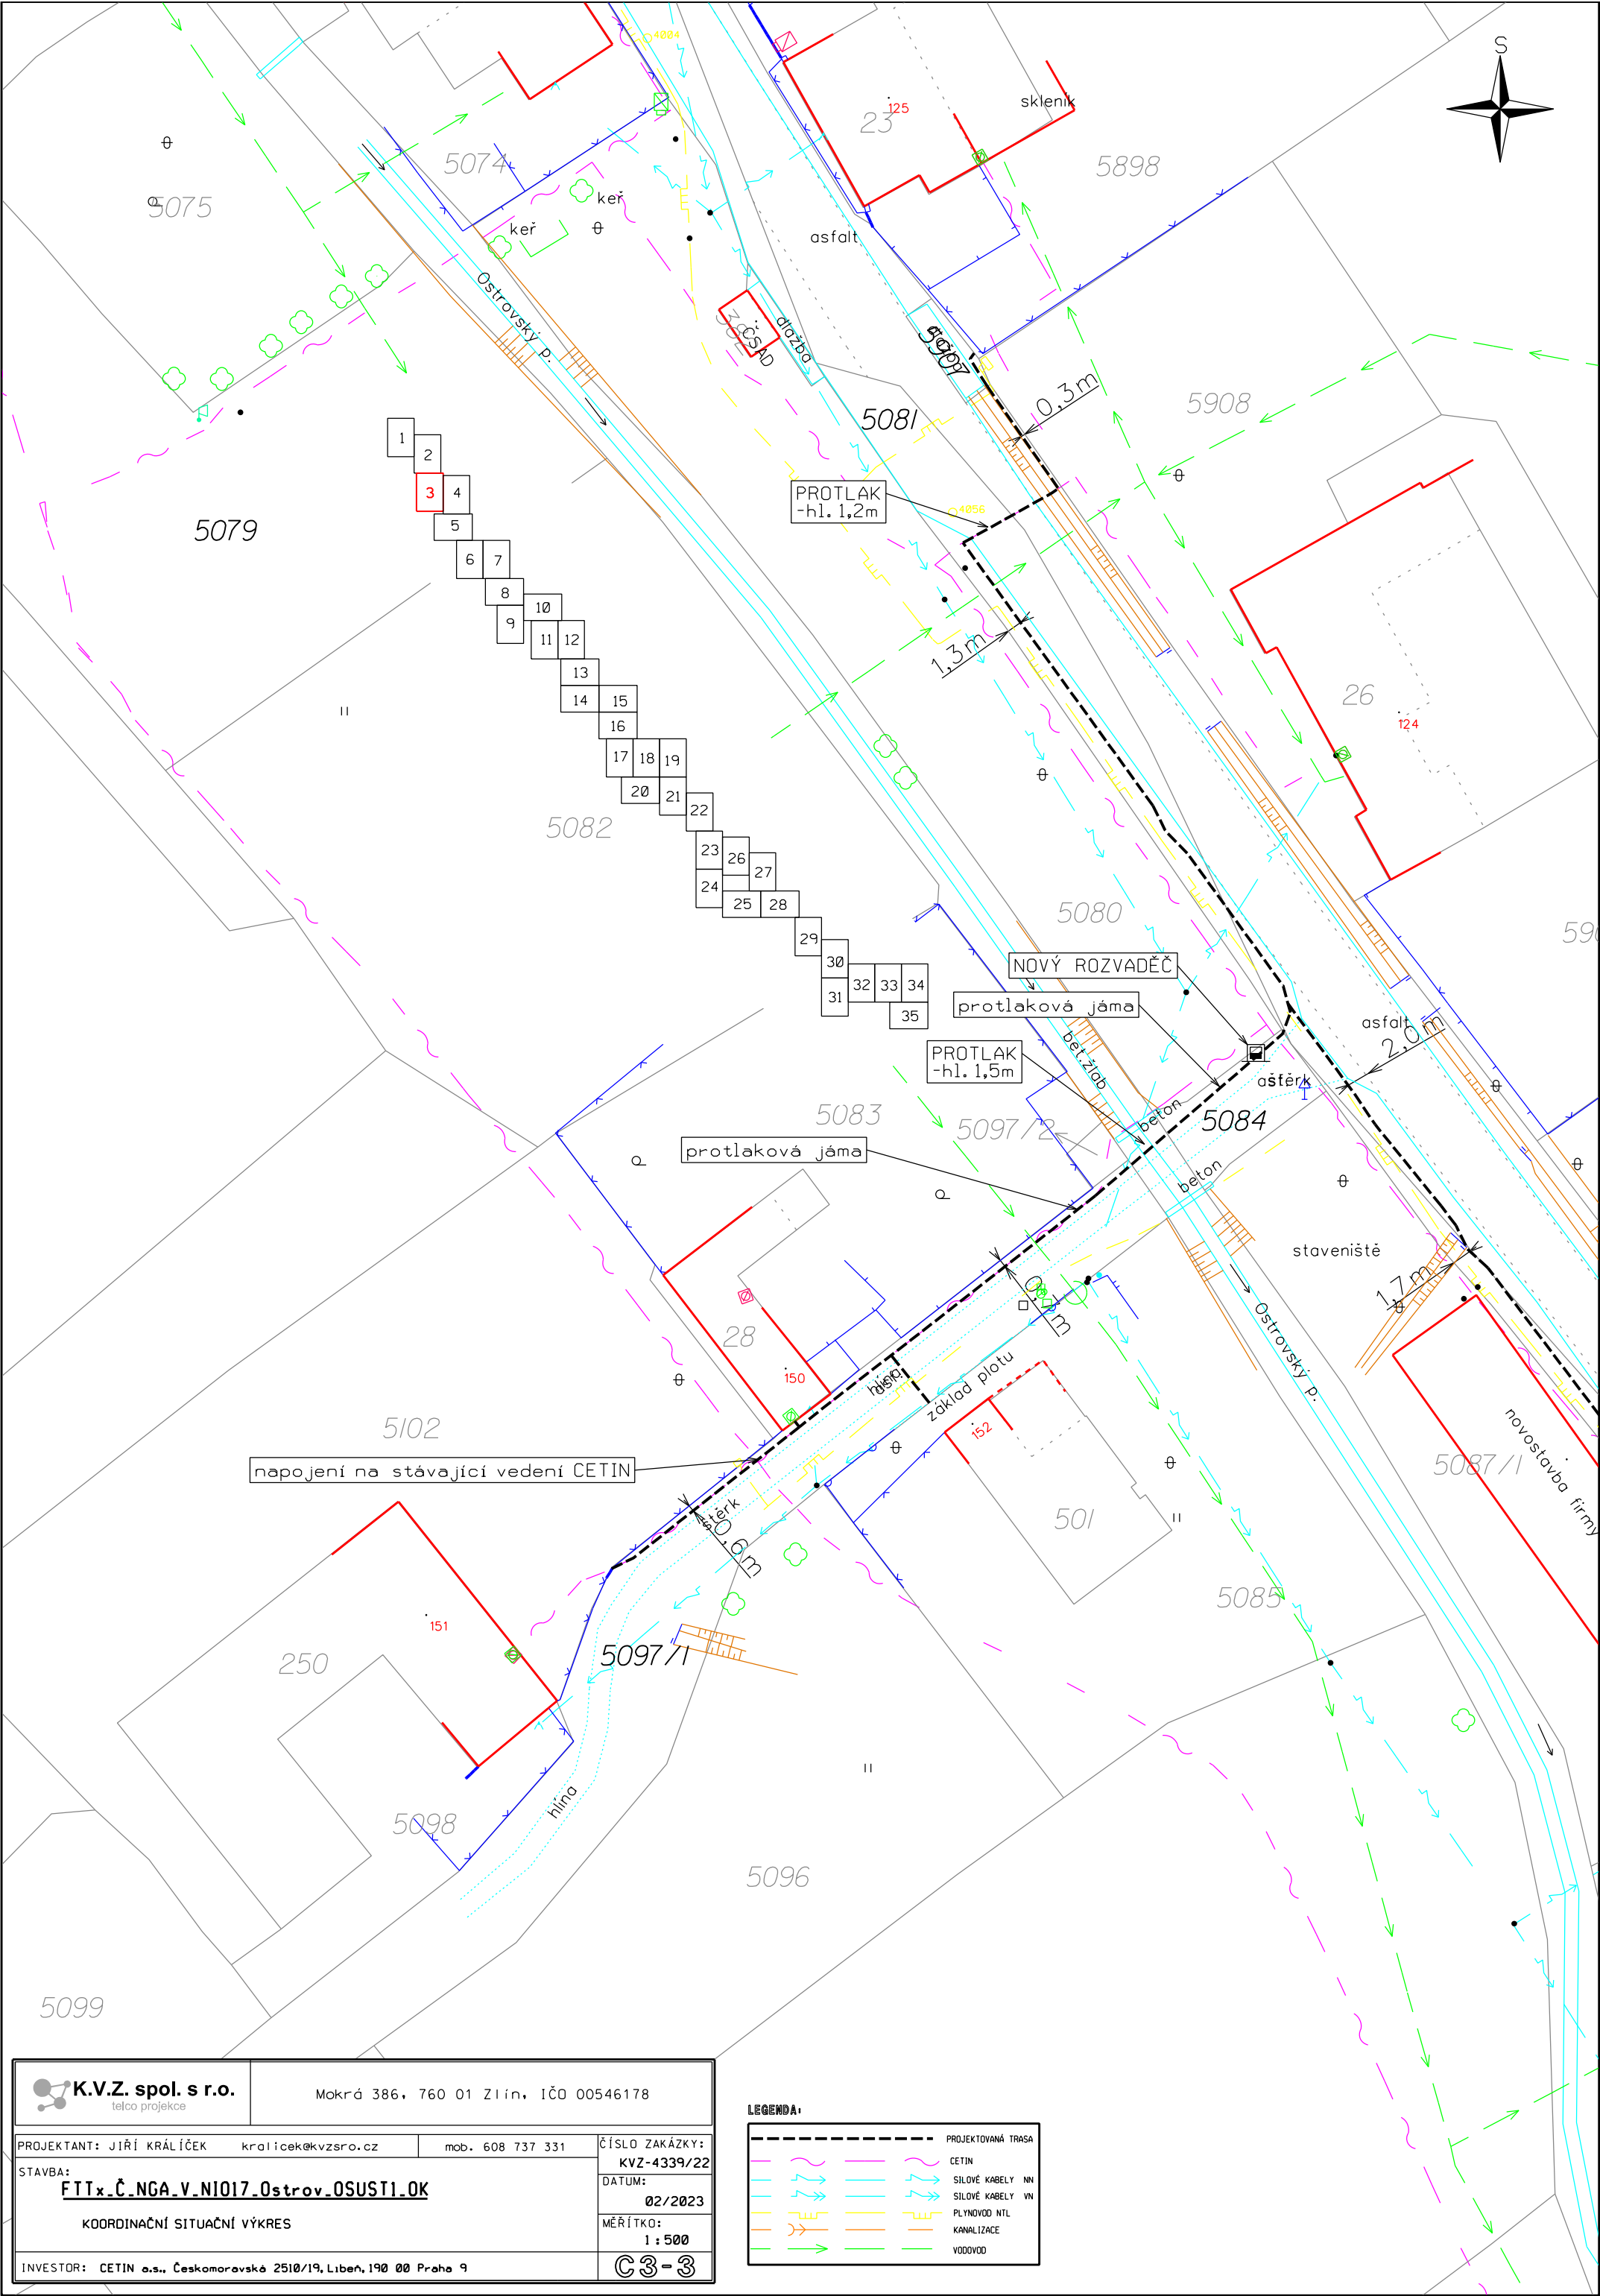

 K.V.Z. spol. s r.o. telco projekce		Mokrá 386, 760 01 Zlín, IČO 00546178	
PROJEKTANT: JIŘÍ KRÁLÍČEK kralicek@kvzsro.cz mob. 608 737 331		ČÍSLO ZAKÁZKY: KVZ-4339/22	
STAVBA: FTTx_Č.NGA_v.NI017_Ostrov_OSUSTI.OK		DATUM: 02/2023	
KOORDINAČNÍ SITUACNÍ VÝKRES		MĚŘÍTKO: 1 : 500	
INVESTOR: CETIN a.s., Českomoravská 2510/19, Libeň, 190 00 Praha 9		C3-3	

LEGENDA:

	PROJEKTOVANÁ TRASA
	CETIN
	SILOVÉ KABELY NN
	SILOVÉ KABELY VN
	PLYNOVOD NTL
	KANALIZACE
	VODOVOD

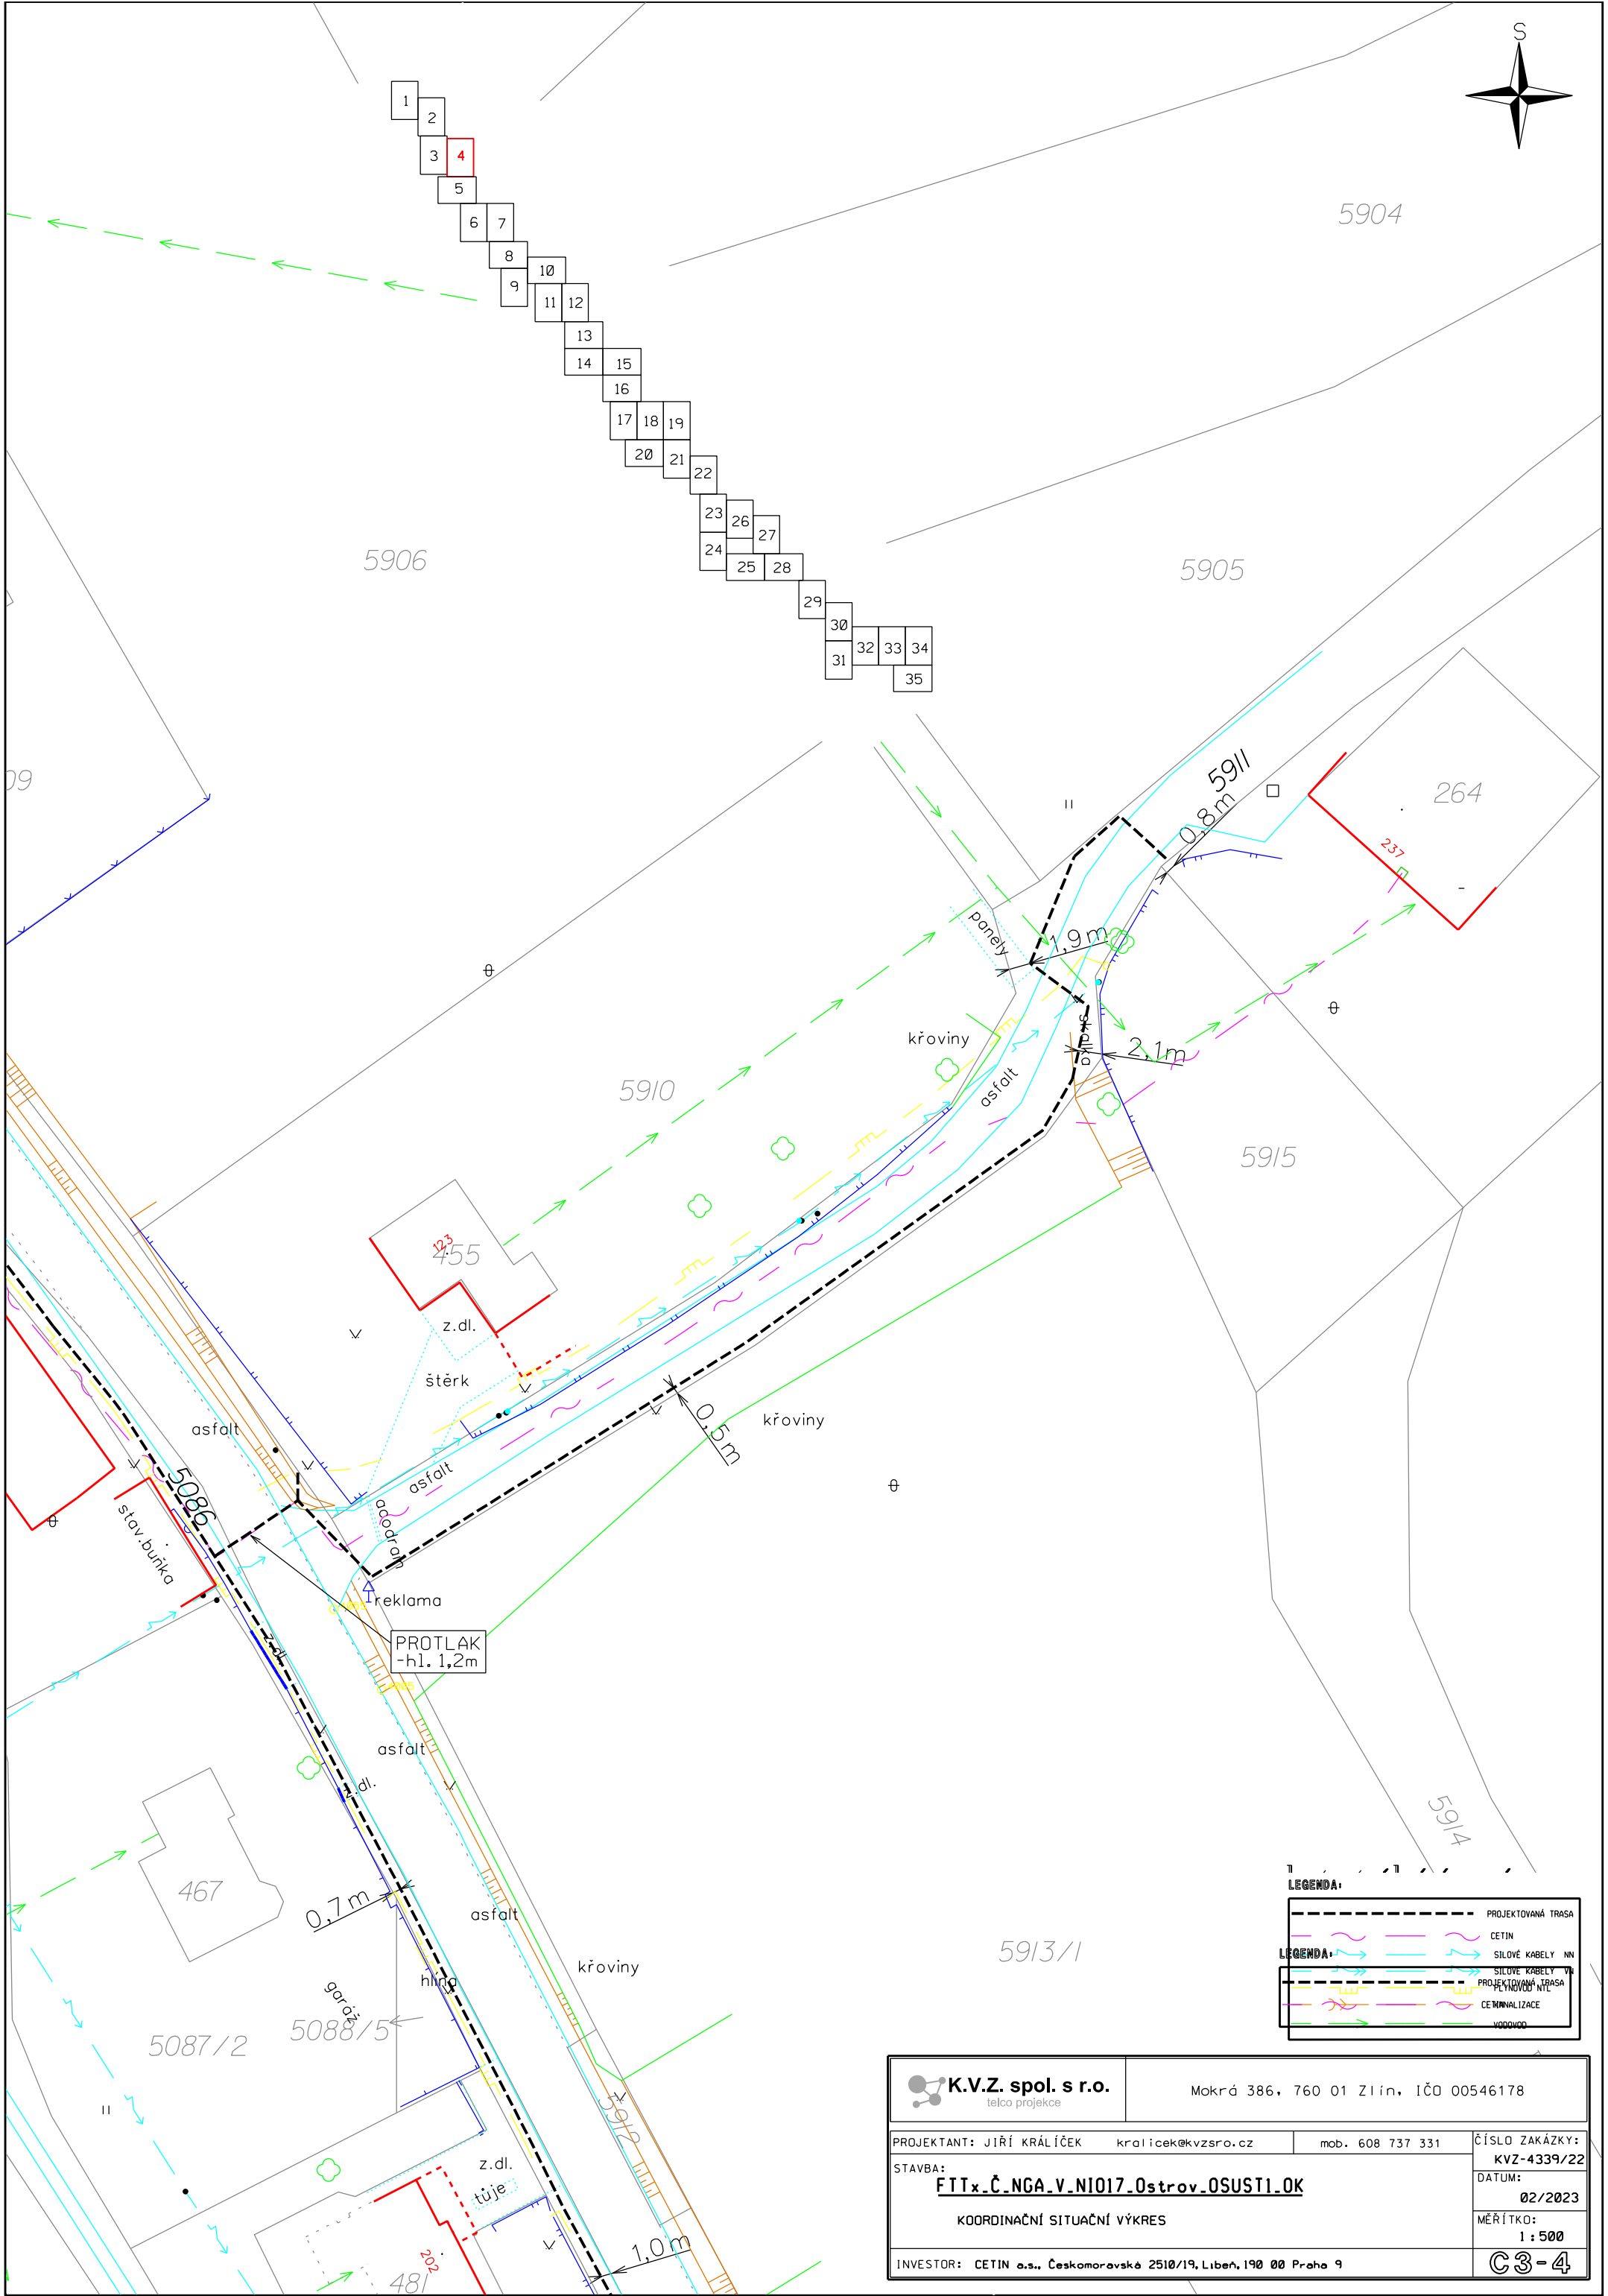

 K.V.Z. spol. s r.o. telco projekce		Mokrá 386, 760 01 Zlín, IČO 00546178	
PROJEKTANT: JIŘÍ KRÁLÍČEK kralicek@kvzsro.cz		mob. 608 737 331	
STAVBA: <u>FITx_Č.NGA_V.NIO17_0strov.OSUSTI.OK</u>		ČÍSLO ZAKÁZKY: KVZ-4339/22	
KOORDINAČNÍ SITUAČNÍ VÝKRES		DATUM: 02/2023	
INVESTOR: CETIN a.s., Českomoravské 2510/19, Libeň, 190 00 Praha 9		MĚŘÍTKO: 1 : 500	
		C3-4	


**K.V.Z. spol. s r.o.**
telco projekce


Mokrá 386, 760 01 Zlín, IČO 00546178

PROJEKTANT: JIŘÍ KRÁLÍČEK	kralicek@kvzsro.cz	mob. 608 737 331	ČÍSLO ZAKÁZKY: KVZ-4339/22
STAVBA: FTTx_Č_NGA_V_NI017_0strov_OSUSTI_OK			DATUM: 02/2023
KOORDINAČNÍ SITUAČNÍ VÝKRES			MĚŘÍTKO: 1 : 500
INVESTOR: CETIN a.s., Českomoravská 2510/19, Libeň, 190 00 Praha 9			C3-5

LEGENDA:

	PROJEKTOVANÁ TRASA
	CETIN
	SILOVÉ KABELY NV
	SILOVÉ KABELY VN
	PLYNOVOD NTL
	KANALIZACE
	VODOVOD

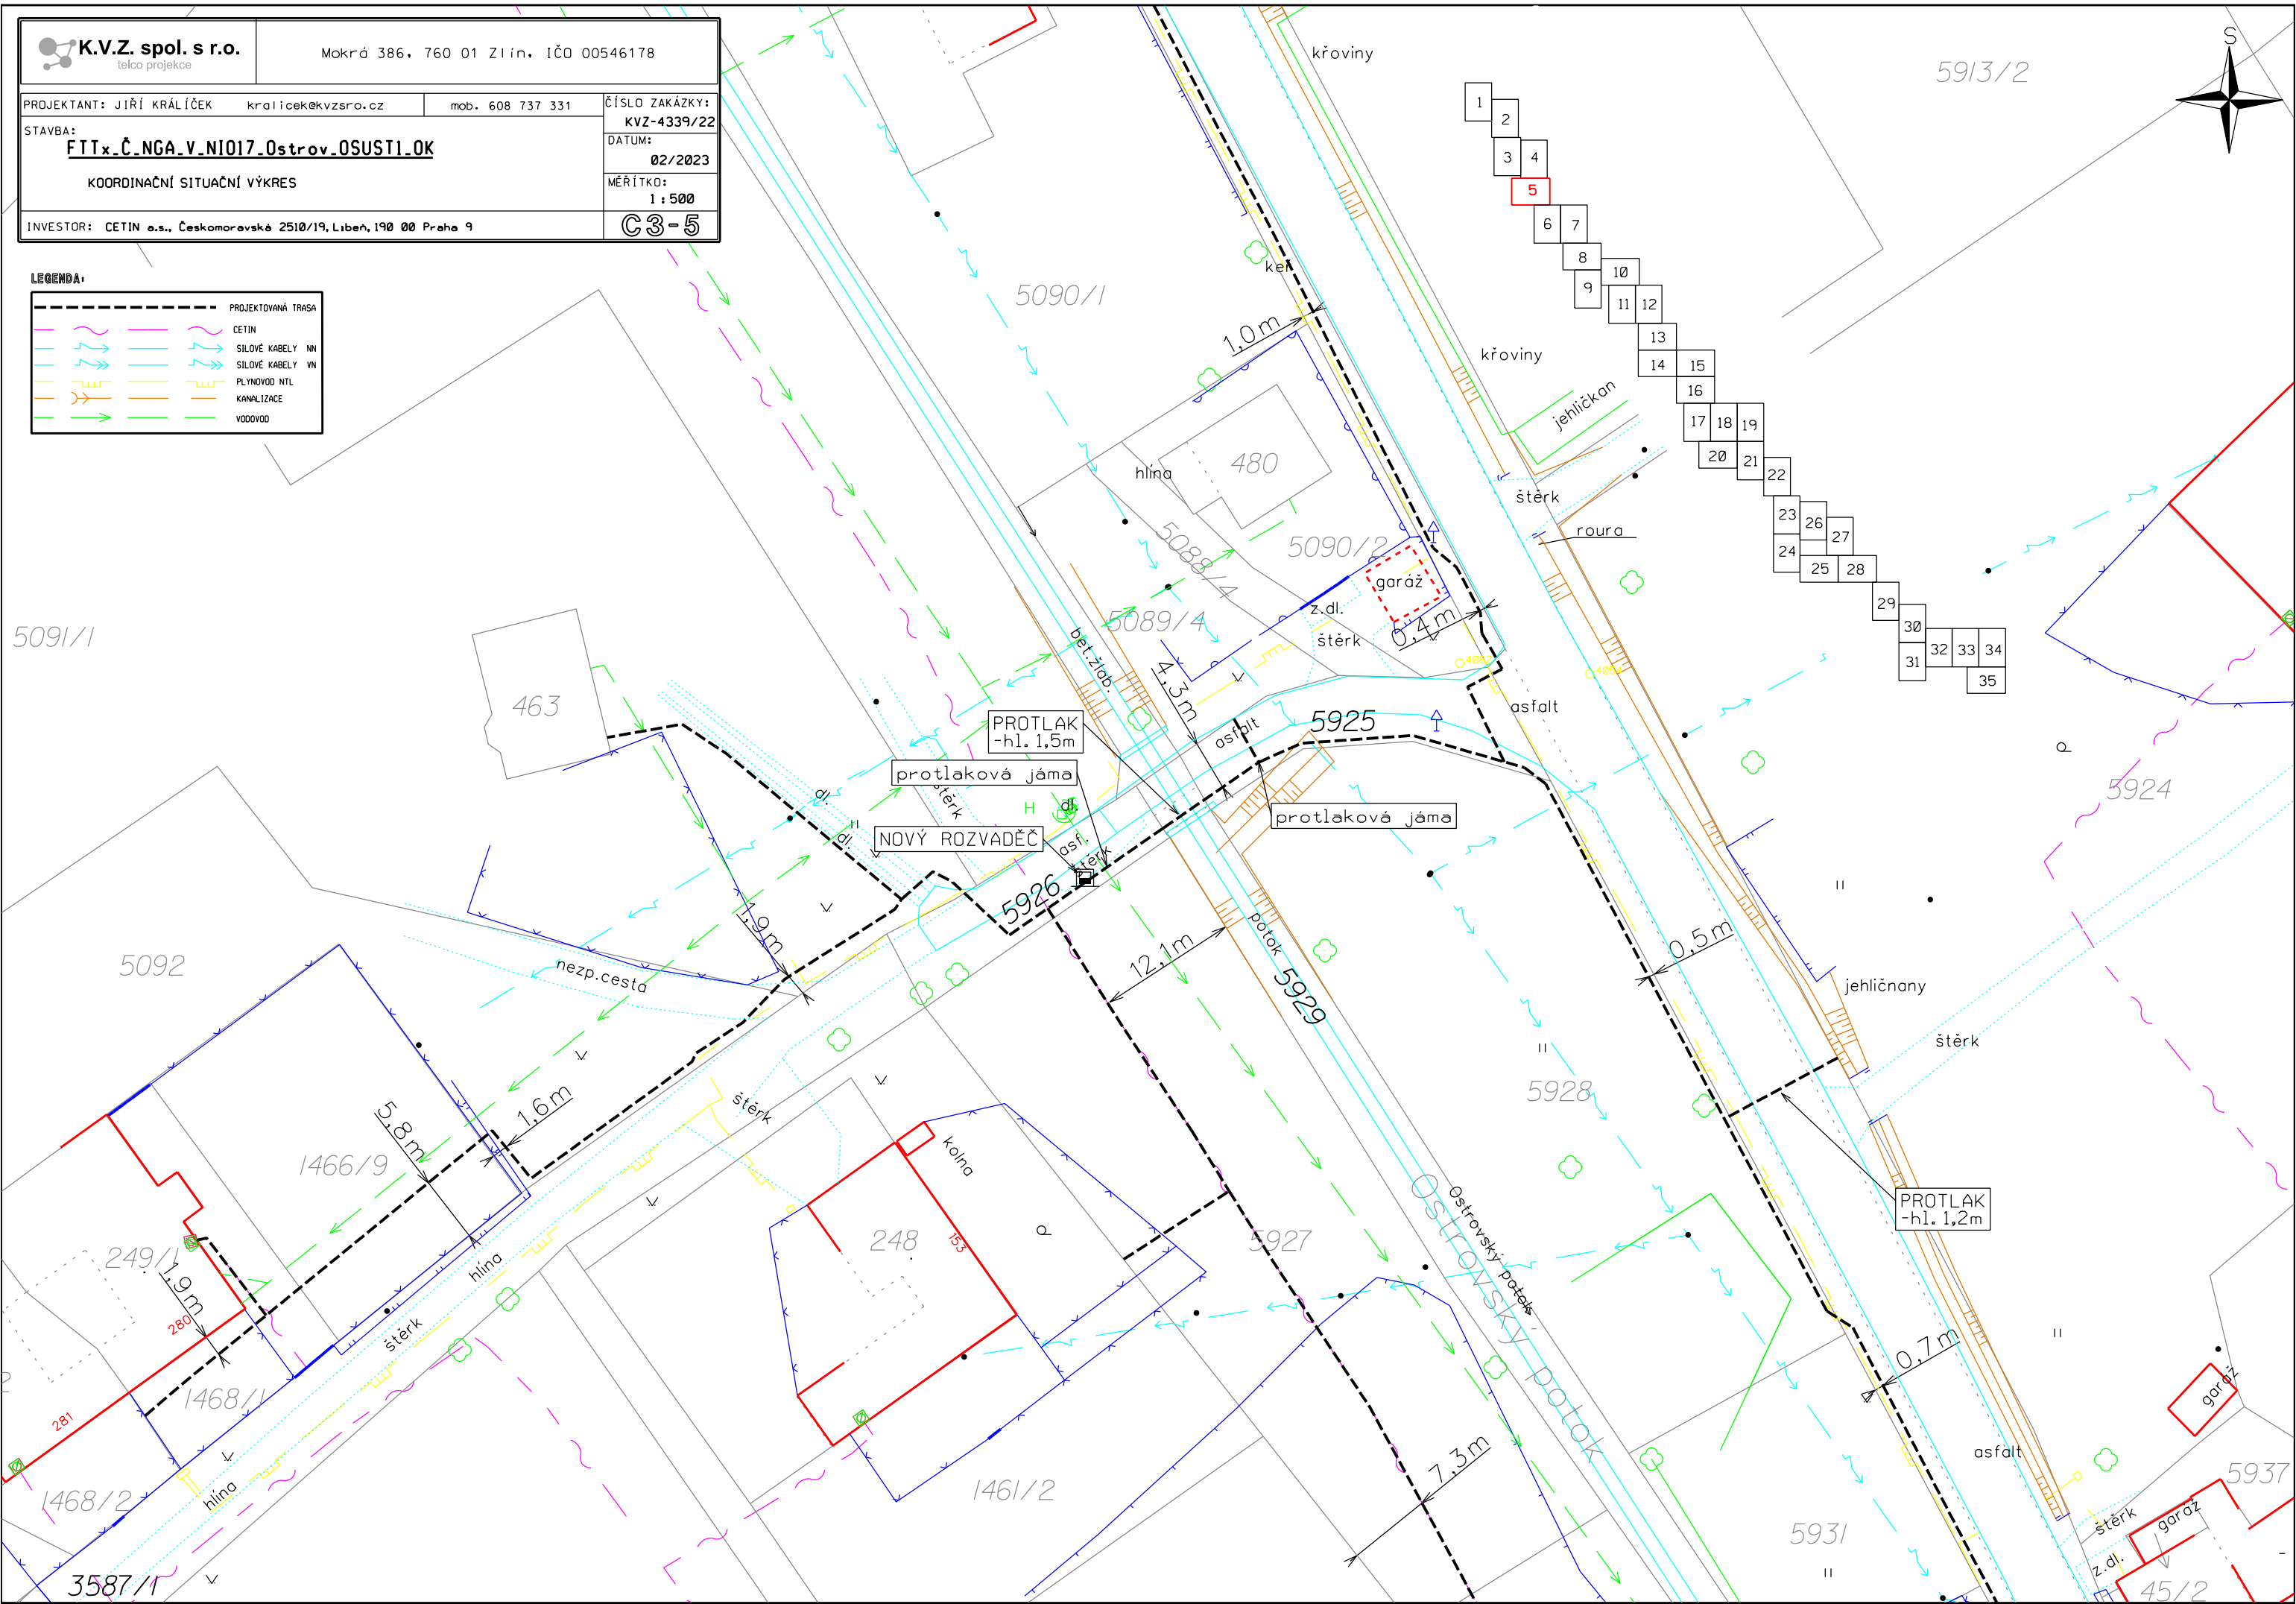

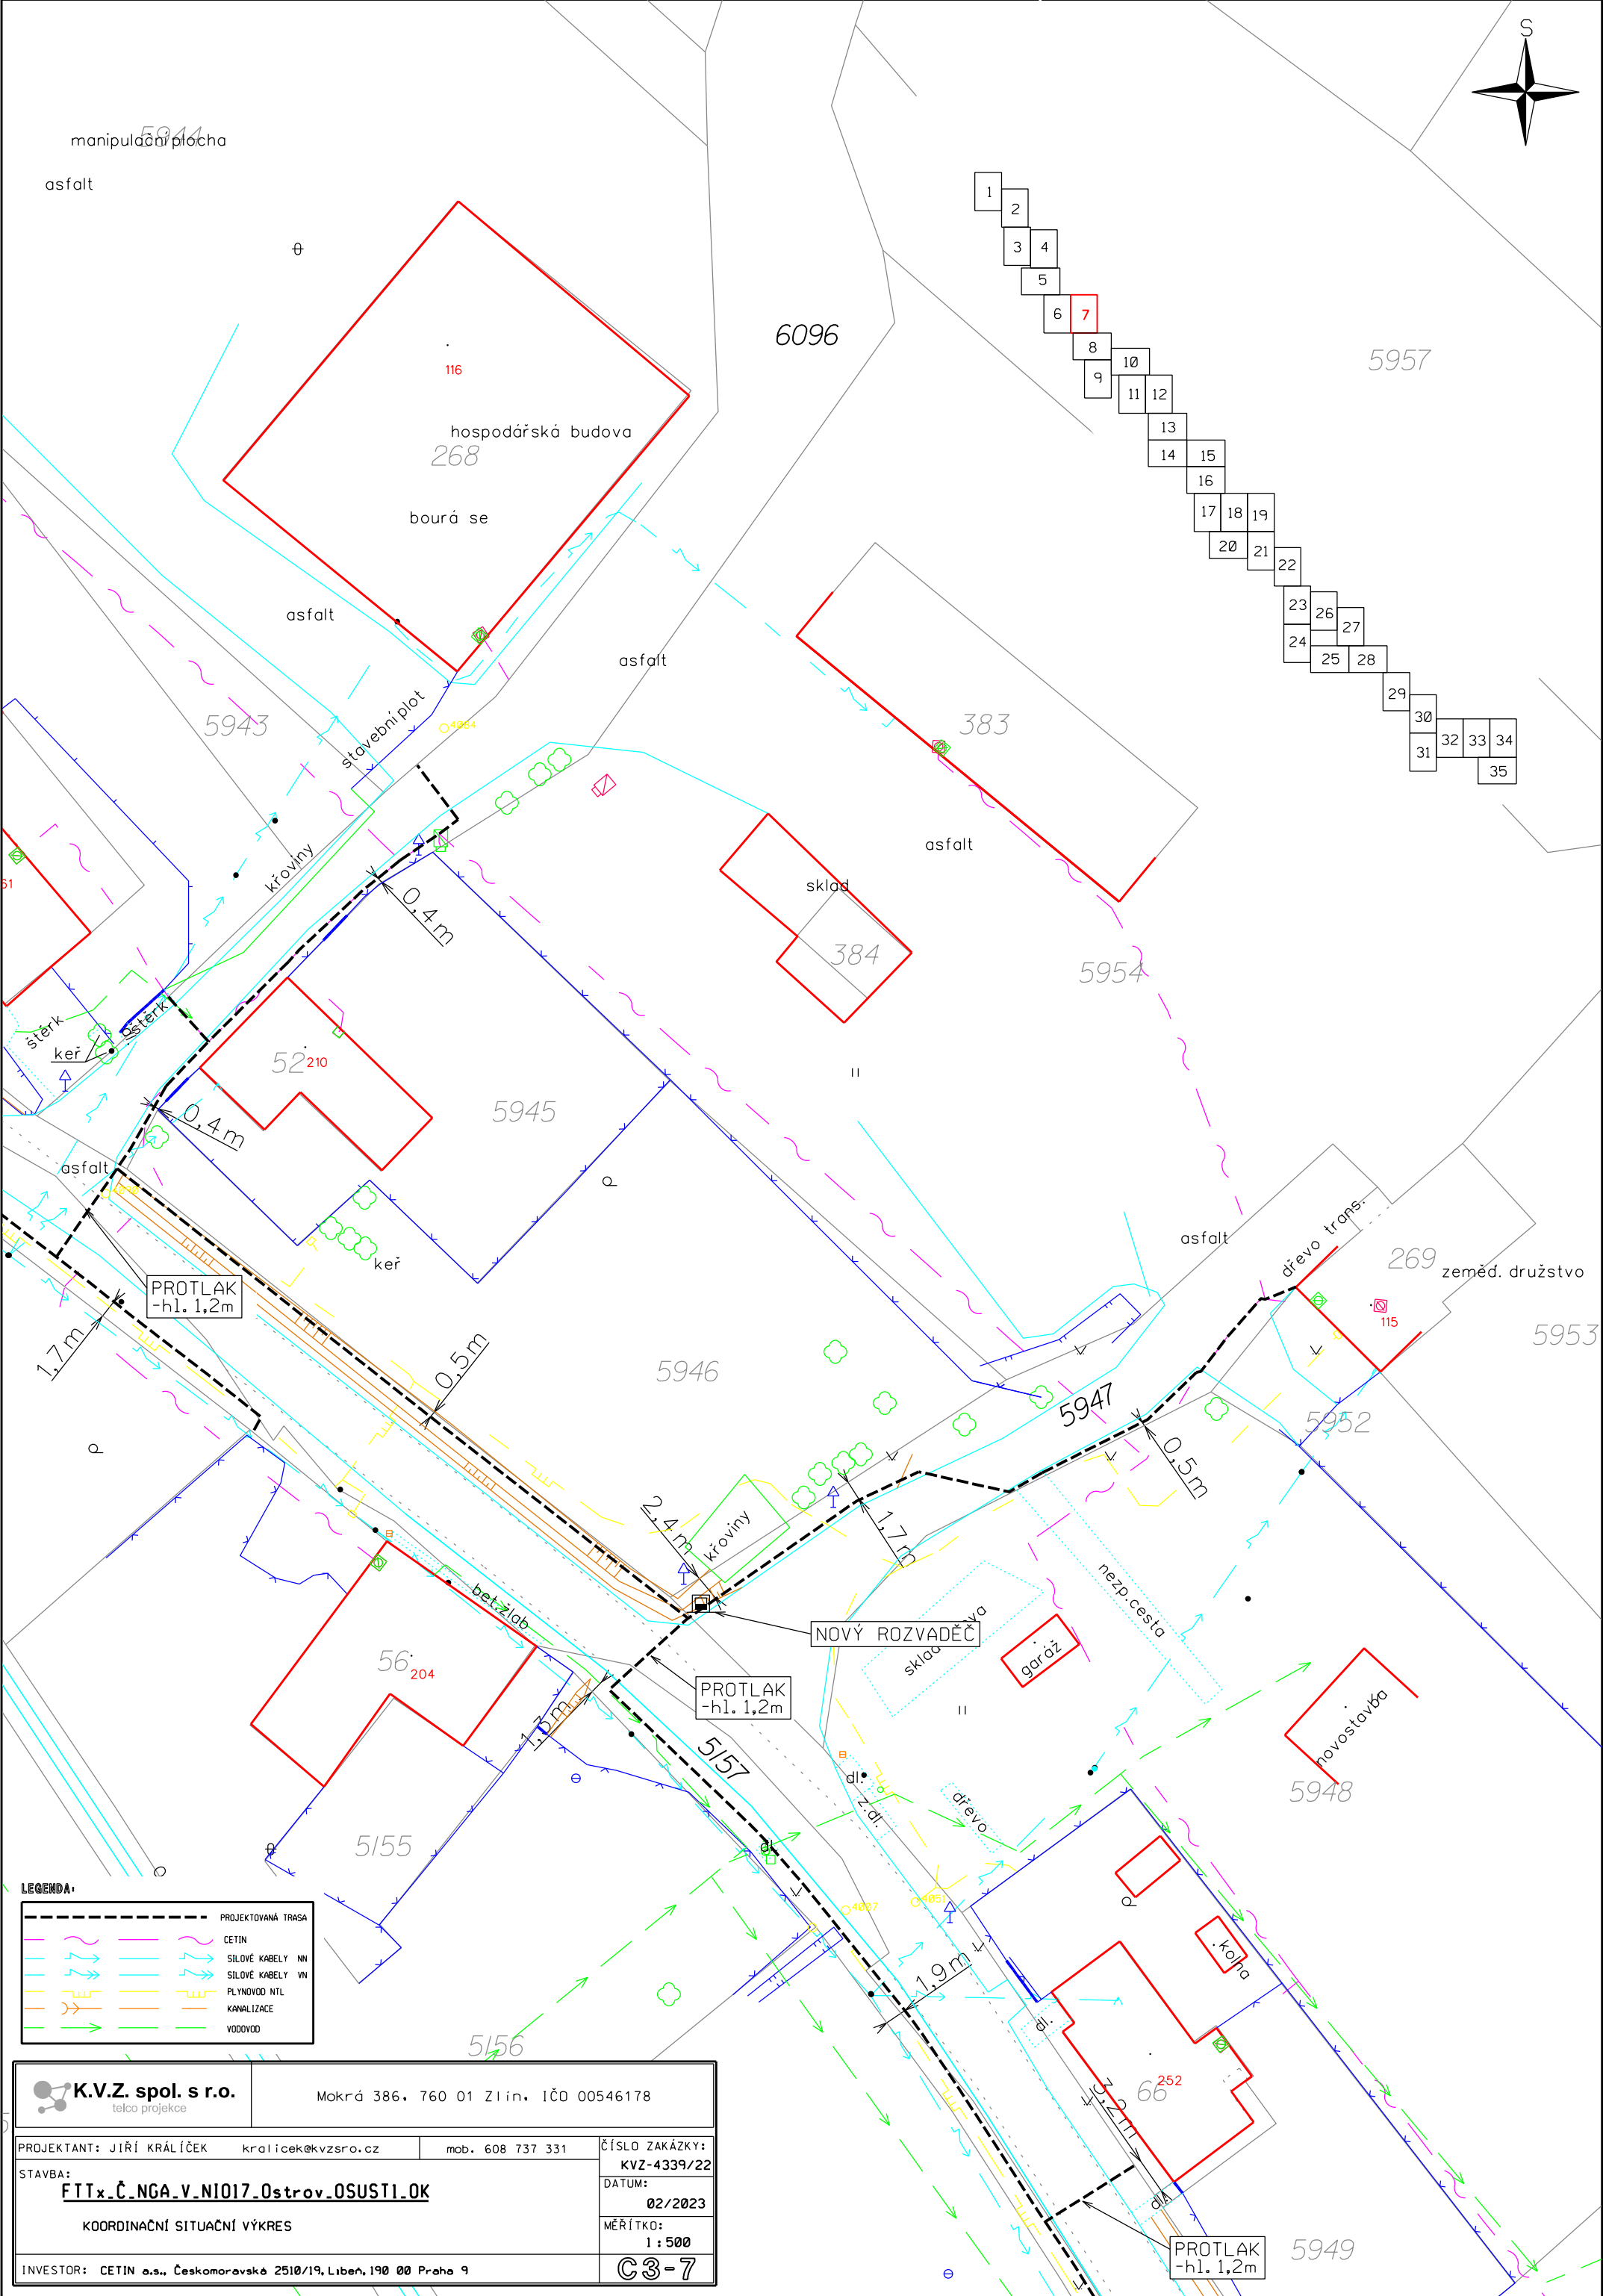

LEGENDA:	
	PROJEKTOVANÁ TRASA
	CETIN
	SILOVÉ KABELY NN
	SILOVÉ KABELY VN
	PLYNOVOD NTL
	KANALIZACE
	VODOVOD

K.V.Z. spol. s r.o. telco projekce		Mokrá 386, 760 01 Zlín, IČO 00546178	
PROJEKTANT: JIŘÍ KRÁLÍČEK STAVBA: FTTx.Č.NGA.V.NI017.Ostrov.OSUST1.OK KOORDINAČNÍ SITUAČNÍ VÝKRES		kralicek@kvzsro.cz mob. 608 737 331	
INVESTOR: CETIN a.s., Českomoravská 2510/19, Libeň, 190 00 Praha 9		ČÍSLO ZAKÁZKY: KVZ-4339/22 DATUM: 02/2023 MĚŘÍTKO: 1 : 500 C3-7	

K.V.Z. spol. s r.o.
telco projekce

Mokrá 386, 760 01 Zlín, IČO 00546178

PROJEKTANT: JIŘÍ KRÁLÍČEK
kralicek@kvzsro.cz
mob. 608 737 331

ČÍSLO ZAKÁZKY:
KVZ-4339/22
DATUM:
02/2023
MĚŘÍTKO:
1 : 500
C3-8

STAVBA:
FTTx_Č_NGA_V_NIO17_0strov_OSUSTI.OK
KOORDINAČNÍ SITUAČNÍ VÝKRES

INVESTOR: CETIN a.s., Českomoravská 2510/19, Libeň, 190 00 Praha 9

LEGENDA:



PROJEKTOVANÁ TRASA



CETIN



SILOVÉ KABELY NN



SILOVÉ KABELY VN




PLYNOVOD NTL




KANALIZACE



VODOVOD

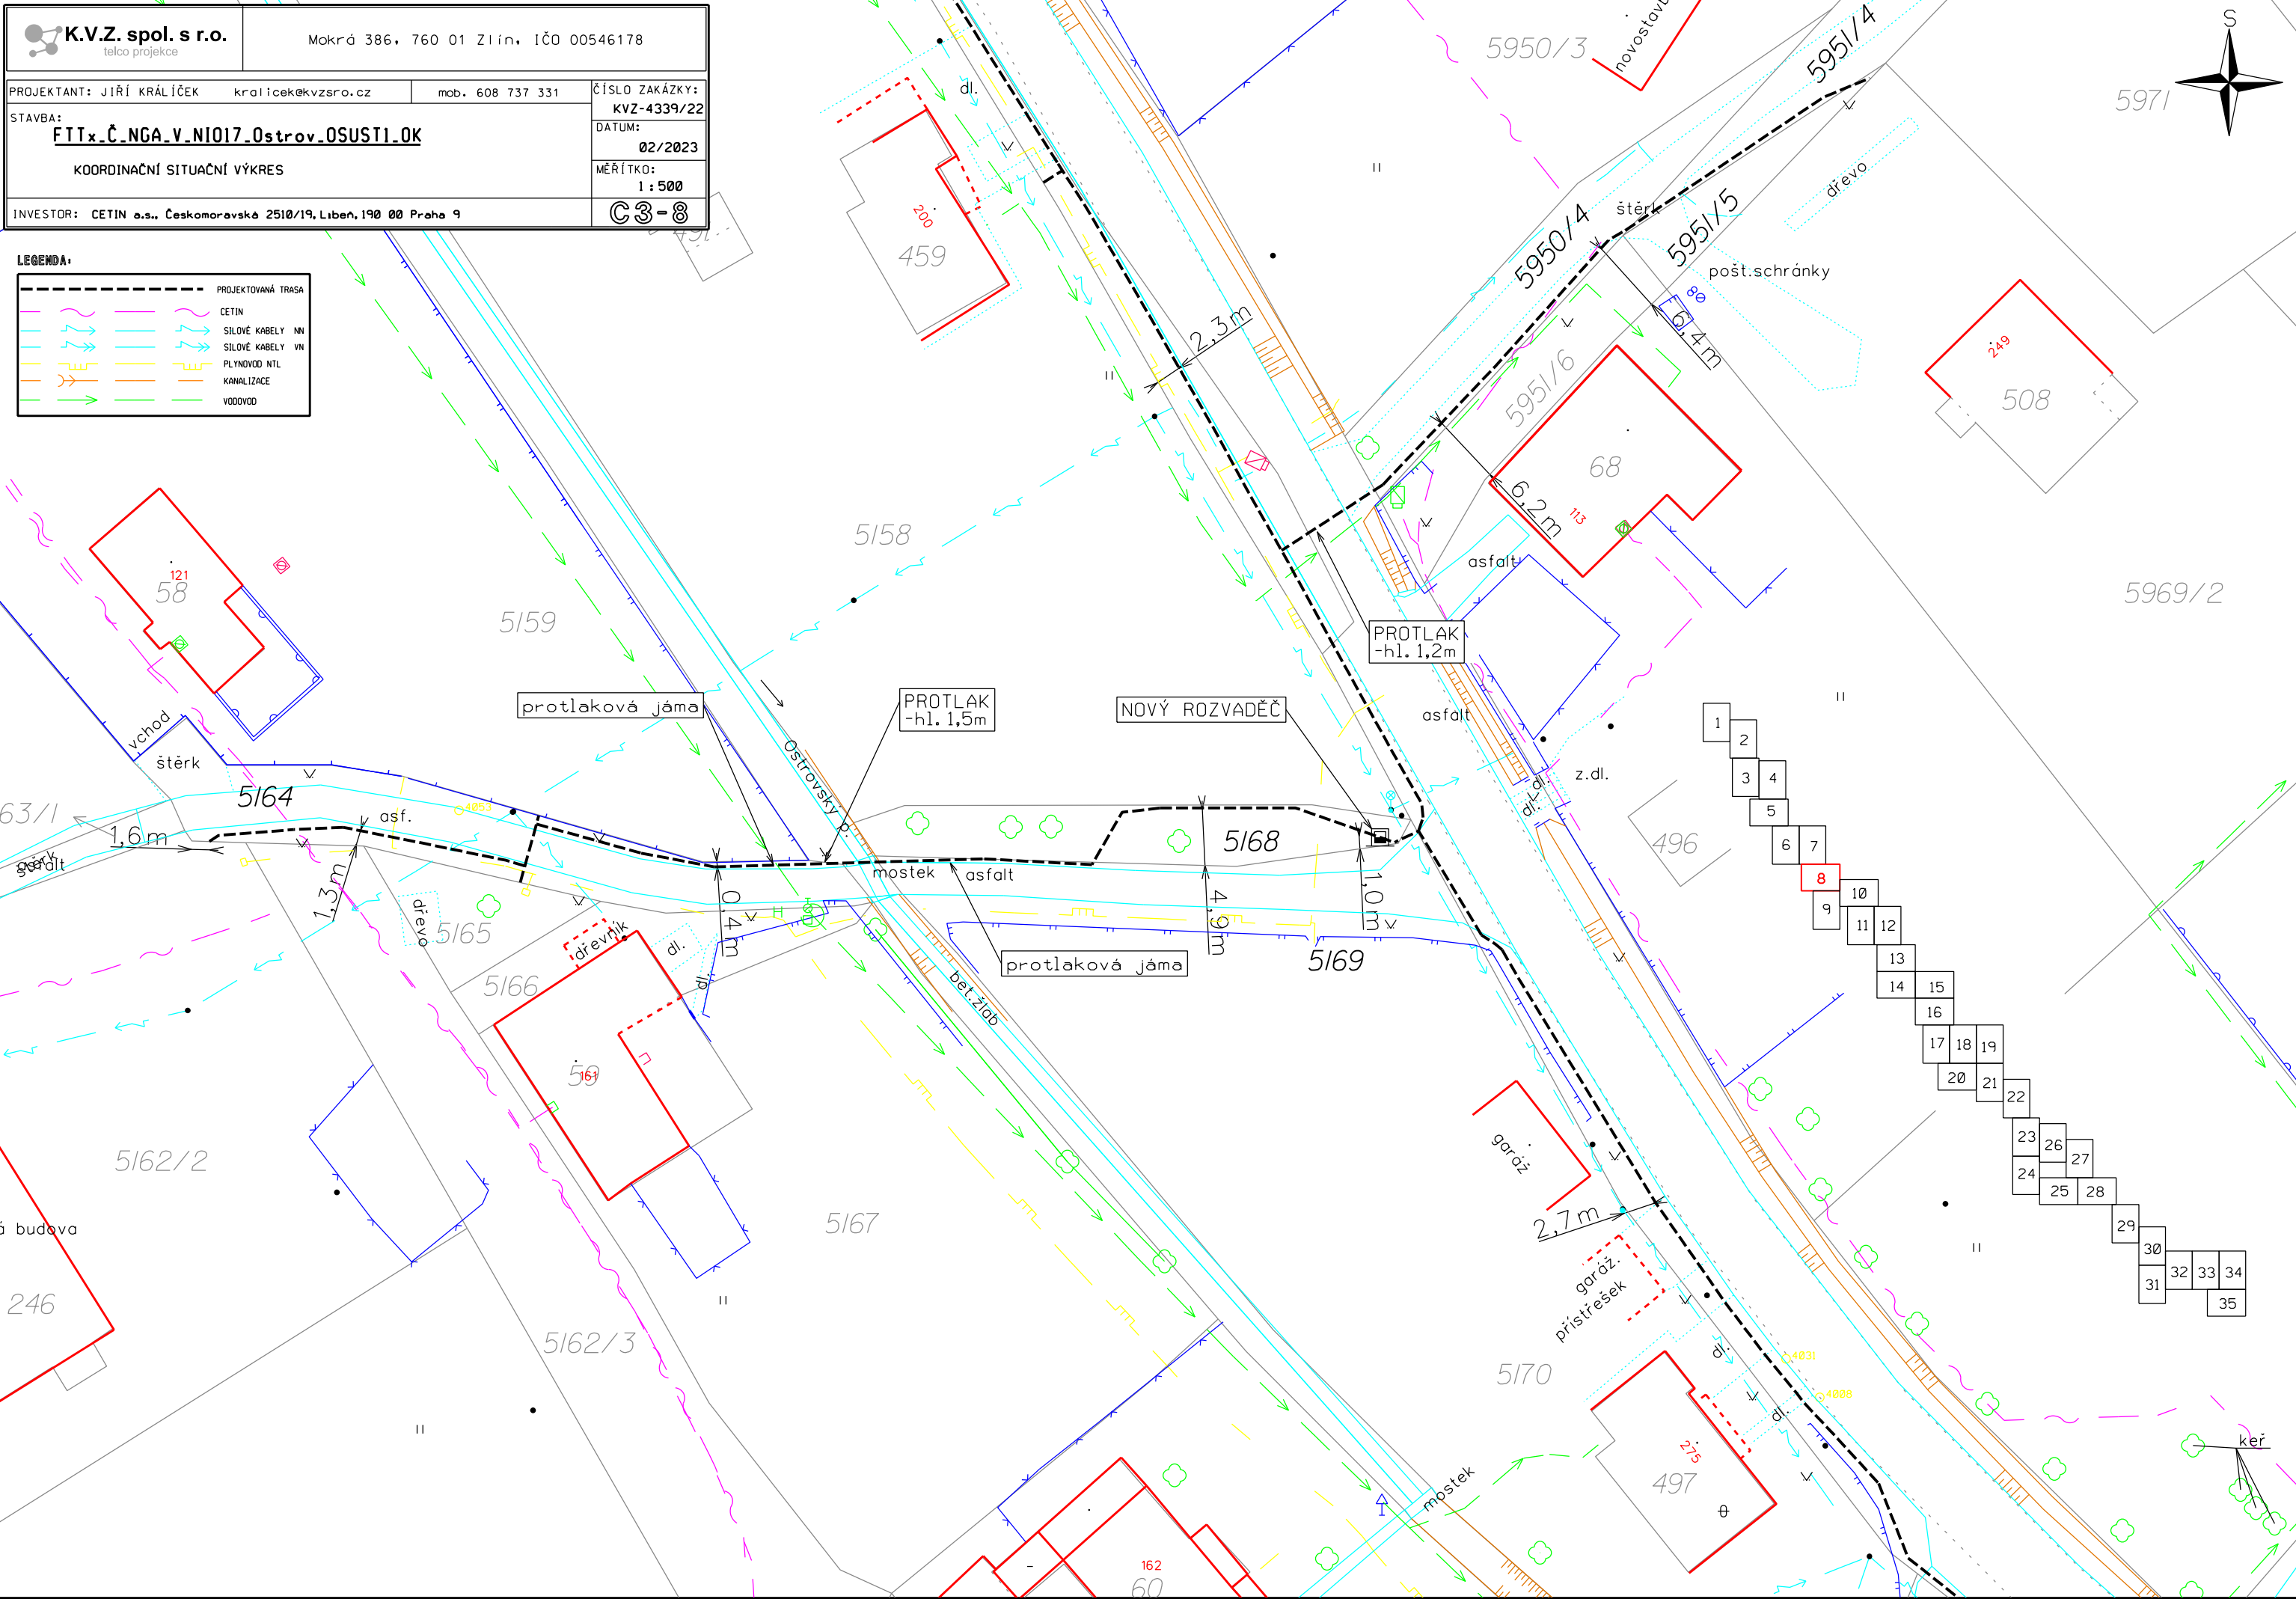


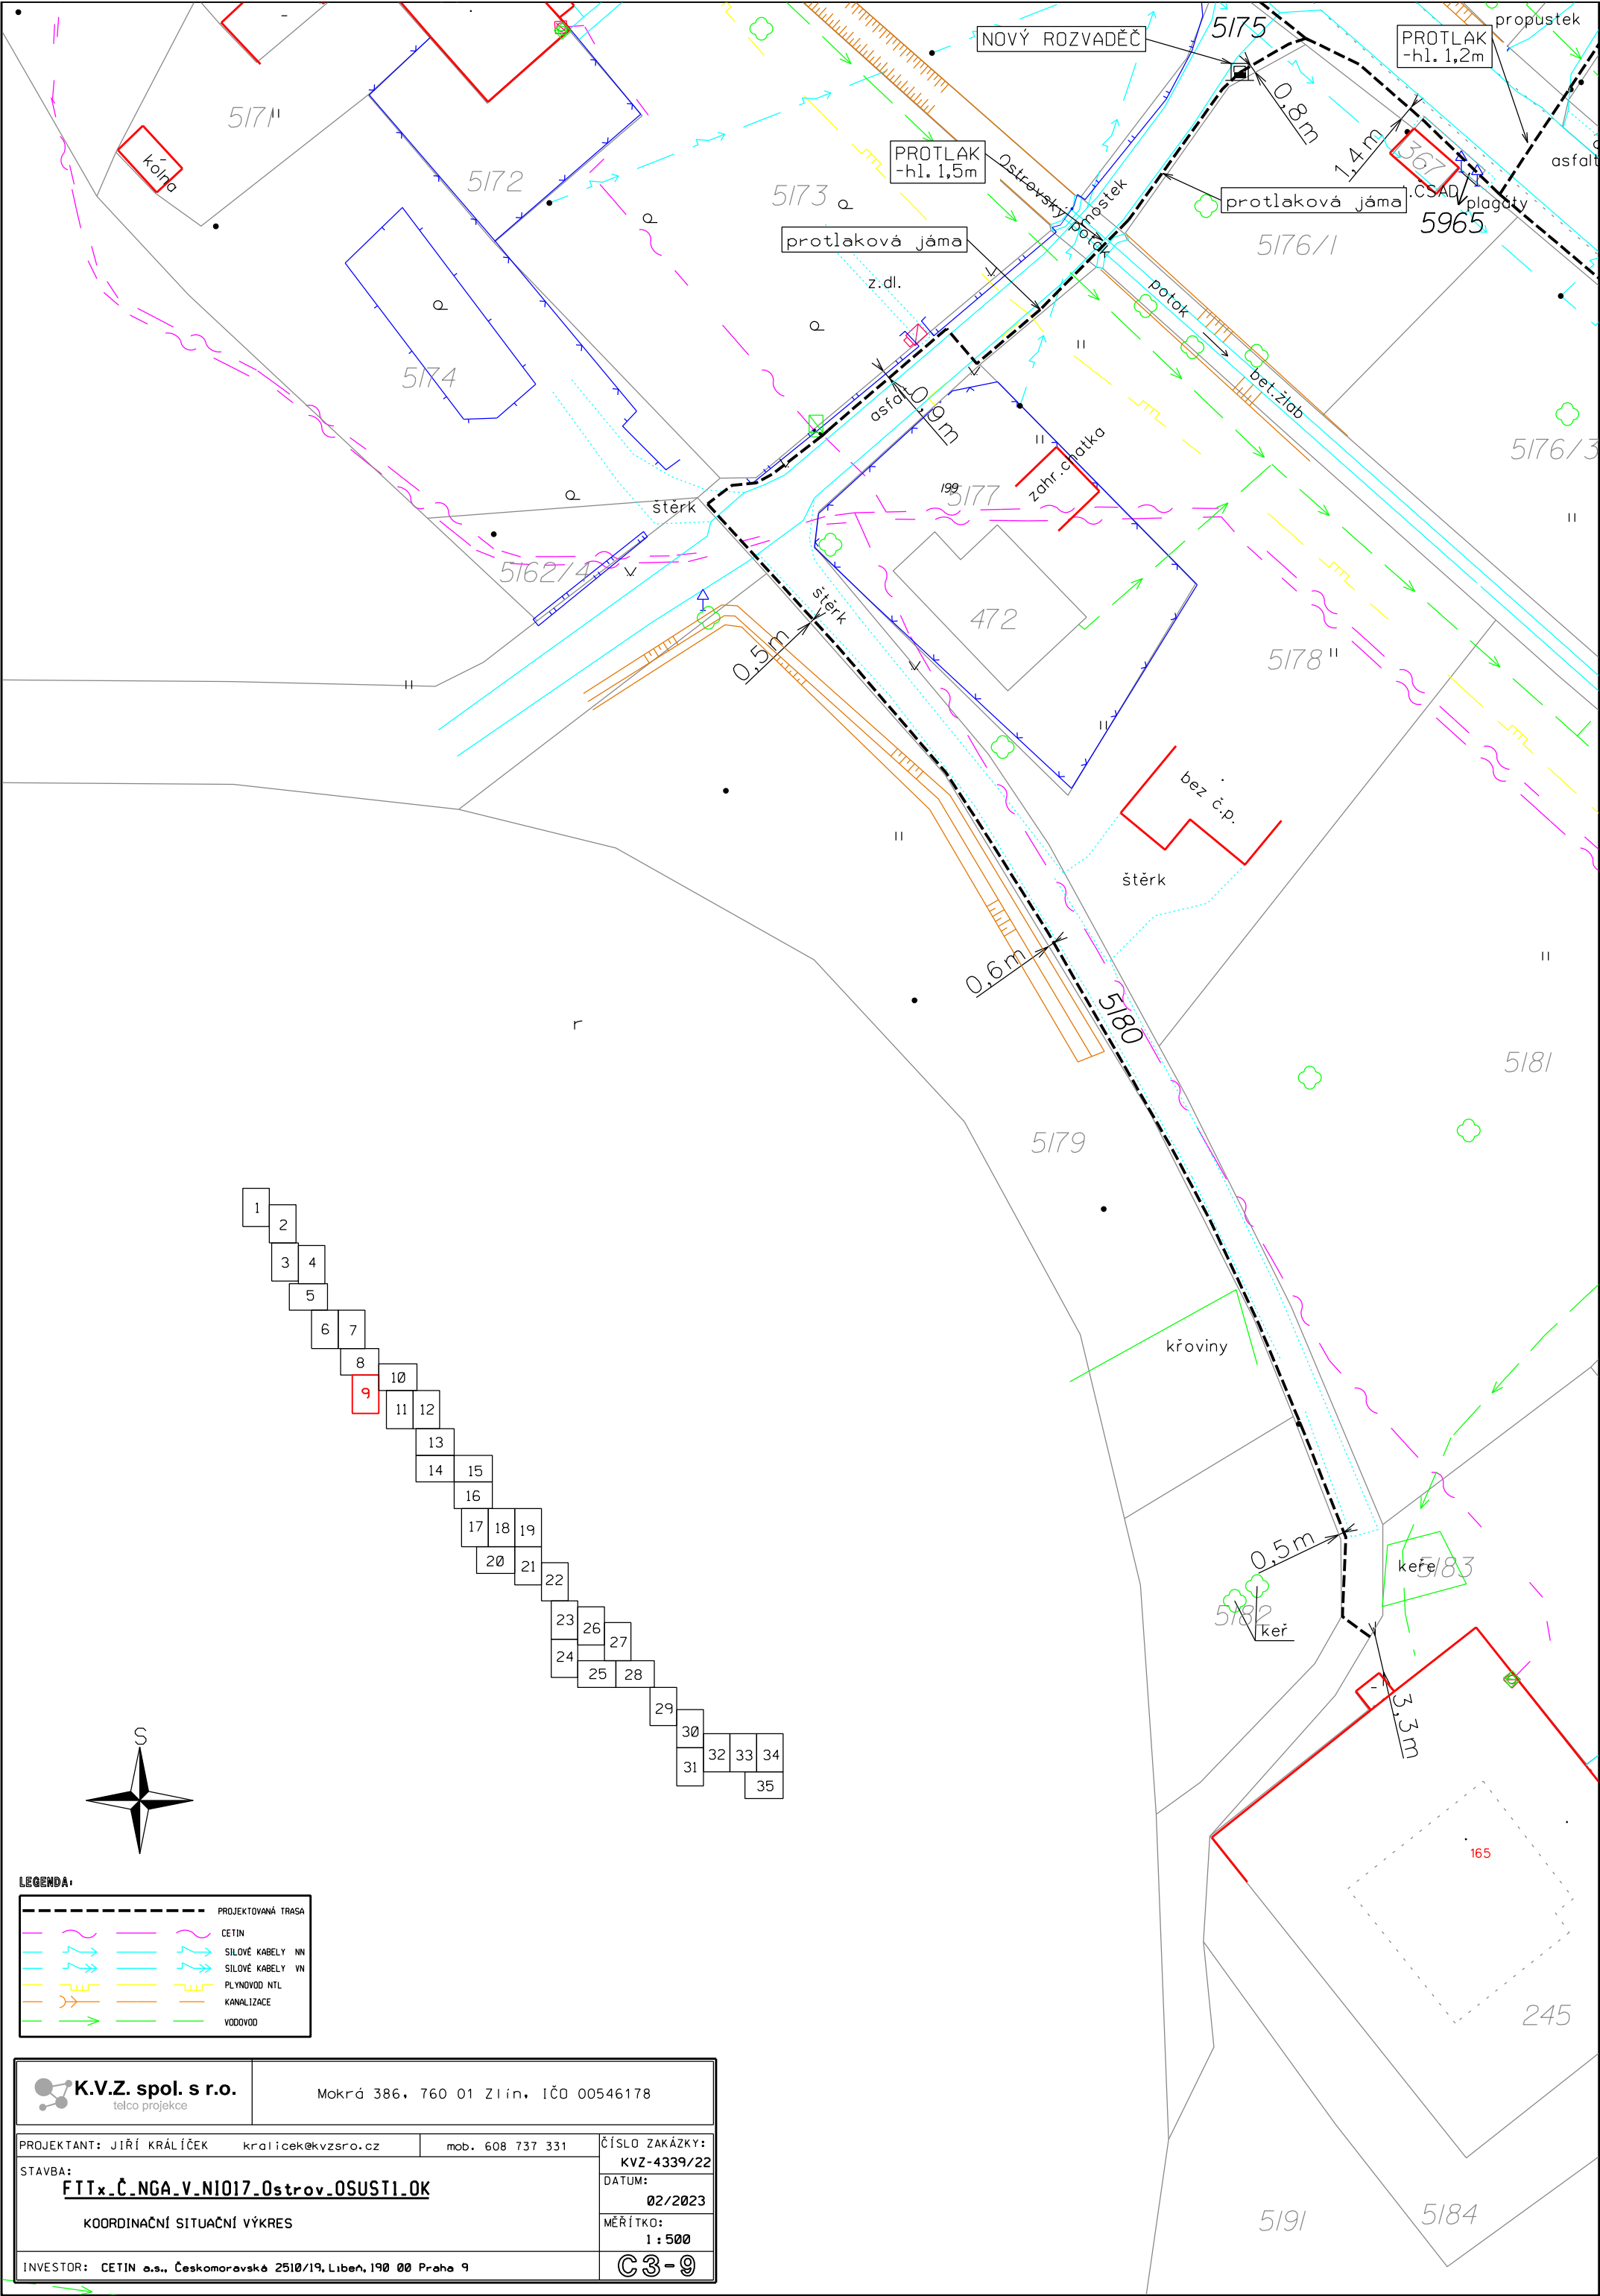

LEGENDA:

---	PROJEKTOVANÁ TRASA
---	CETIN
---	SILOVÉ KABELY NN
---	SILOVÉ KABELY VN
---	PLYNOVOD NTL
---	KANALIZACE
---	VODOVOD


 K.V.Z. spol. s r.o. telco projekce		Mokrá 386, 760 01 Zlín, IČO 00546178	
PROJEKTANT: JIŘÍ KRÁLÍČEK		kralicek@kvzsro.cz	
STAVBA:		mob. 608 737 331	
FTTx_Č_NGA_V_N1017_Ostrov_OSUST1.OK		ČÍSLO ZAKÁZKY: KVZ-4339/22	
KOORDINAČNÍ SITUACNÍ VÝKRES		DATUM: 02/2023	
INVESTOR: CETIN a.s., Českomoravská 2510/19, Libeň, 190 00 Praha 9		MĚŘÍTKO: 1 : 500	
		C3-9	

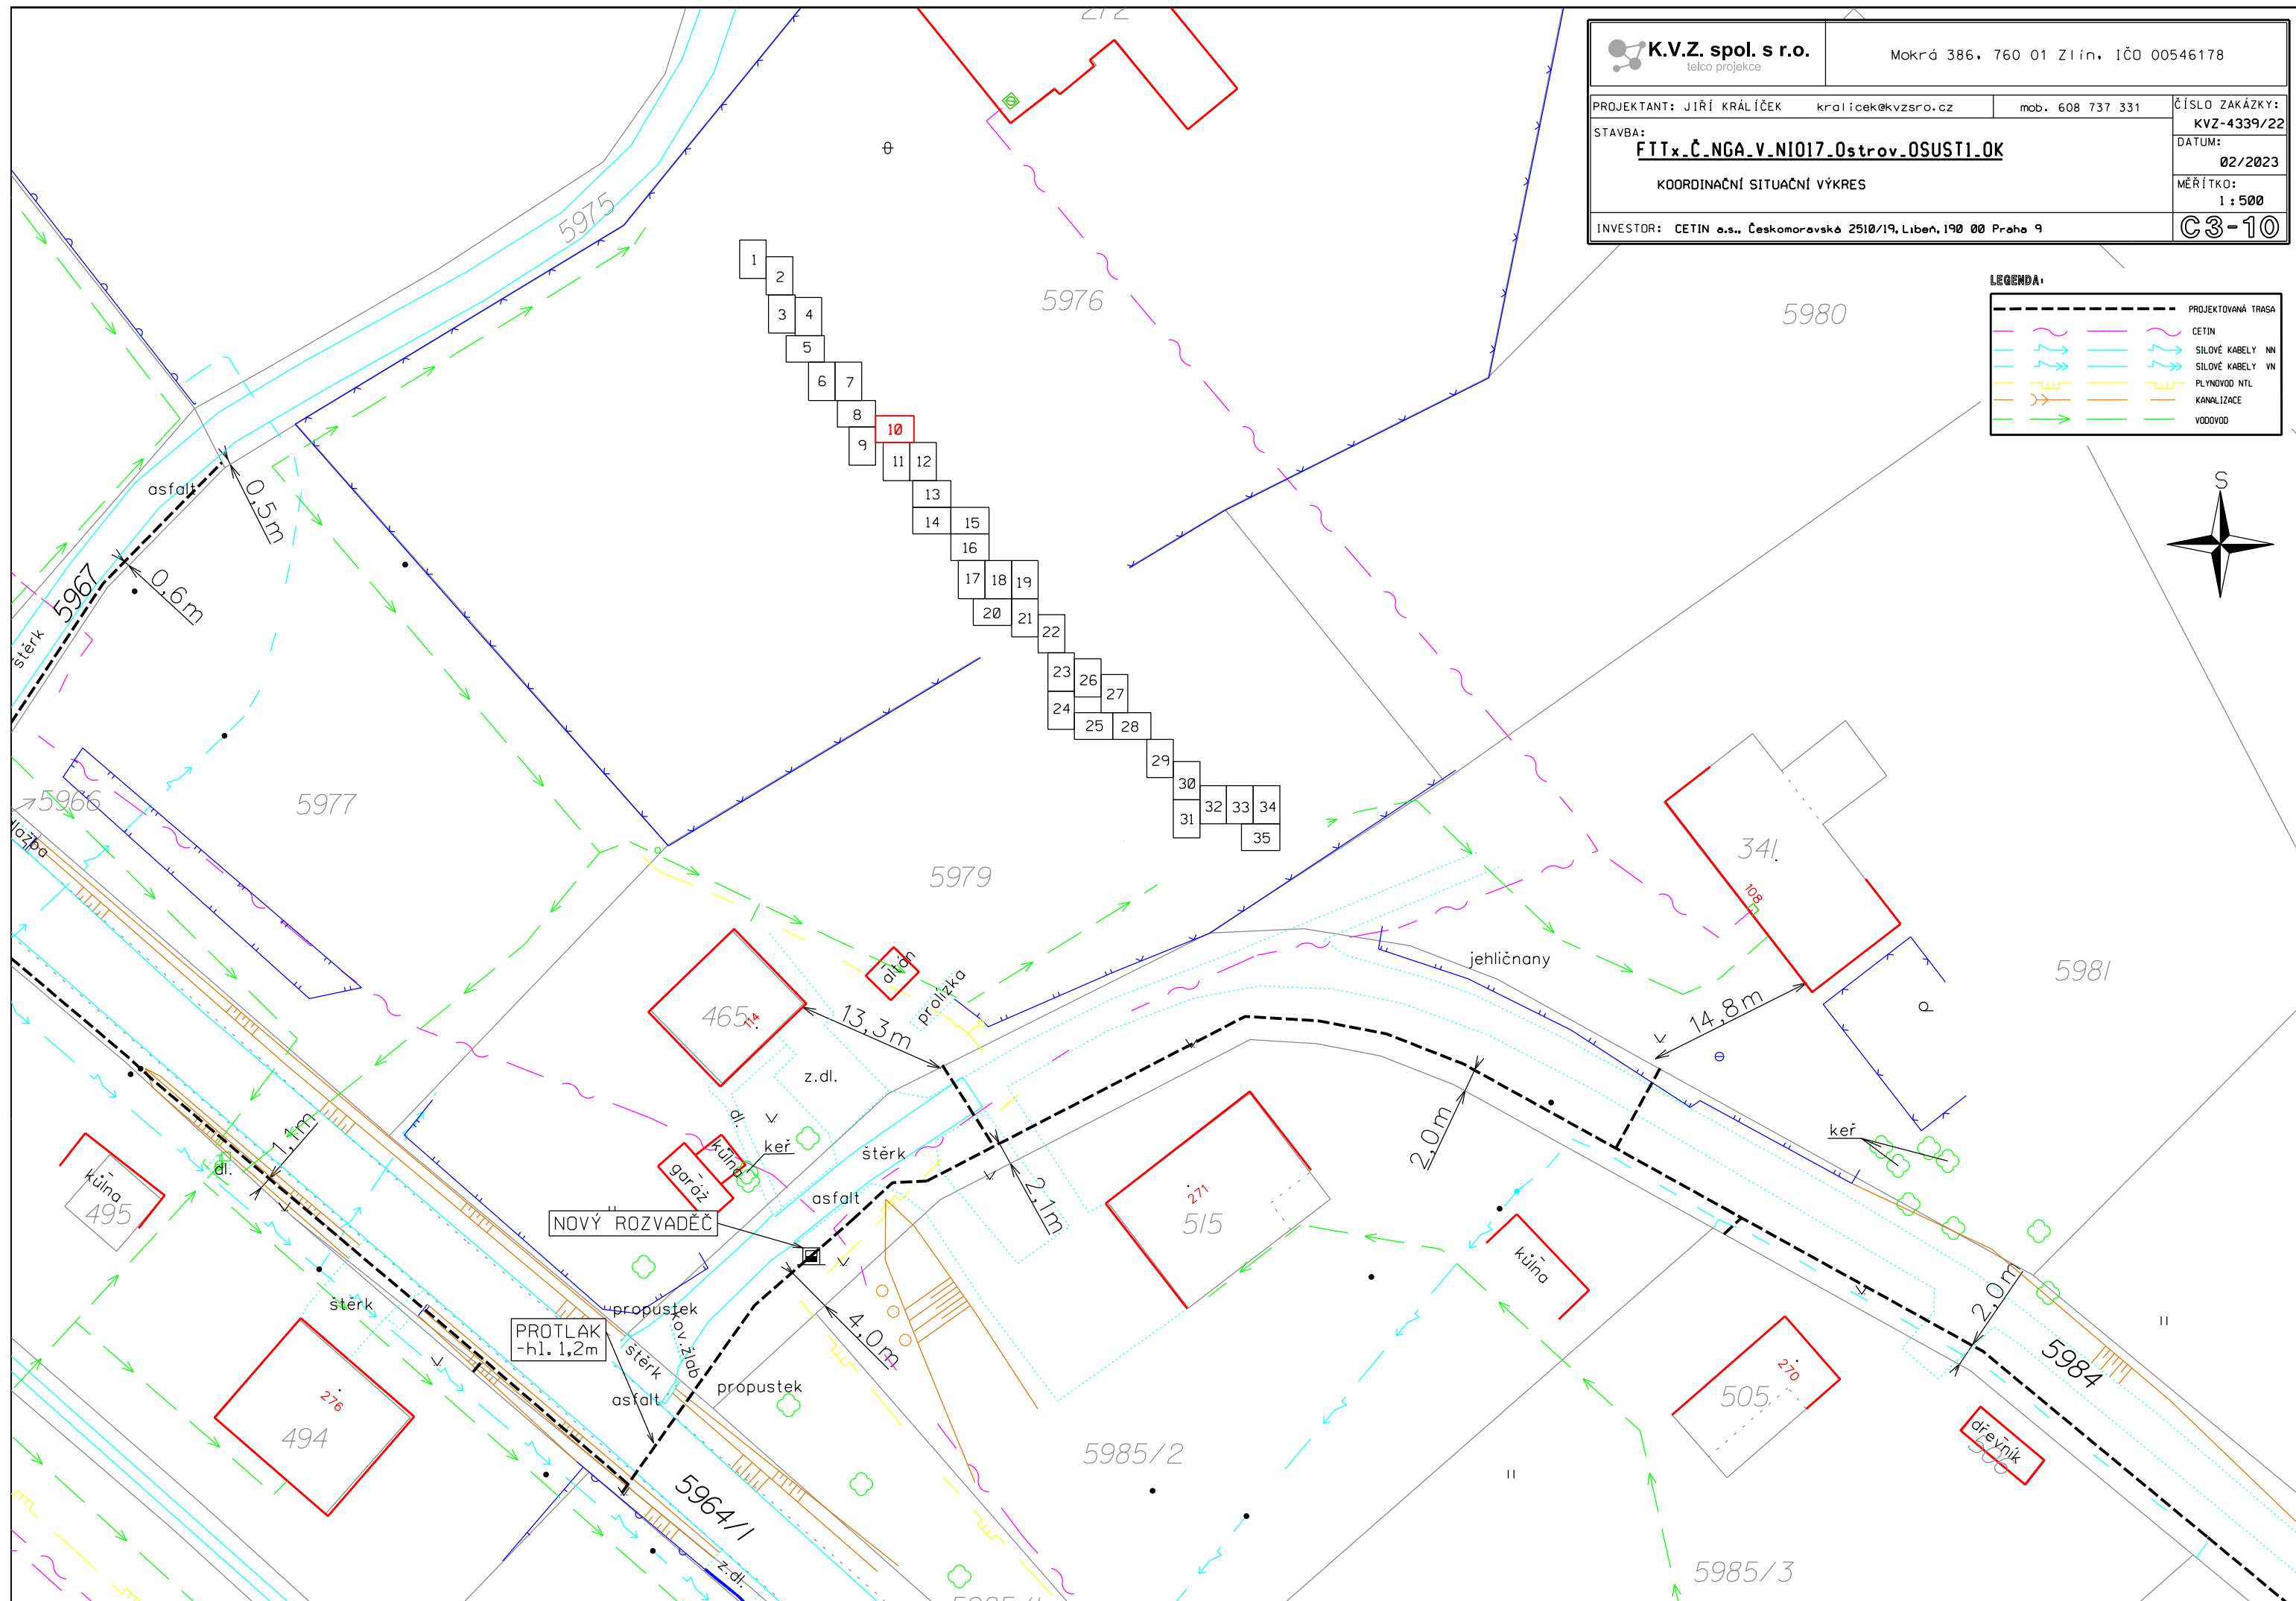


**K.V.Z. spol. s r.o.**
telco projekce

Mokrá 386, 760 01 Zlín, IČO 00546178


PROJEKTANT: JIŘÍ KRÁLÍČEK	kralicek@kvzsro.cz	mob. 608 737 331	ČÍSLO ZAKÁZKY: KVZ-4339/22
STAVBA: FTTx_Č.NGA_V.NI017_0ostrov_OSUST1.OK			DATUM: 02/2023
KOORDINAČNÍ SITUAČNÍ VÝKRES			MĚŘÍTKO: 1 : 500
INVESTOR: CETIN a.s., Českomoravská 2510/19, Libeň, 190 00 Praha 9			C3-11

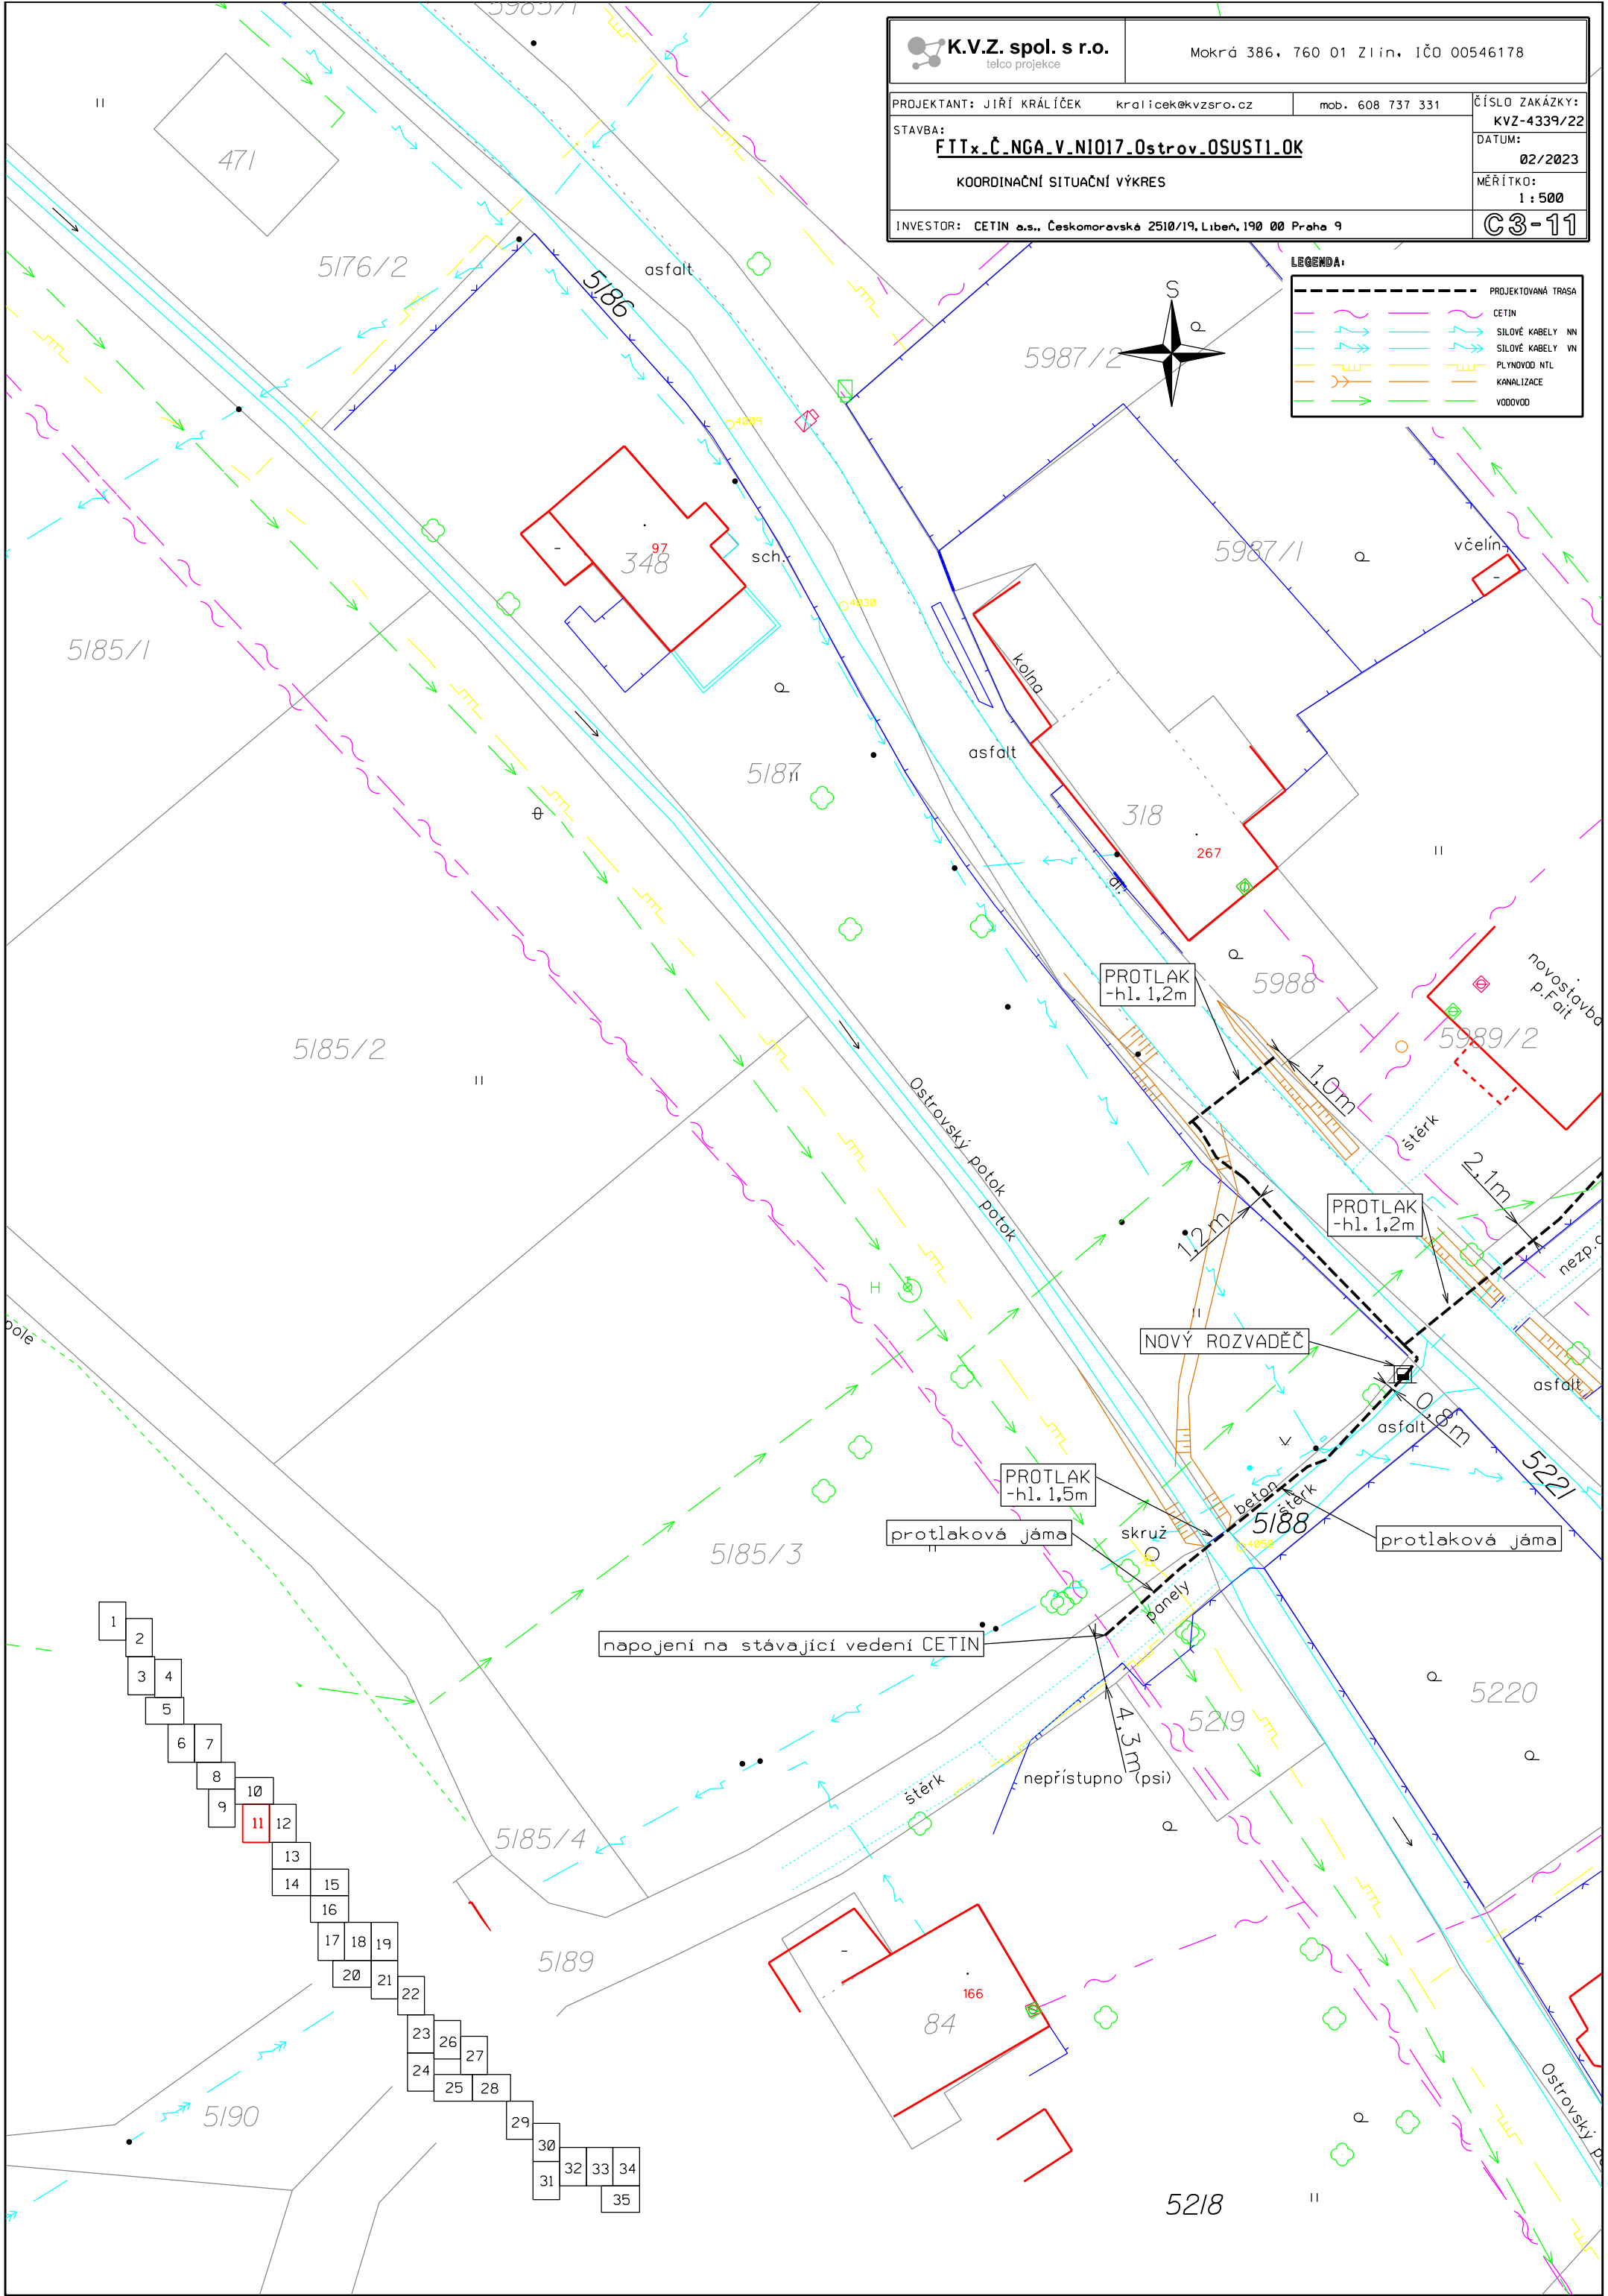


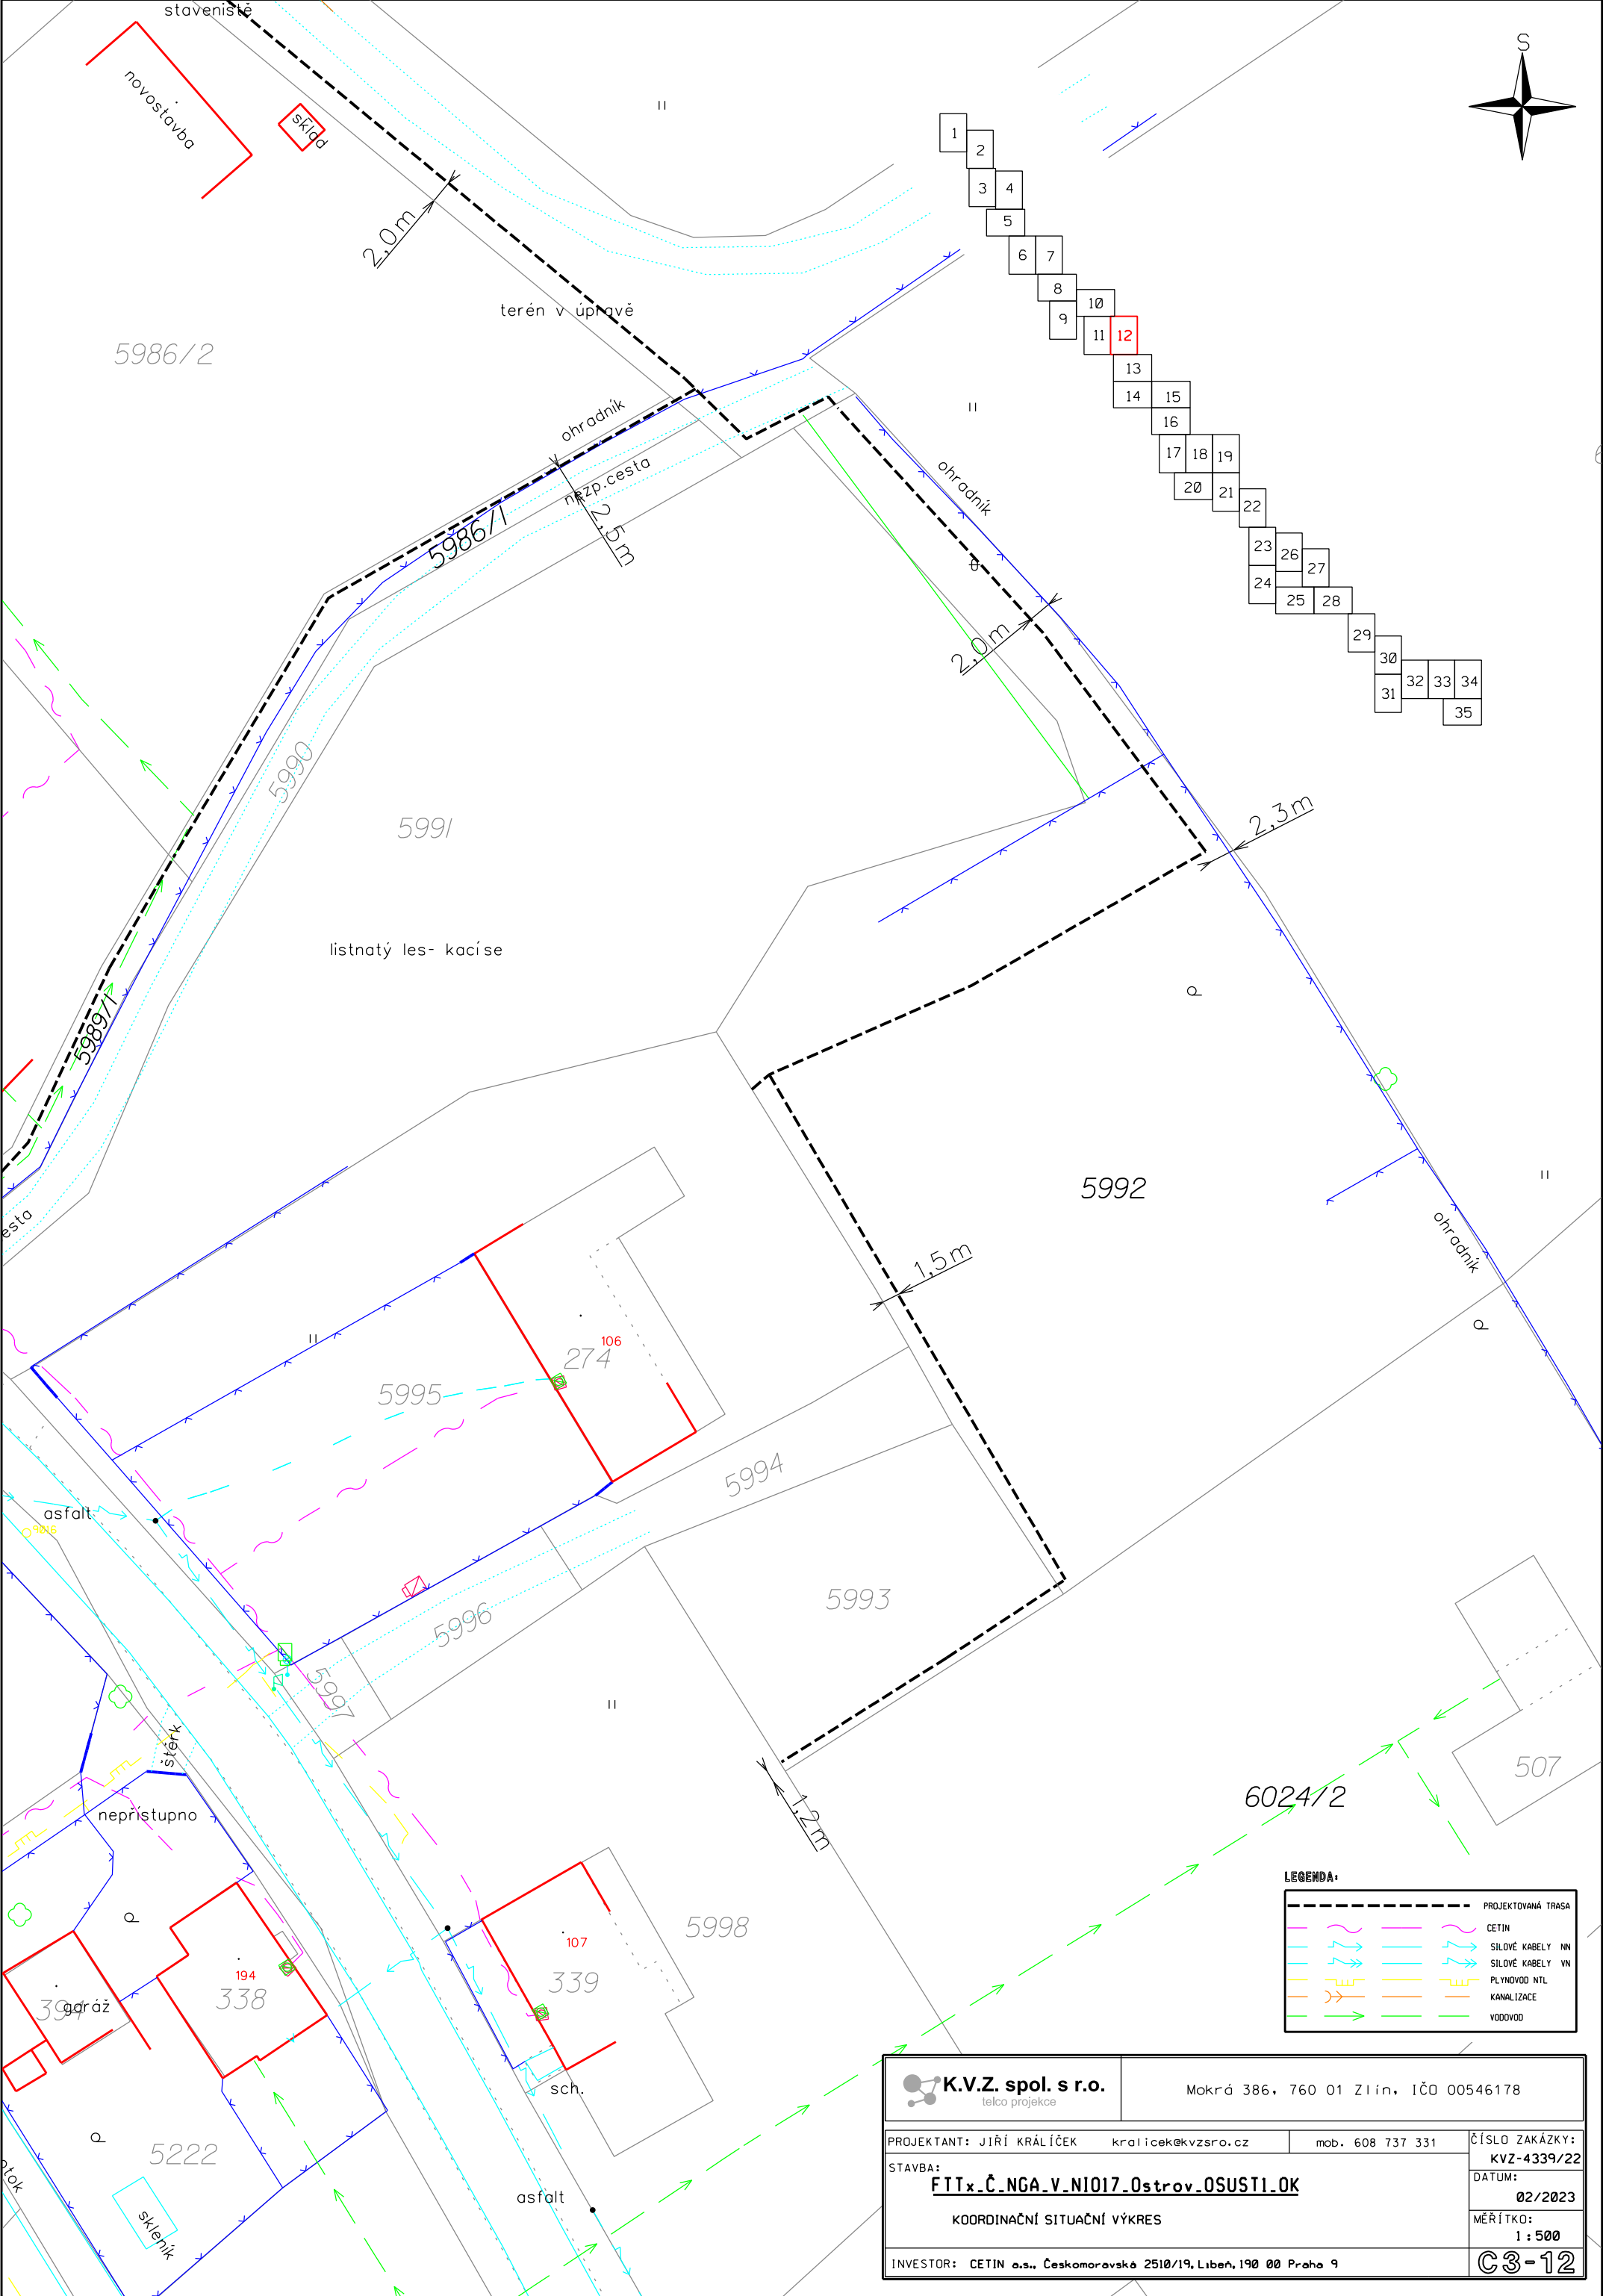

LEGENDA:		PROJEKTOVANÁ TRASA
	CETIN	
	SILOVÉ KABELY NN	
	SILOVÉ KABELY VN	
	PLYNOVOD NTL	
	KANALIZACE	
	VODOVOD	

K.V.Z. spol. s r.o. telco projekce		Mokrá 386, 760 01 Zlín, IČO 00546178	
PROJEKTANT: JIŘÍ KRÁLÍČEK		kralicek@kvzsro.cz	mob. 608 737 331
STAVBA:		ČÍSLO ZAKÁZKY:	
FTTx_Č_NGA_V_NIO17_Ostrov_OSUSTI_OK		KVZ-4339/22	
KOORDINAČNÍ SITUAČNÍ VÝKRES		DATUM:	
INVESTOR: CETIN a.s., Českomoravské 2510/19, Libeň, 190 00 Praha 9		02/2023	
		MĚŘÍTKO:	
		1 : 500	
		C3-12	

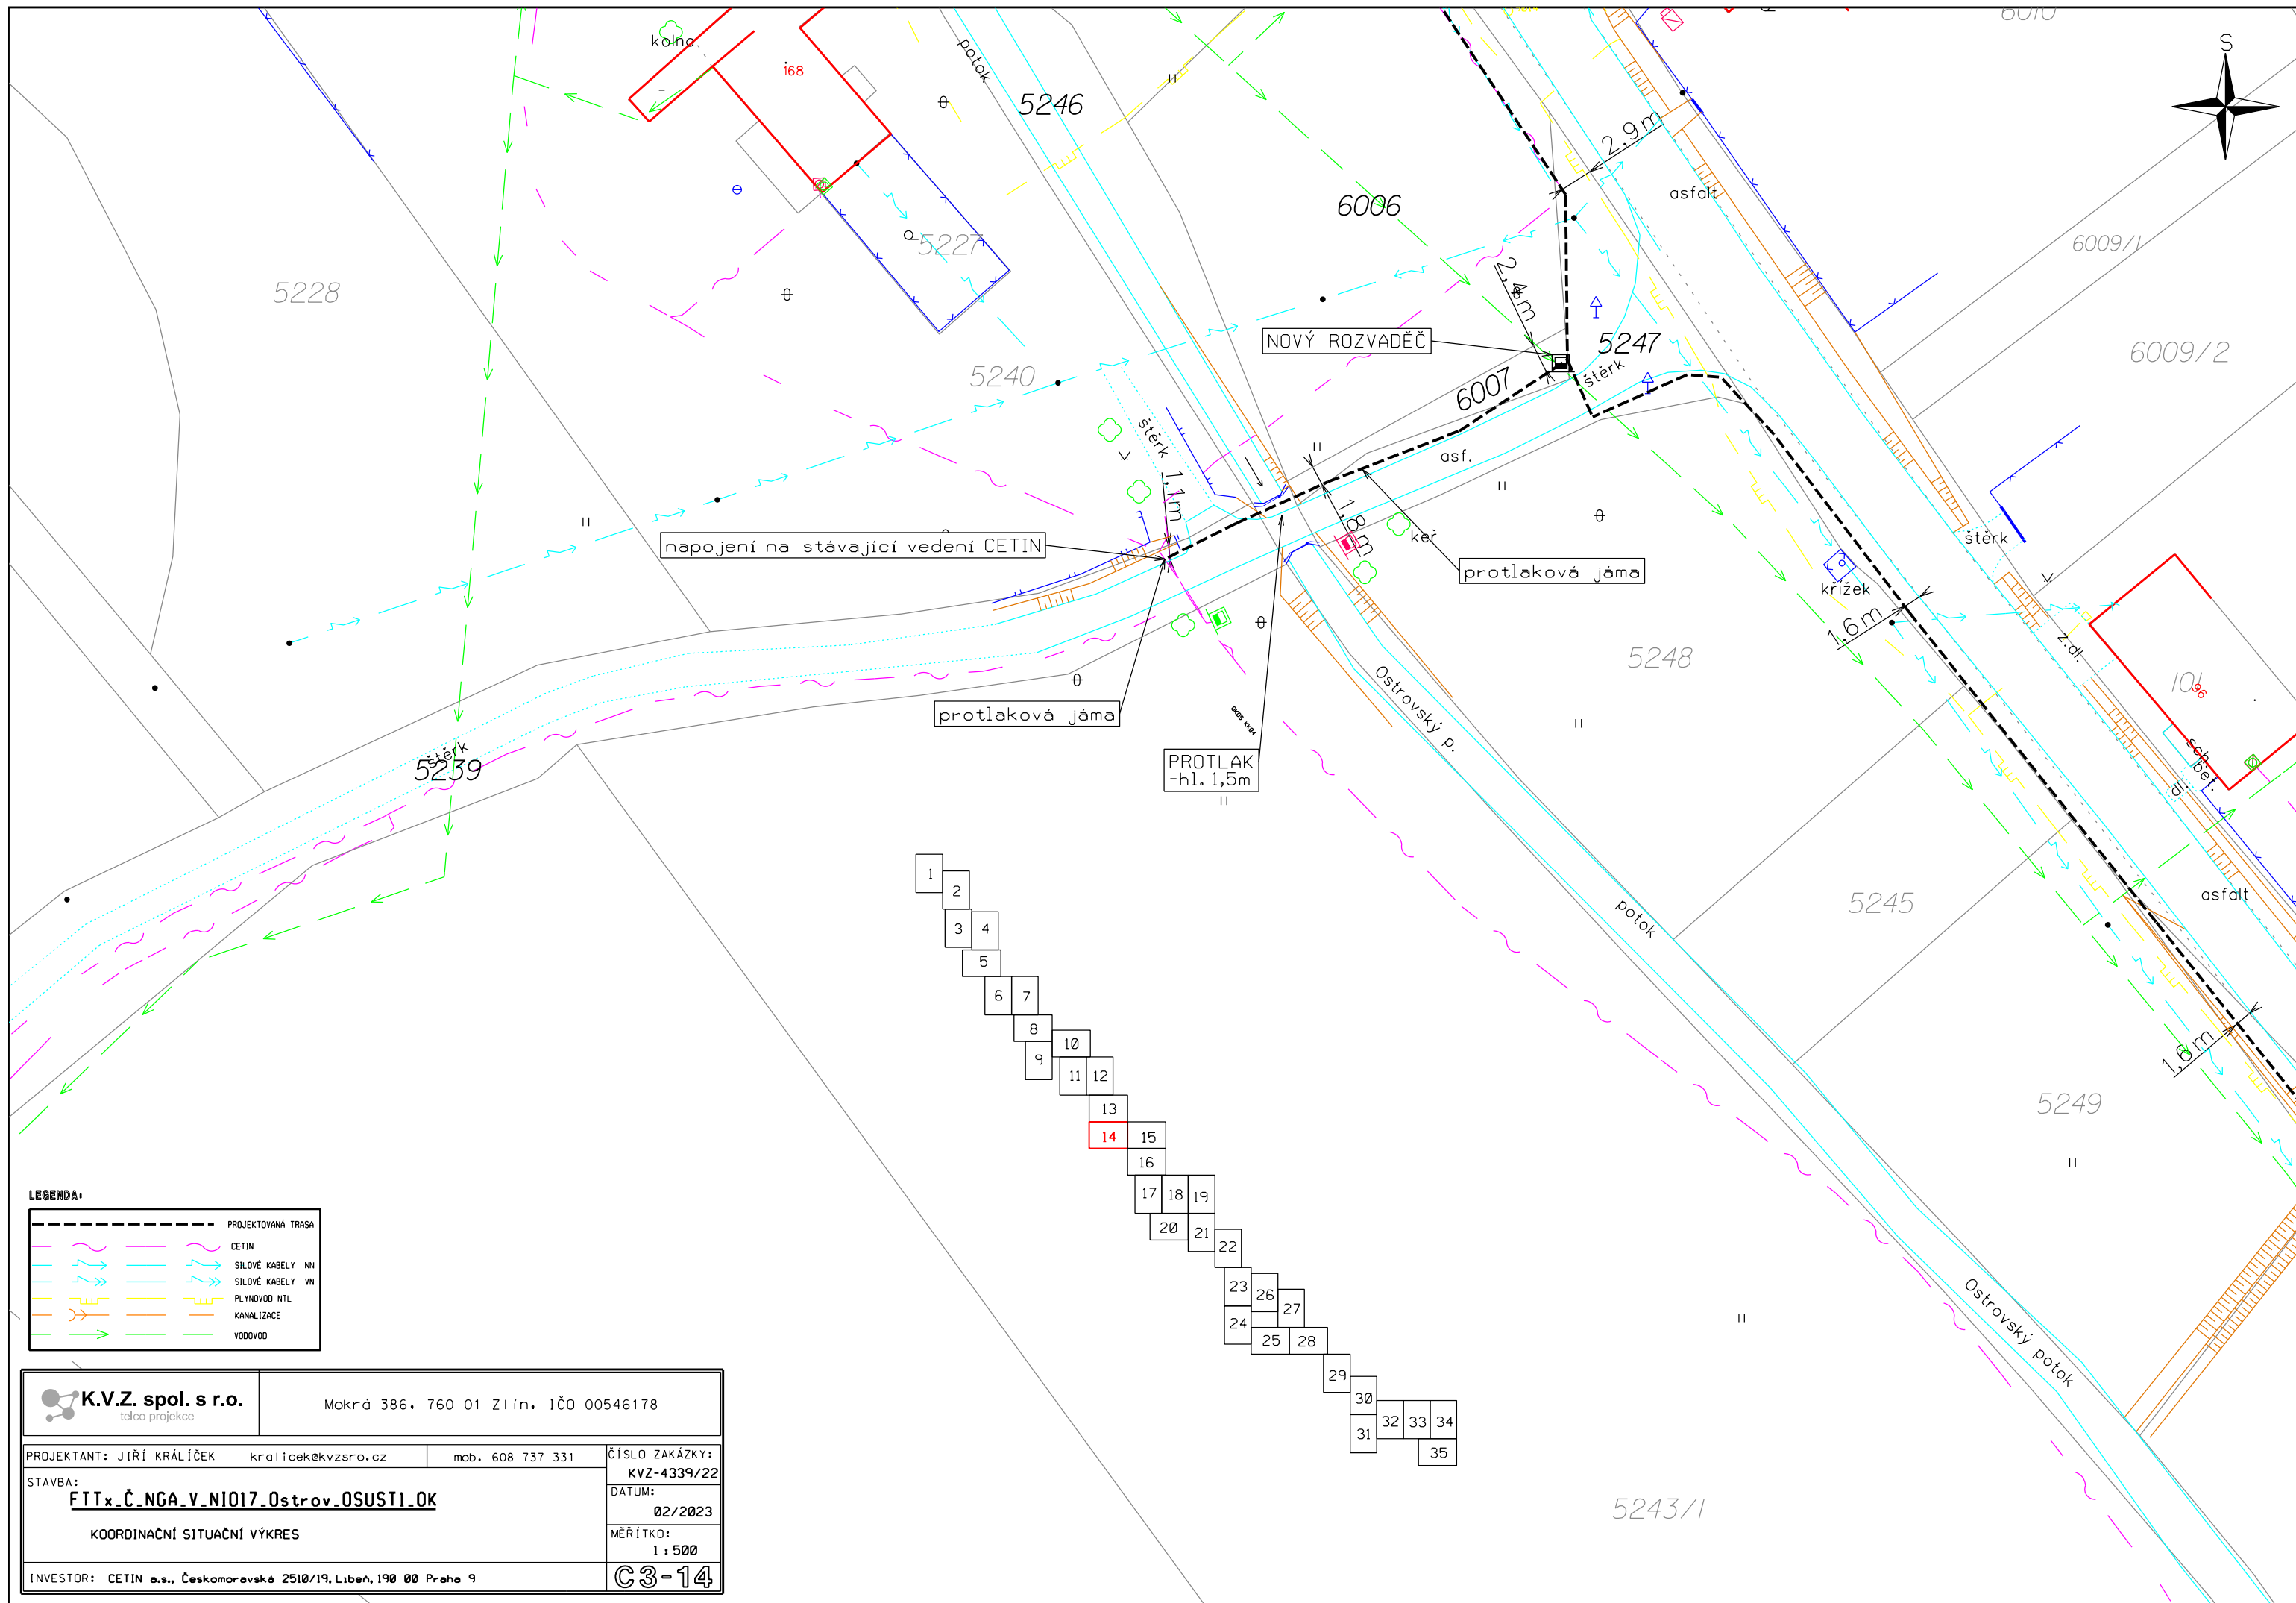

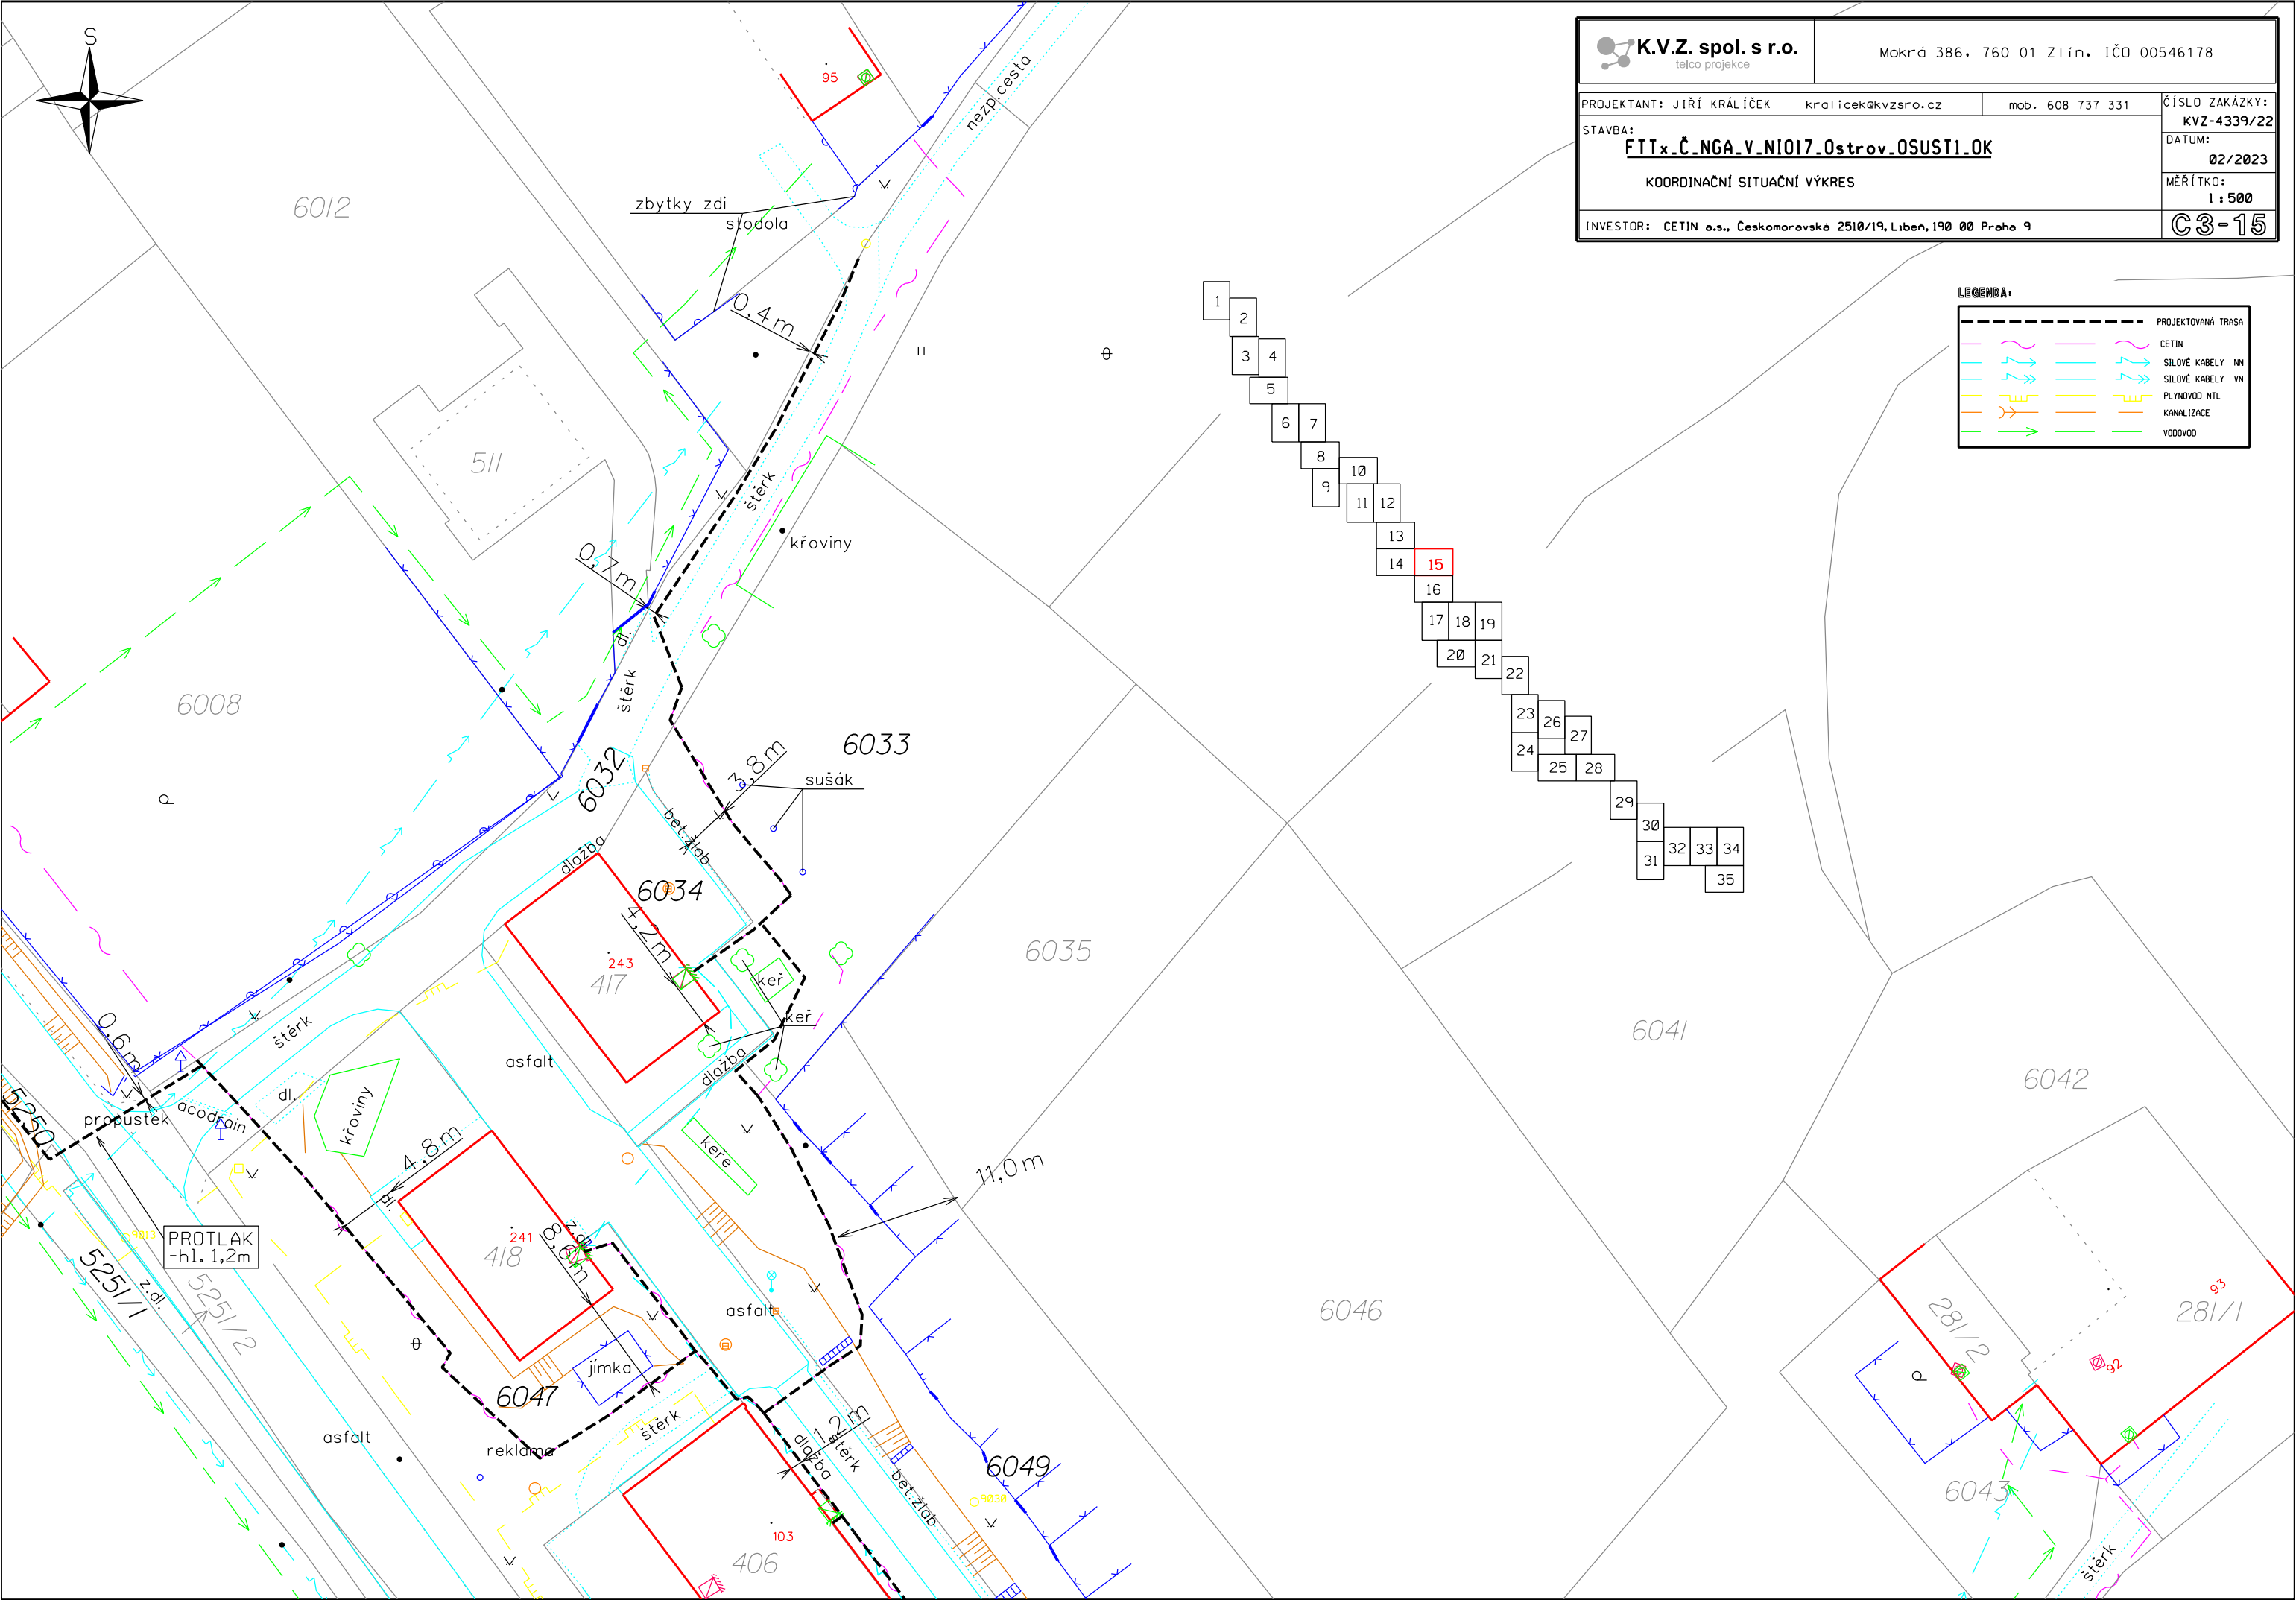

**K.V.Z. spol. s r.o.**
telco projekce

Mokrá 386, 760 01 Zlín, IČO 00546178

PROJEKTANT: JIŘÍ KRÁLÍČEK kralicek@kvzsro.cz mob. 608 737 331

STAVBA: **FTTx.Č.NGA.V.NI017.Ostrov.OSUST1.OK**

INVESTOR: CETIN a.s., Českomoravská 2510/19, Libeň, 190 00 Praha 9


ČÍSLO ZAKÁZKY:
KVZ-4339/22


DATUM:
02/2023

MĚŘÍTKO:
1 : 500

C3-15


LEGENDA:		PROJEKTOVANÁ TRASA
	CETIN	
	SILOVÉ KABELY NN	
	SILOVÉ KABELY VN	
	PLYNOVOD NTL	
	KANALIZACE	
	VODOVOD	

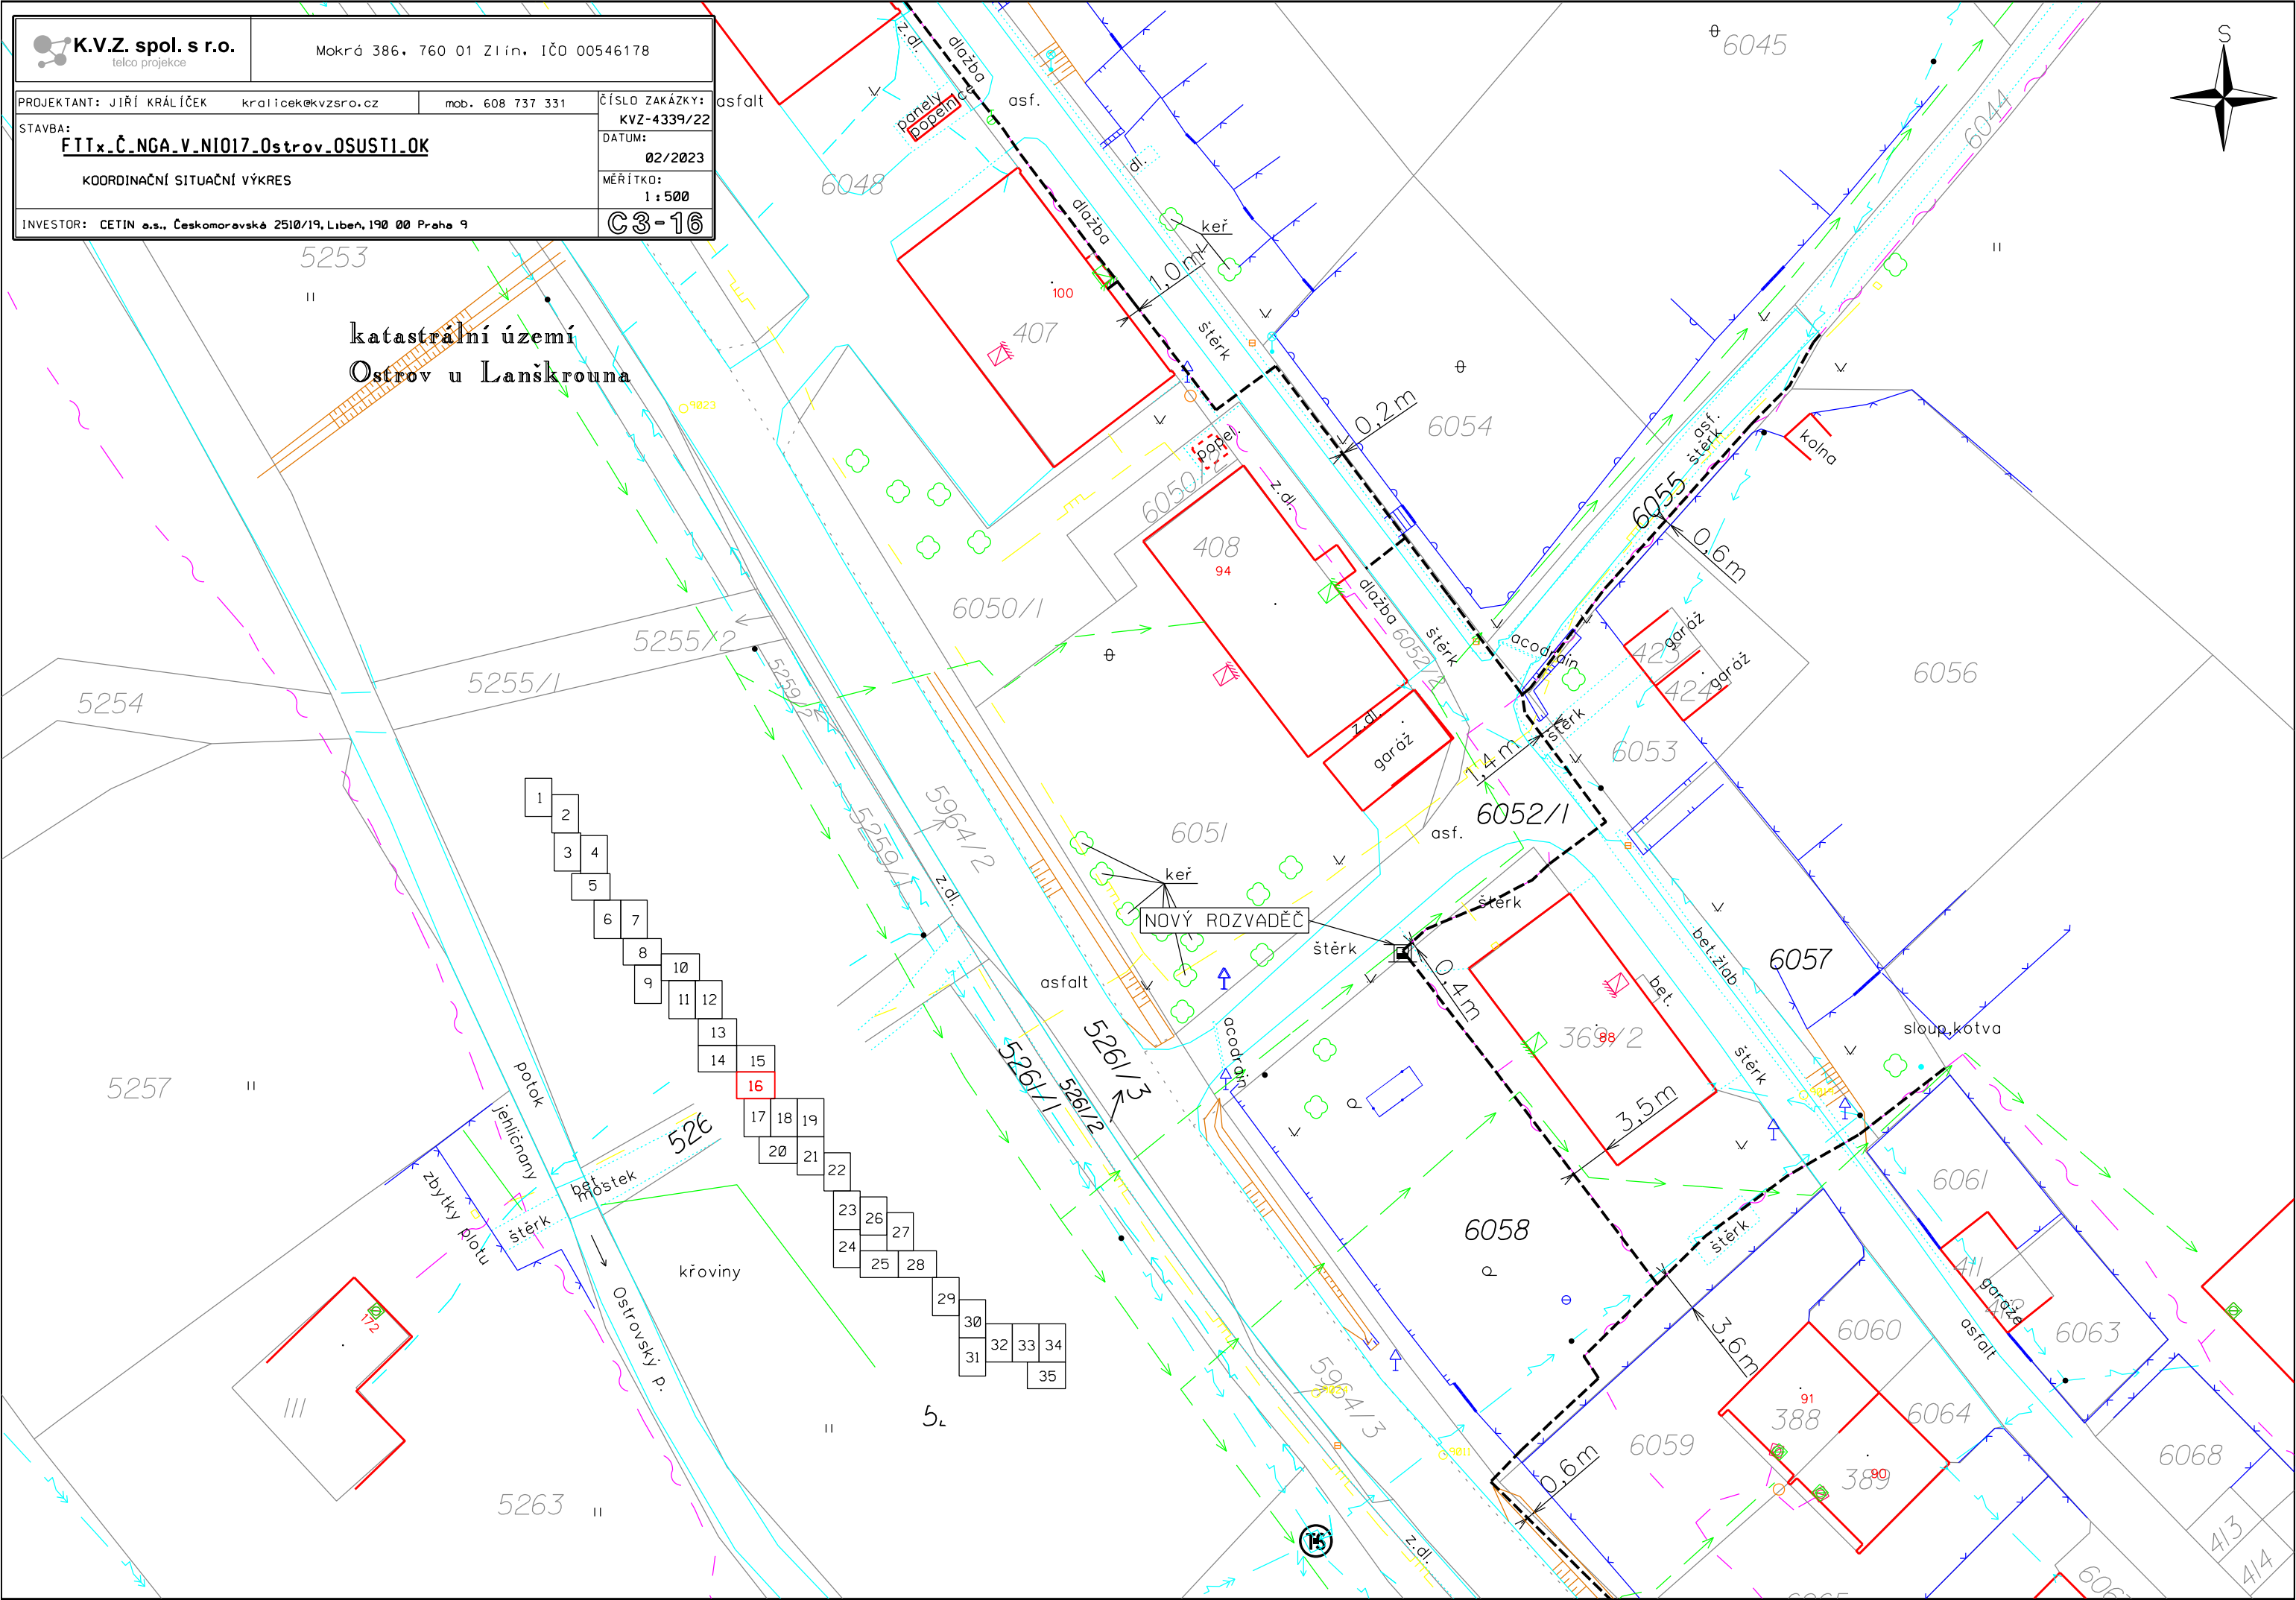

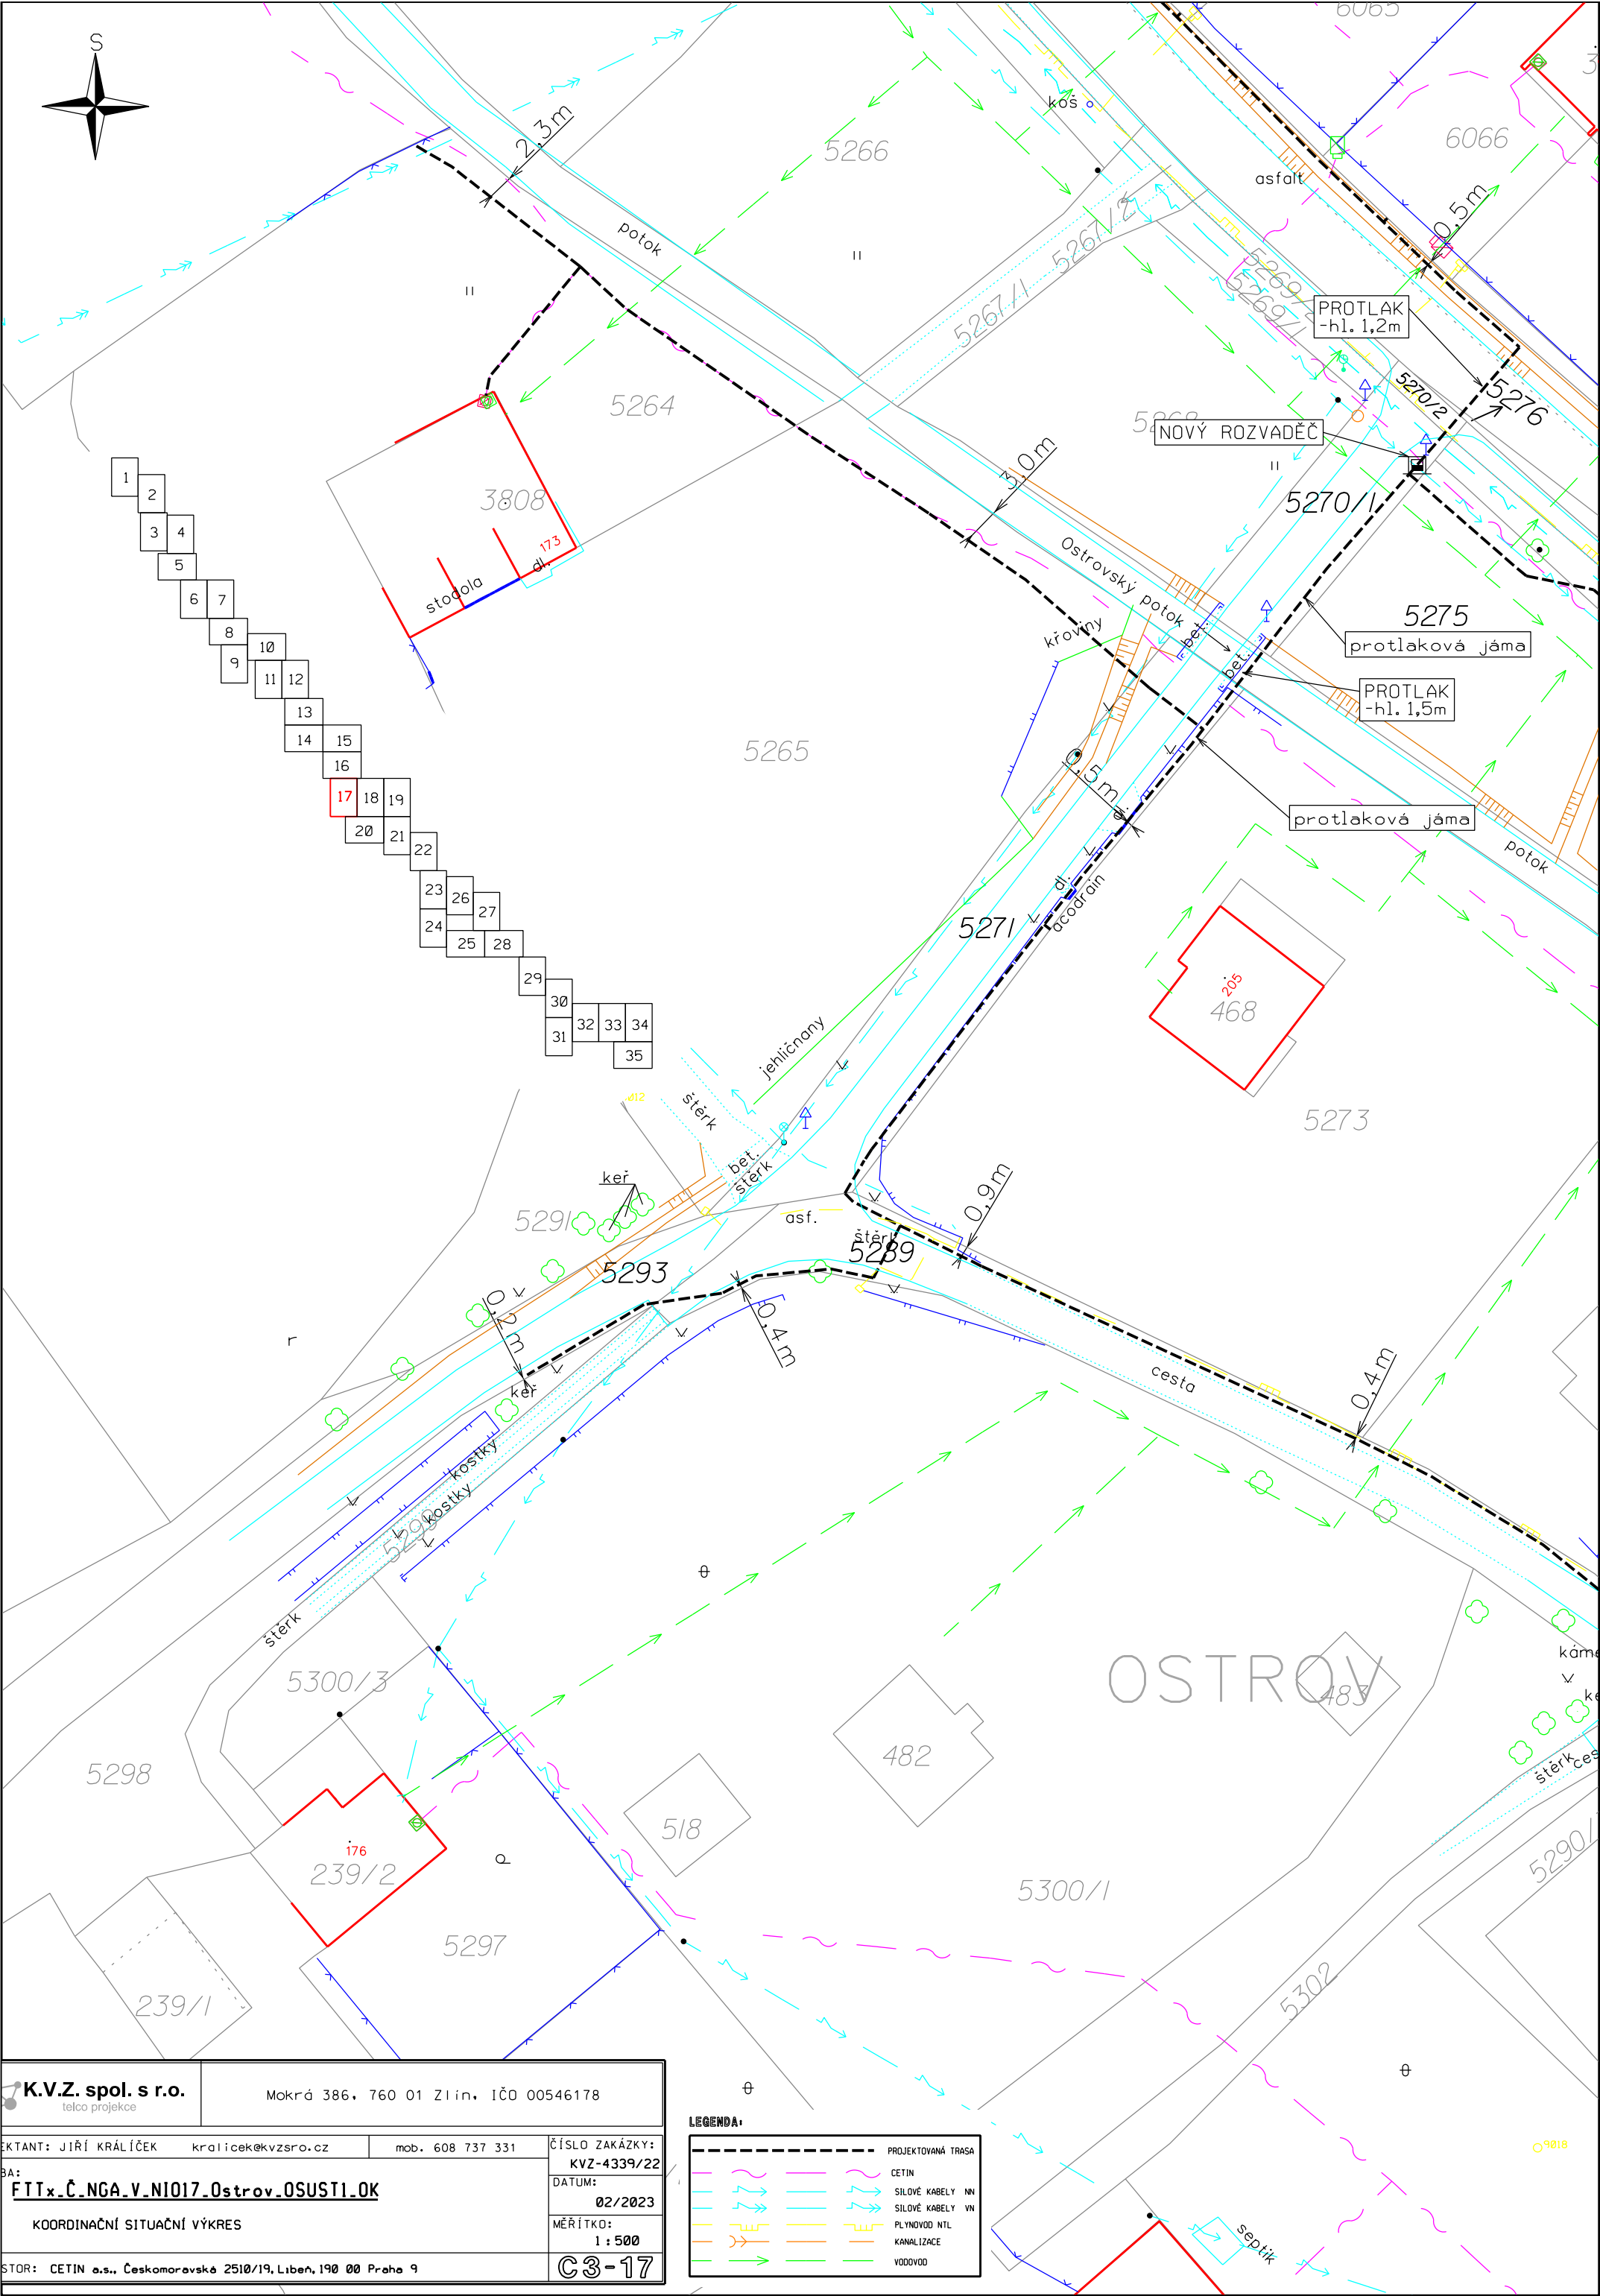

K.V.Z. spol. s r.o. telco projekce		Mokrá 386, 760 01 Zlín, IČO 00546178	
DOKUMENT: JIŘÍ KRÁLÍČEK kralicek@kvzsro.cz mob. 608 737 331		ČÍSLO ZAKÁZKY: KVZ-4339/22	
OBJEDNATEL: FTTx-Č.NGA.V.NI017.Ostrov.OSUST1.OK		DATUM: 02/2023	
KOORDINAČNÍ SITUAČNÍ VÝKRES		MĚŘÍTKO: 1 : 500	
VYPRACOVAN: CETIN a.s., Českomoravská 2510/19, Libeň, 190 00 Praha 9		C3-17	



LEGENDA:			
	PROJEKTOVANÁ TRASA		CETIN
	SILOVÉ KABELY NN		SILOVÉ KABELY VN
	PLYNOVOD NTL		KANALIZACE
	VODOVOD		septik

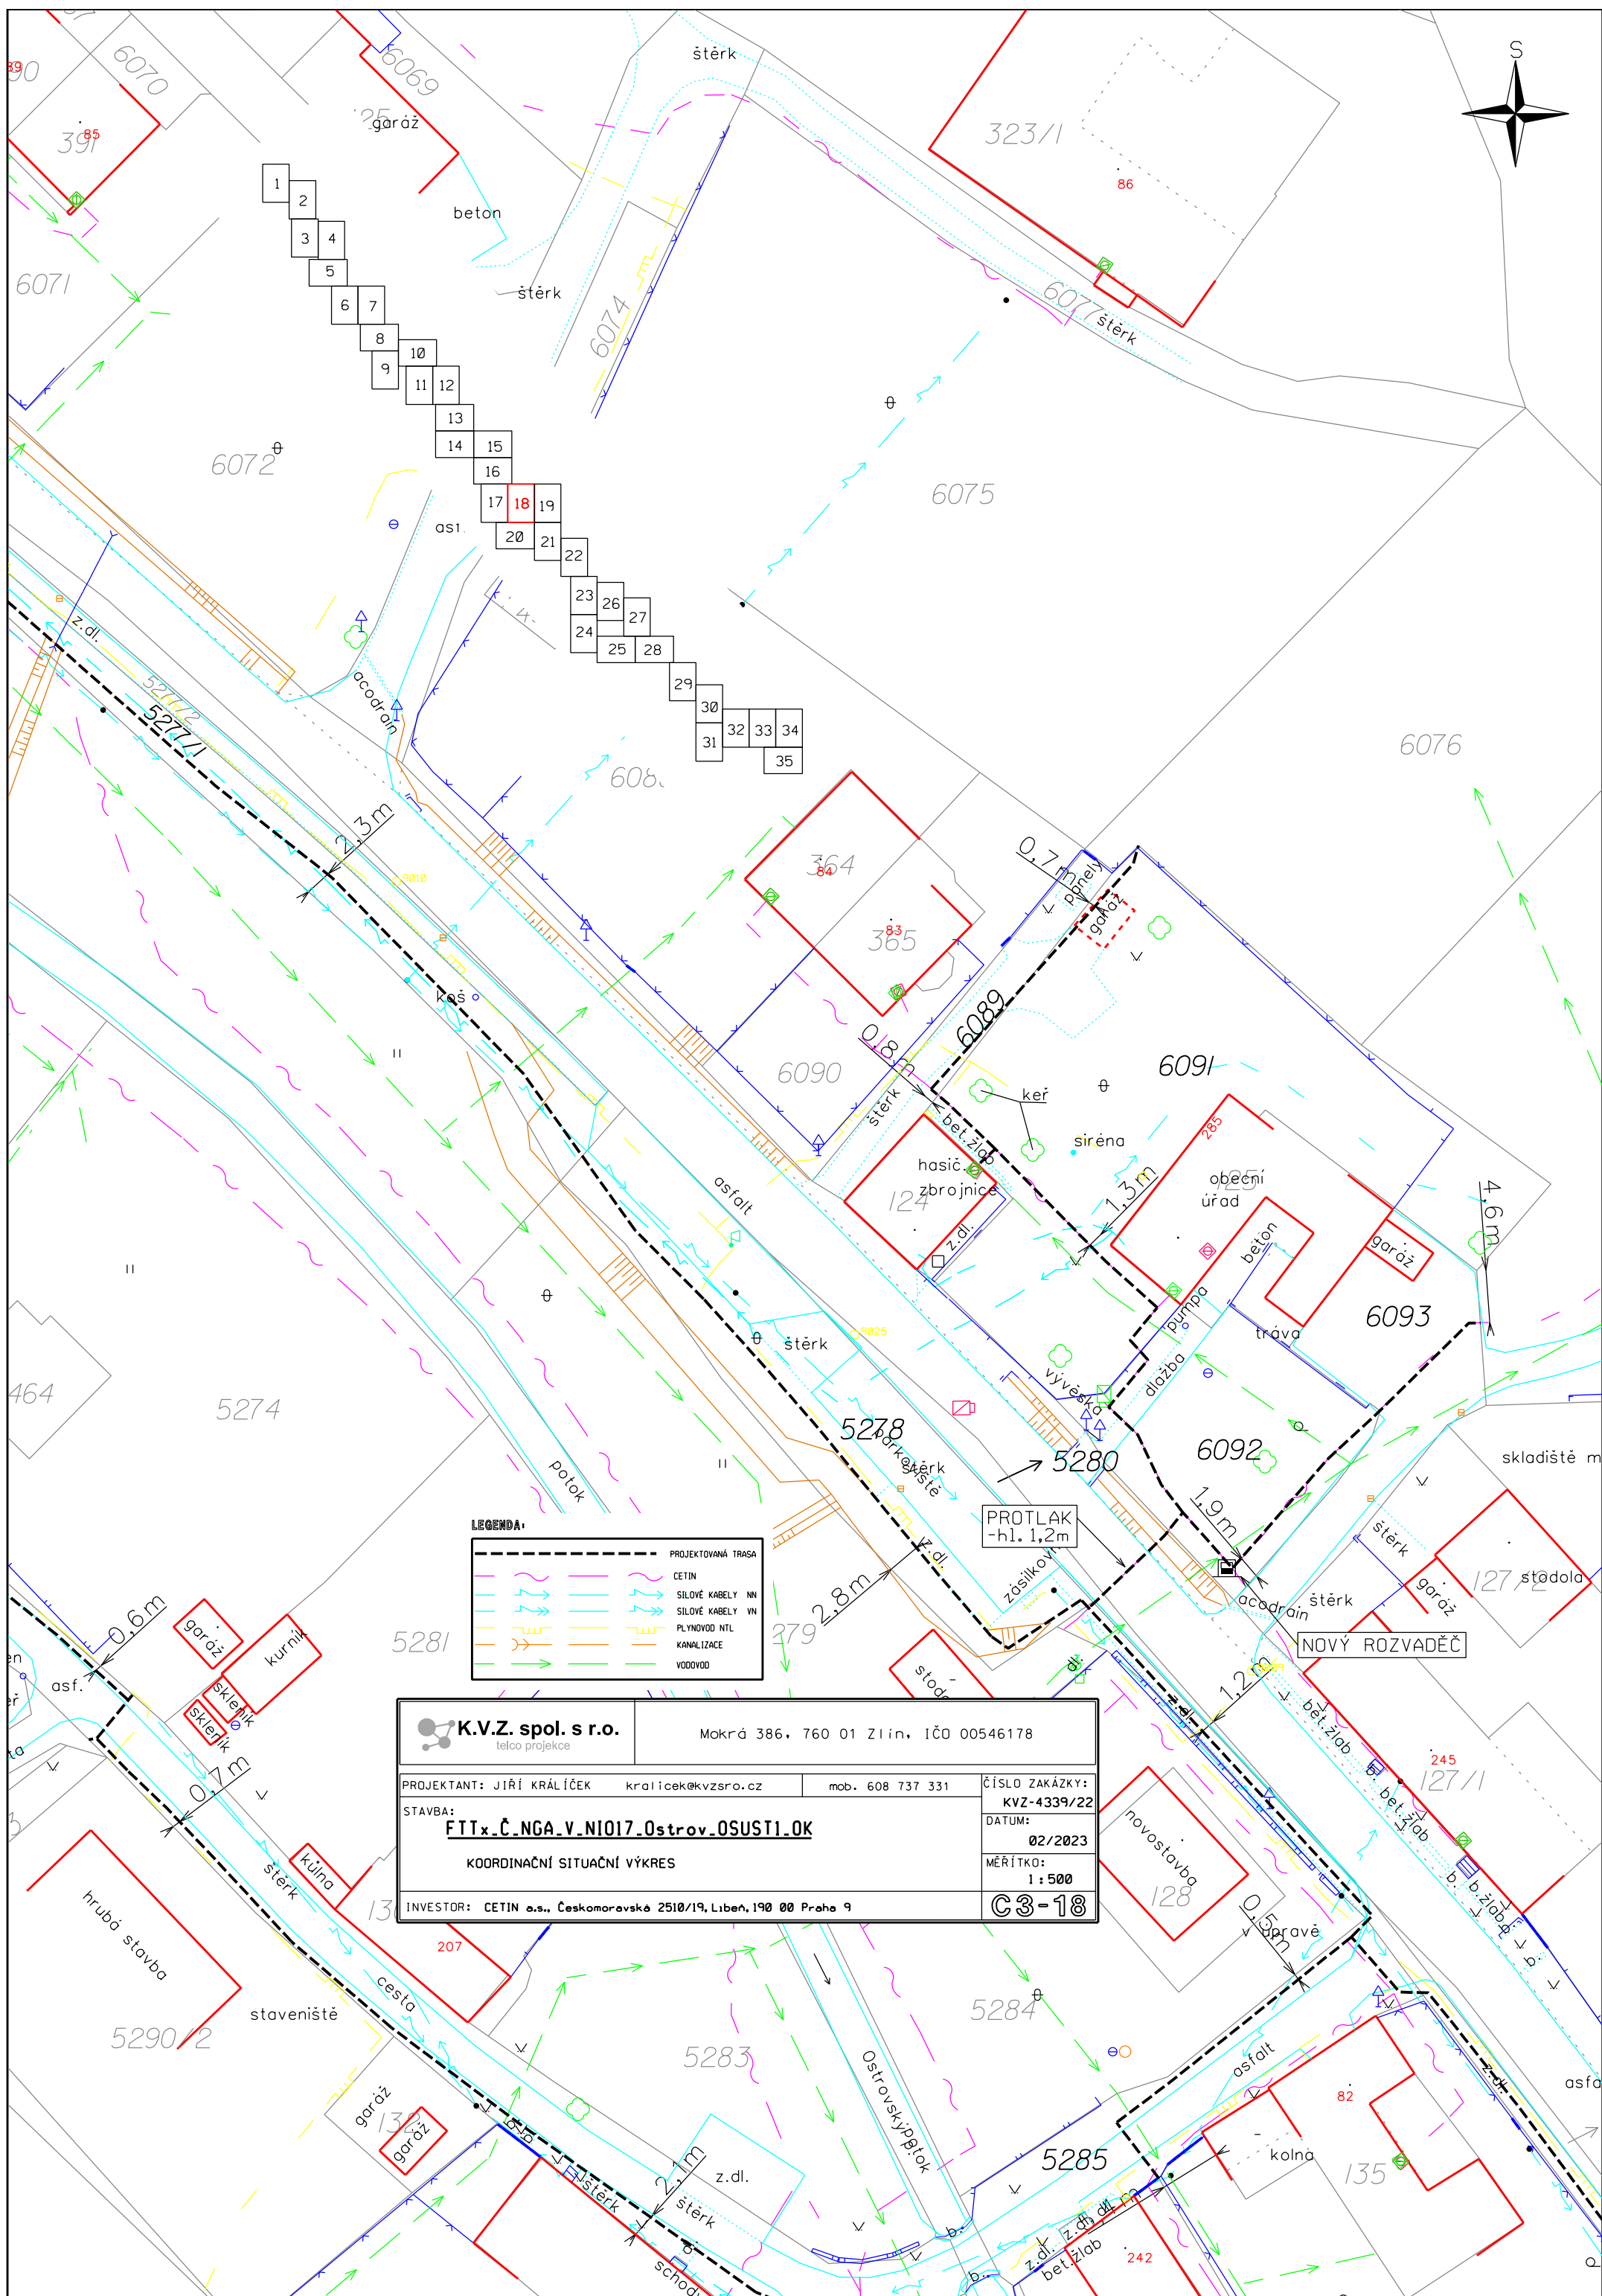





K.V.Z. spol. s r.o. telco projekce		Mokrá 386, 760 01 Zlín, IČO 00546178	
PROJEKTANT: JIŘÍ KRÁLÍČEK		kralicek@kvzsro.cz	mob. 608 737 331
STAVBA:		ČÍSLO ZAKÁZKY:	
FITx_Č_NGA_V.NI017_0strov_OSUSTI.OK		KVZ-4339/22	
KOORDINAČNÍ SITUAČNÍ VÝKRES		DATUM:	
INVESTOR: CETIN a.s., Českomoravská 2510/19, Libeň, 190 00 Praha 9		02/2023	
		MĚŘÍTKO:	
		1 : 500	
		C3-19	

LEGENDA:	
	PROJEKTOVANÁ TRASA
	CETIN
	SILOVÉ KABELY NN
	SILOVÉ KABELY VN
	PLYNOVOD NTL
	KANALIZACE
	VODOVOD

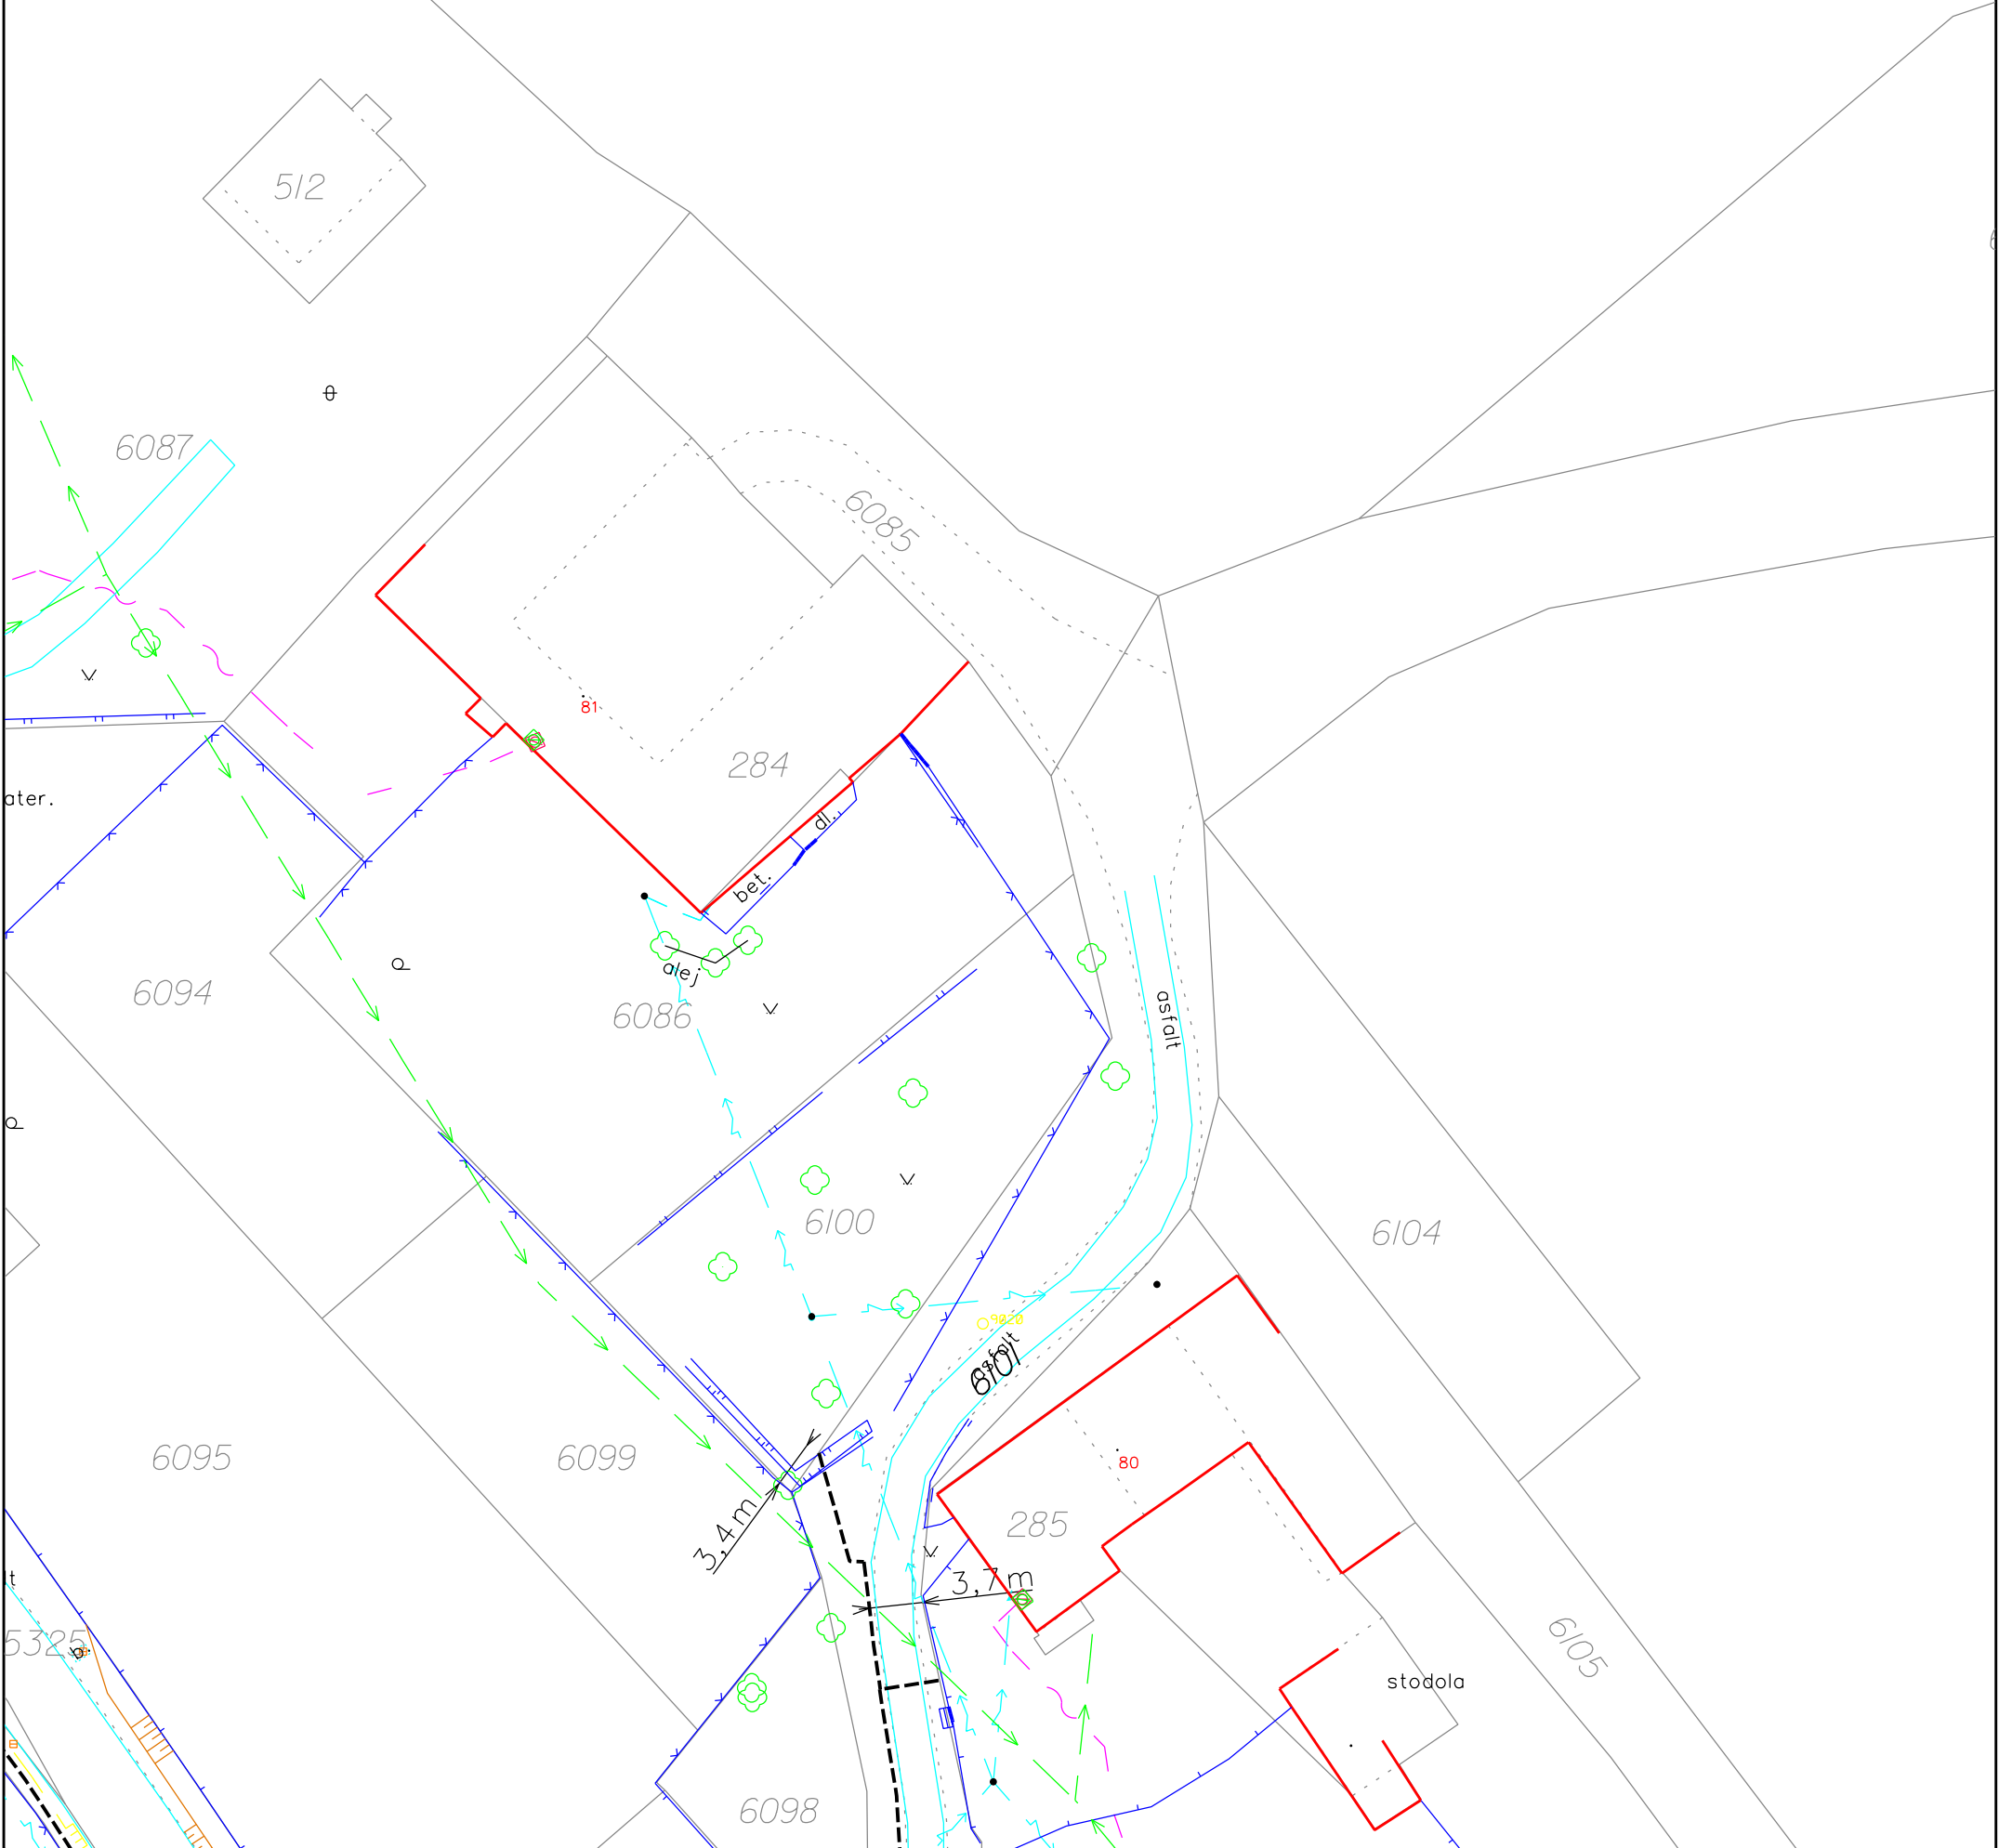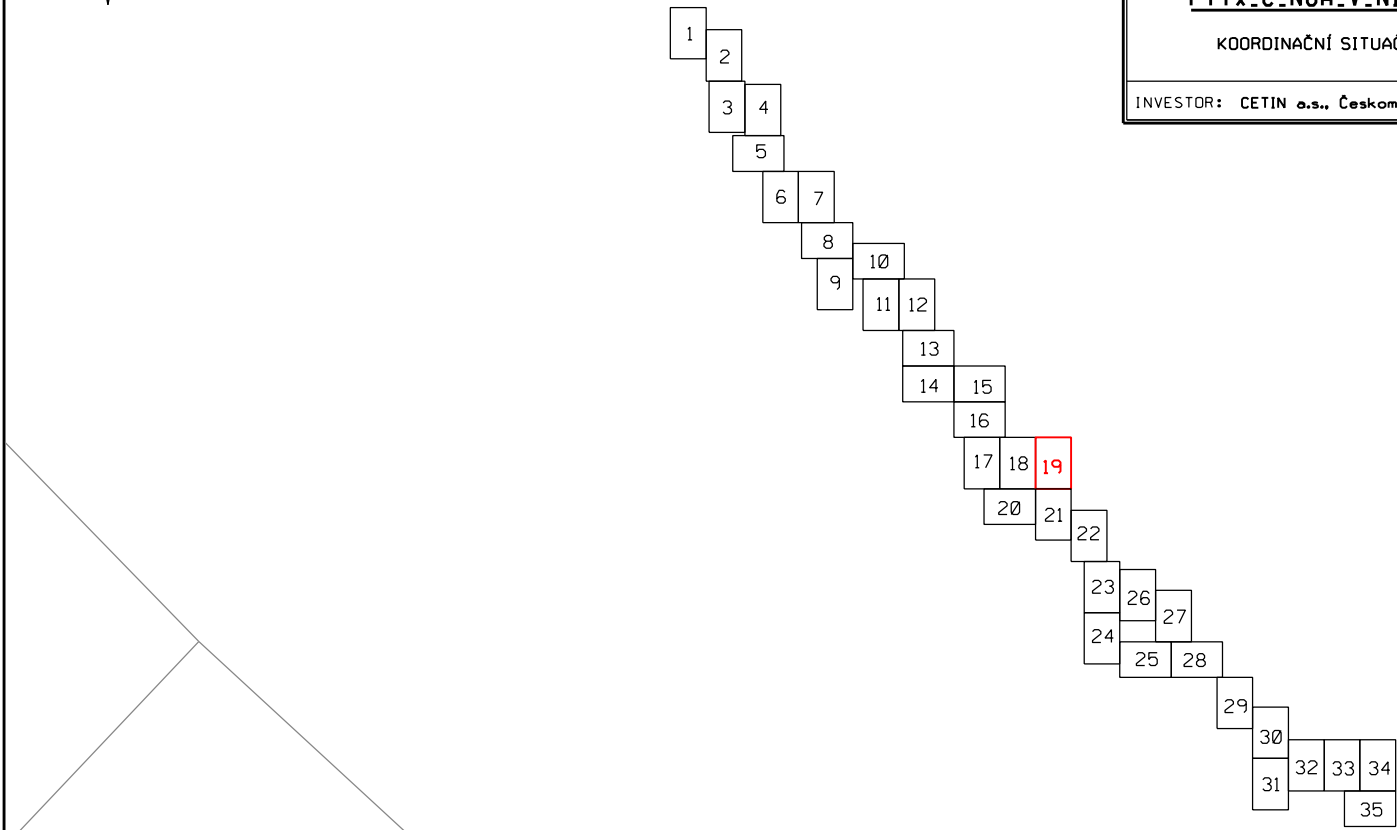

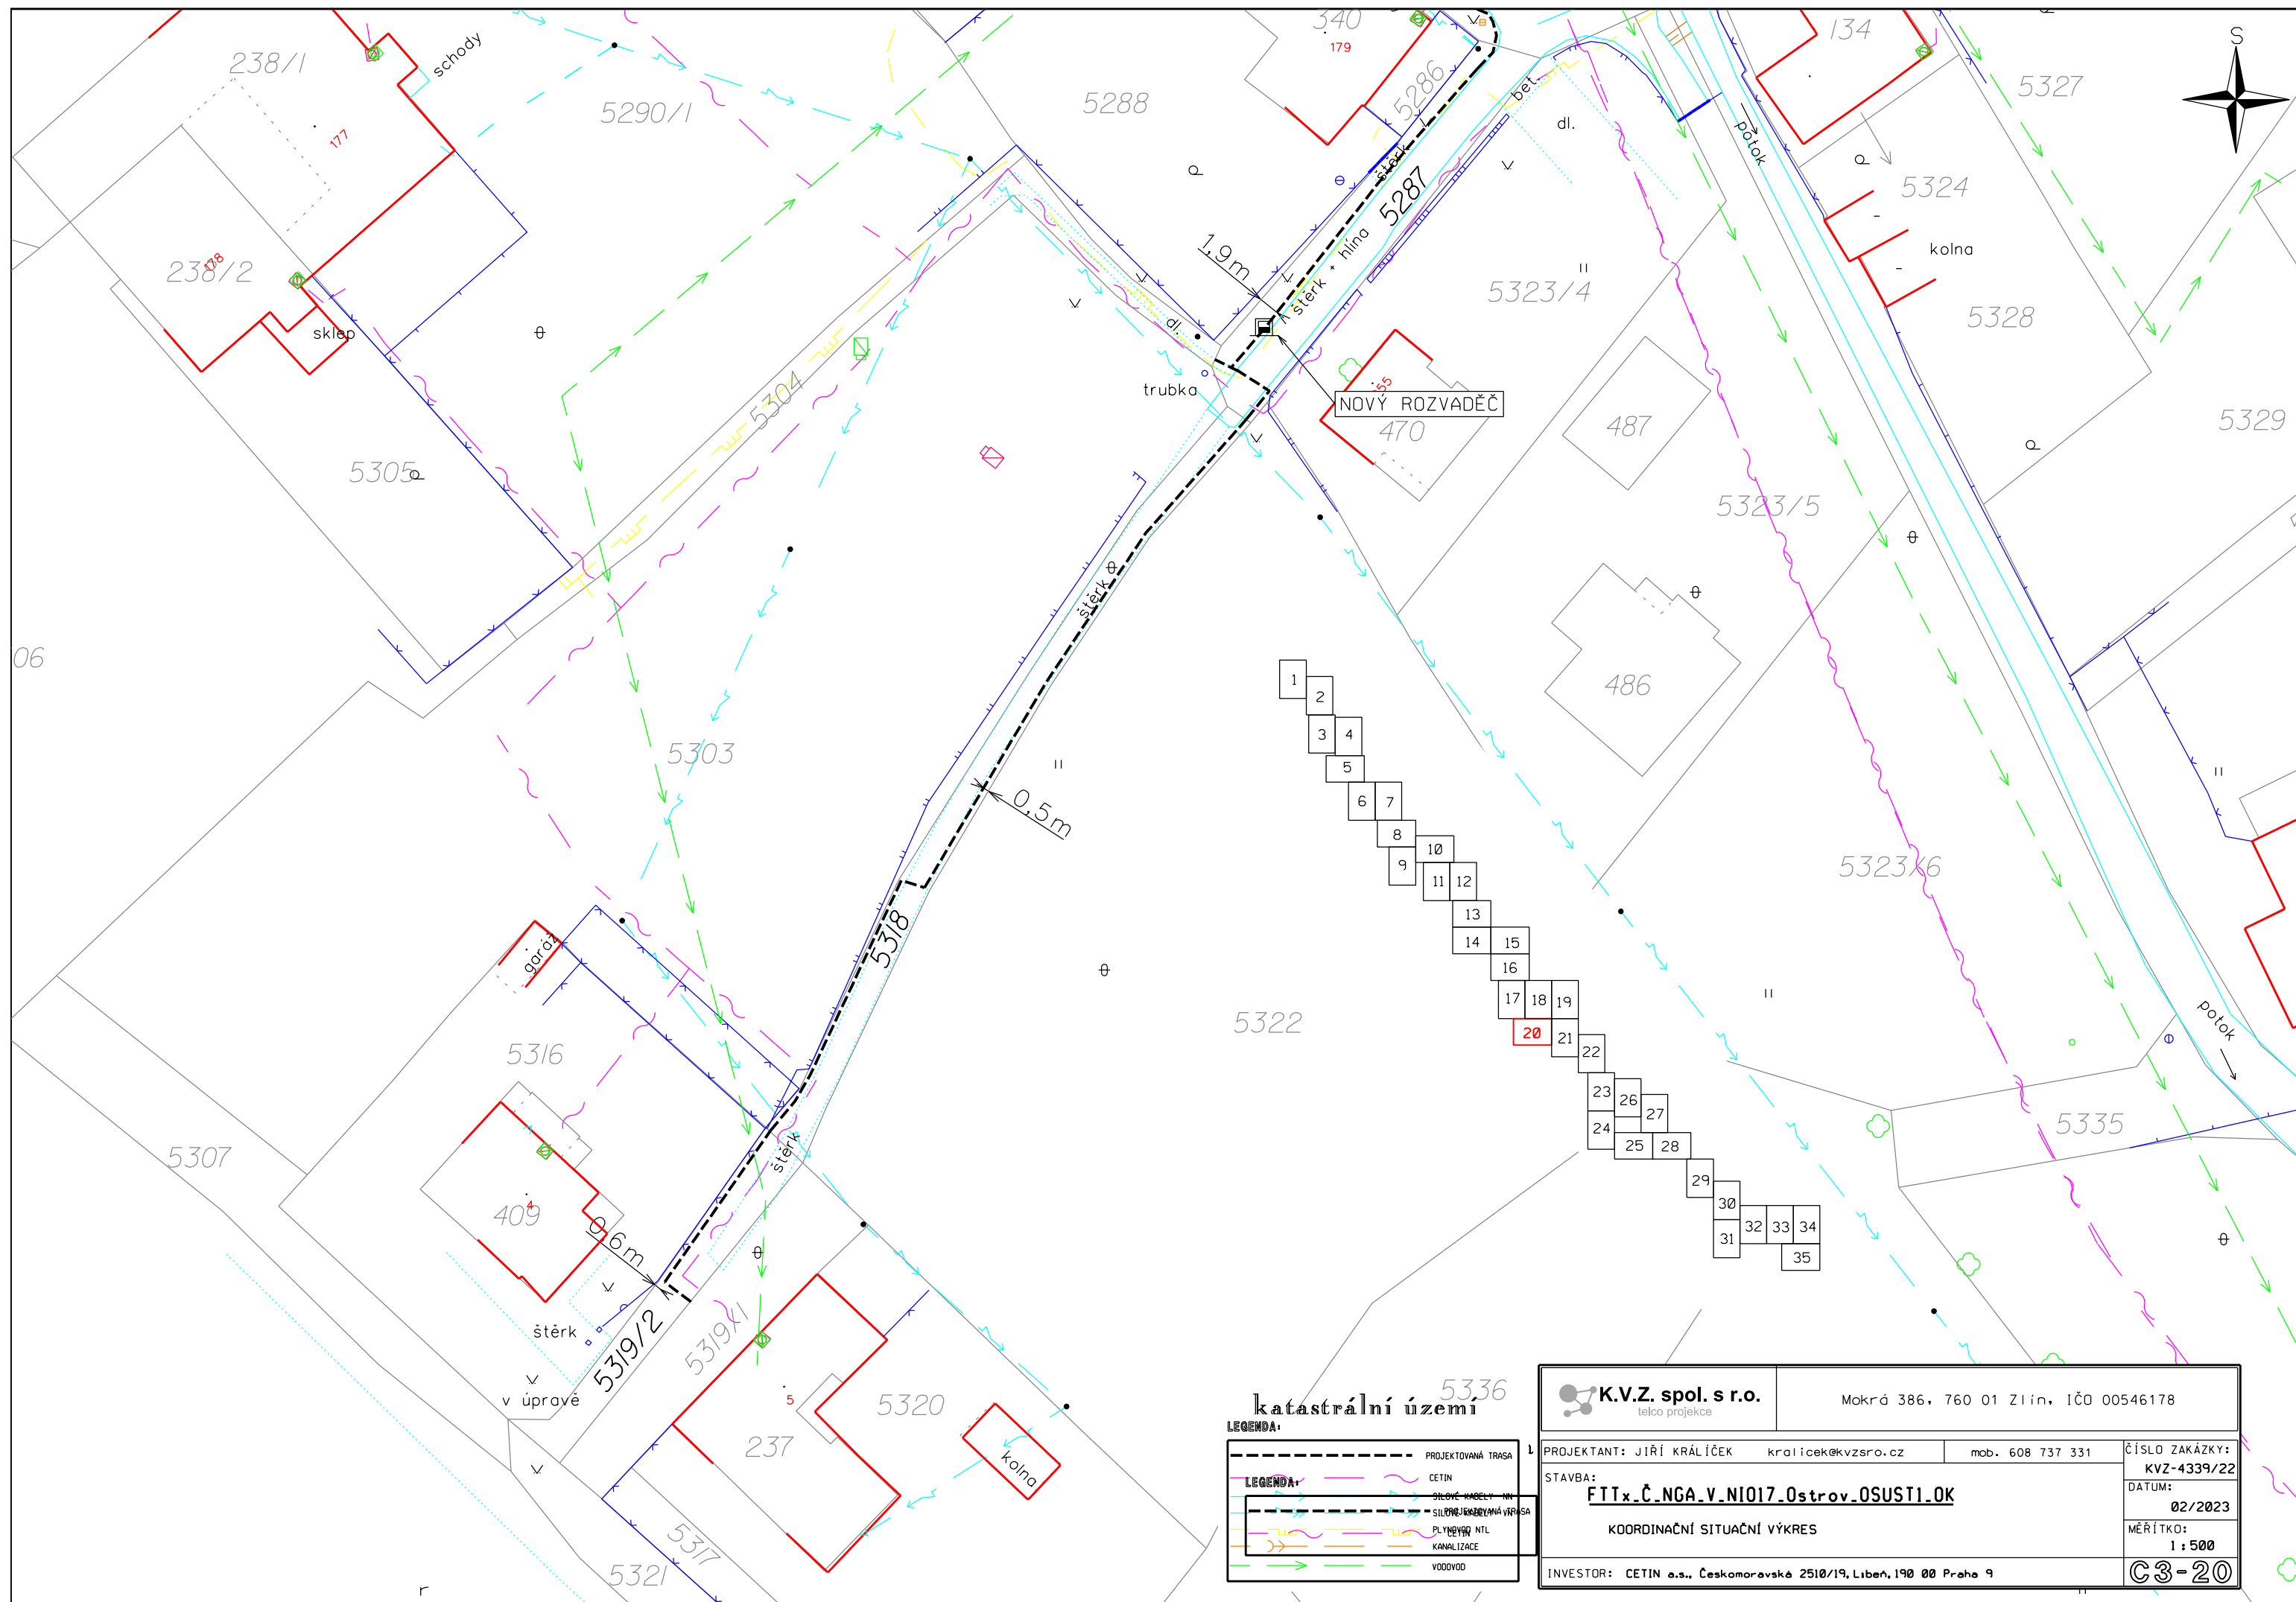

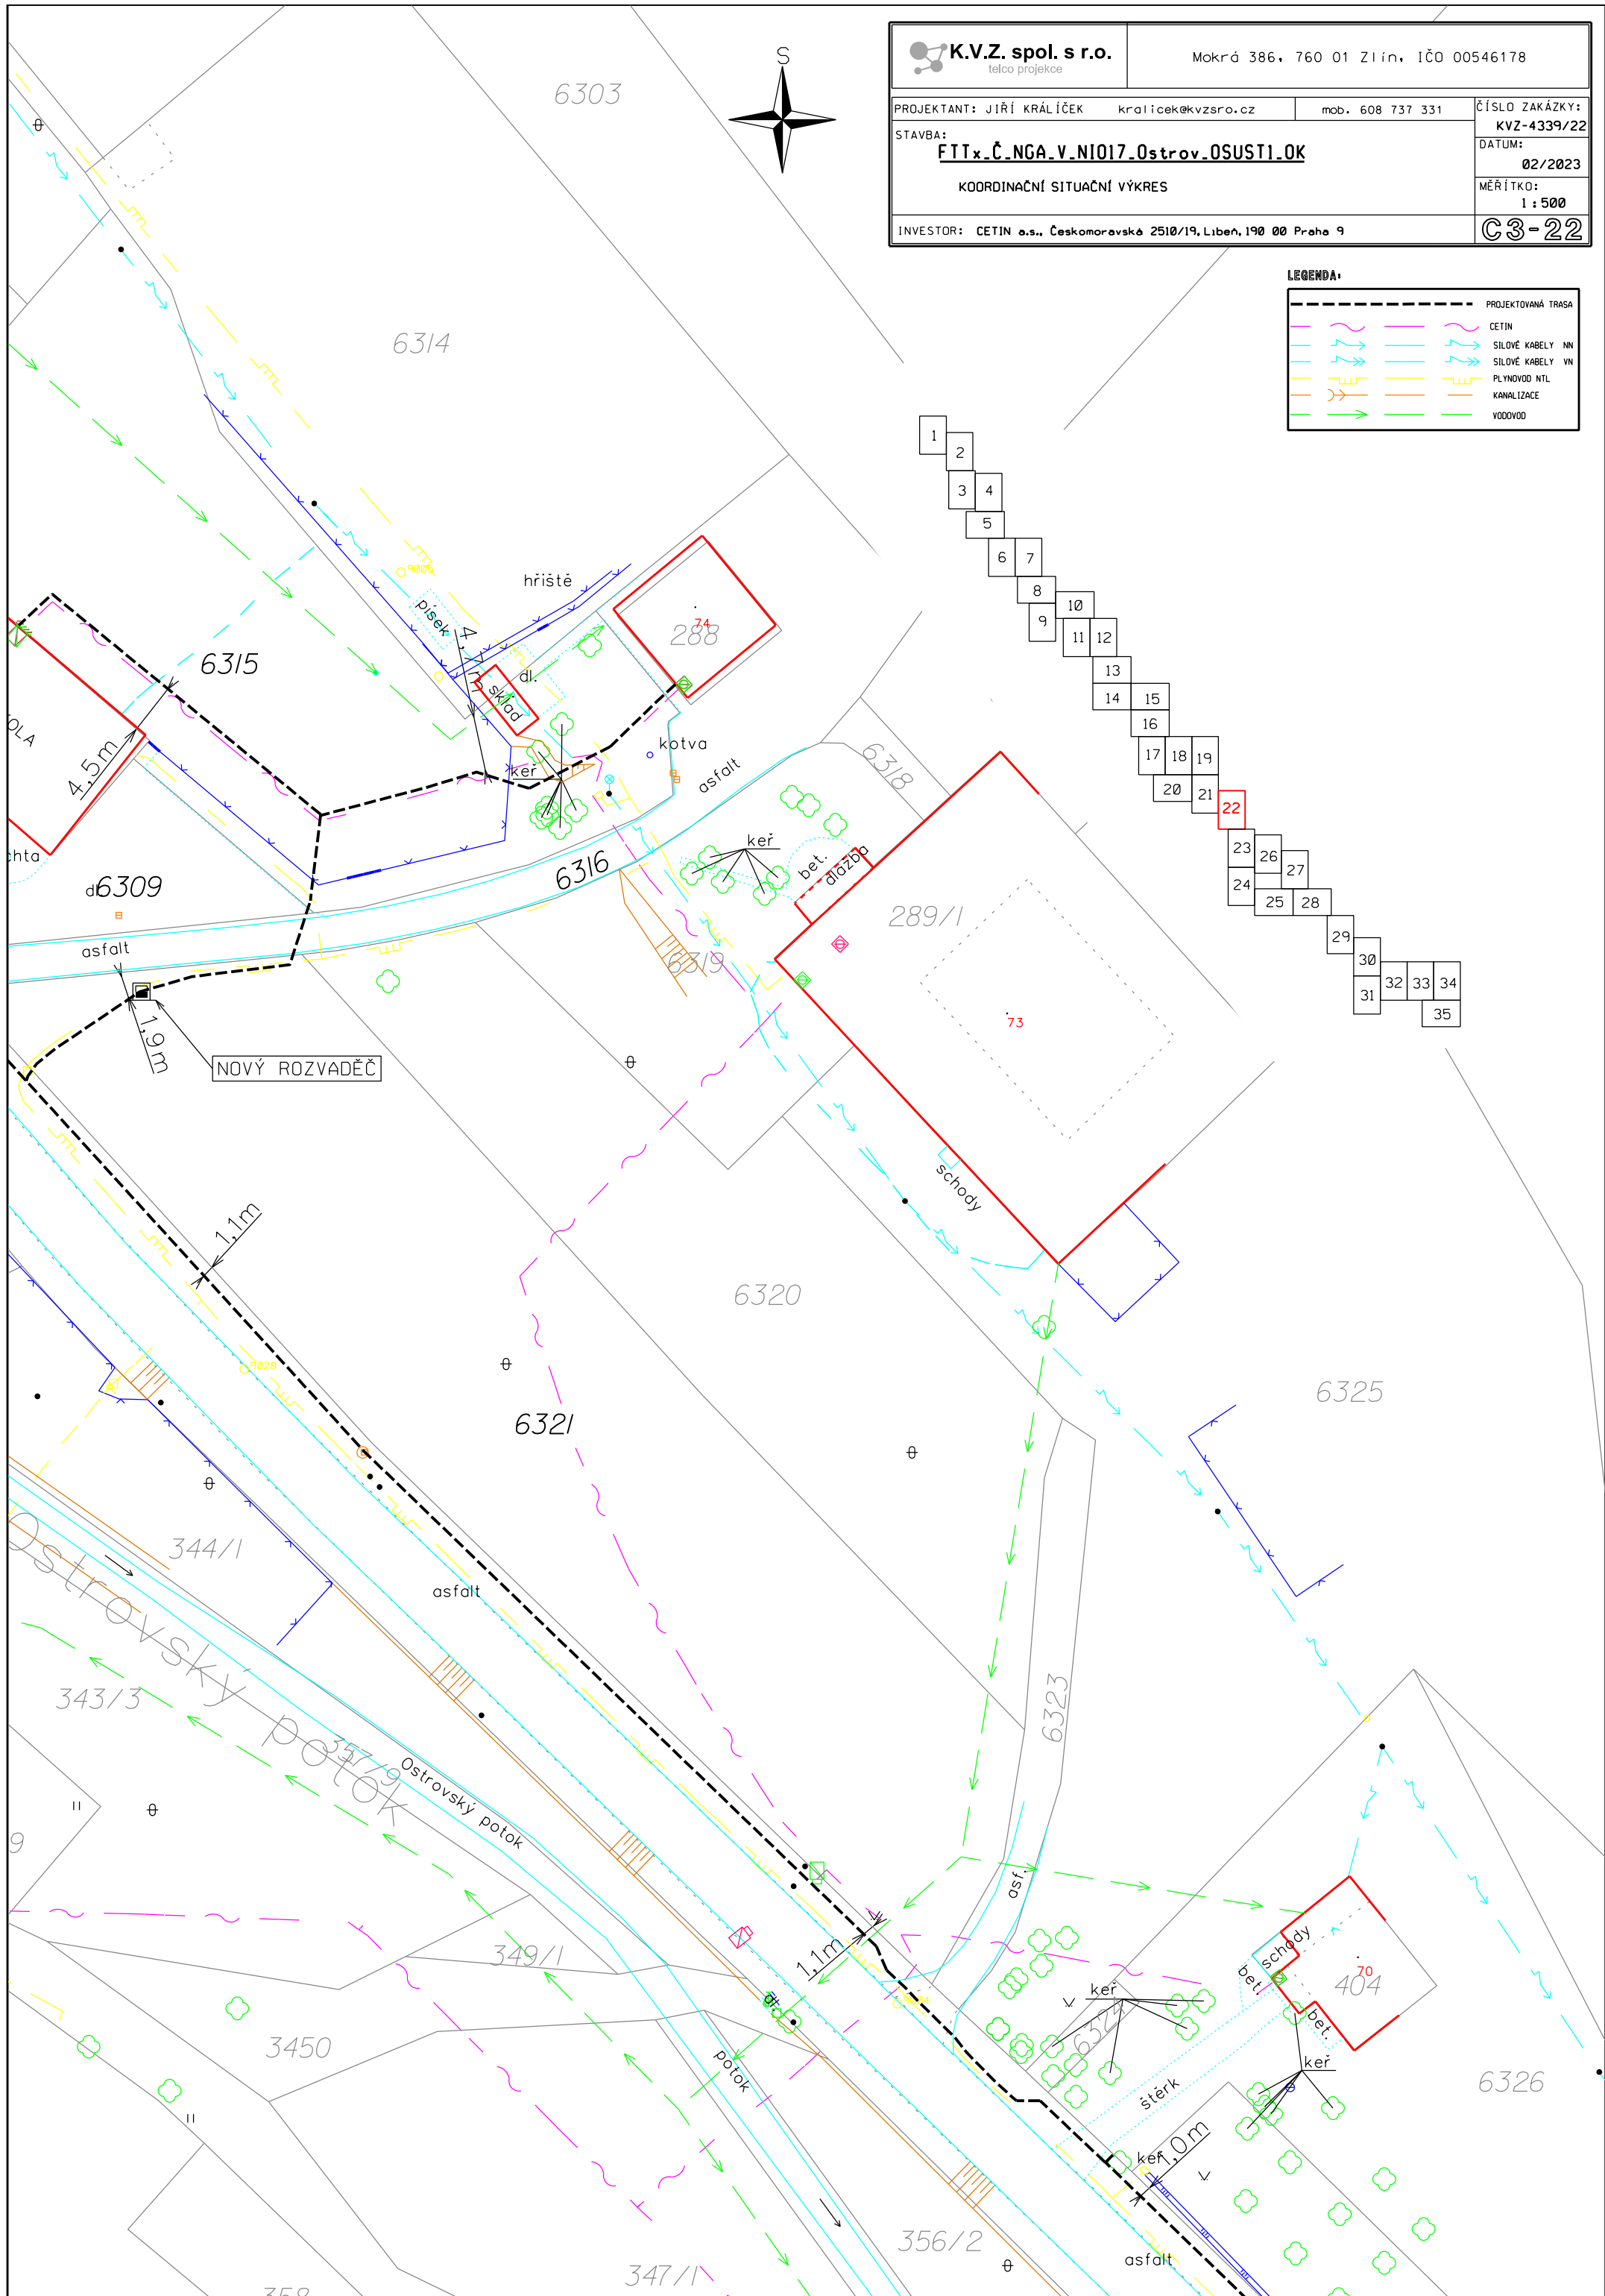

LEGENDA:

PROJEKTOVANÁ TRASA

CETIN

SILOVÉ KABELY NV

SILOVÉ KABELY VN

PLYNOVOD NTL

KANALIZACE

VODOVOD

K.V.Z. spol. s r.o.

telco projekce

Mokrá 386, 760 01 Zlín, IČO 00546178

PROJEKTANT: JIŘÍ KRÁLÍČEK

kralicek@kvzsro.cz

mob. 608 737 331

ČÍSLO ZAKÁZKY: KVZ-4339/22

DATUM: 02/2023

MĚŘÍTKO: 1 : 500

C3-23

STAVBA:

FTTx_Č_NGA_V_NIO17_Ostrov_OSUSTI_OK

KOORDINAČNÍ SITUAČNÍ VÝKRES

INVESTOR: CETIN a.s., Českomoravská 2510/19, Libeň, 190 00 Praha 9

This technical drawing illustrates a cable network layout for a project in Zlín. The main feature is a dashed black line representing the 'PROJEKTOVANÁ TRASA' (projected route), which runs diagonally across the site. Various colored lines represent different types of infrastructure: cyan for power cables (SILOVÉ KABELY NV and VN), yellow for gas pipes (PLYNOVOD NTL), orange for sewerage (KANALIZACE), and green for water pipes (VODOVOD). The drawing includes several manholes labeled 'protlaková jáma' with depths such as -hl. 1,2m and -hl. 1,5m. A 'NOVÝ ROZVADĚČ' (new distributor) is also shown. The terrain is marked with contour lines and labels like 'hlína' (clay), 'dlažba' (paving), 'stromy' (trees), and 'nepřístupno' (inaccessible). A series of numbered boxes (1-35) are arranged in a grid-like pattern on the right side. The drawing is oriented with a north arrow in the top right corner. Various parcel numbers and area measurements are also present, such as 6327, 6328, 362/1, 362/2, 362/3, 362/4, 368, 369/3, 374/1, 374/2, 3786/1, 3786/2, 3786/3, 3786/34, 3786/35.



5444

946/1

946/2

945

9002

329

5445

NOVÝ ROZVADĚČ

5447

5446

231

LEGENDA:

---	PROJEKTOVANÁ TRASA
---	CETIN
---	SILOVÉ KABELY NN
---	SILOVÉ KABELY VN
---	PLYNOVOD NTL
---	KANALIZACE
---	VODOVOD

K.V.Z. spol. s r.o.
telco projekce

Mokrá 386, 760 01 Zlín, IČO 00546178

PROJEKTANT: JIŘÍ KRÁLÍČEK

kralicek@kvzsro.cz

mob. 608 737 331

ČÍSLO ZAKÁZKY:

KVZ-4339/22

STAVBA:

FTTx_Č.NGA.V.NI017_Ostrov_OSUSTI.OK

DATUM:

02/2023



KOORDINAČNÍ SITUAČNÍ VÝKRES


MĚŘÍTKO:

1 : 500

INVESTOR: CETIN a.s., Českomoravská 2510/19, Libeň, 190 00 Praha 9

C3-24

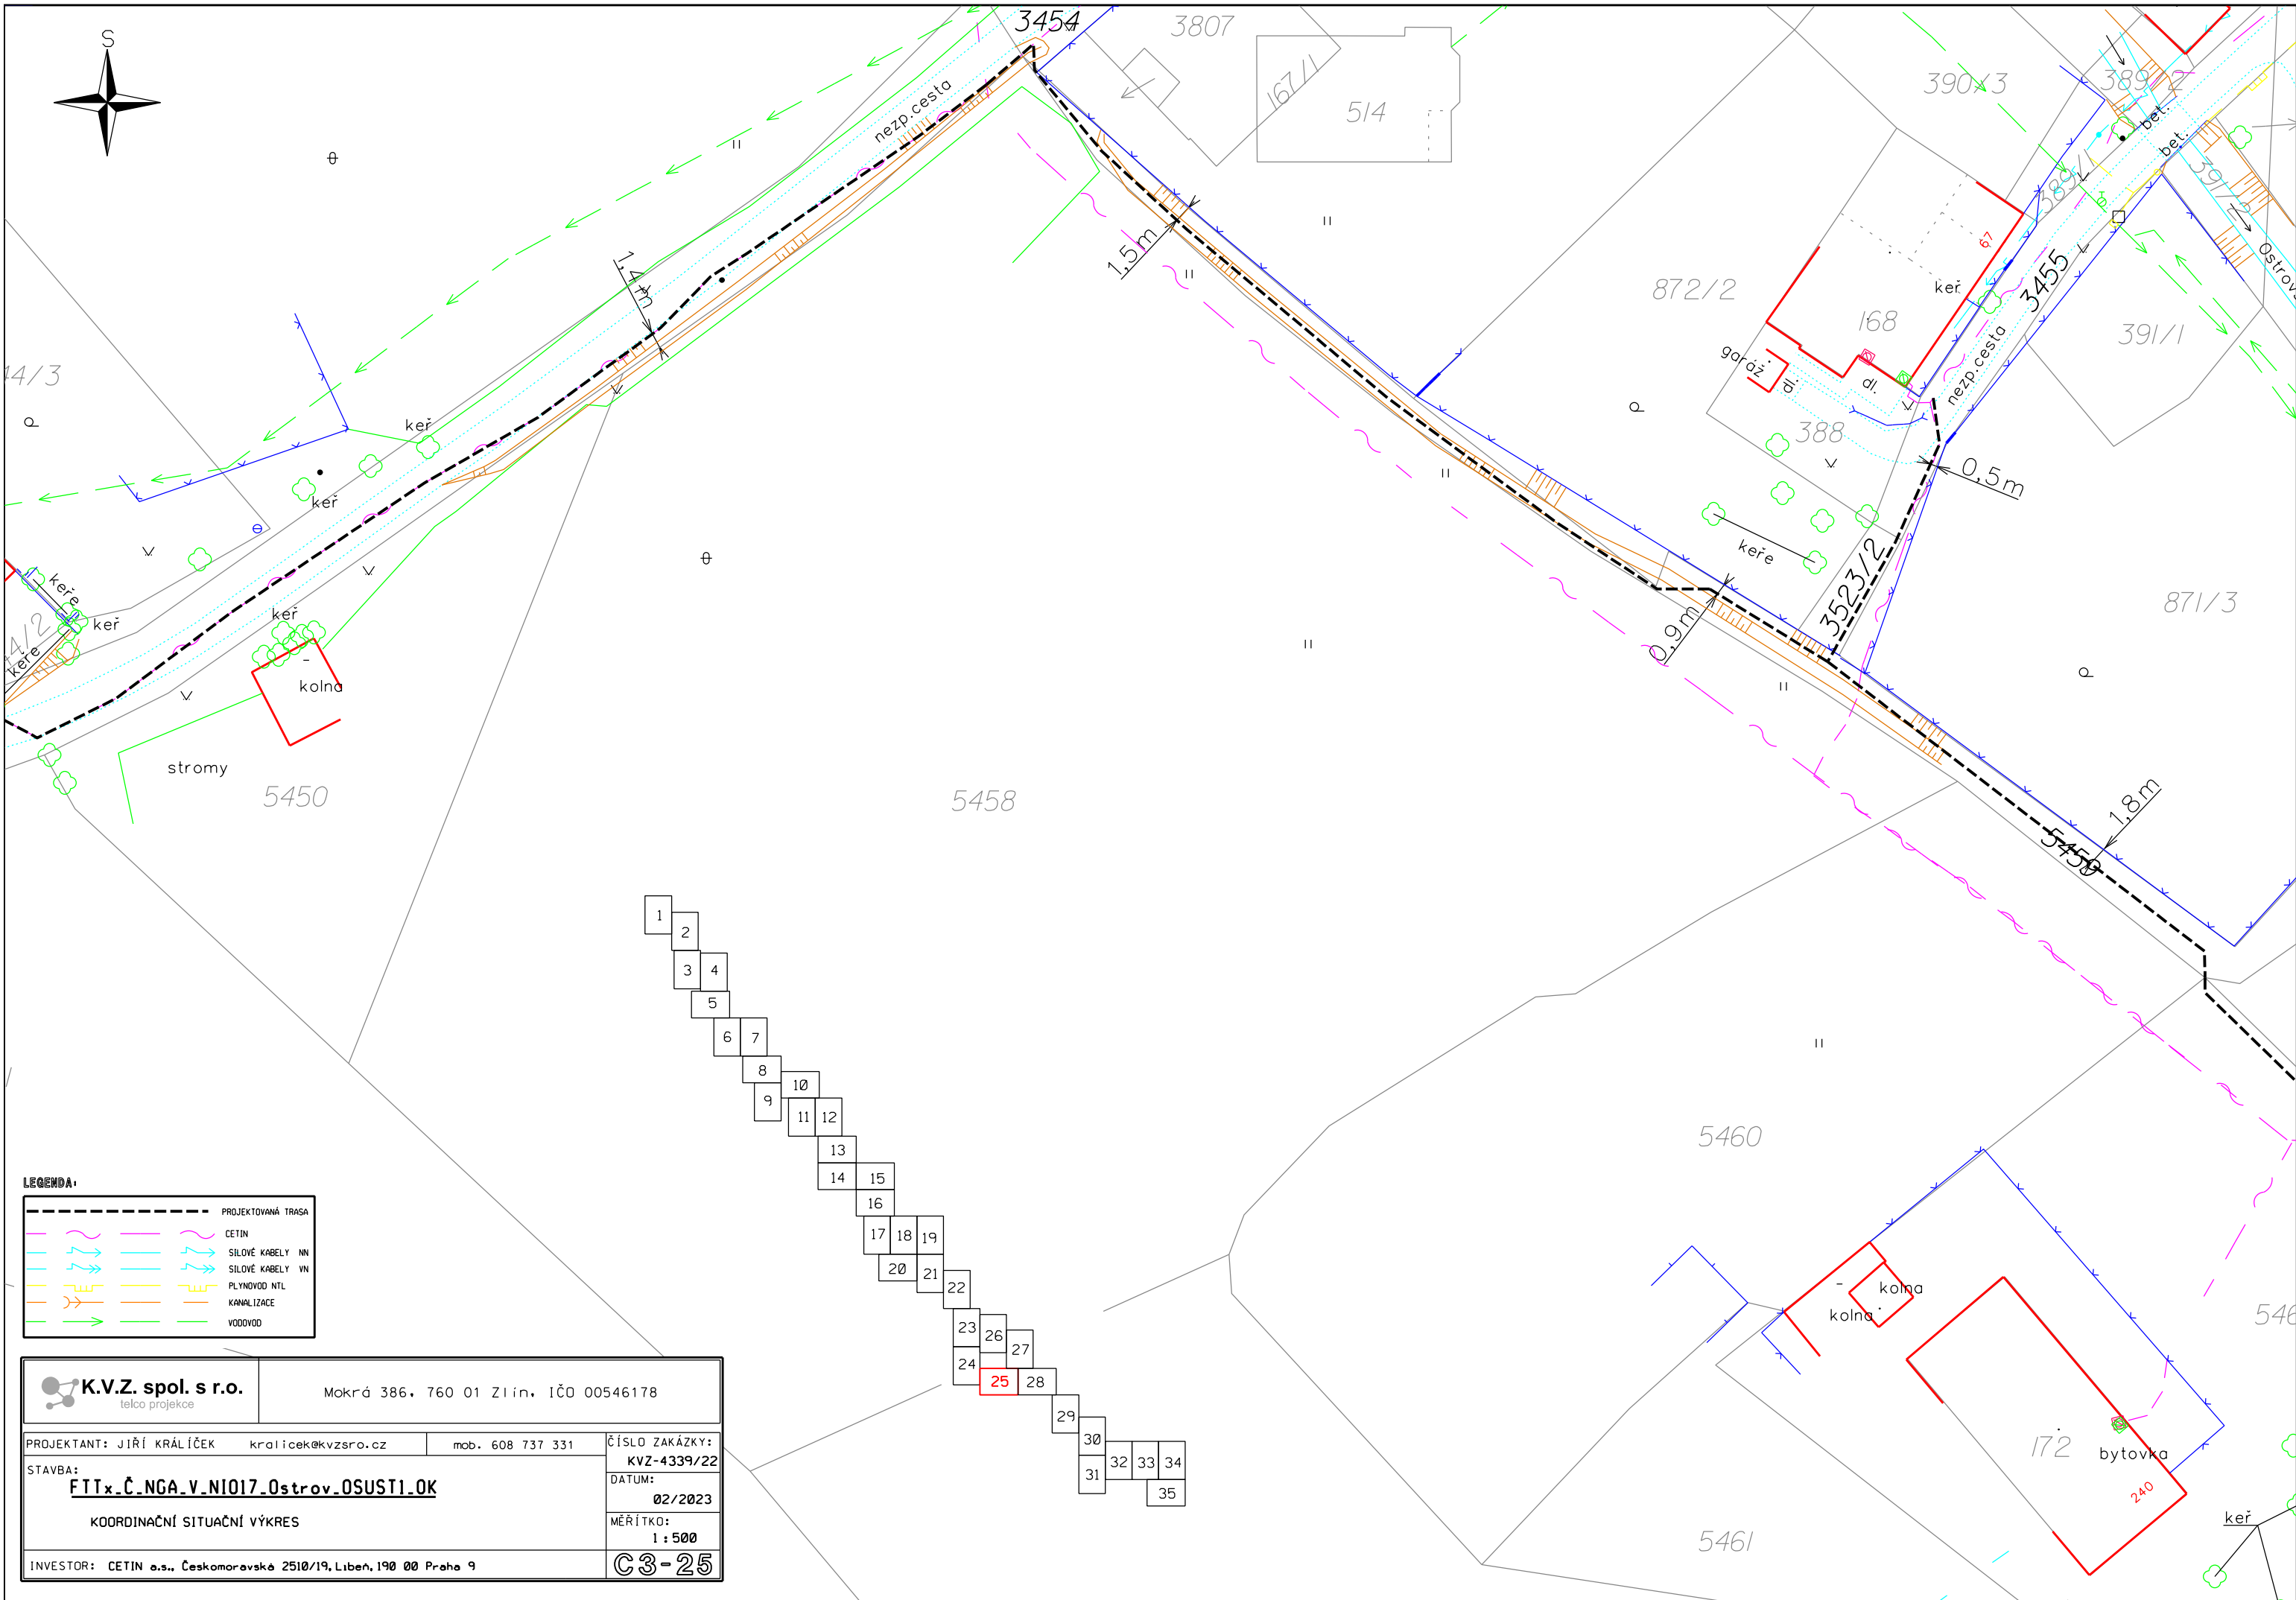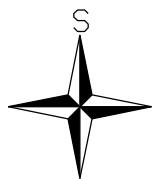

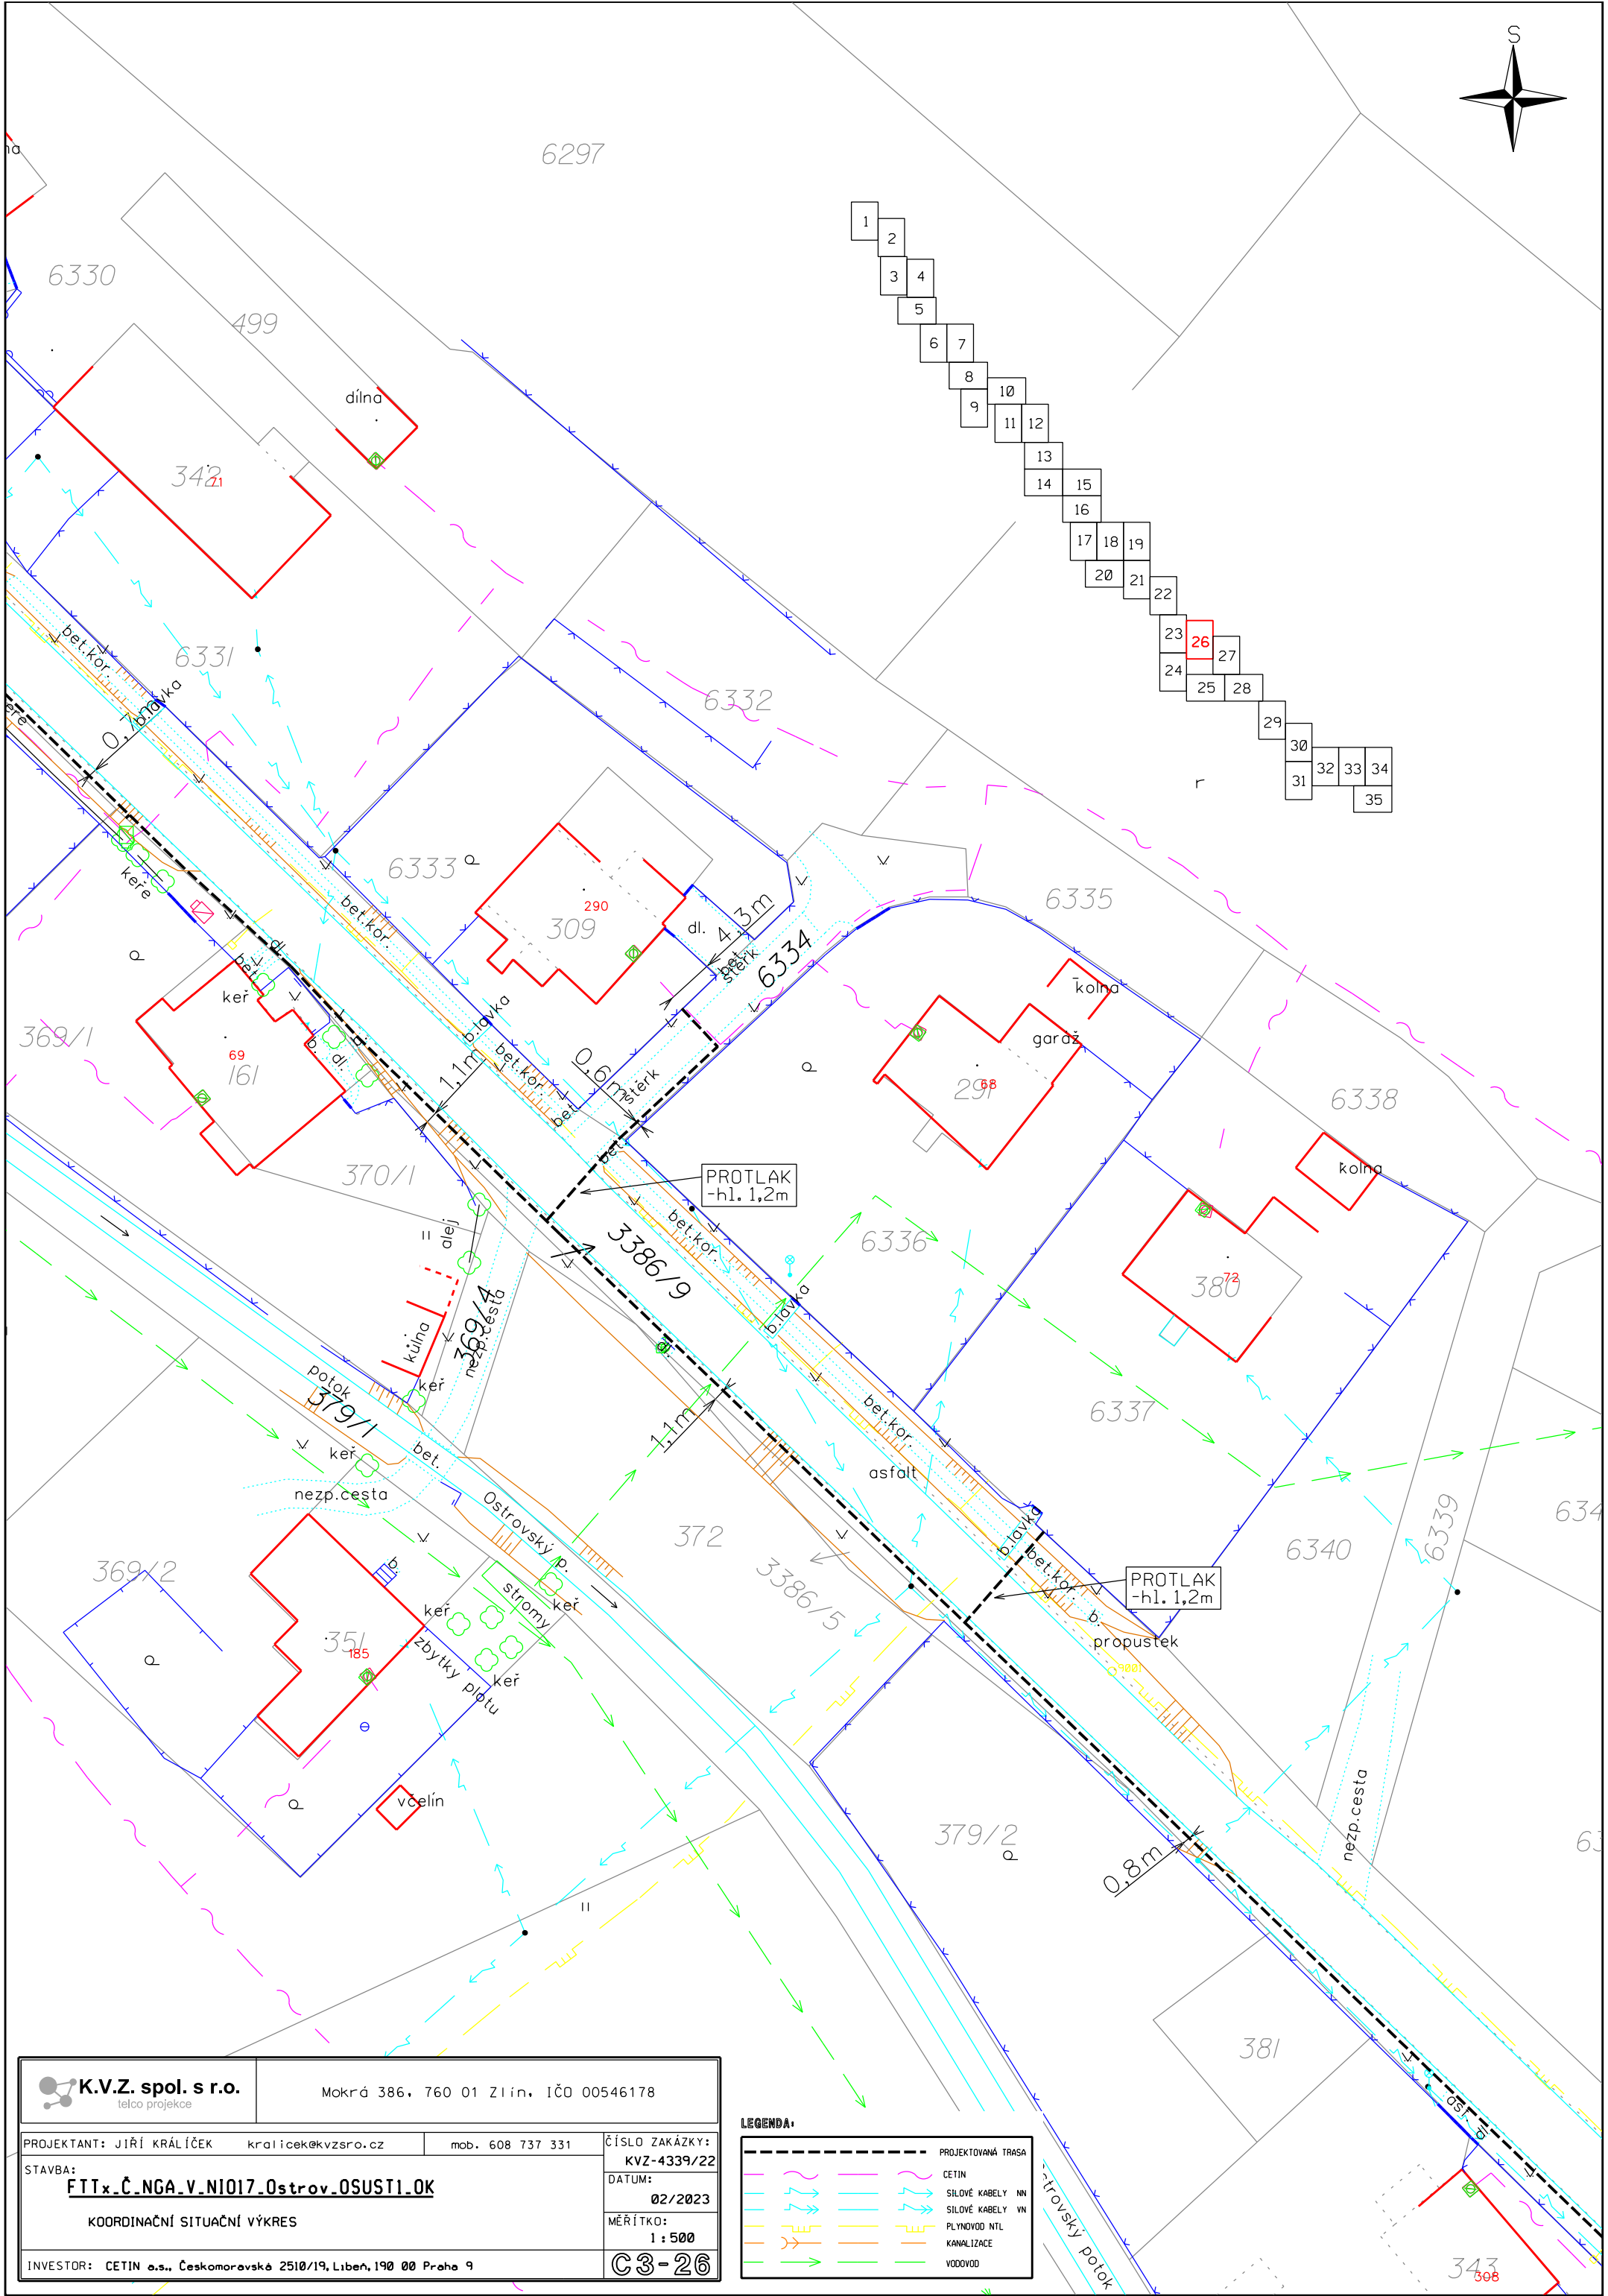

 K.V.Z. spol. s r.o. telco projekce		Mokrá 386, 760 01 Zlín, IČO 00546178	
PROJEKTANT: JIŘÍ KRÁLÍČEK kralicek@kvzsro.cz		mob. 608 737 331	ČÍSLO ZAKÁZKY: KVZ-4339/22
STAVBA: <u>FTTx_Č_NGA_V_NIO17_Ostrov_OSUST1_OK</u> KOORDINAČNÍ SITUAČNÍ VÝKRES		DATUM: 02/2023	
INVESTOR: CETIN a.s., Českomoravská 2510/19, Libeň, 190 00 Praha 9			MĚŘÍTKO: 1 : 500
			C3-26



LEGENDA:

	PROJEKTOVANÁ TRASA
	CETIN
	SILOVÉ KABELY NN
	SILOVÉ KABELY VN
	PLYNOVOD NTL
	KANALIZACE
	VODOVOD

K.V.Z. spol. s r.o.
telco projekce

Mokrá 386, 760 01 Zlín, IČO 00546178

PROJEKTANT: JIŘÍ KRÁLÍČEK

kralicekvzsro.cz

mob. 608 737 331

ČÍSLO ZAKÁZKY:

KVZ-4339/22

STAVBA:

FTTx_Č_NGA_V_NIO17_Ostrov.OSUST1.OK

DATUM:

02/2023


KOORDINAČNÍ SITUAČNÍ VÝKRES


MĚŘÍTKO:

1 : 500

INVESTOR: CETIN a.s., Českomoravské 2510/19, Libeň, 190 00 Praha 9

C3-27

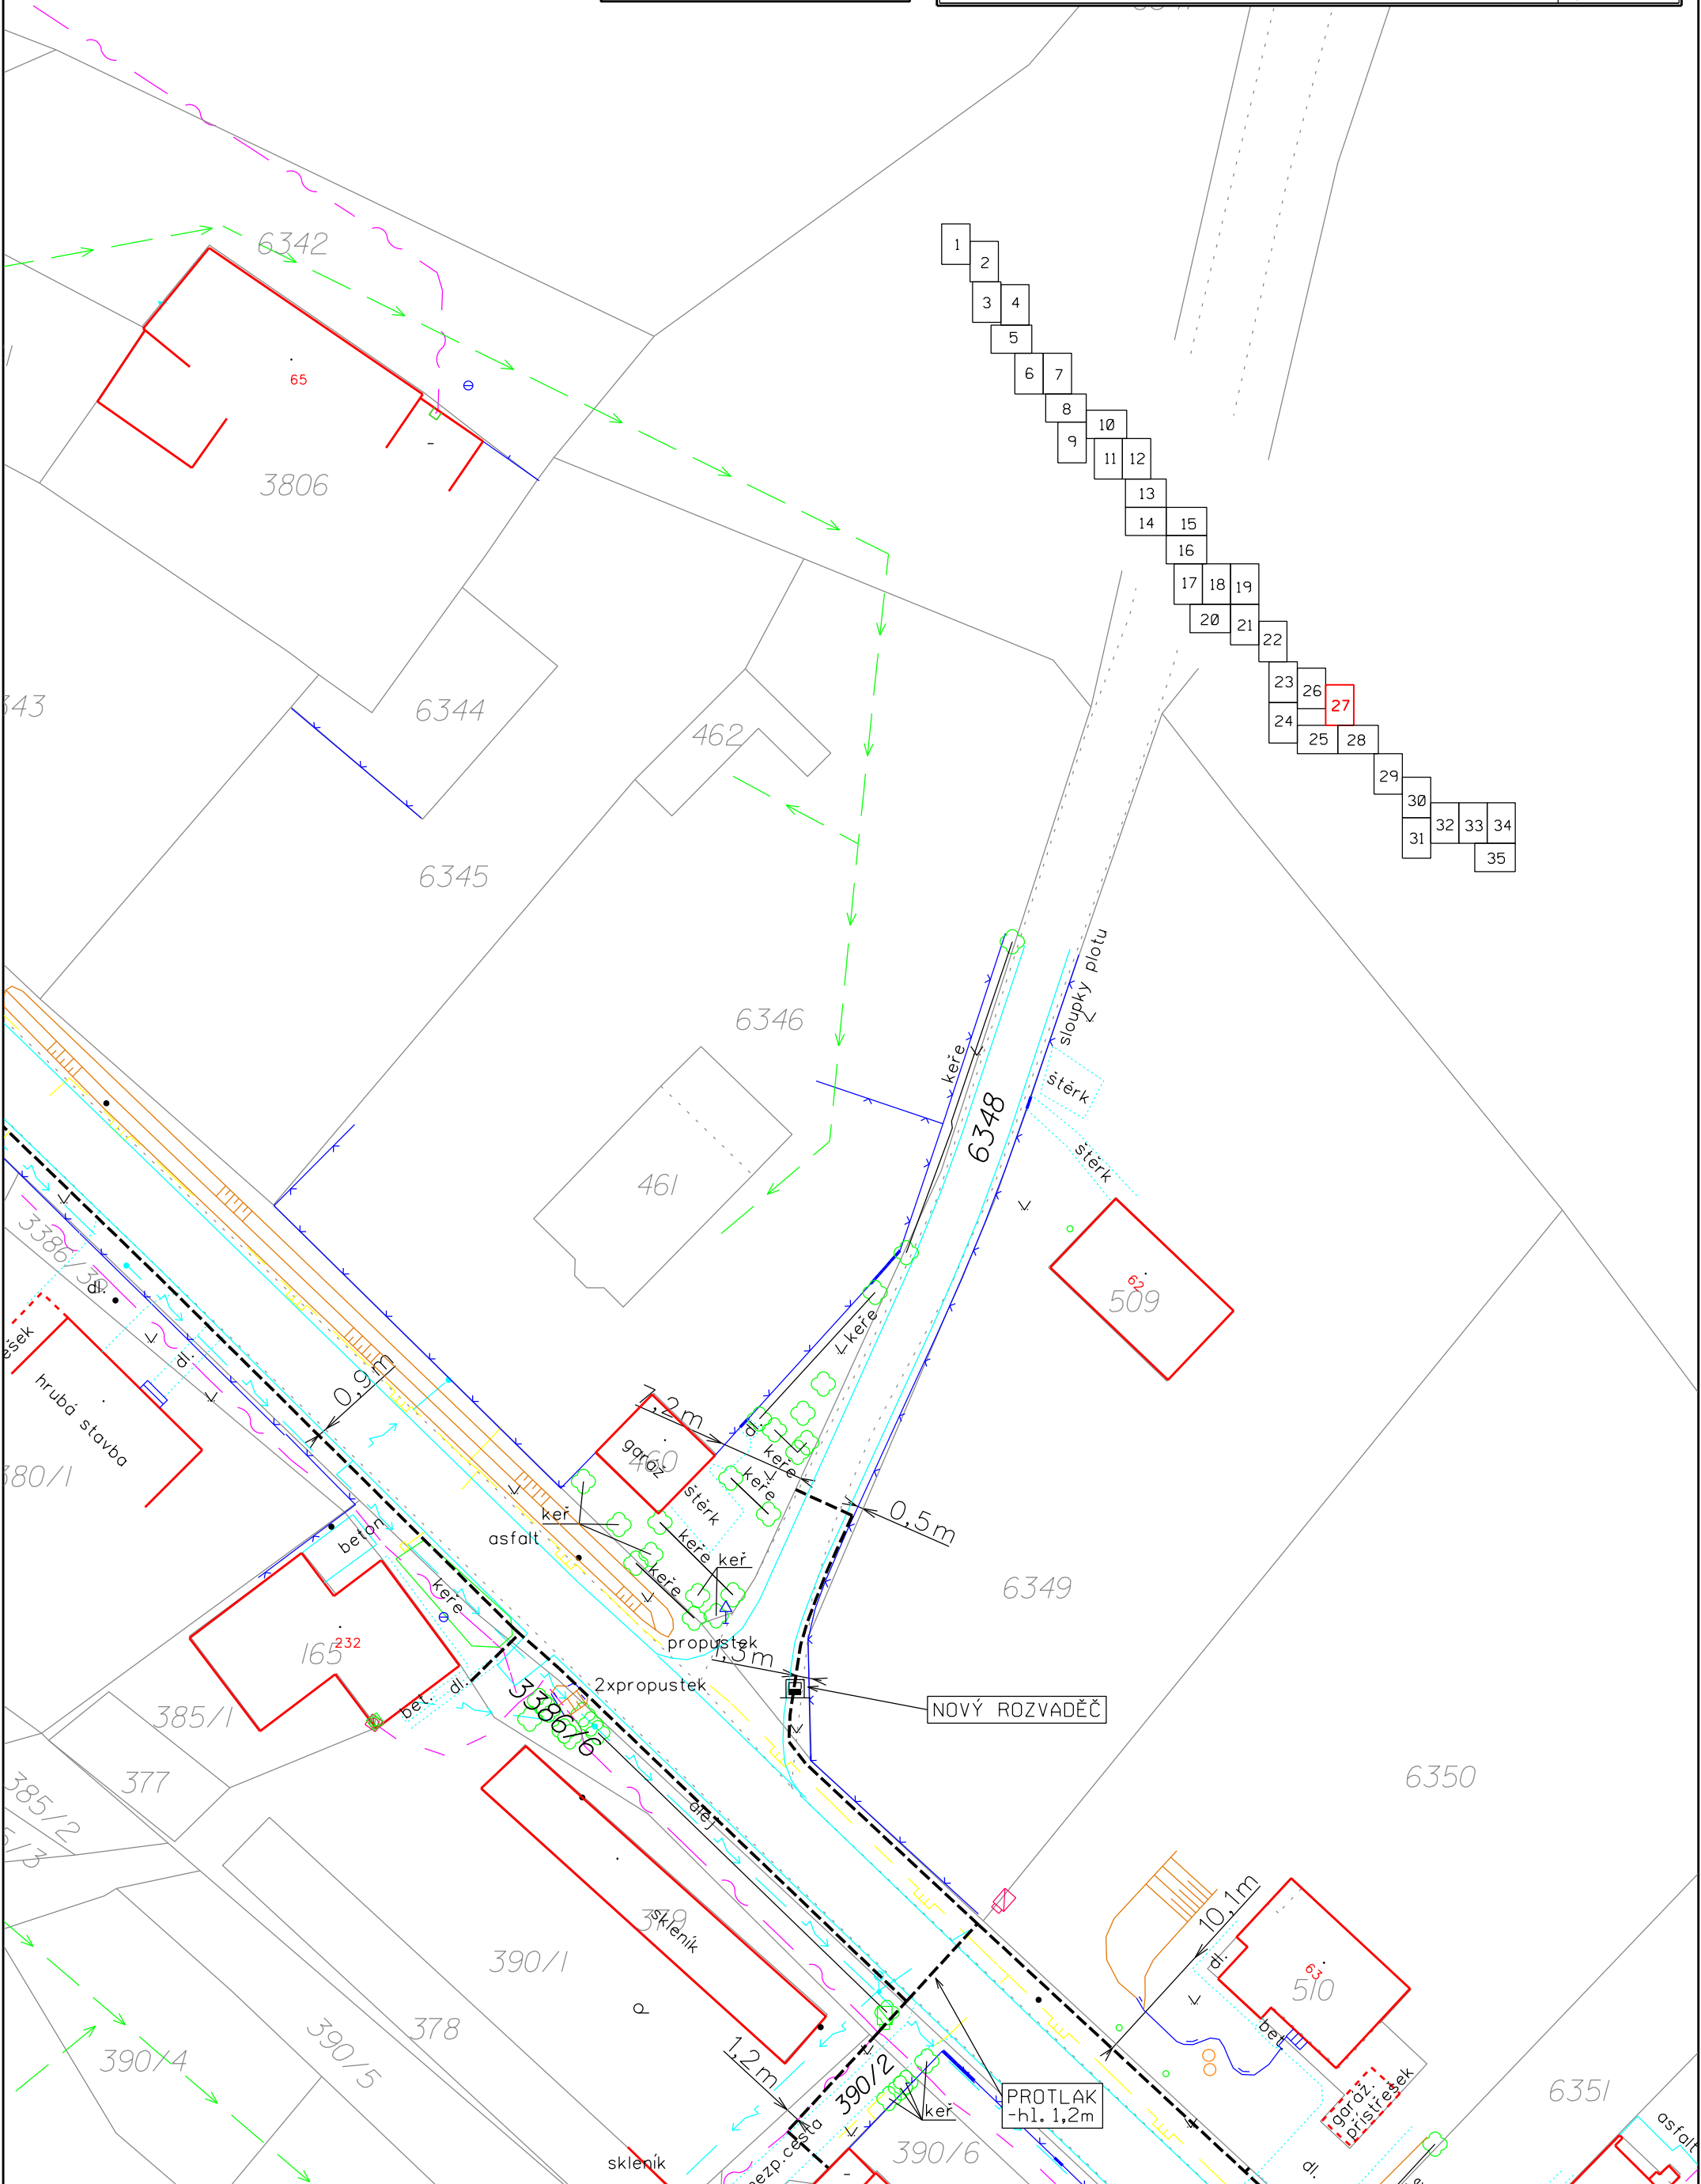


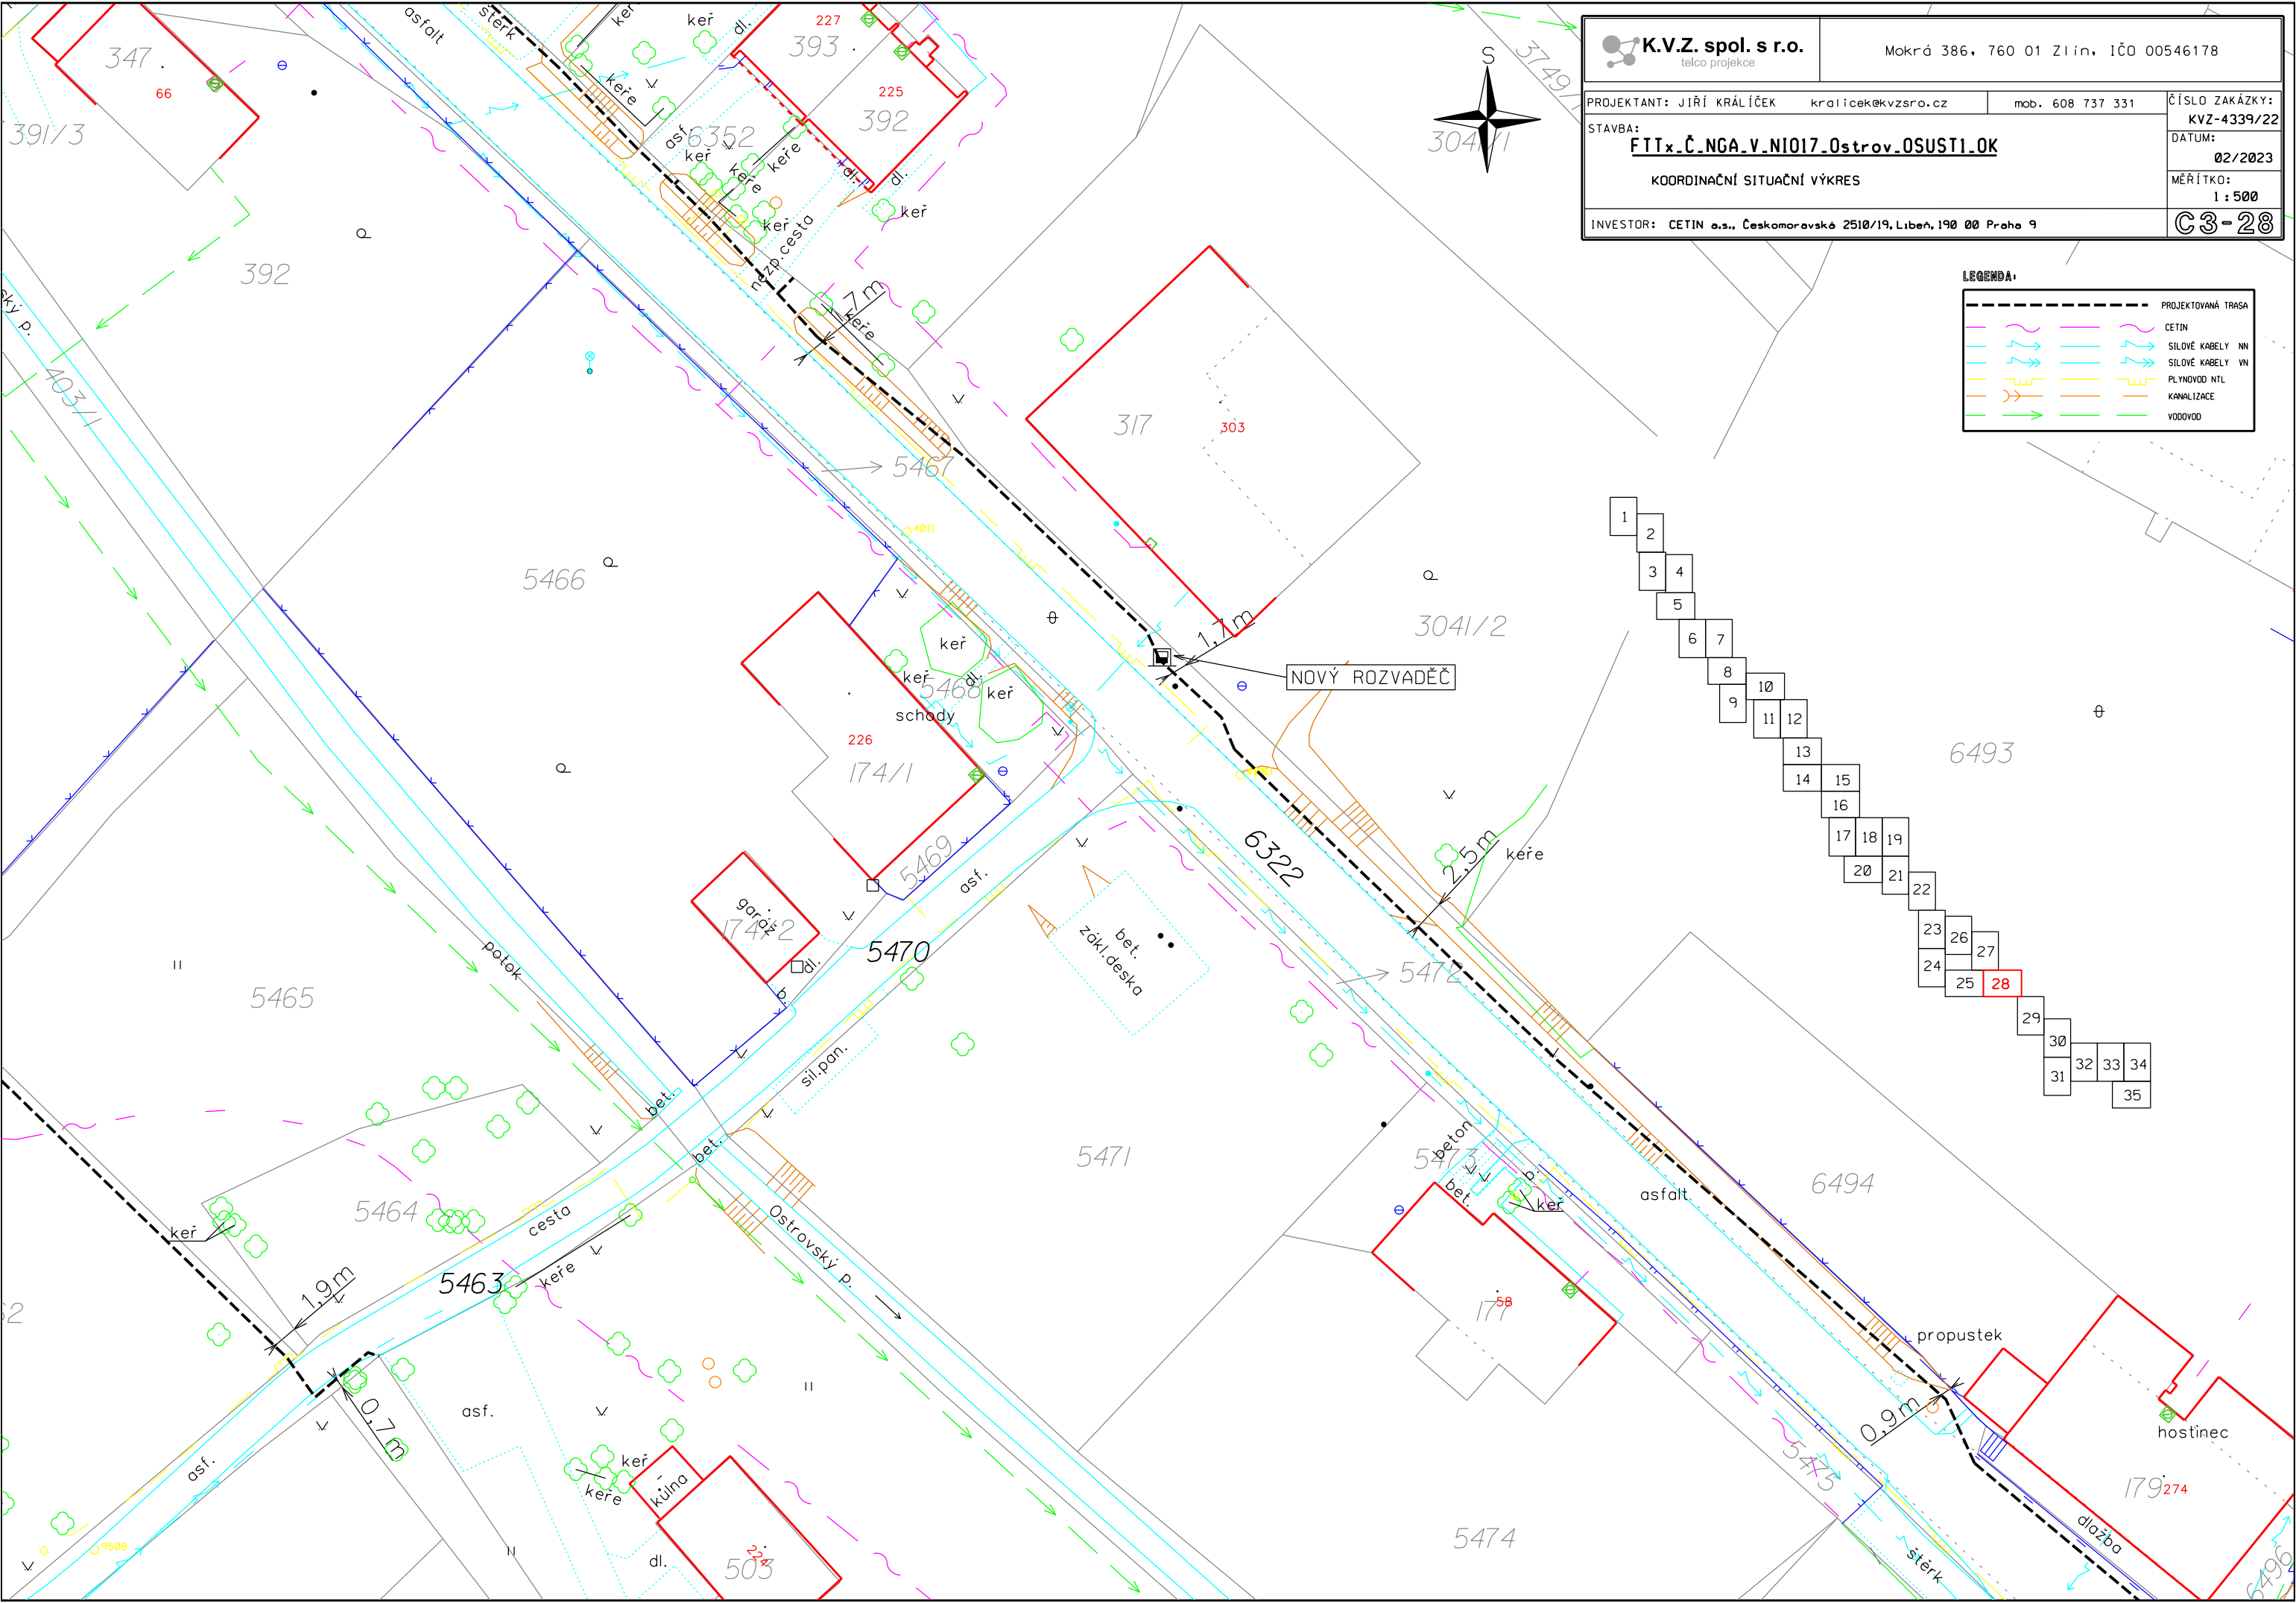

 K.V.Z. spol. s r.o. telco projekce		Mokrá 386, 760 01 Zlín, IČO 00546178	
PROJEKTANT: JIŘÍ KRÁLÍČEK kralicek@kvzsro.cz		mob. 608 737 331	ČÍSLO ZAKÁZKY: KVZ-4339/22
STAVBA: FTTx_Č_NGA_v_NI017_0strov_OSUSTI_OK			DATUM: 02/2023
KOORDINAČNÍ SITUAČNÍ VÝKRES			MĚŘÍTKO: 1 : 500
INVESTOR: CETIN a.s., Českomoravská 2510/19, Libeň, 190 00 Praha 9			C3-28


LEGENDA:				PROJEKTOVANÁ TRASA
				CETIN
				SILOVÉ KABELY NN
				SILOVÉ KABELY VN
				PLYNOVOD NTL
				KANALIZACE
				VODOVOD

 K.V.Z. spol. s r.o. telco projekce		Mokrá 386, 760 01 Zlín, IČO 00546178	
PROJEKTANT: JIŘÍ KRÁLÍČEK kralicek@kvzsro.cz		mob. 608 737 331	ČÍSLO ZAKÁZKY: KVZ-4339/22
STAVBA: <u>FTTx-Č-NGA-V-NIO17-0strov-OSUSTI-OK</u>		DATUM: 02/2023	
KOORDINAČNÍ SITUAČNÍ VÝKRES		MĚŘÍTKO: 1 : 500	
INVESTOR: CETIN a.s., Českomoravská 2510/19, Libeň, 190 00 Praha 9		C3-29	

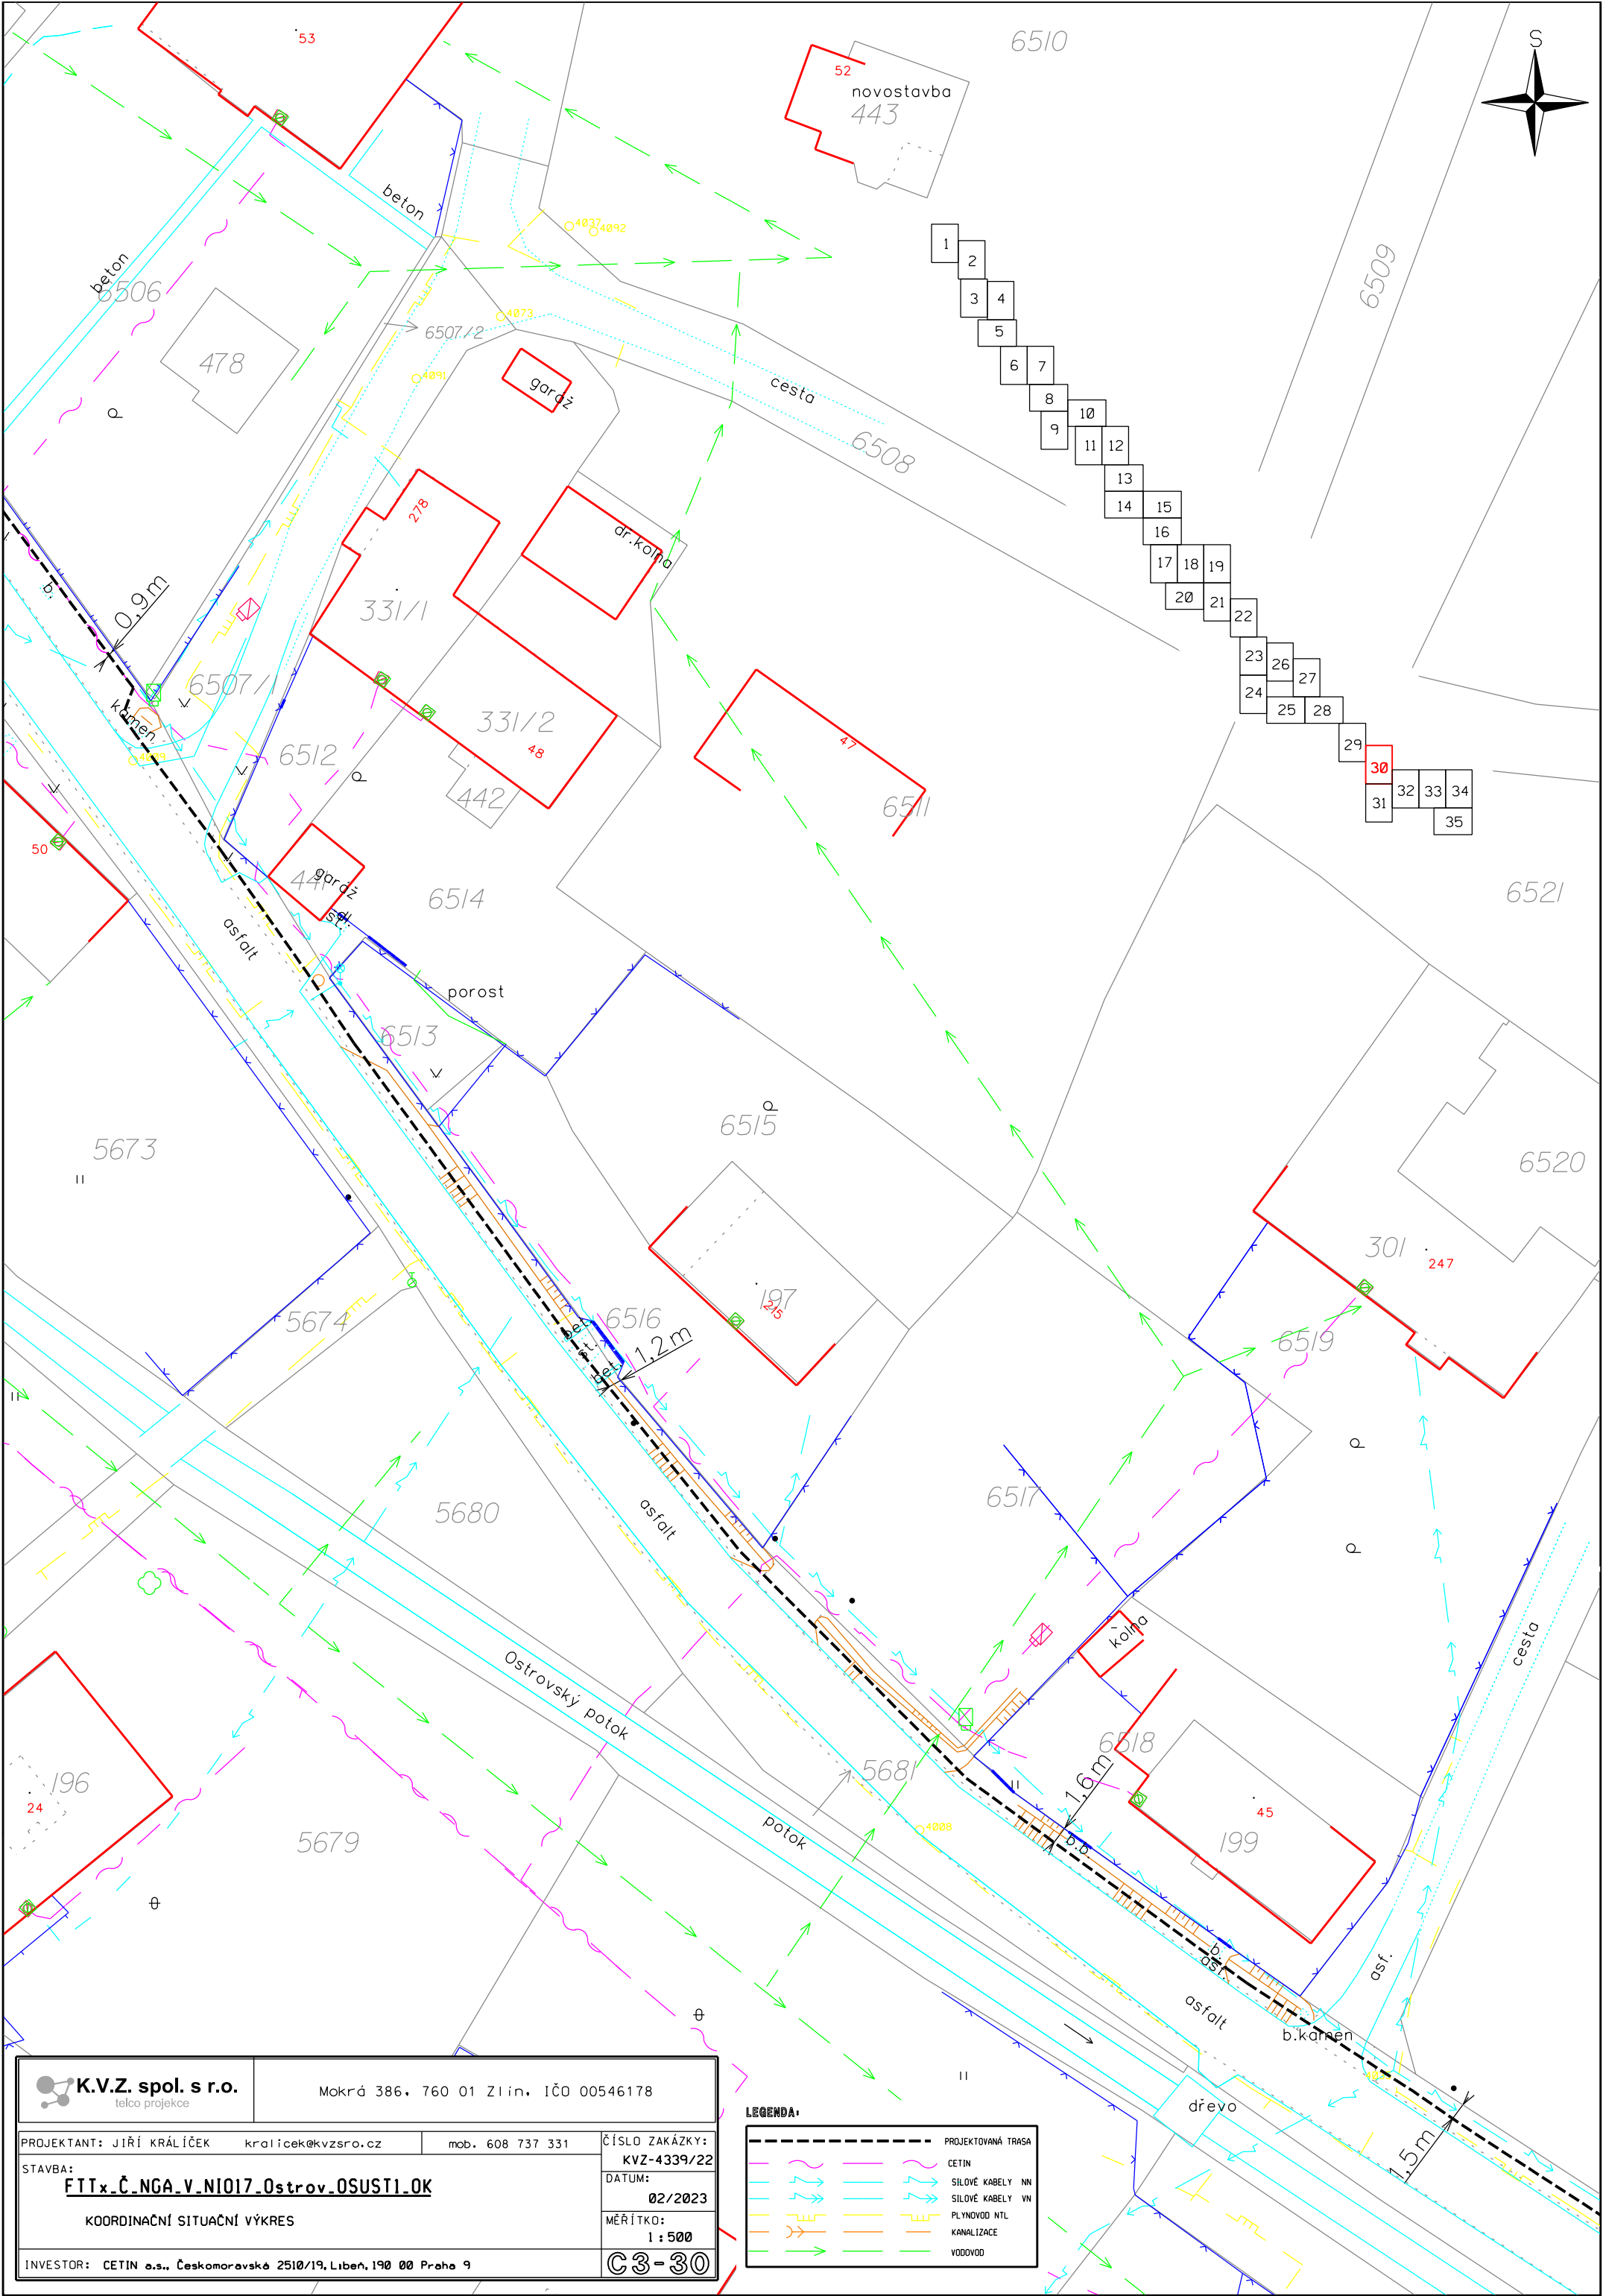

K.V.Z. spol. s r.o. telco projekce		Mokrá 386, 760 01 Zlín, IČO 00546178	
PROJEKTANT: JIŘÍ KRÁLÍČEK		kralicek@kvzsro.cz	
STAVBA:		mob. 608 737 331	
FTTx_Č. NGA_v_N1017_Ostrov_OSUST1.OK		ČÍSLO ZAKÁZKY: KVZ-4339/22	
KOORDINAČNÍ SITUAČNÍ VÝKRES		DATUM: 02/2023	
INVESTOR: CETIN a.s., Českomoravská 2510/19, Libeň, 190 00 Praha 9		MĚŘÍTKO: 1 : 500	
		C3-30	



LEGENDA:		PROJEKTOVANÁ TRASA
		CETIN
		SILOVÉ KABELY NN
		SILOVÉ KABELY VN
		PLYNOVOD NTL
		KANALIZACE
		VODOVOD

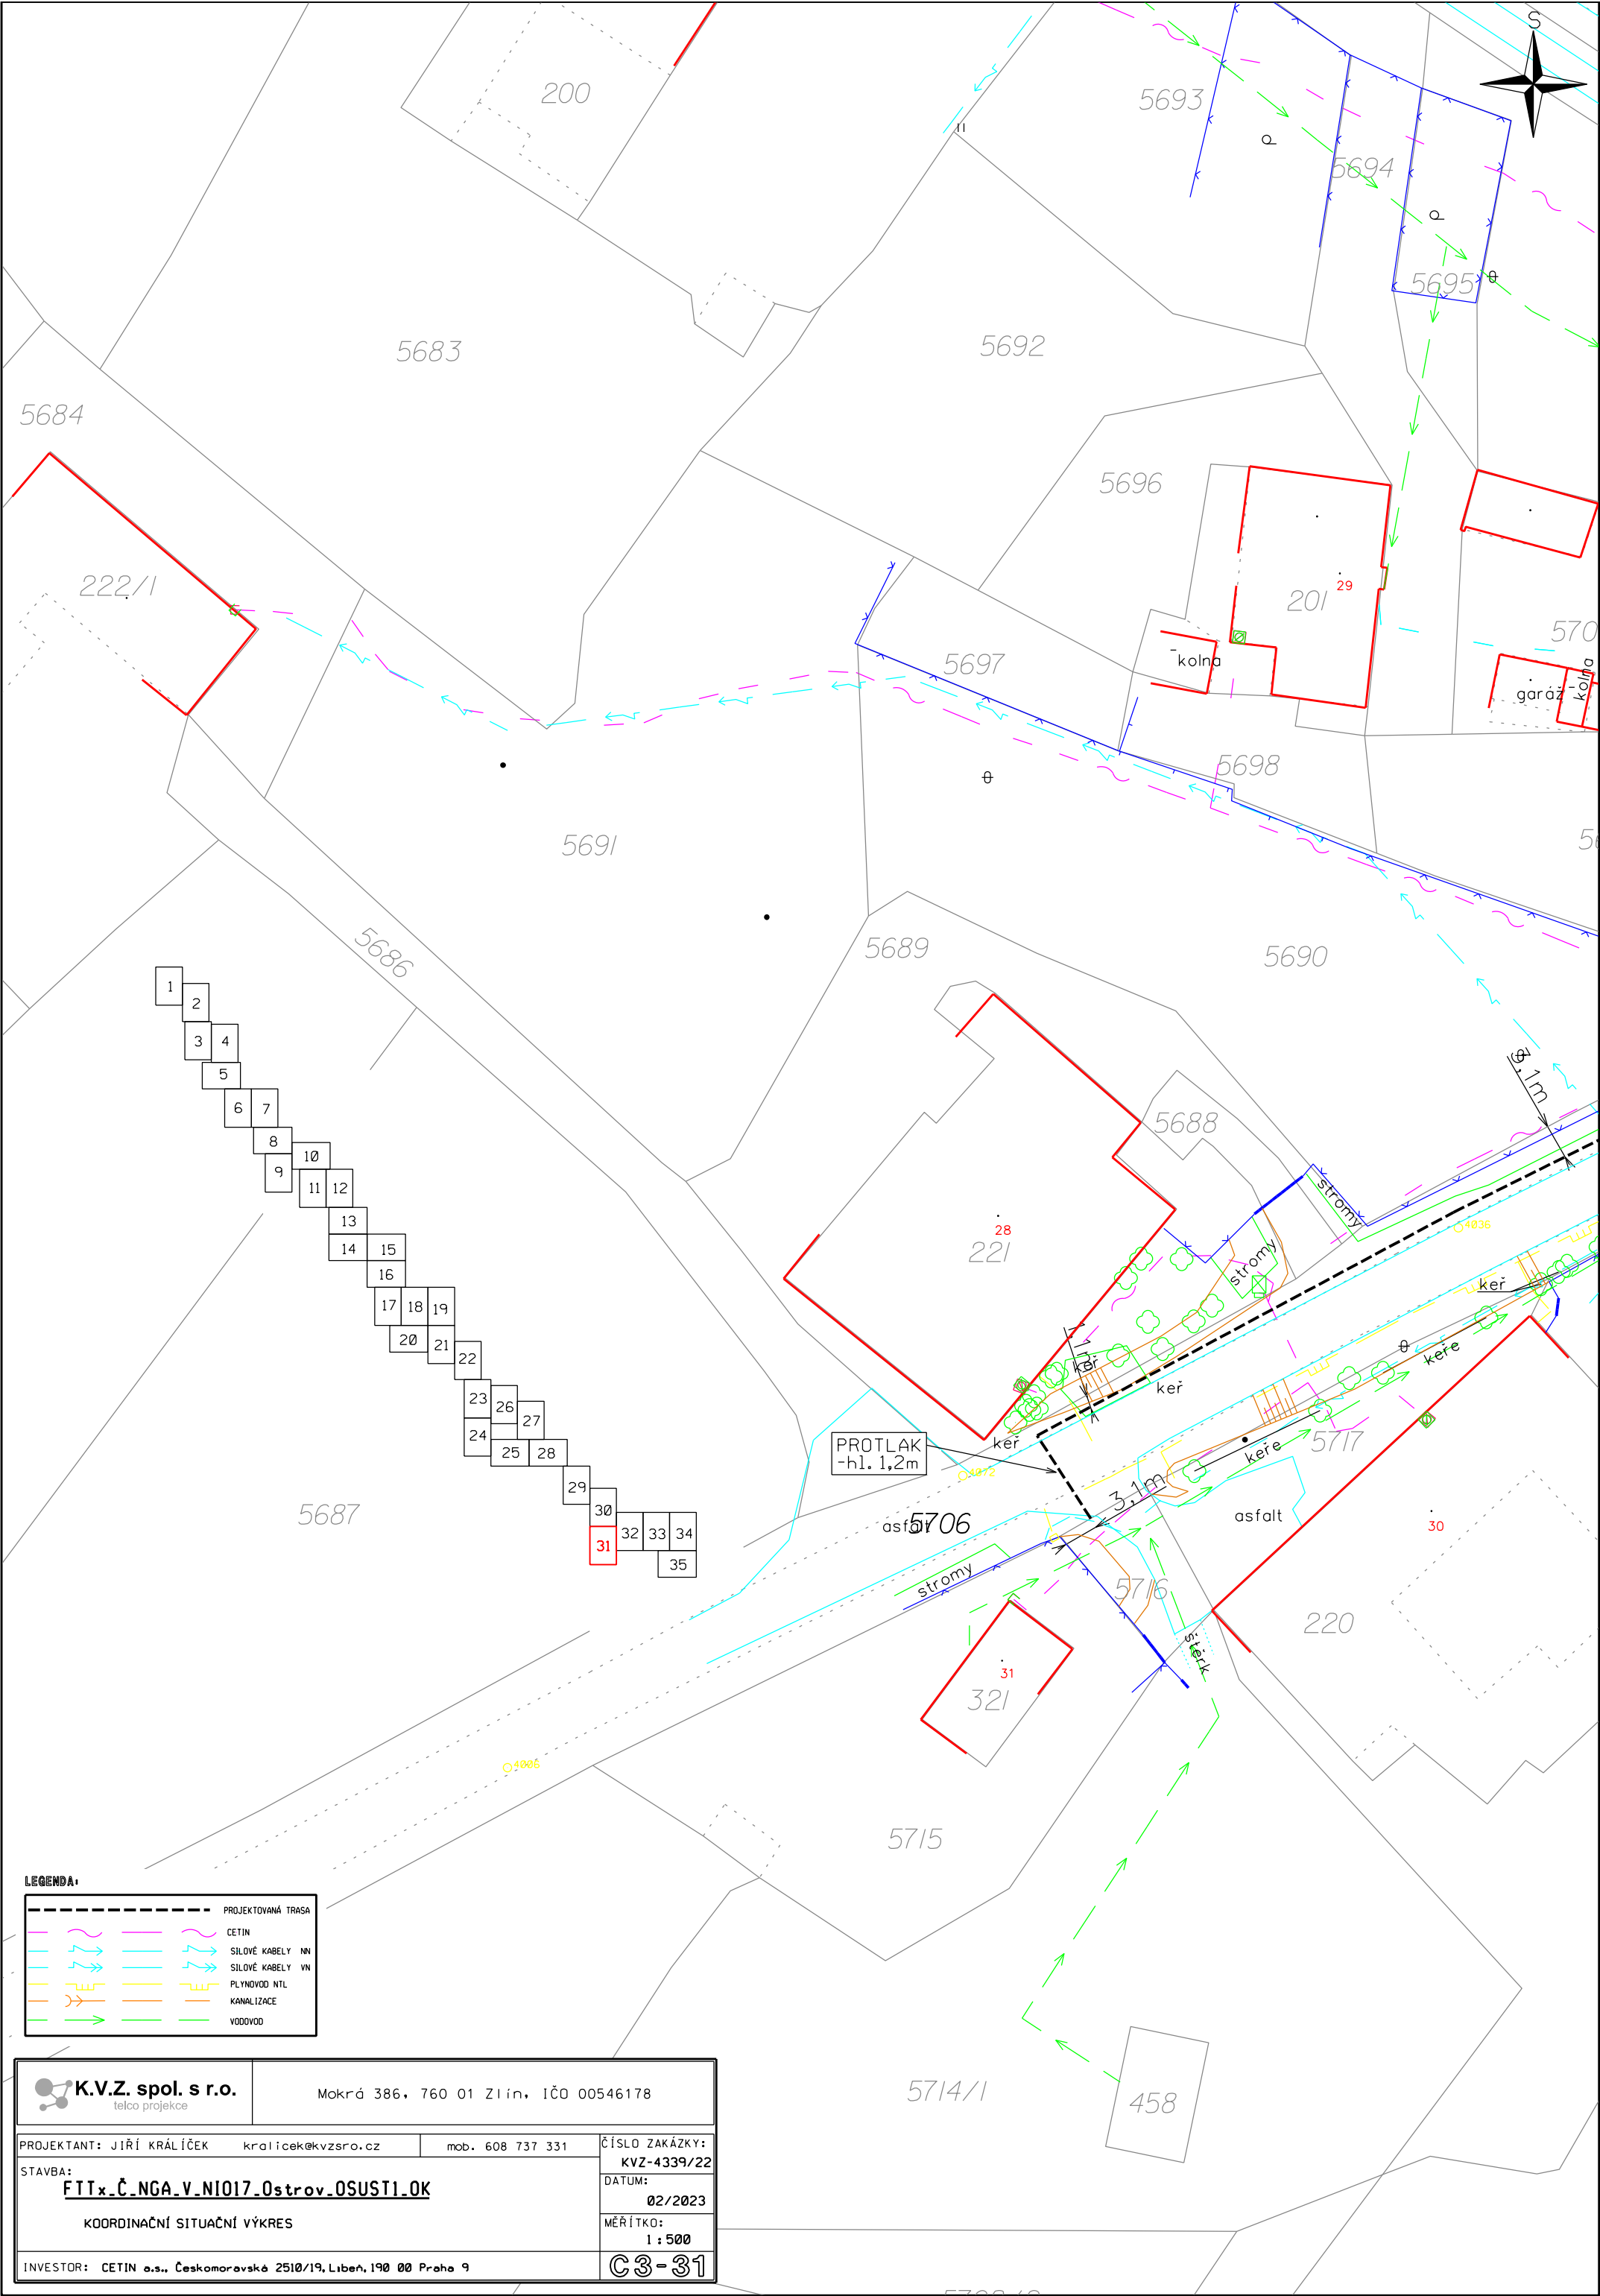

LEGENDA:


	PROJEKTOVANÁ TRASA
	CETIN
	SILOVÉ KABELY NN
	SILOVÉ KABELY VN
	PLYNOVOD NTL
	KANALIZACE
	VODOVOD

	Mokrá 386, 760 01 Zlín, IČO 00546178		
PROJEKTANT: JIŘÍ KRÁLÍČEK kralicek@kvzsro.cz mob. 608 737 331			ČÍSLO ZAKÁZKY: KVZ-4339/22
STAVBA: FITx_Č_NGA_V_NI017_Ostrov_OSUSTI.OK			DATUM: 02/2023
KOORDINAČNÍ SITUACNÍ VÝKRES			MĚŘÍTKO: 1:500
INVESTOR: CETIN a.s., Českomoravská 2510/19, Libeň, 190 00 Praha 9			C3-31

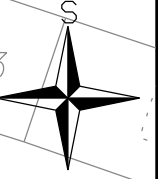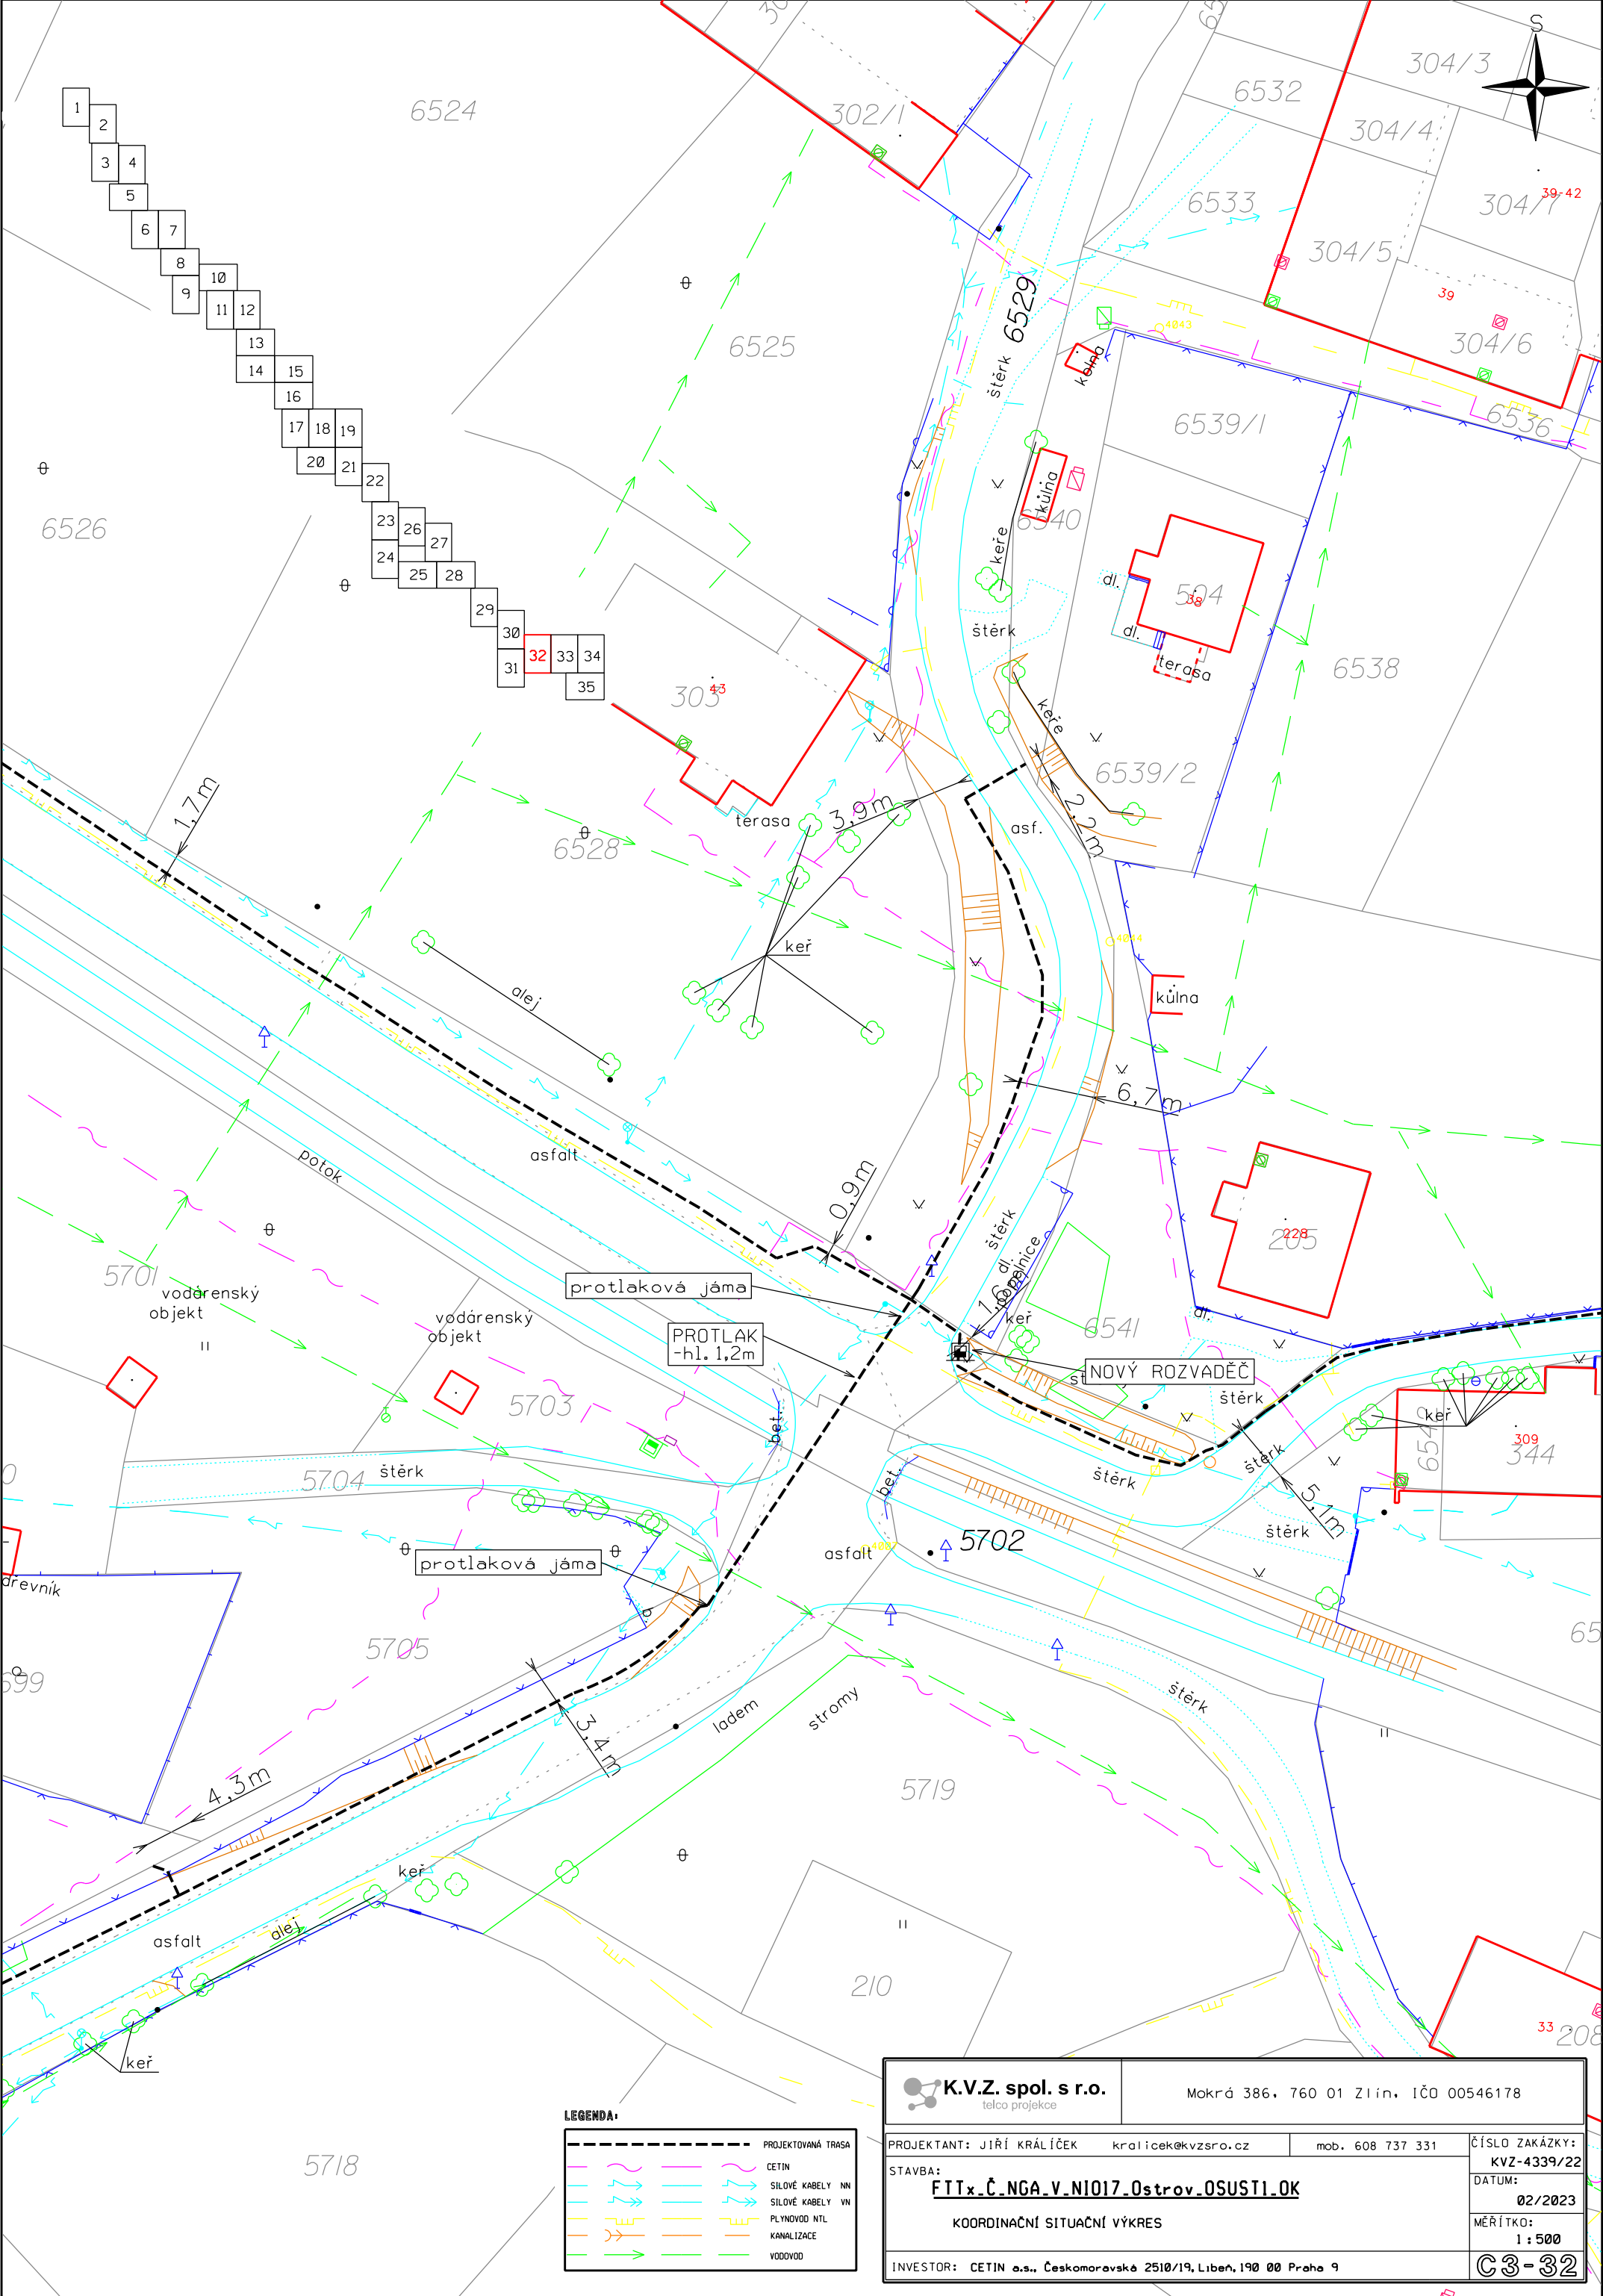

LEGENDA:	
	PROJEKTOVANÁ TRASA
	CETIN
	SILOVÉ KABELY NN
	SILOVÉ KABELY VN
	PLYNOVOD NTL
	KANALIZACE
	VODOVOD

K.V.Z. spol. s r.o. telco projekce		Mokrá 386, 760 01 Zlín, IČO 00546178	
PROJEKTANT: JIŘÍ KRÁLÍČEK		kralicek@kvzsro.cz	mob. 608 737 331
STAVBA:		ČÍSLO ZAKÁZKY:	
FITx.Č.NGA.V.NIO17.Ostrov.OSUSTI.OK		KVZ-4339/22	
KOORDINAČNÍ SITUÁČNÍ VÝKRES		DATUM:	
INVESTOR: CETIN a.s., Českomoravské 2510/19, Libeň, 190 00 Praha 9		02/2023	
		MĚŘÍTKO:	
		1:500	
		C3-32	

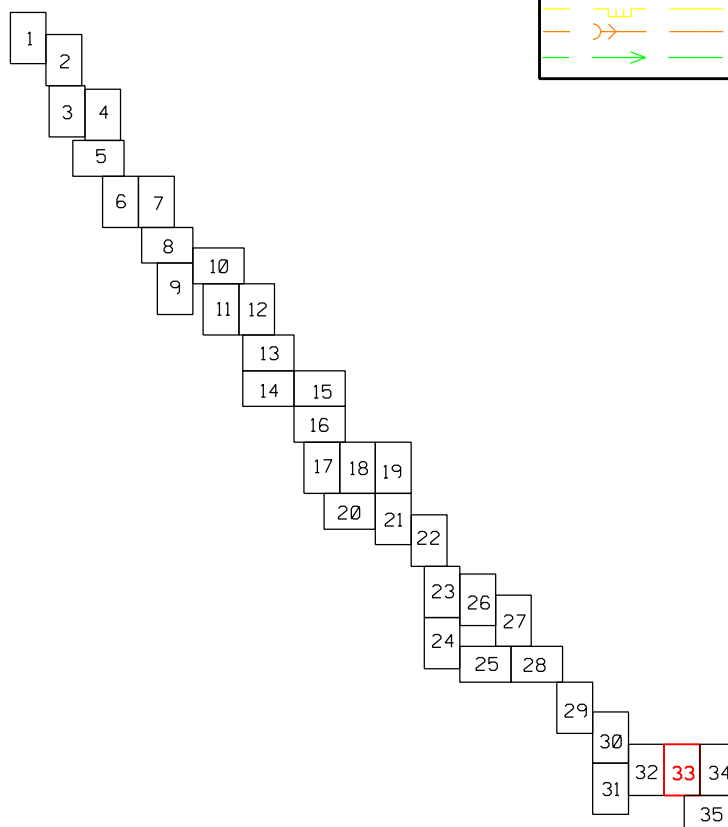



**K.V.Z. spol. s r.o.**
telco projekce

Mokrá 386, 760 01 Zlín, IČO 00546178

PROJEKTANT: JIŘÍ KRÁLÍČEK kralicek@kvzsro.cz	mob. 608 737 331	ČÍSLO ZAKÁZKY: KVZ-4339/22
STAVBA: FTTx_Č_NGA_V_N1017_Ostrov_OSUST1.OK		DATUM: 02/2023
KOORDINAČNÍ SITUAČNÍ VÝKRES		MĚŘÍTKO: 1 : 500
INVESTOR: CETIN a.s., Českomoravská 2510/19, Libeň, 190 00 Praha 9		C3-34

LEGENDA:	
	PROJEKTOVANÁ TRASA
	CETIN
	SILOVÉ KABELY NN
	SILOVÉ KABELY VN
	PLYNOVOD NTL
	KANALIZACE
	VODOVOD

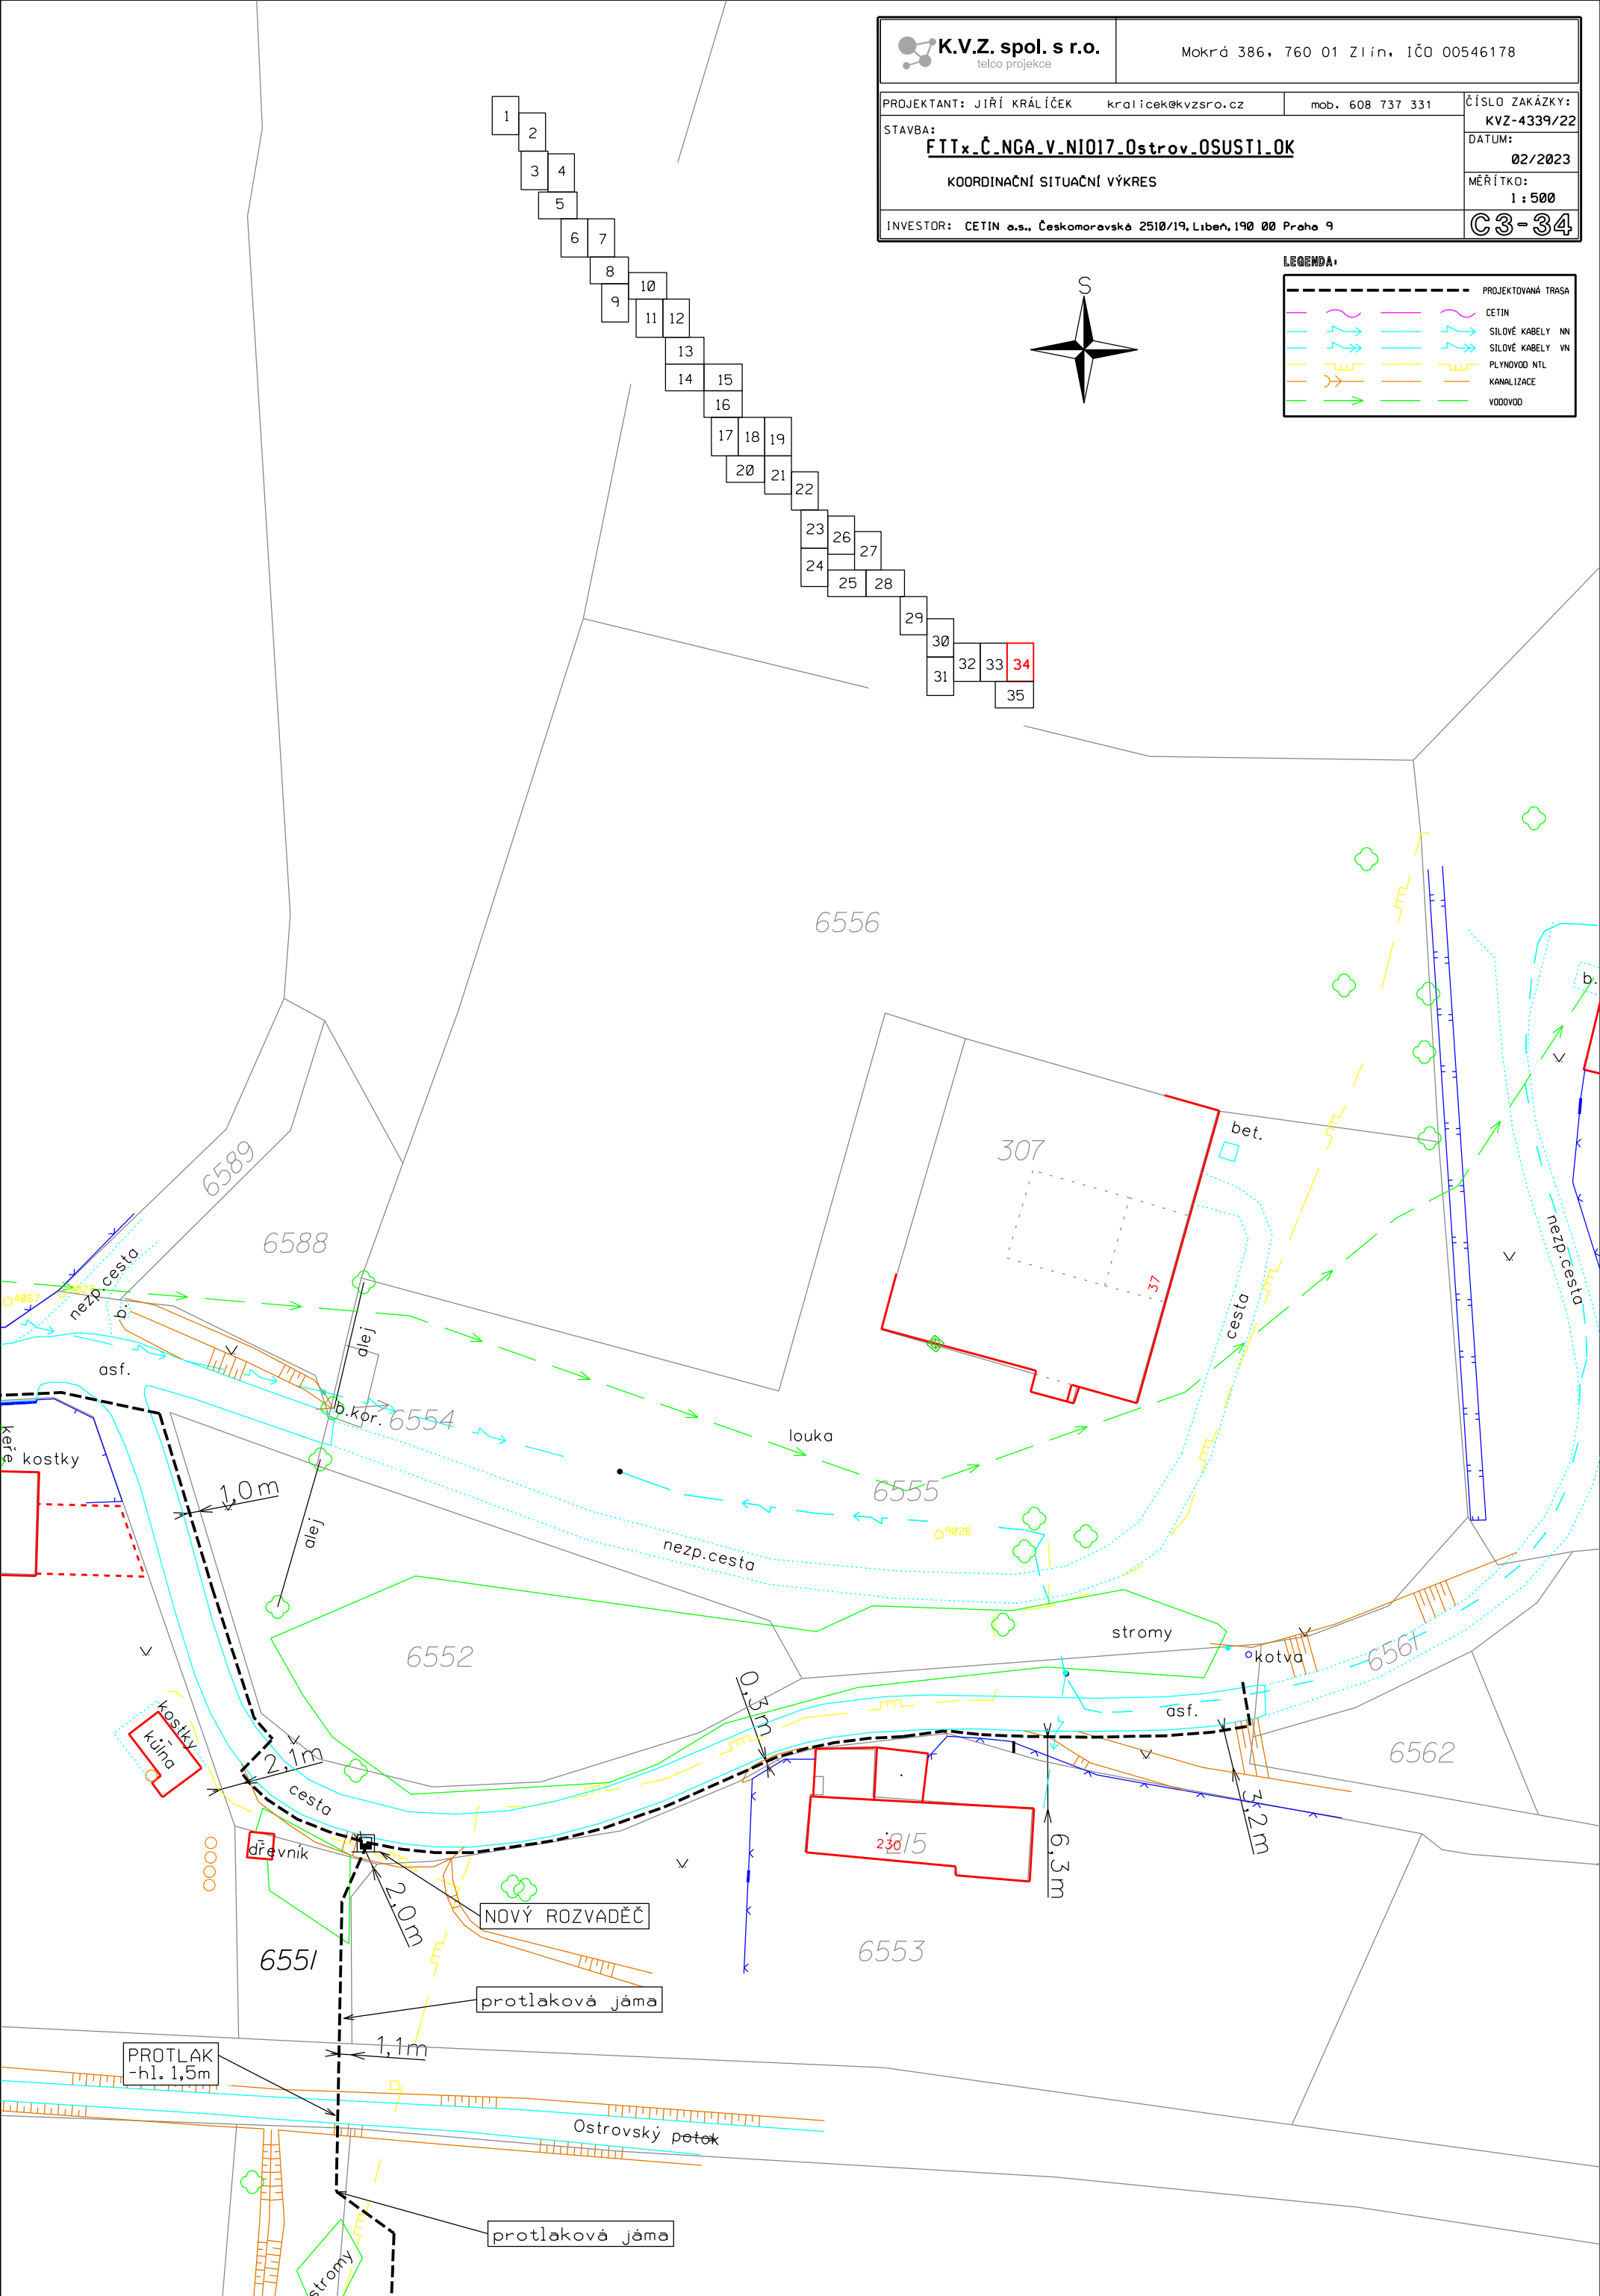

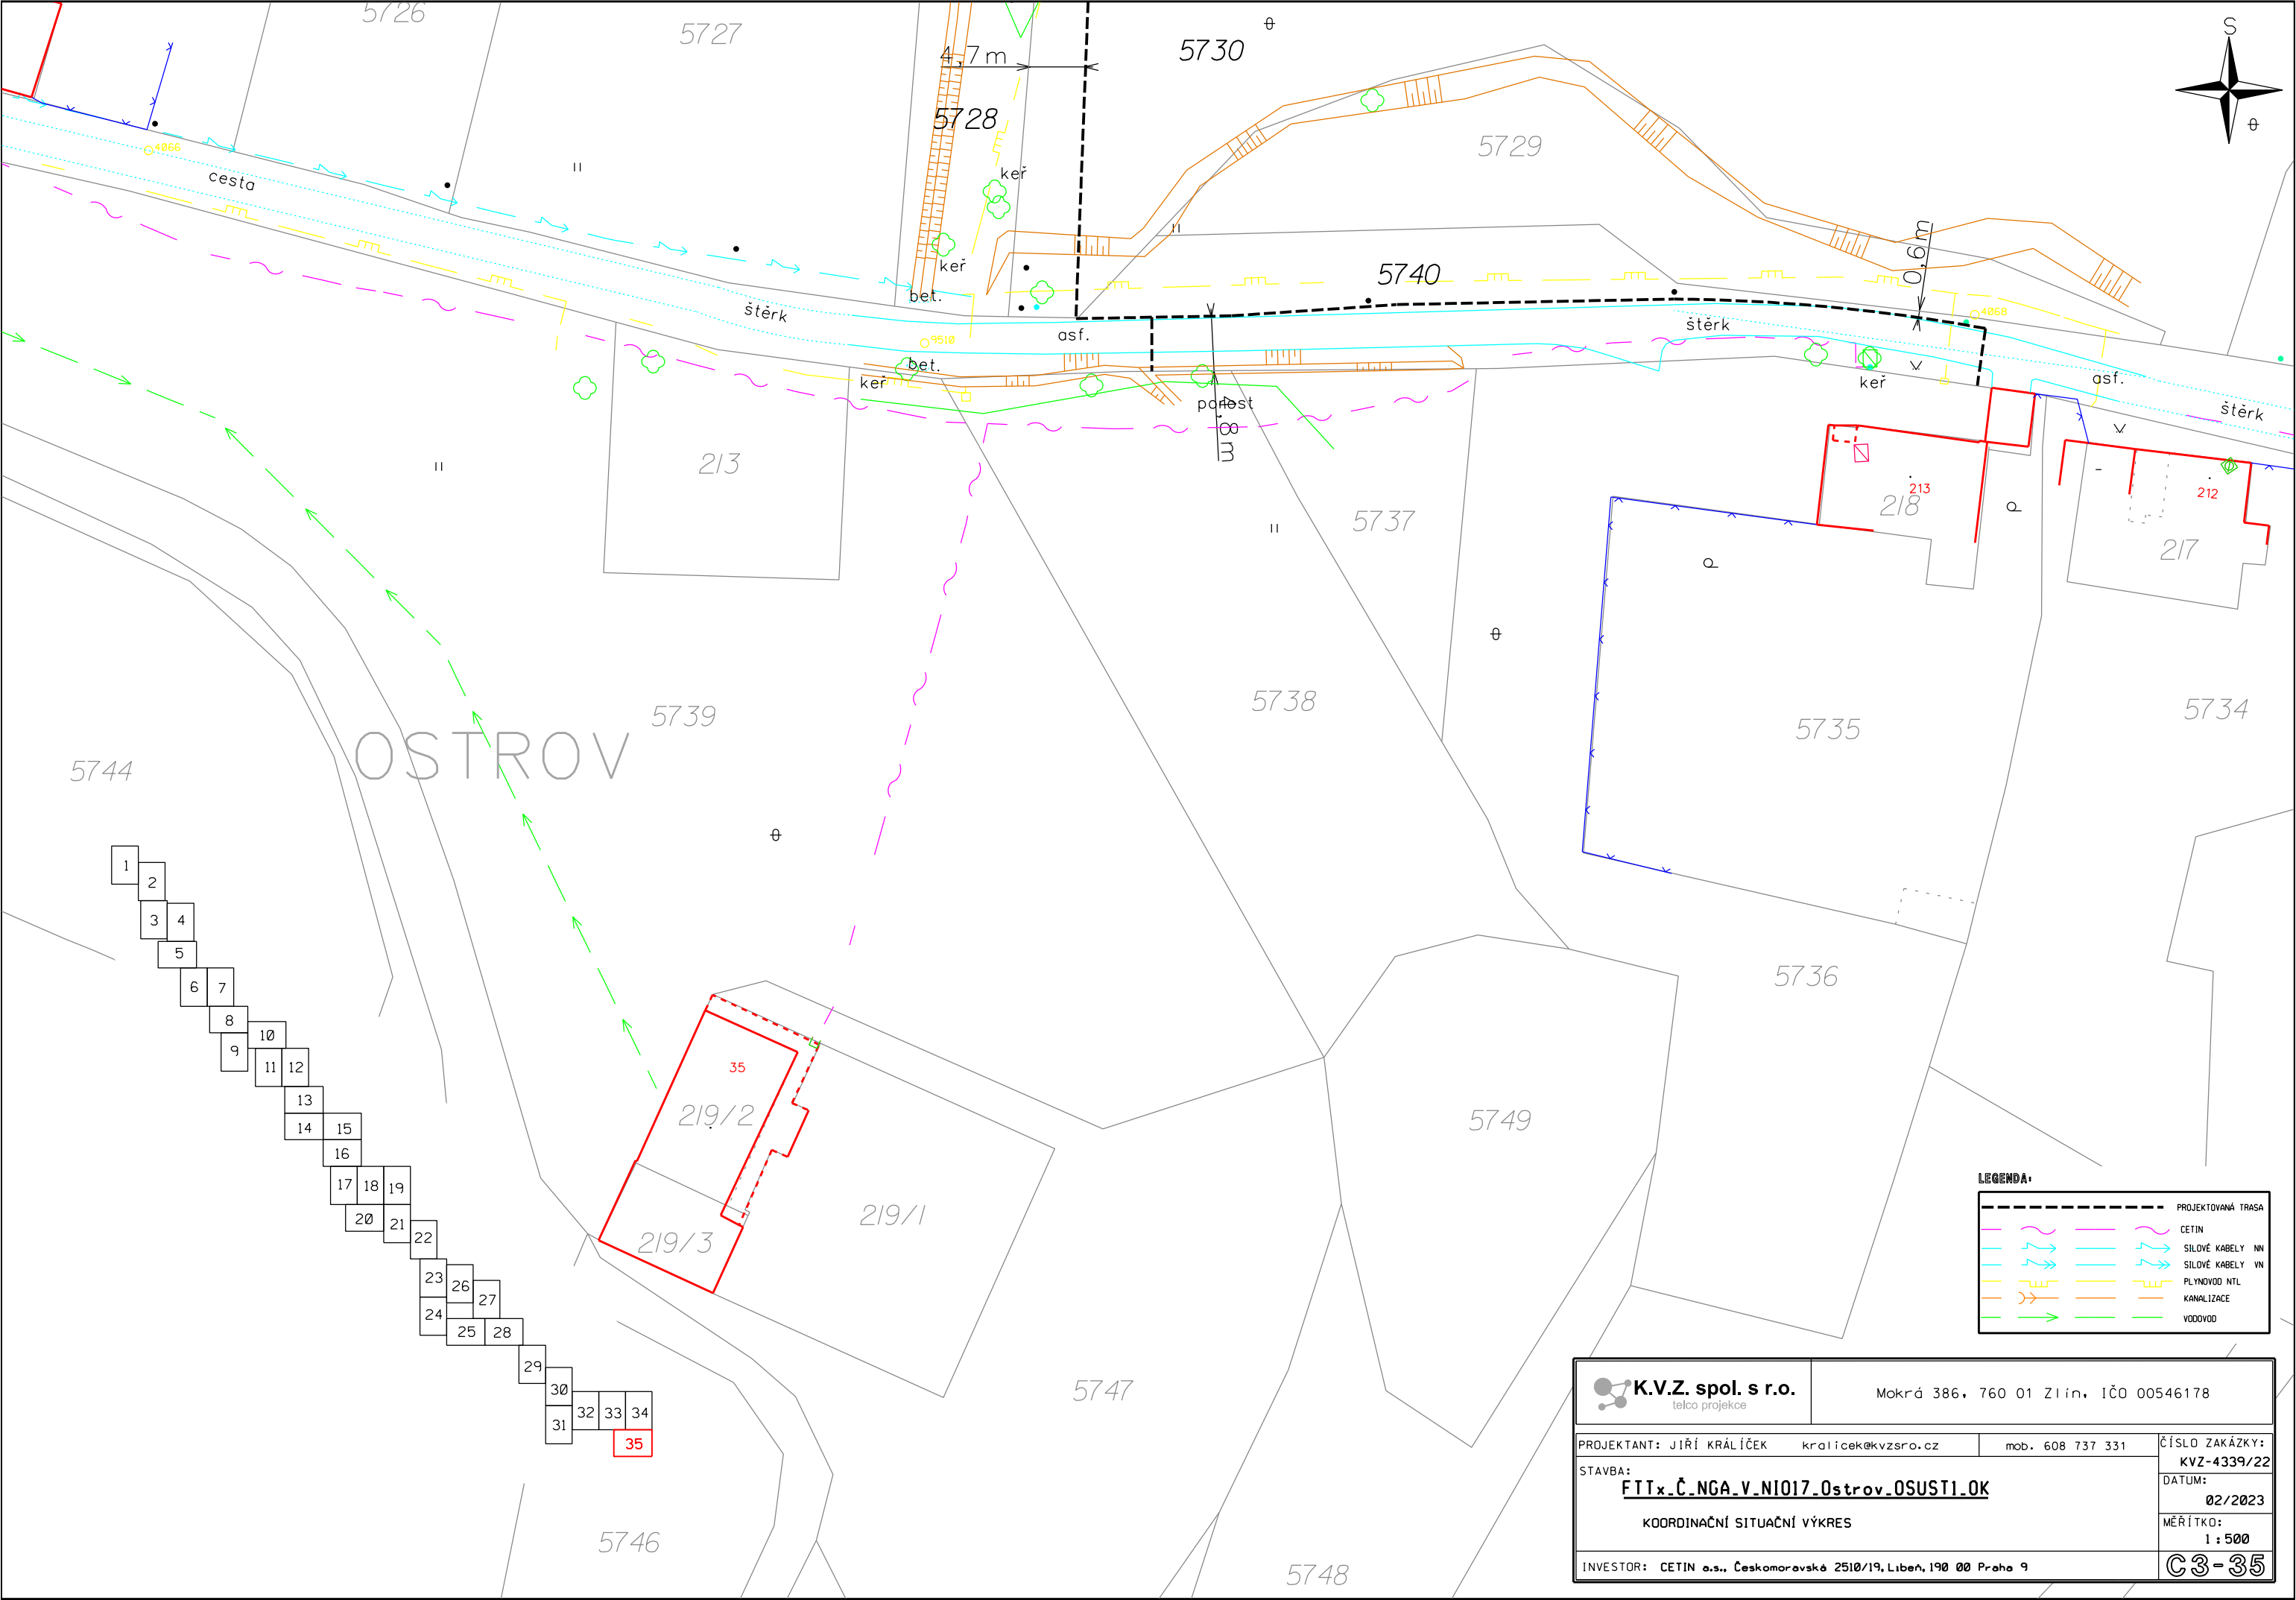

LEGENDA:	
	PROJEKTOVANÁ TRASA
	CETIN
	SILOVÉ KABELY NN
	SILOVÉ KABELY VN
	PLYNOVOD NTL
	KANALIZACE
	VODOVOD

K.V.Z. spol. s r.o. telco projekce		Mokrá 386, 760 01 Zlín, IČO 00546178	
PROJEKTANT: JIŘÍ KRÁLÍČEK kralicek@kvzsro.cz		mob. 608 737 331	
STAVBA: FITx_Č_NGA_V_N1017_0strov_OSUST1.OK		ČÍSLO ZAKÁZKY: KVZ-4339/22	
KOORDINAČNÍ SITUACNÍ VÝKRES		DATUM: 02/2023	
INVESTOR: CETIN a.s., Českomoravské 2510/19, Libeň, 190 00 Praha 9		MĚŘÍTKO: 1 : 500	
		C3-35	