


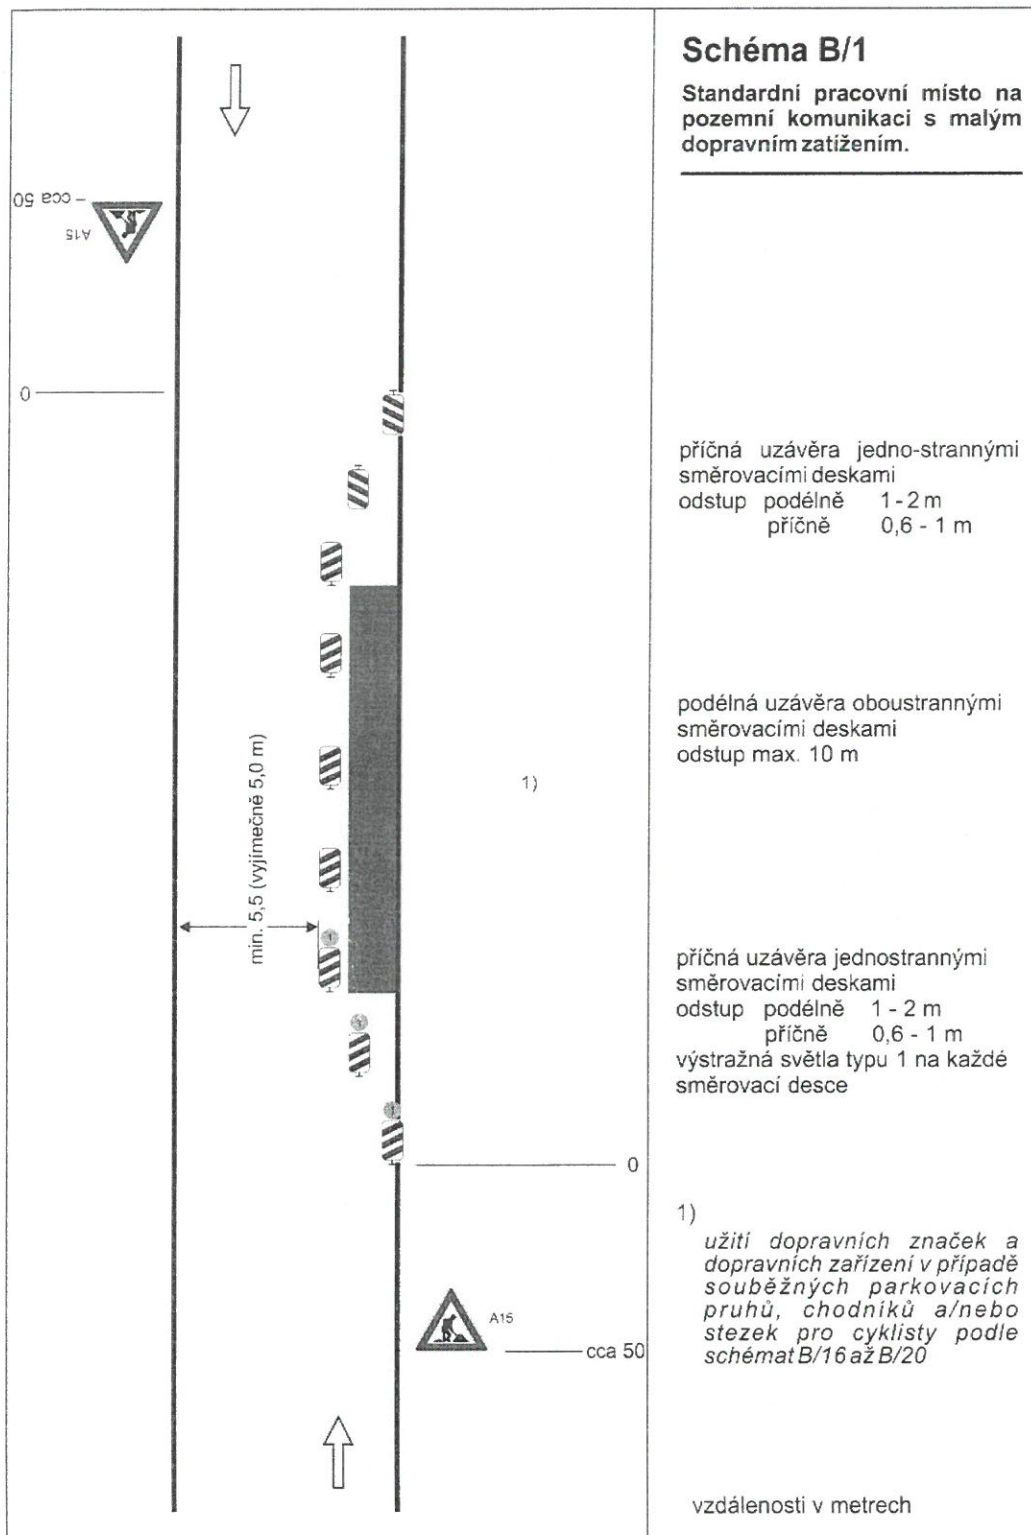

STANOVENO


HVAT-080/14244/18
ZNAČKA

13.6.2018
DATUM

MĚSTSKÝ ÚŘAD MOHELNICE
ODBOR STAVEBNÍHO ÚŘADU

PODPIS

Čiurka

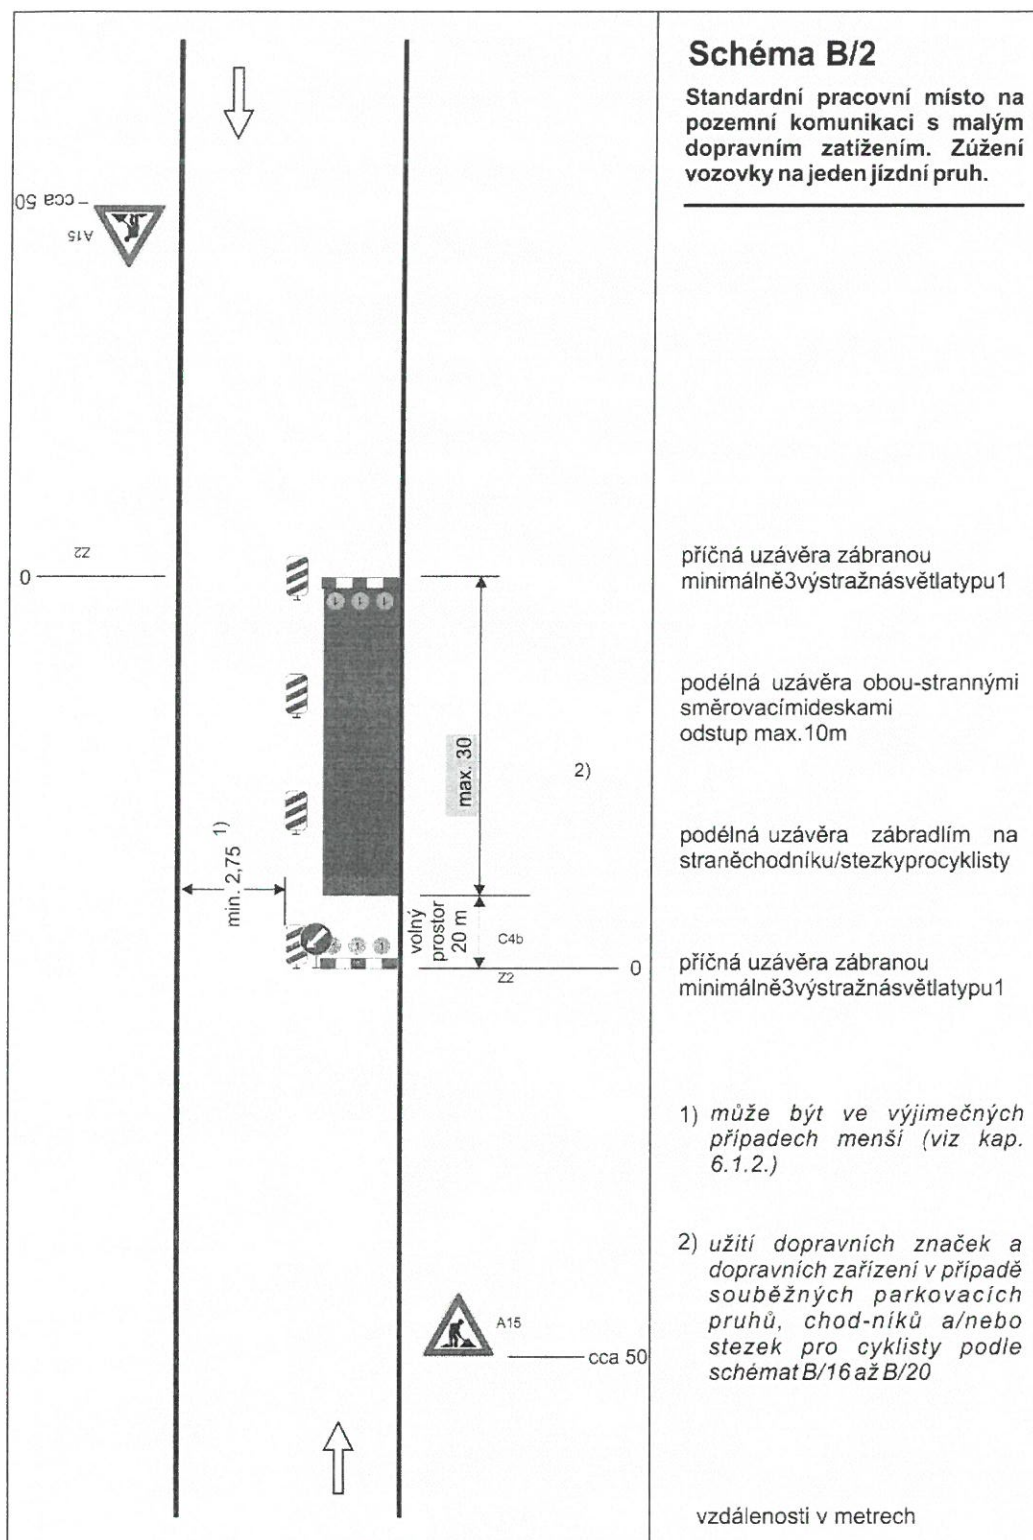

STANOVENO

.....
ZNAČKA

.....
DATUM

MĚSTSKÝ ÚŘAD MOHELNICE
ODBOR STAVEBNÍHO ÚŘADU

PODPIS

[Signature]