


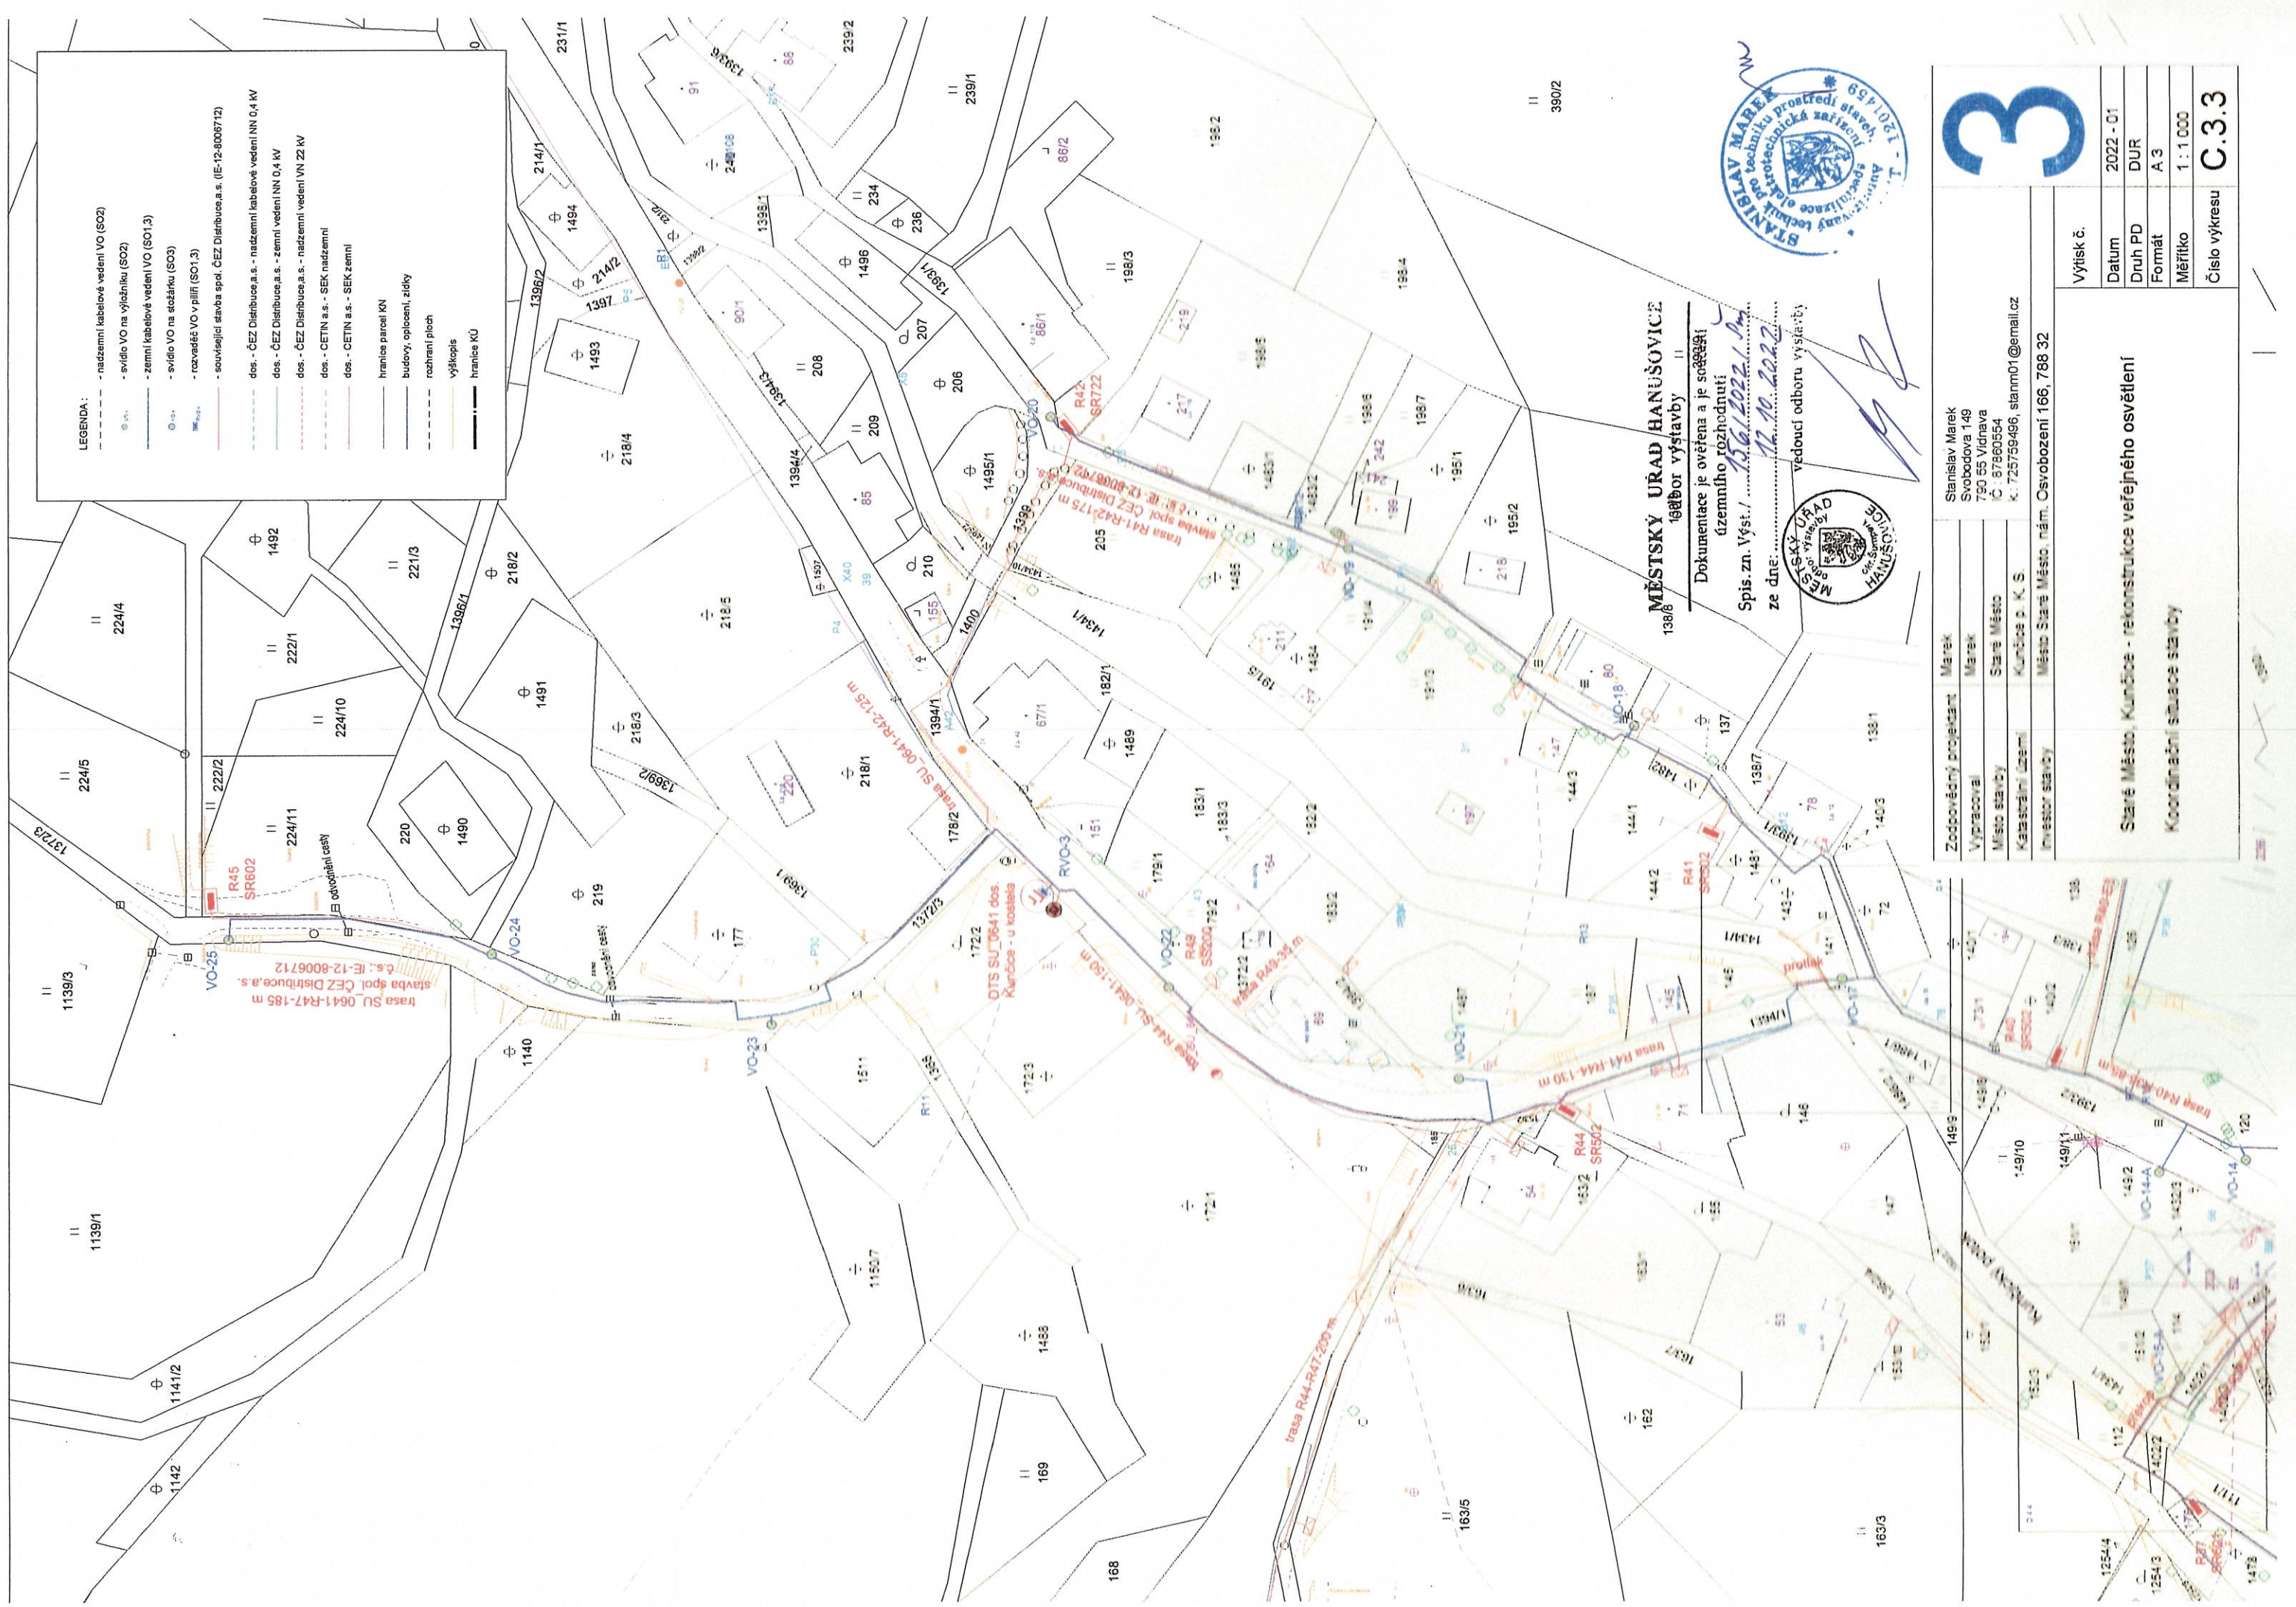

- LEGENDA:
- nadzemní kabelové vedení VO (SO2)
 - sčítadlo VO na výložníku (SO2)
 - zemní kabelové vedení VO (SO1,3)
 - sčítadlo VO na stojátku (SO3)
 - rozvaděč VO v piliř (SO1,3)
 - související stavba spol. ČEZ Distribuce a.s. (IE-12-8006712)
 - dos. - ČEZ Distribuce a.s. - nadzemní kabelové vedení NN 0,4 kV
 - dos. - ČEZ Distribuce a.s. - zemní vedení NN 0,4 kV
 - dos. - ČEZ Distribuce a.s. - nadzemní vedení VN 22 kV
 - dos. - CETIN a.s. - SEK nadzemní
 - dos. - CETIN a.s. - SEK zemní
 - hranice parcel KN
 - budovy, oplocení, zidky
 - rozhraní ploch
 - výškopis
 - hranice KU

MĚSTSKÝ ÚŘAD HANUŠOVICE
1988/08 výstavby

Dokumentace je ověřena a je součástí
územního rozhodnutí

Spis. zn. Výst. / 13.6.2022 / Jm

ze dne: 11.10.2022

vedoucí odboru výstavby

Zodpovědný projektant	Marek
Vypracoval	Marek
Místo stavby	Staré Město
Katastrální území	Kunovice p. K. S.
Investor stavby	Město Staré Město, nám. Osvobození 166, 788 32

3

Staré Město, Kunovice - rekonstrukce veřejného osvětlení

Koordinátní situace stavby

Výtisk č.	
Datum	2022 - 01
Druh PD	DUR
Formát	A 3
Měřítko	1 : 1 000
Číslo výkresu	C.3.3