

LEGENDA STÁVAJÍCÍCH INŽENÝRSKÝCH SÍTÍ

	KANALIZACE PODZEMNÍ BEZ ROZLIŠENÍ
	KANALIZACE PODZEMNÍ DEŠŤOVÁ
	VODOVOD
	PLYNOVOD STL
	PODZEMNÍ VEDENÍ NN (do 1 kV)
	NADZEMNÍ VEDENÍ NN (do 1 kV)
	PODZEMNÍ VEDENÍ VN (do 35 kV)
	SDĚLOVACÍ VEDENÍ
	VEŘEJNÉ OSVĚTLENÍ
	TEPLOVOD

LEGENDA NAVRŽENÝCH INŽENÝRSKÝCH SÍTÍ

	POTRUBNÍ ROZVODY TEPLA
	KOMPENZACE
	OCHRANNÉ PÁSMO (2,50 m)
	VODOVODNÍ POTRUBÍ

LEGENDA

	HRANICE POZEMKU
	PARCELNÍ ČÍSLO

UPOZORNĚNÍ

VŠECHNA PODZEMNÍ VEDENÍ JSOU ZAKRESLENA ORIENTAČNĚ. PŘED ZAHÁJENÍM ZEMNÍCH PRACÍ MUSÍ DODAVATEL VE SPOLUPRÁCI S INVESTOREM ZAJISTIT VYTÝČENÍ VŠECH STÁVAJÍCÍCH PODZEMNÍCH ROZVODŮ, ABY PŘI VÝKOPECH NEDOŠLO K JEJICH POŠKOZENÍ. VEŠKERÉ VÝKOPOVÉ PRÁCE V BLÍZKOSTI STÁVAJÍCÍCH ROZVODŮ SE MUSÍ PROVÁDĚT RUČNĚ. PŘI JEJICH ODKRYTÍ JE NUTNÉ UVĚDOMIT SPRÁVCE TĚCHTO ROZVODŮ A ZAJISTIT OCHRANU ZAŘÍZENÍ PROTI PORUŠENÍ A JINÝM VNĚJŠÍM ÚČINKŮM.

KOPIE VÝKRESU
ZE DNE 26.6.2019
POŘÍDIL: ING. JOSEF ŠVEHLA

MĚSTSKÝ ÚŘAD VRBNO POD PRADĚDEM
Odbor výstavby a životního prostředí

Tento situační výkres je součástí ÚP a umístění stavby

č.j.: MUKP 6768/2019

ze dne 26.6.2019




PROJEKTANT ČÁSTI:

ZODP. PROJEKTANT:	J. KOLOMAZNIK	(podpis)	
VYPRACOVAL:	Z. OČADLÍKOVÁ	(podpis)	
KONTROLOVAL:	J. KOLOMAZNIK	(podpis)	


GENERÁLNÍ PROJEKTANT

ZODP. PROJEKTANT:		(podpis)	
		(podpis)	
KONTROLOVAL:	JINDŘICH KRAJČA	(podpis)	


INVESTOR: TEPLA VRBNO s.r.o., UL. KREJČÍHO 487, VRBNO POD PRADĚDEM 793 26			
MÍSTO STAVBY: OBEC: VRBNO POD PRADĚDEM		KRAJ: MORAVSKOSLEZSKÝ	
NÁZEV STAVBY: REKONSTRUKCE A DOPLNĚNÍ CZT VE MĚSTĚ VRBNO POD PRADĚDEM			
NÁZEV ČÁSTI: C - SITUAČNÍ VÝKRESY C.3 KOORDINAČNÍ SITUAČNÍ VÝKRES			
VÝŠKOVÉ OSAZENÍ:	ČÍSLO PARCELY:	ČÍSLO VÝKRESU:	ČÍSLO REVIZE:
-	-	CY8-X-005	00
datum: září 2018		měřítka: 1:500	
formát: 12 x A4		číslo revize: 00	

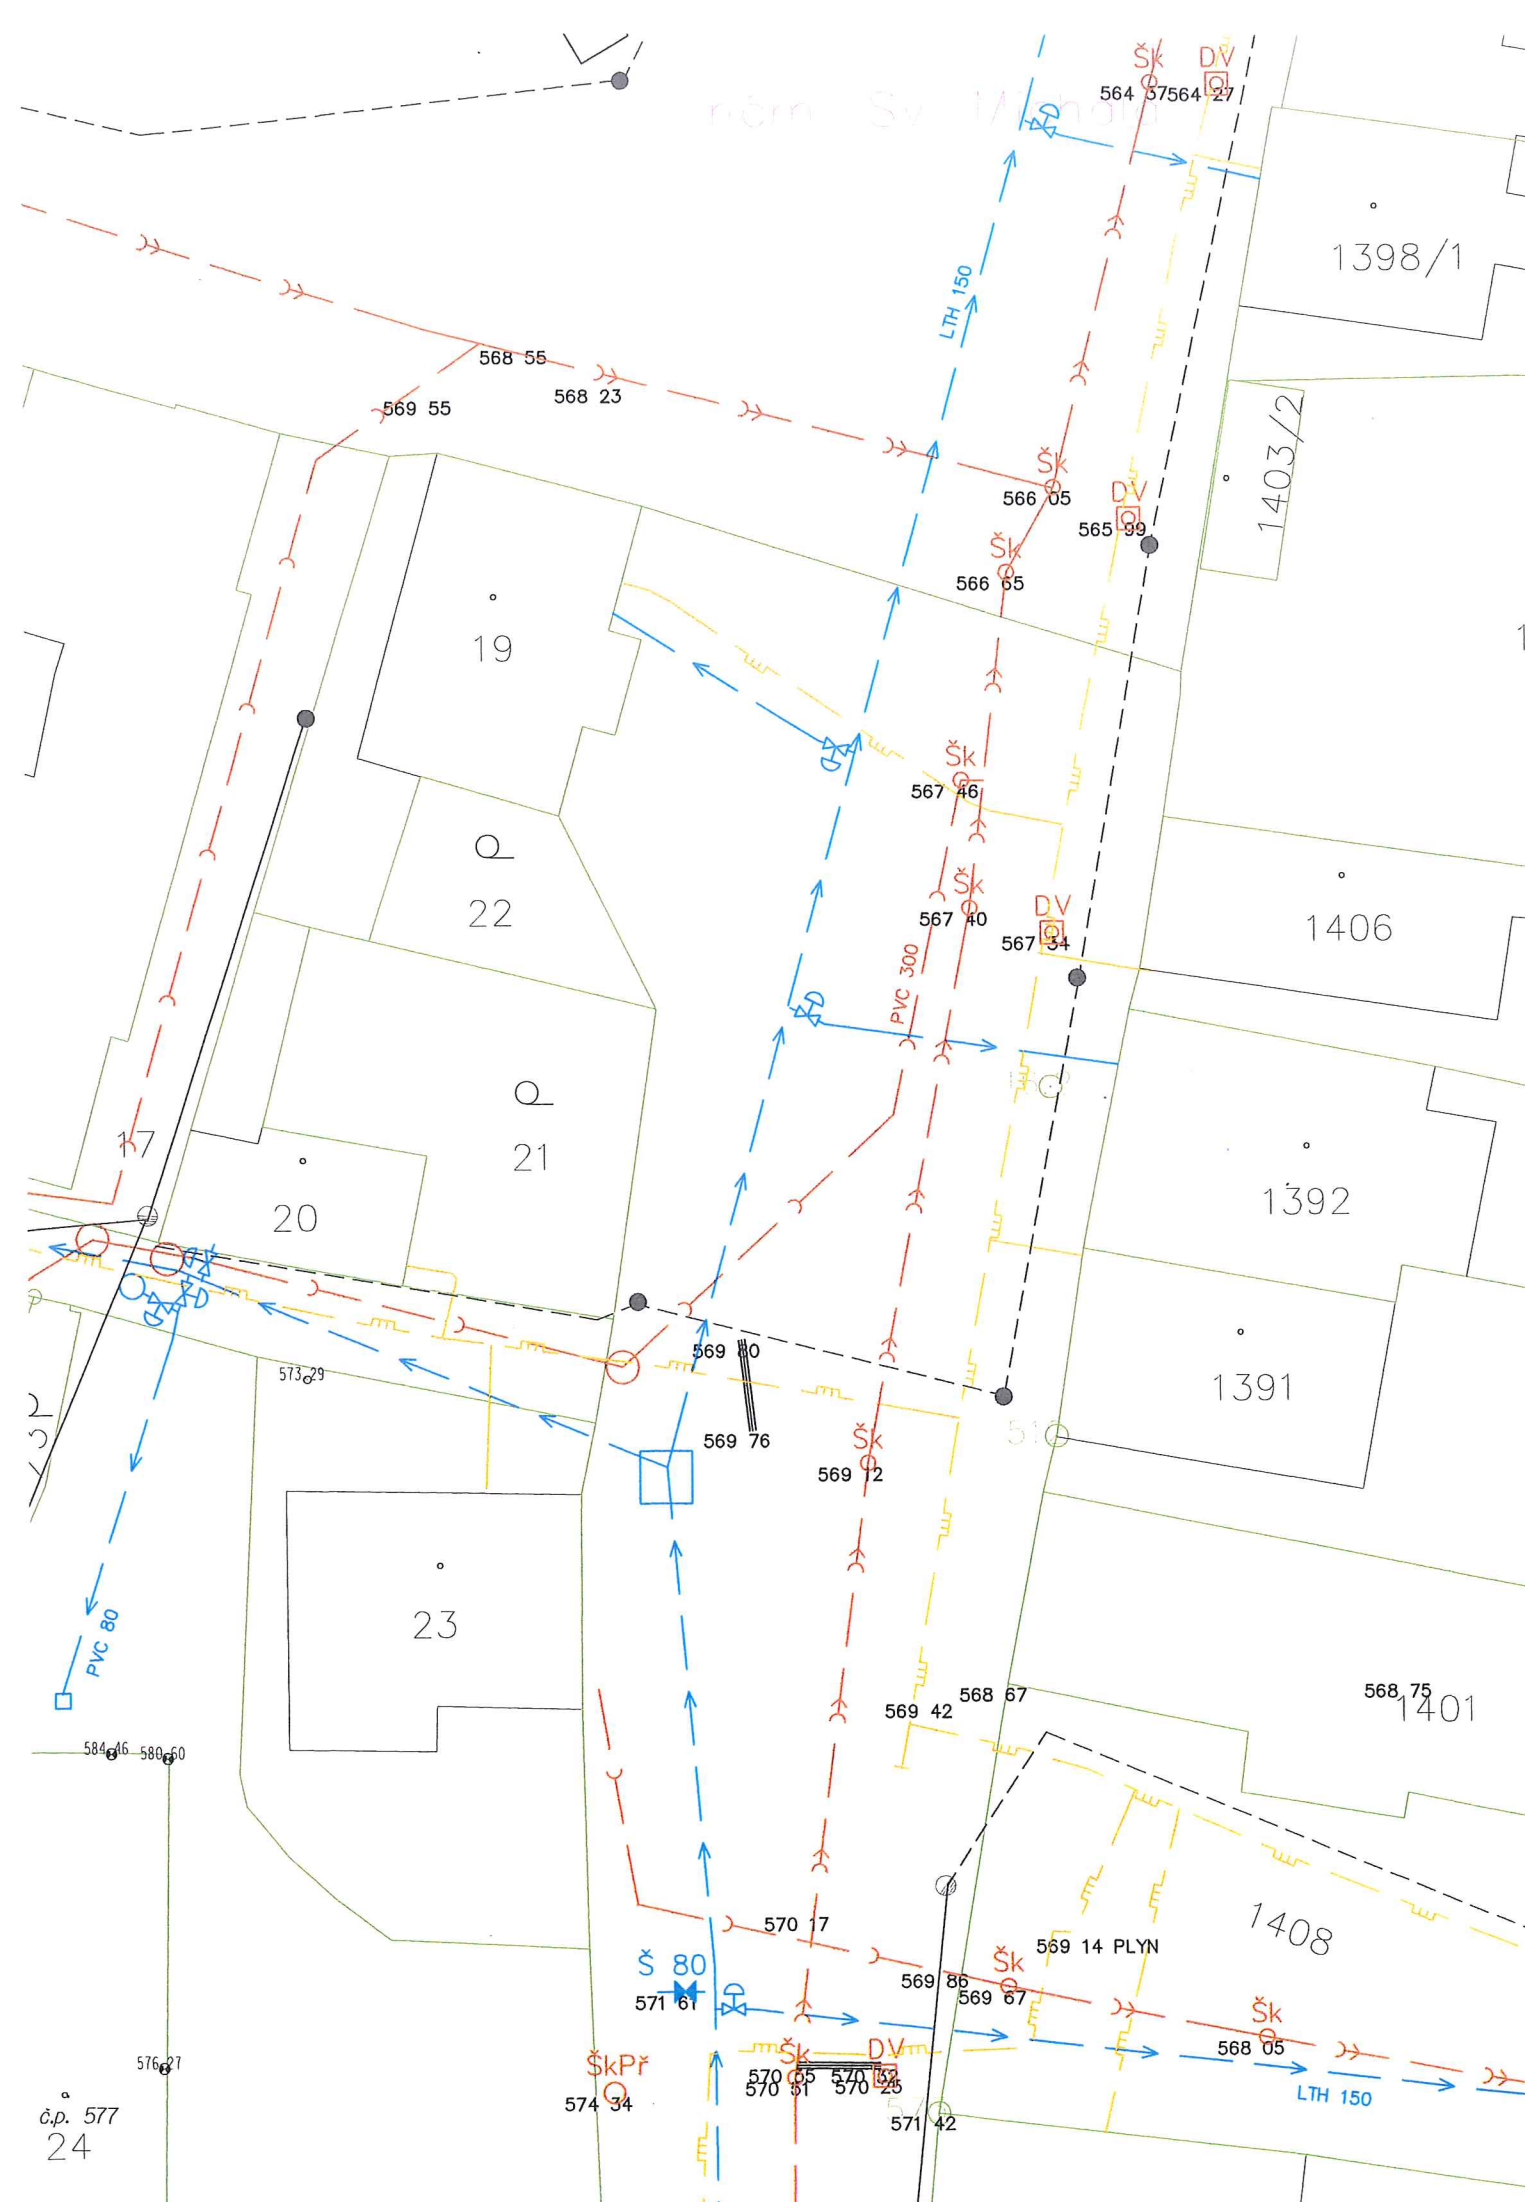

KOTIE VÝKRESU ČYB-X-005
PORT DIL: ING. JOSEF JOUHLA
26.6.2019

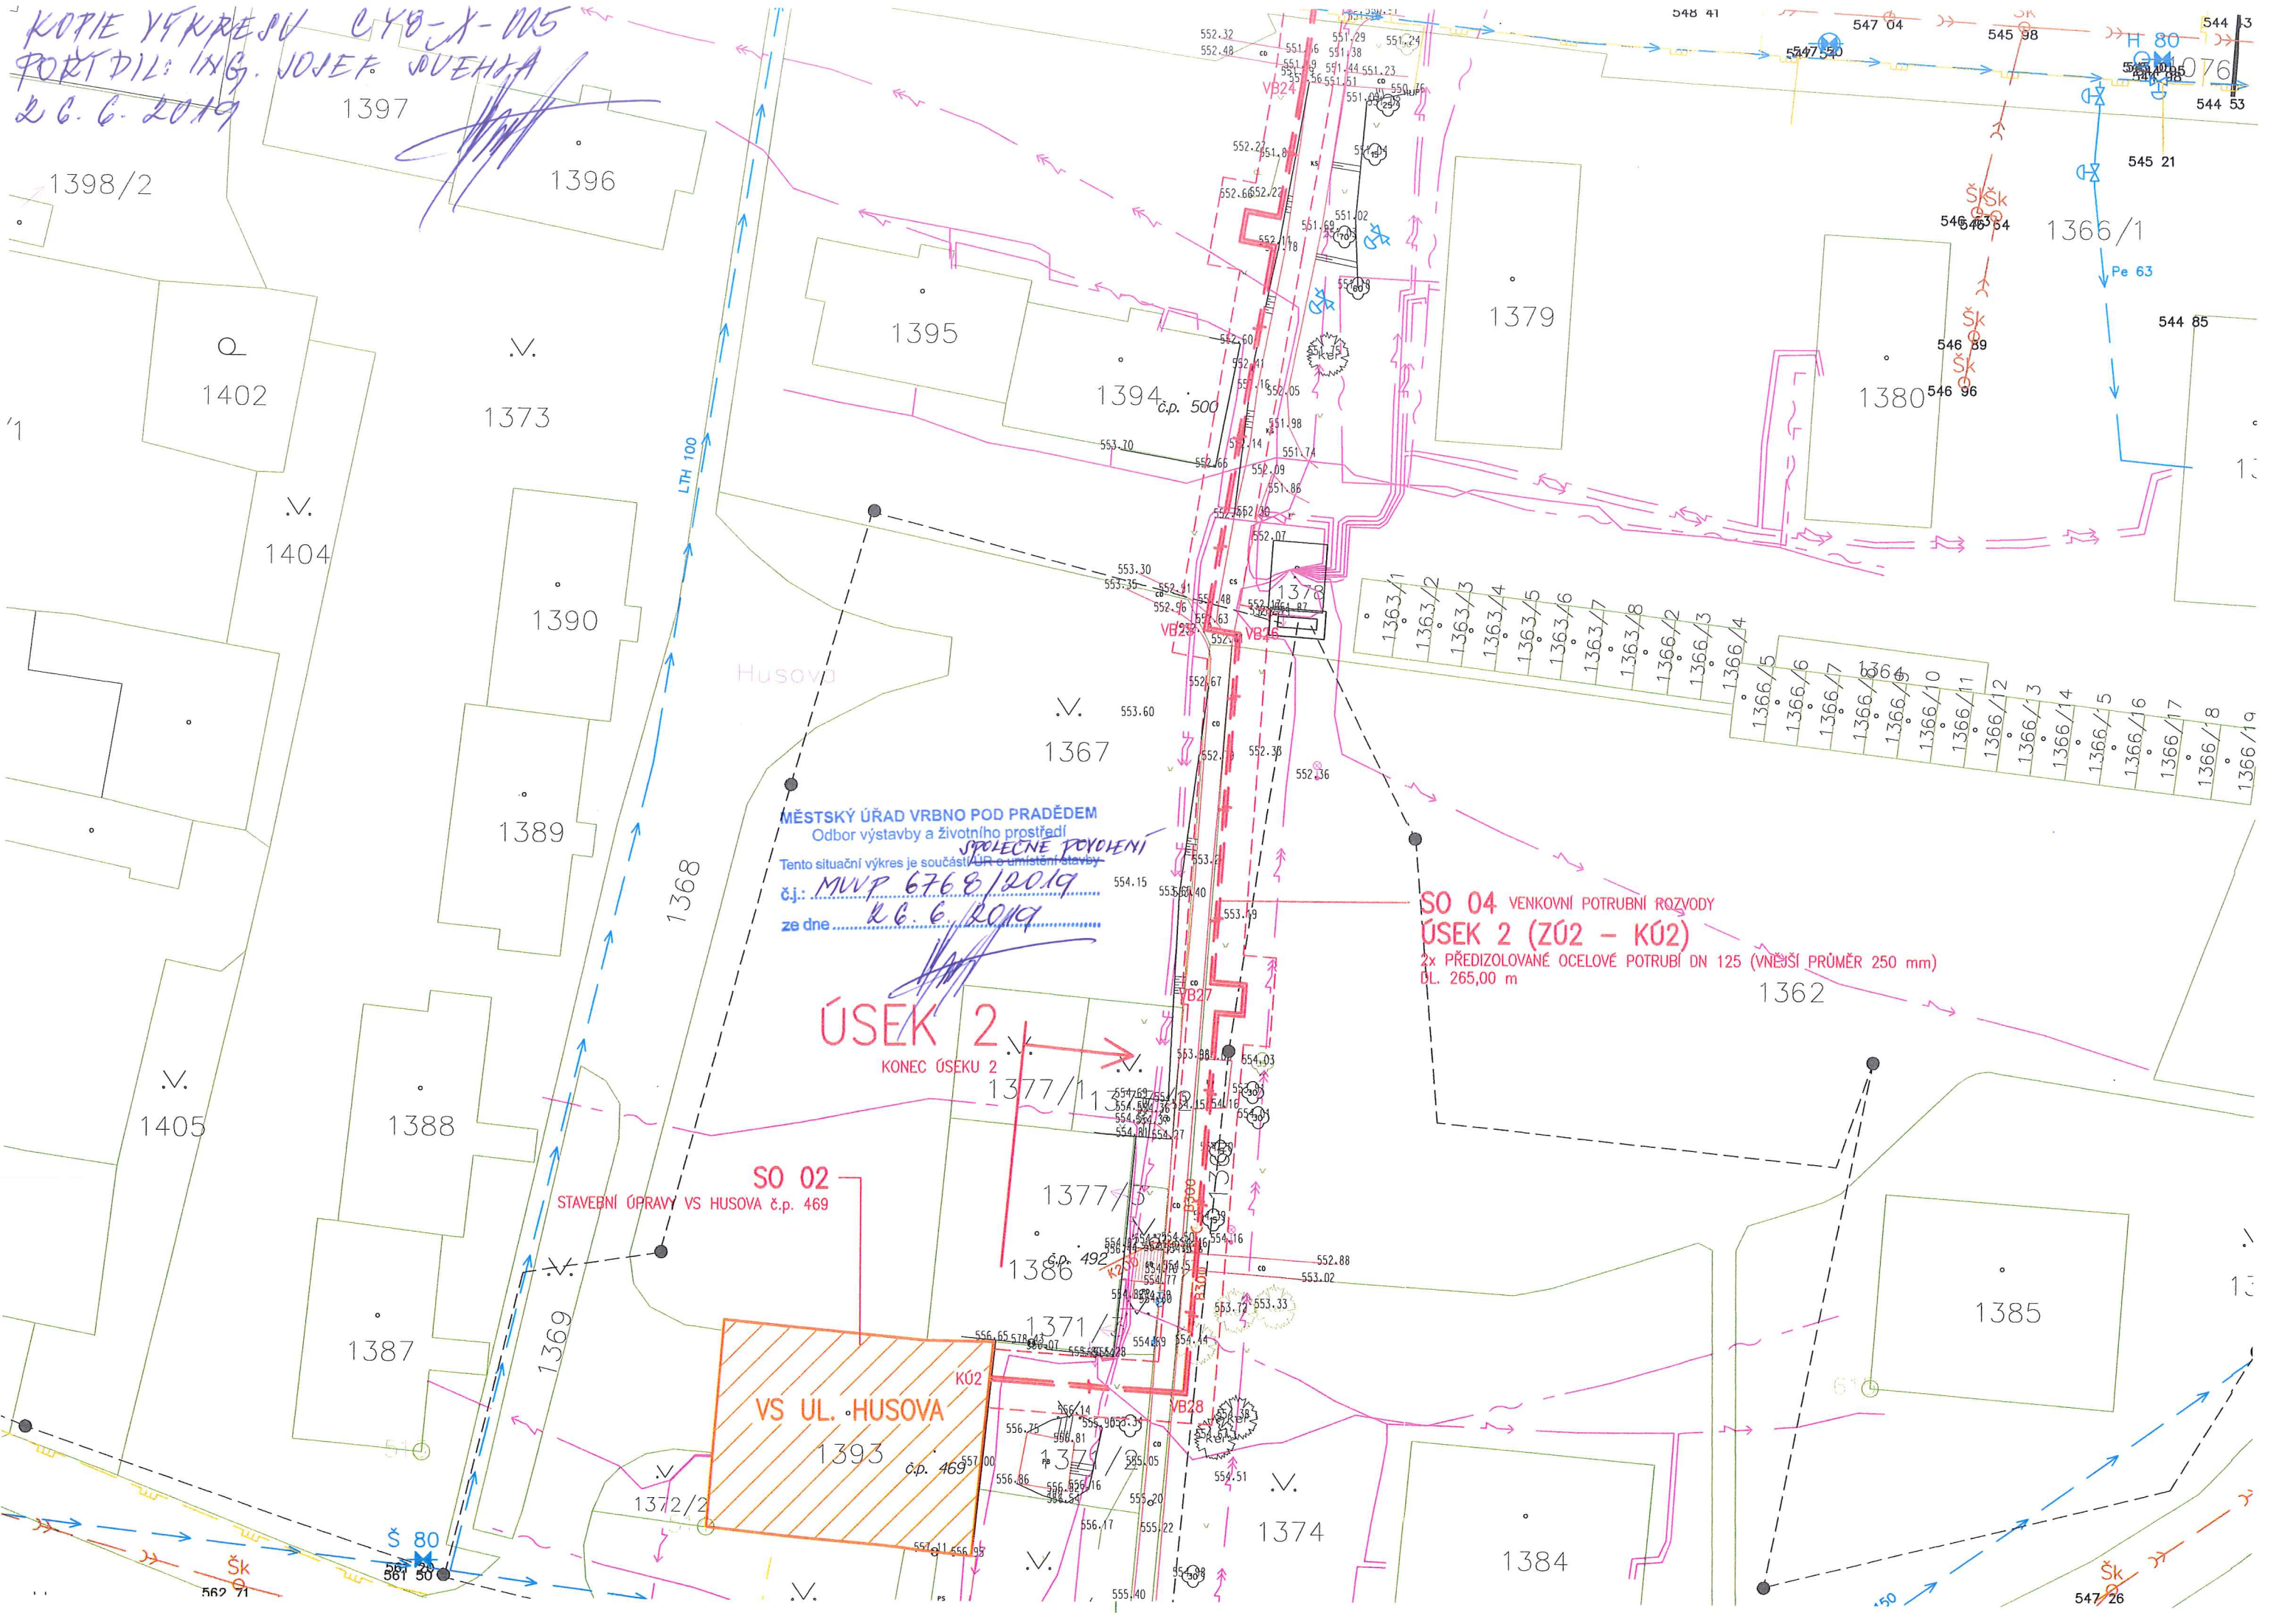

KOTIE VÝKRESU C 48-A-005
ZE DNE 26.6.2019
PORT DIL. ING. JOSEF ŠVEHLA

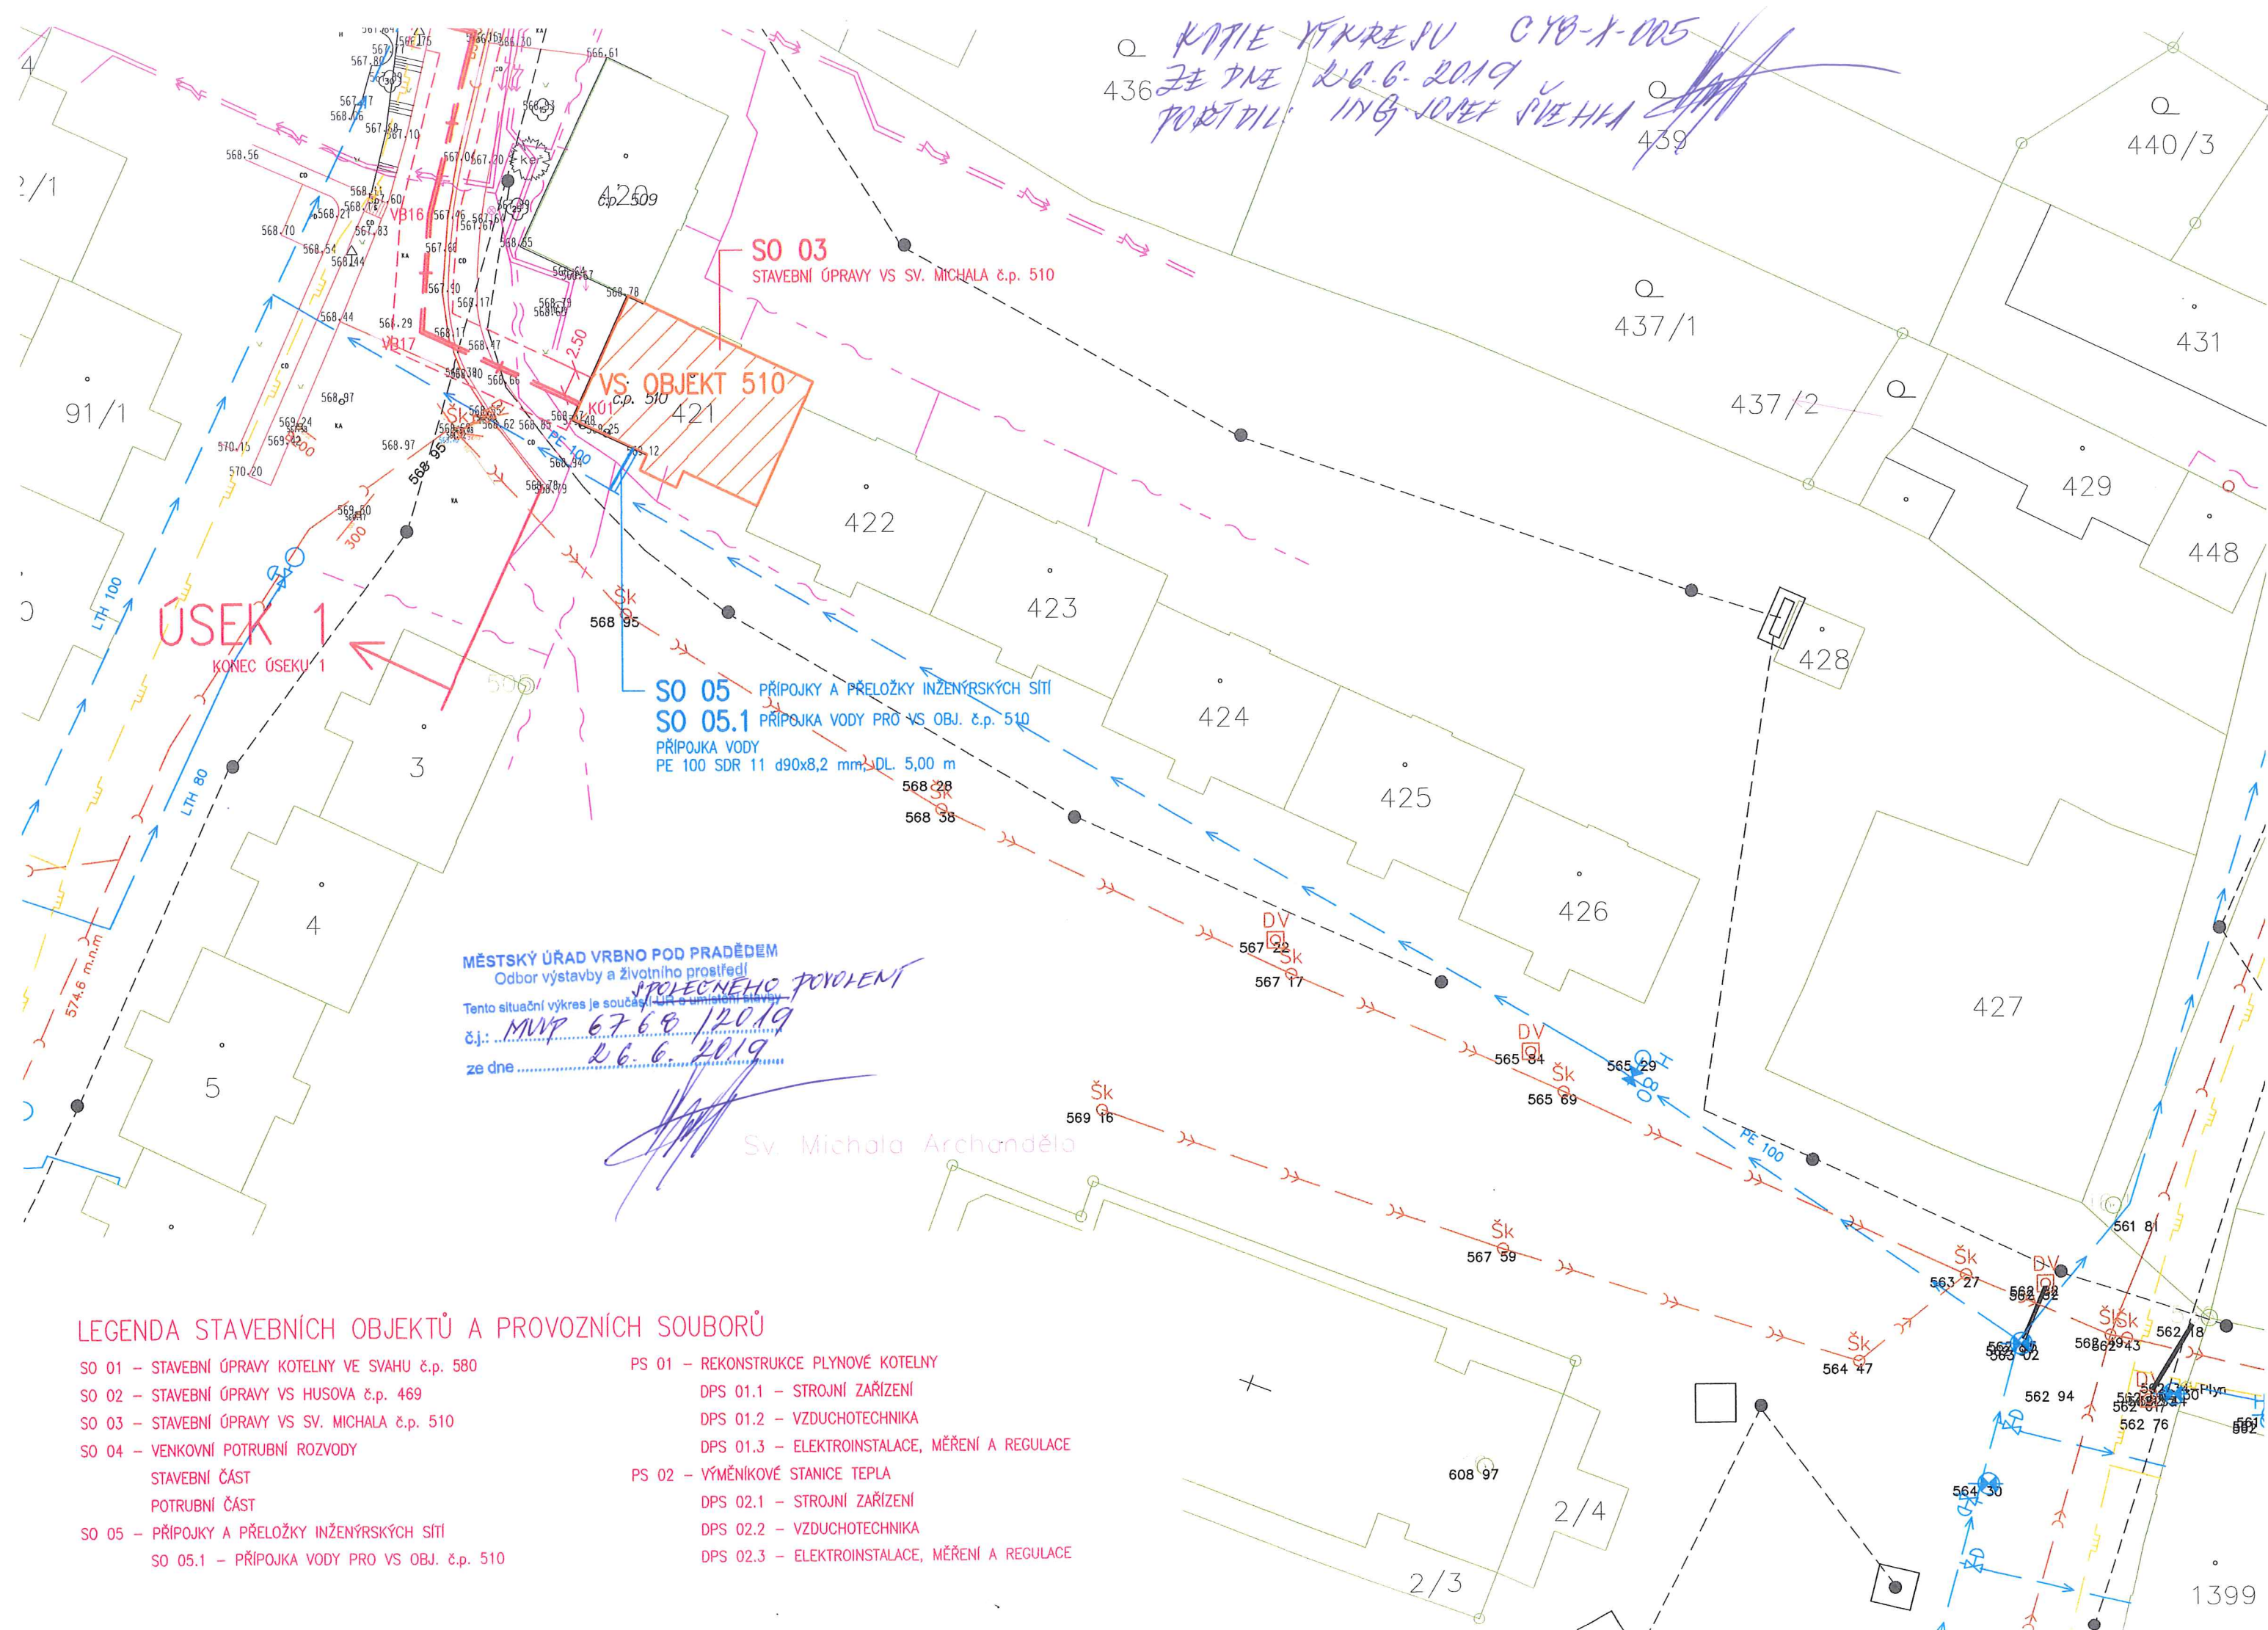

LEGENDA STAVEBNÍCH OBJEKTŮ A PROVOZNÍCH SOUBORŮ

- SO 01 – STAVEBNÍ ÚPRAVY KOTELNY VE SVAHU č.p. 580
- SO 02 – STAVEBNÍ ÚPRAVY VS HUSOVA č.p. 469
- SO 03 – STAVEBNÍ ÚPRAVY VS SV. MICHALA č.p. 510
- SO 04 – VENKOVNÍ POTRUBNÍ ROZVODY
- STAVEBNÍ ČÁST
- POTRUBNÍ ČÁST
- SO 05 – PŘÍPOJKY A PŘELOŽKY INŽENÝRSKÝCH SÍTÍ
- SO 05.1 – PŘÍPOJKA VODY PRO VS OBJ. č.p. 510


- PS 01 – REKONSTRUKCE PLYNOVÉ KOTELNY
- DPS 01.1 – STROJNÍ ZAŘÍZENÍ
- DPS 01.2 – VZDUCHOTECHNIKA
- DPS 01.3 – ELEKTROINSTALACE, MĚŘENÍ A REGULACE
- PS 02 – VÝMĚNIKOVÉ STANICE TEPLA
- DPS 02.1 – STROJNÍ ZAŘÍZENÍ
- DPS 02.2 – VZDUCHOTECHNIKA
- DPS 02.3 – ELEKTROINSTALACE, MĚŘENÍ A REGULACE

MĚSTSKÝ ÚŘAD VRBNO POD PRADĚDEM
Odbor výstavby a životního prostředí
Tento situační výkres je součástí ÚP a umístění stavby
č.j.: MUP 6768/2019
ze dne 26.6.2019

Sv. Michala Archanděla

2x DN 40, DL. 3,00 m

KOTIE VÝKRESU
C 48-X-005 ZE DNE 26.6.2019
PODPIŠ: ING. JOSEF ŠVEHLA

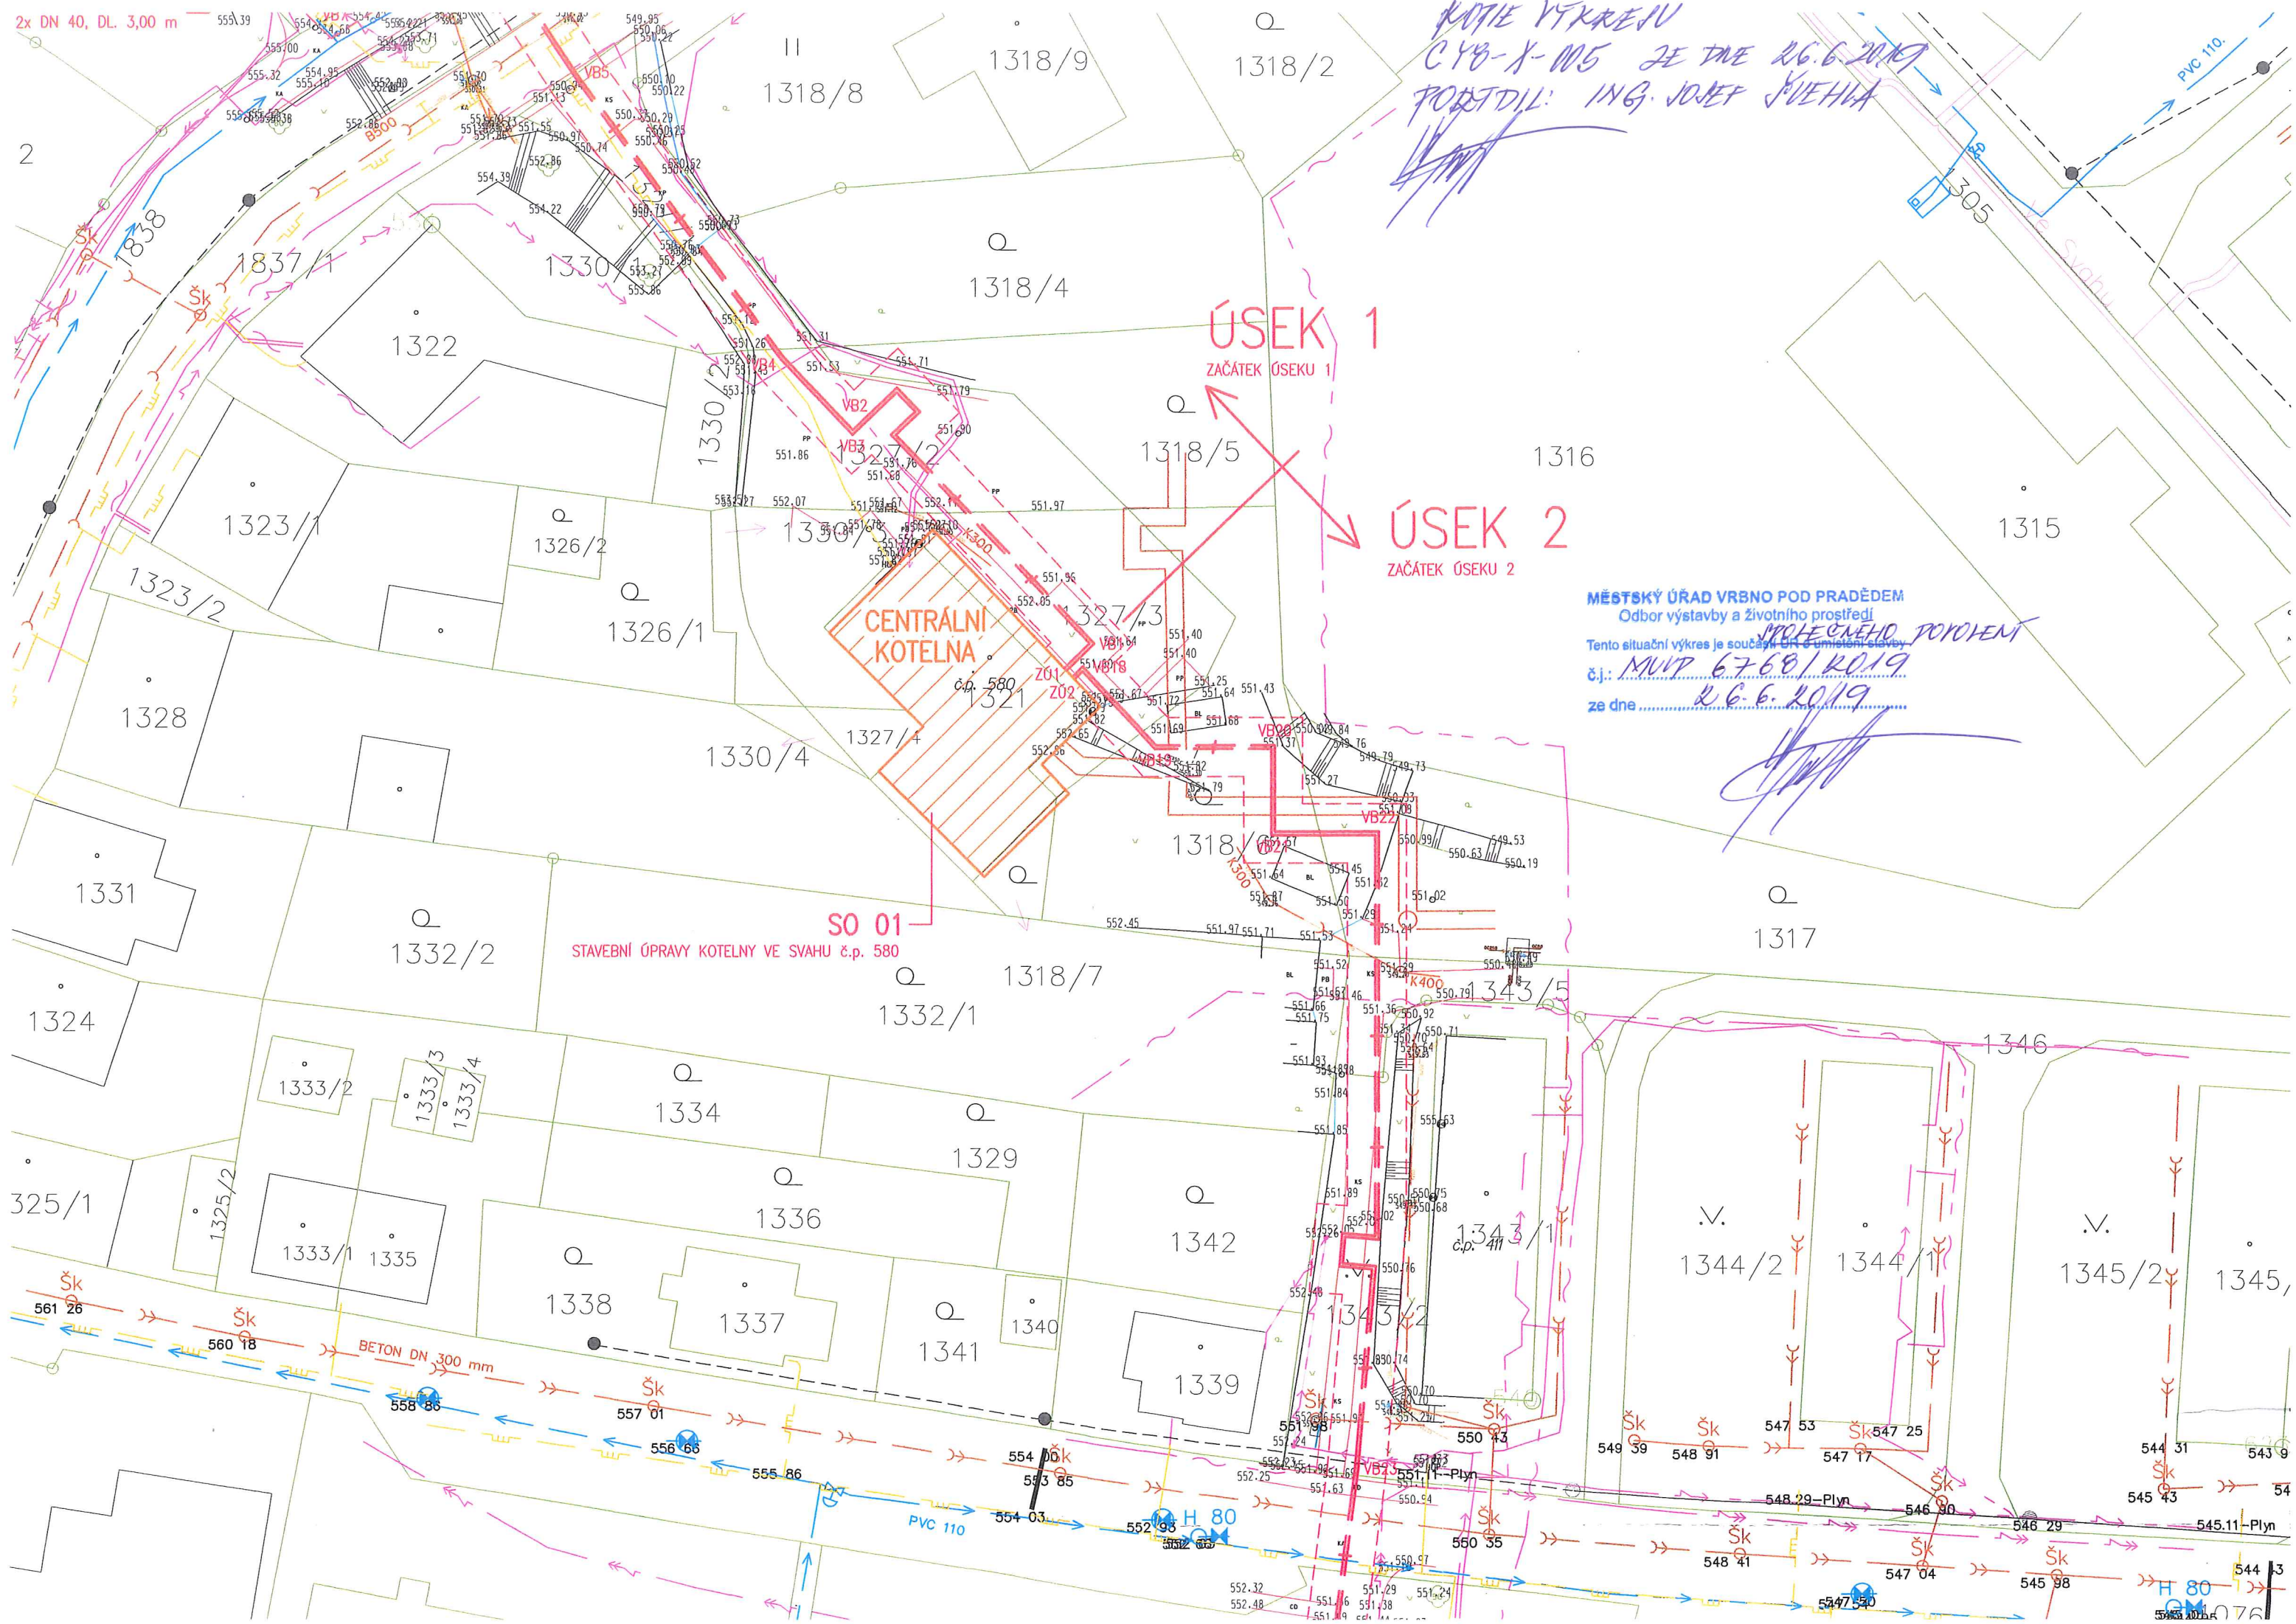

ÚSEK 1

ZAČÁTEK ÚSEKU 1

ÚSEK 2

ZAČÁTEK ÚSEKU 2

MĚSTSKÝ ÚŘAD VRBNO POD PRADĚDEM

Odbor výstavby a životního prostředí

Tento situační výkres je součástí DÚ a umístění stavby

č.j.: MUIP 6768/2019

ze dne 26.6.2019

POSLÉDNÍ PODPIS

SO 01
STAVEBNÍ ÚPRAVY KOTELNY VE SVAHU č.p. 580

Šk

561 26

560 18

BETON DN 300 mm

558 86

557 01

556 66

555 86

554 03

553 85

PVC 110

H 80

552 03

551 63

550 94

550 35

549 39

548 91

547 53

547 17

546 80

545 98

544 33

543 9

542 51

541 13

540 76

REKONSTRUKCE A DOPLNĚNÍ CZT VE MĚSTĚ VRBNO POD PRADĚDEM

KOTIE VYKRESU CYB-X-005
ZE DNE 20.6.2019
PORTAL: ING. JOSEF VIEHITA

Tento situační výkres je součástí ÚR o umístění stavby

č.j.: MVF 6760/2019
P.Č.Č. 2019


ze dne 26. 6. 2017

2x PŘEDIZOLOVANÉ OCELOVÉ POTRUBÍ DN 150 (VNĚJŠÍ PRŮMĚR 280 mm)
DL. 465,00 m

PŘÍPOJKA – ŠKOLA 2
2x DN 50, DL. 5,00 m

PŘÍPOJKA – SOKOLOVNA
2x DN 40, DL. 8,00 m

KOPIE VÝKRESU ČYB-X-003
ZE DNE 26.6.2019
POSDIL: ING. JOSEF MEHLER

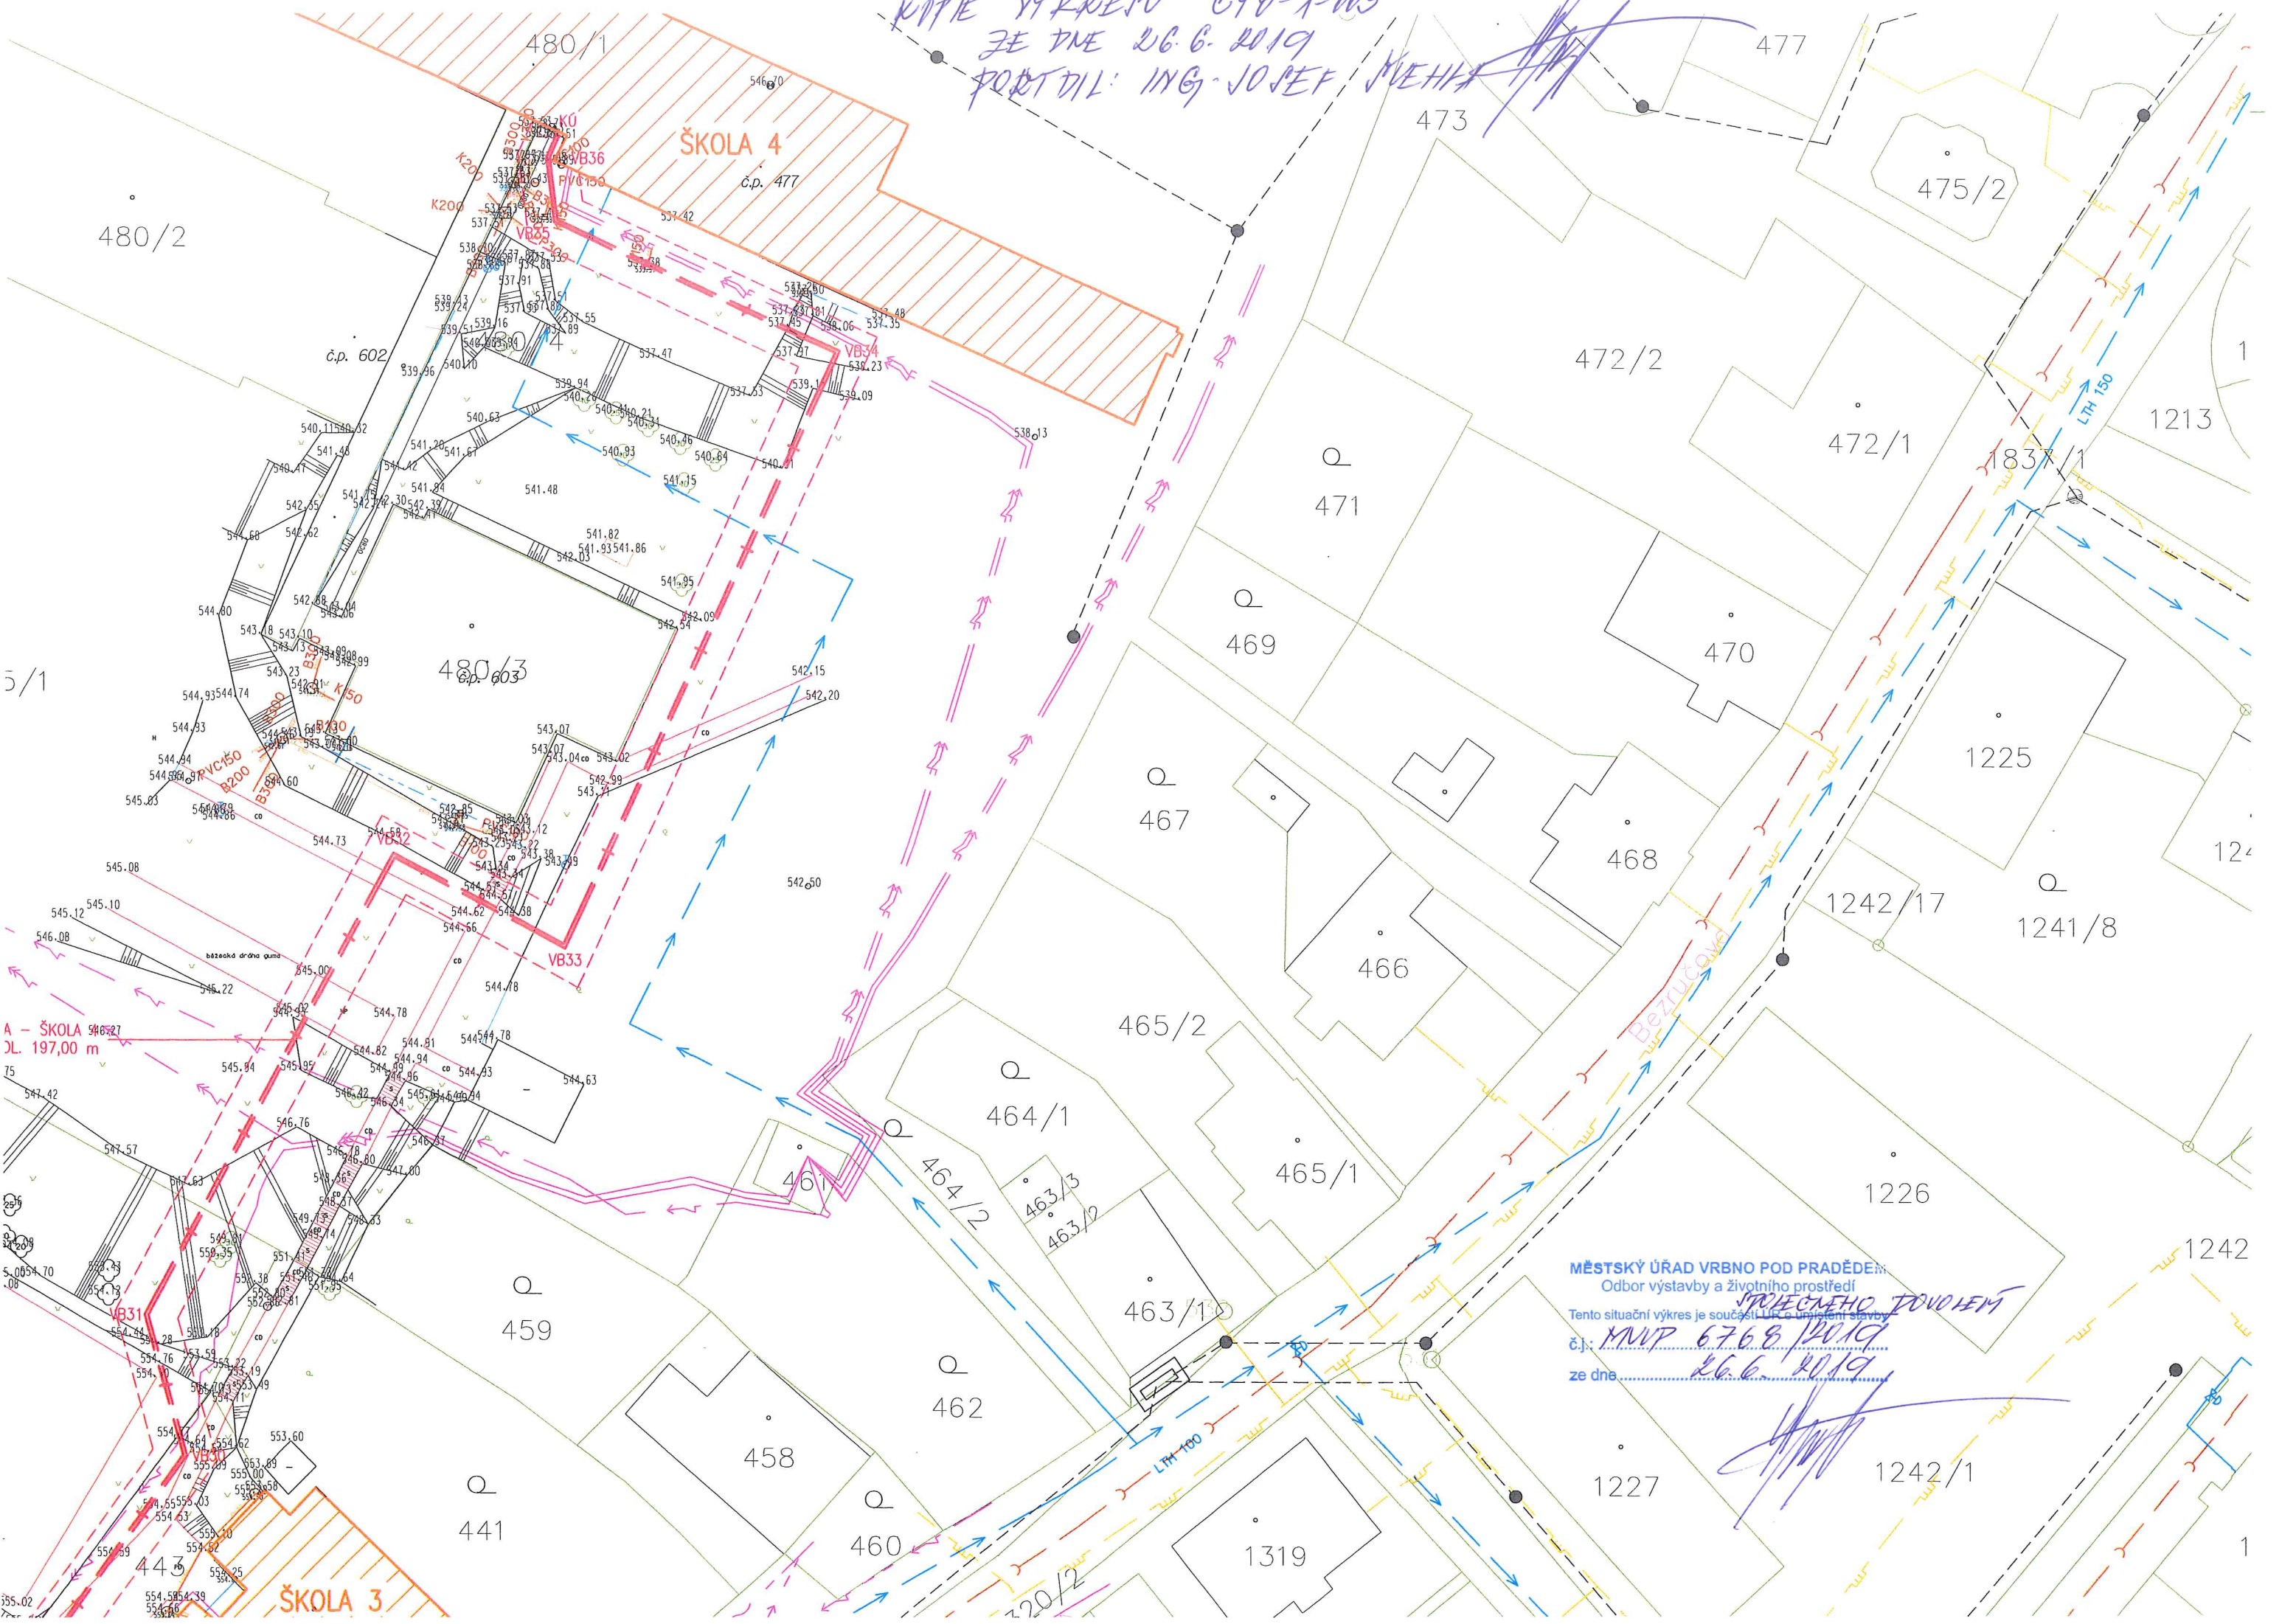

5/1

A - ŠKOLA 2
DL 197,00 m

MĚSTSKÝ ÚŘAD VRBNO POD PRADĚM
Odbor výstavby a životního prostředí
Tento situační výkres je součástí ÚP a není platný samostatně
č.j.: MUP 6768/P.019
ze dne 26.6.2019

[Signature]