
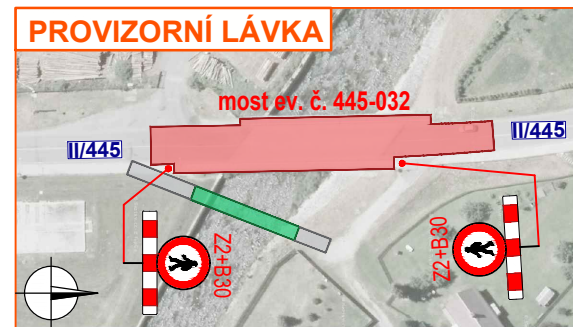
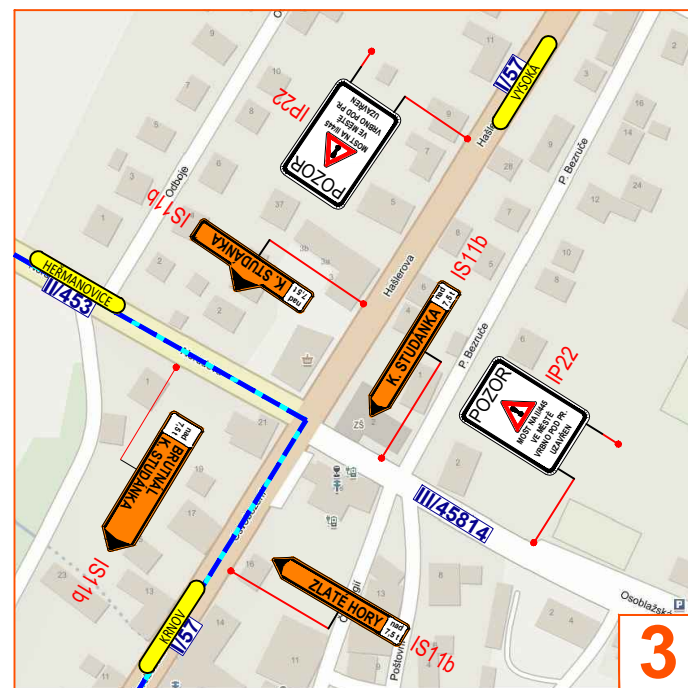
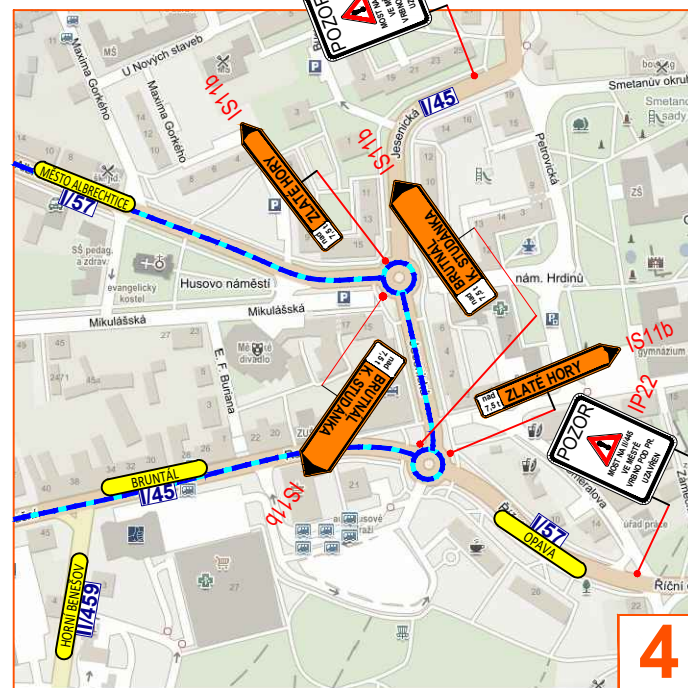
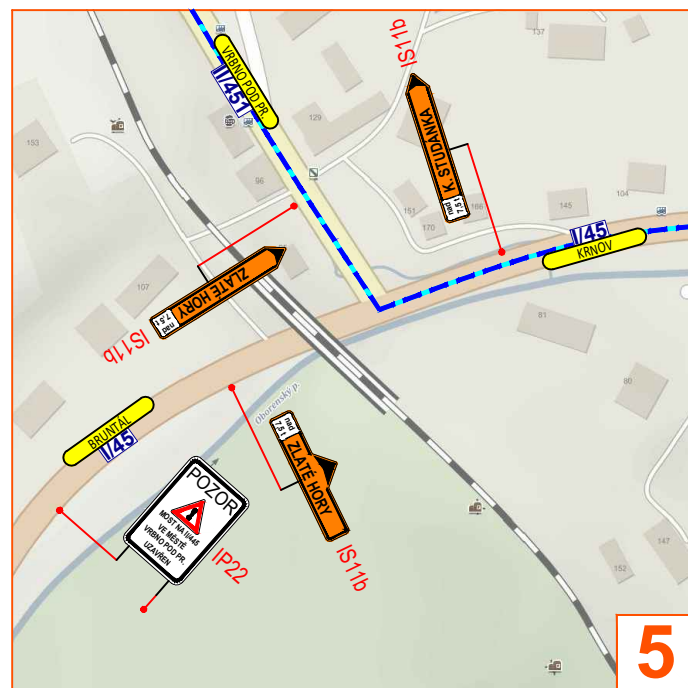
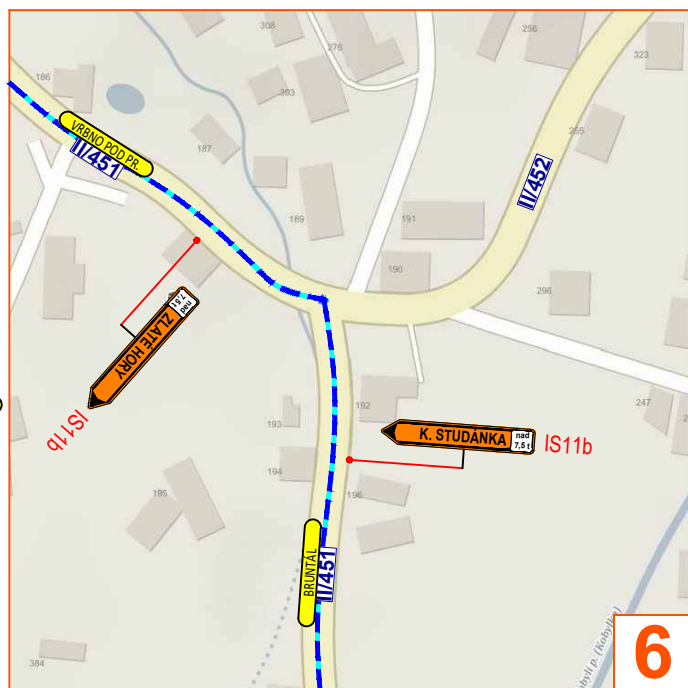
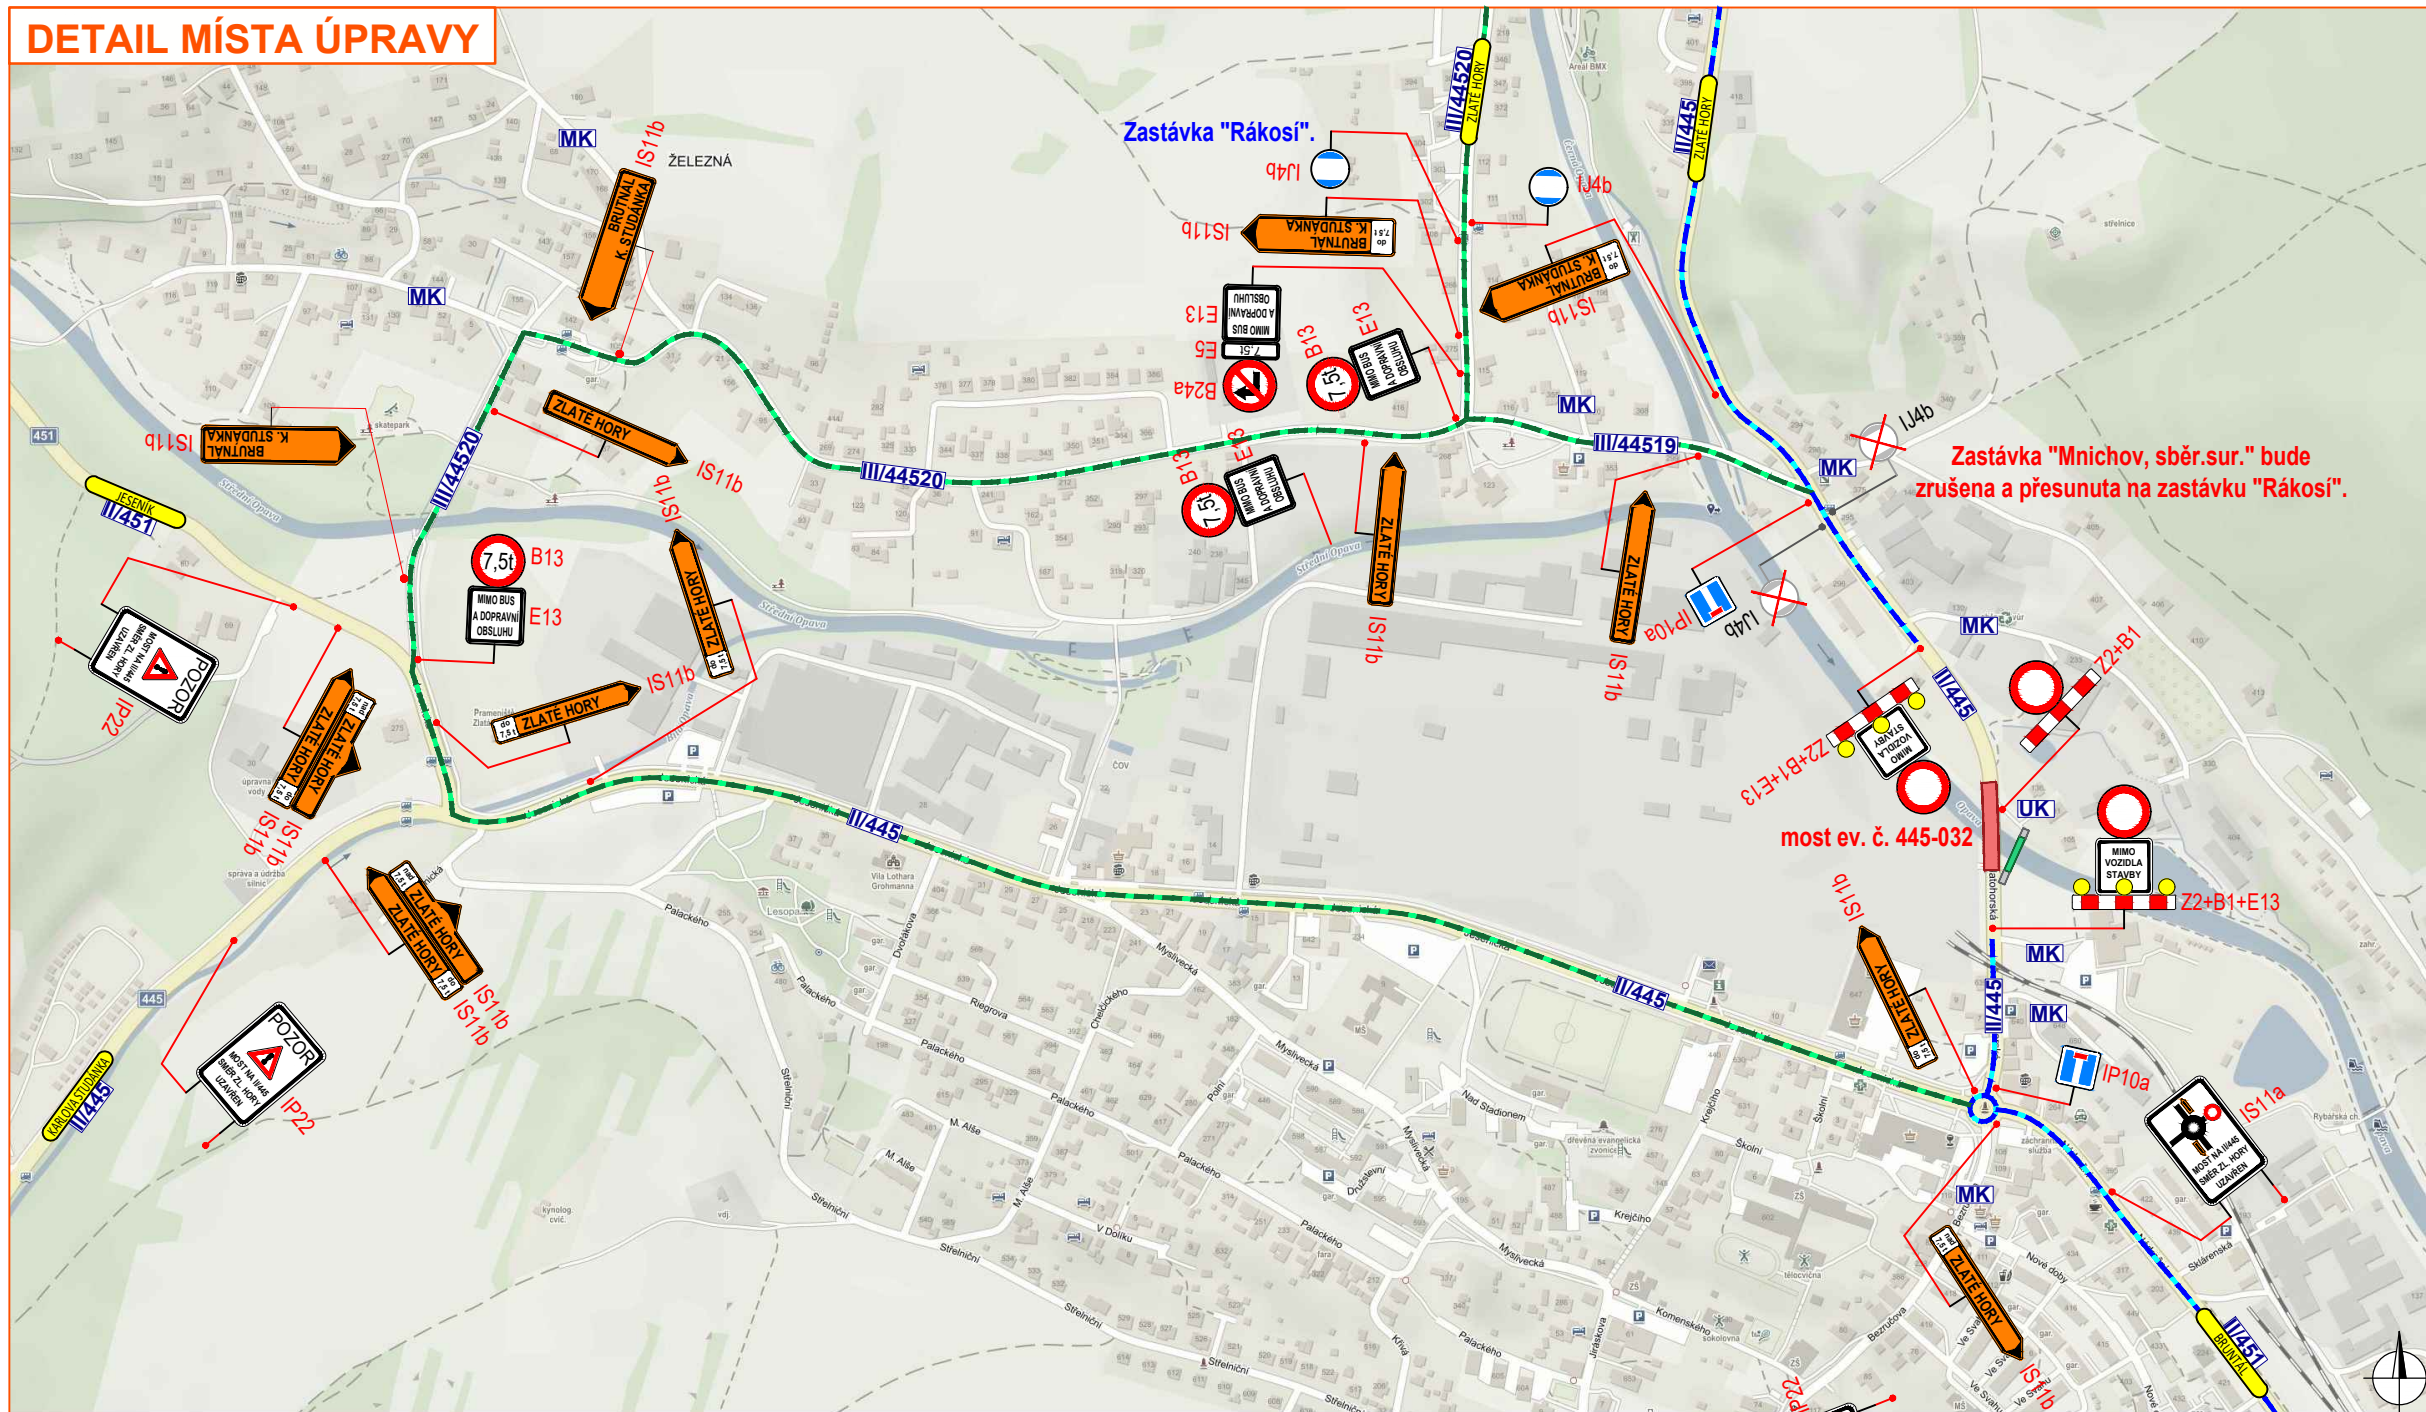
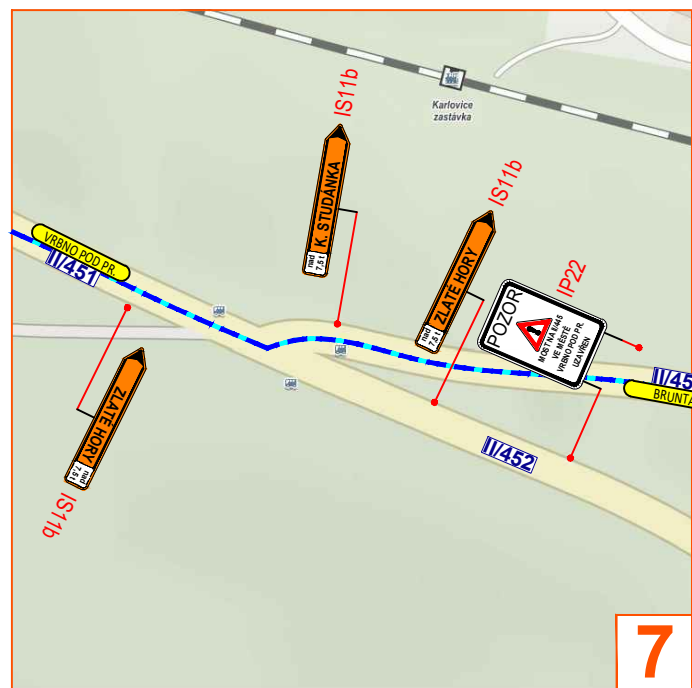


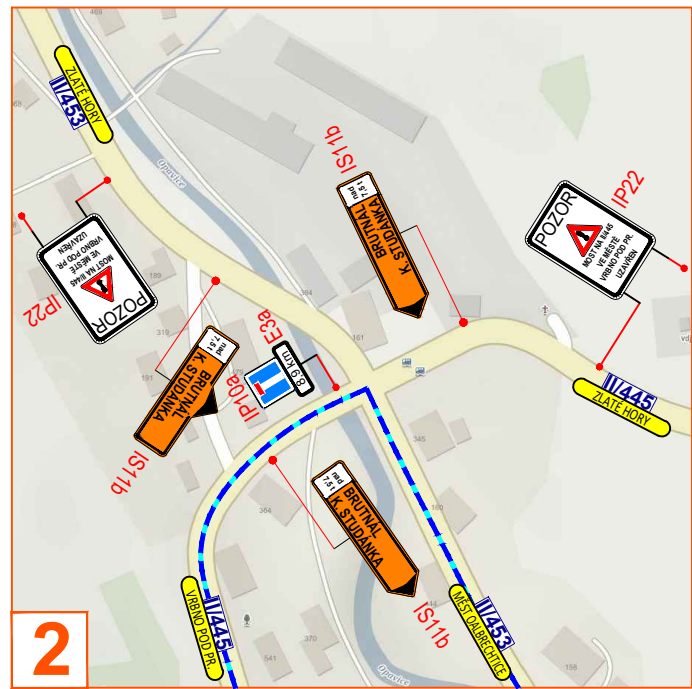

Legenda:

- pracovní místo
- provizorní lávka pro pěší (průchozí šířka min. 1,5 m)
- dočasný chodník (šetrk / silniční panely)
- objíždá trasa pro vozidla do 7,5t a BUS
- objíždá trasa pro vozidla nad 7,5t
- navržené přechodné svislé dopravní značení
- stávající svislé dopravní značení
- zrušené stávající svislé dopravní značení

Souhlasíme s přechodnou úpravou provozu, uzavírkou pozemní komunikace a objíždá trasou.
V souladu s ustanovením § 36 odst. 3 zák. č. 500/2004 Sb. Správního řádu se vzdáváme práva vyjádřit se k podkladům rozhodnutí.

Dopravní značení, které bude v rozporu s přechodným dopravním značením bude dočasně zakryto.
Přechodné dopravní značení (dále PDZ) na silnicích I. třídy bude provedeno v základní velikosti folii tř. 2 (příp. tř. 3) a na pozemních komunikacích nižších tříd bude PDZ provedeno v základní velikosti folii tř. 1. PDZ bude osazeno dle TP 66.

VYPRACOVAL	ZIMÁK		
KONTROLOVAL	JANATA		
INVESTOR	SSMSK p.o.		NVB LINE s.r.o. Cukrovar 716 768 21 Kvasice www.nvblne.cz zimak@nvblne.cz tel.: 770 187 111
ZHOTOVITEL	METROSTAV INFRASTRUCTURE a.s.		
STAVBA	REKONSTRUKCE MOSTU EV. Č. 445-032 PŘES ŘEKU OPAVU VE VRBNÉ POD PRADĚDEM		DATUM 1. 3. 2021 NAŠE ZN. ZK-21-0136
VÝKRES	DOPRAVNÍ INŽENÝRSKÁ OPATŘENÍ		
610 x 297			
PŘECHODNÁ ÚPRAVA PROVOZU			