


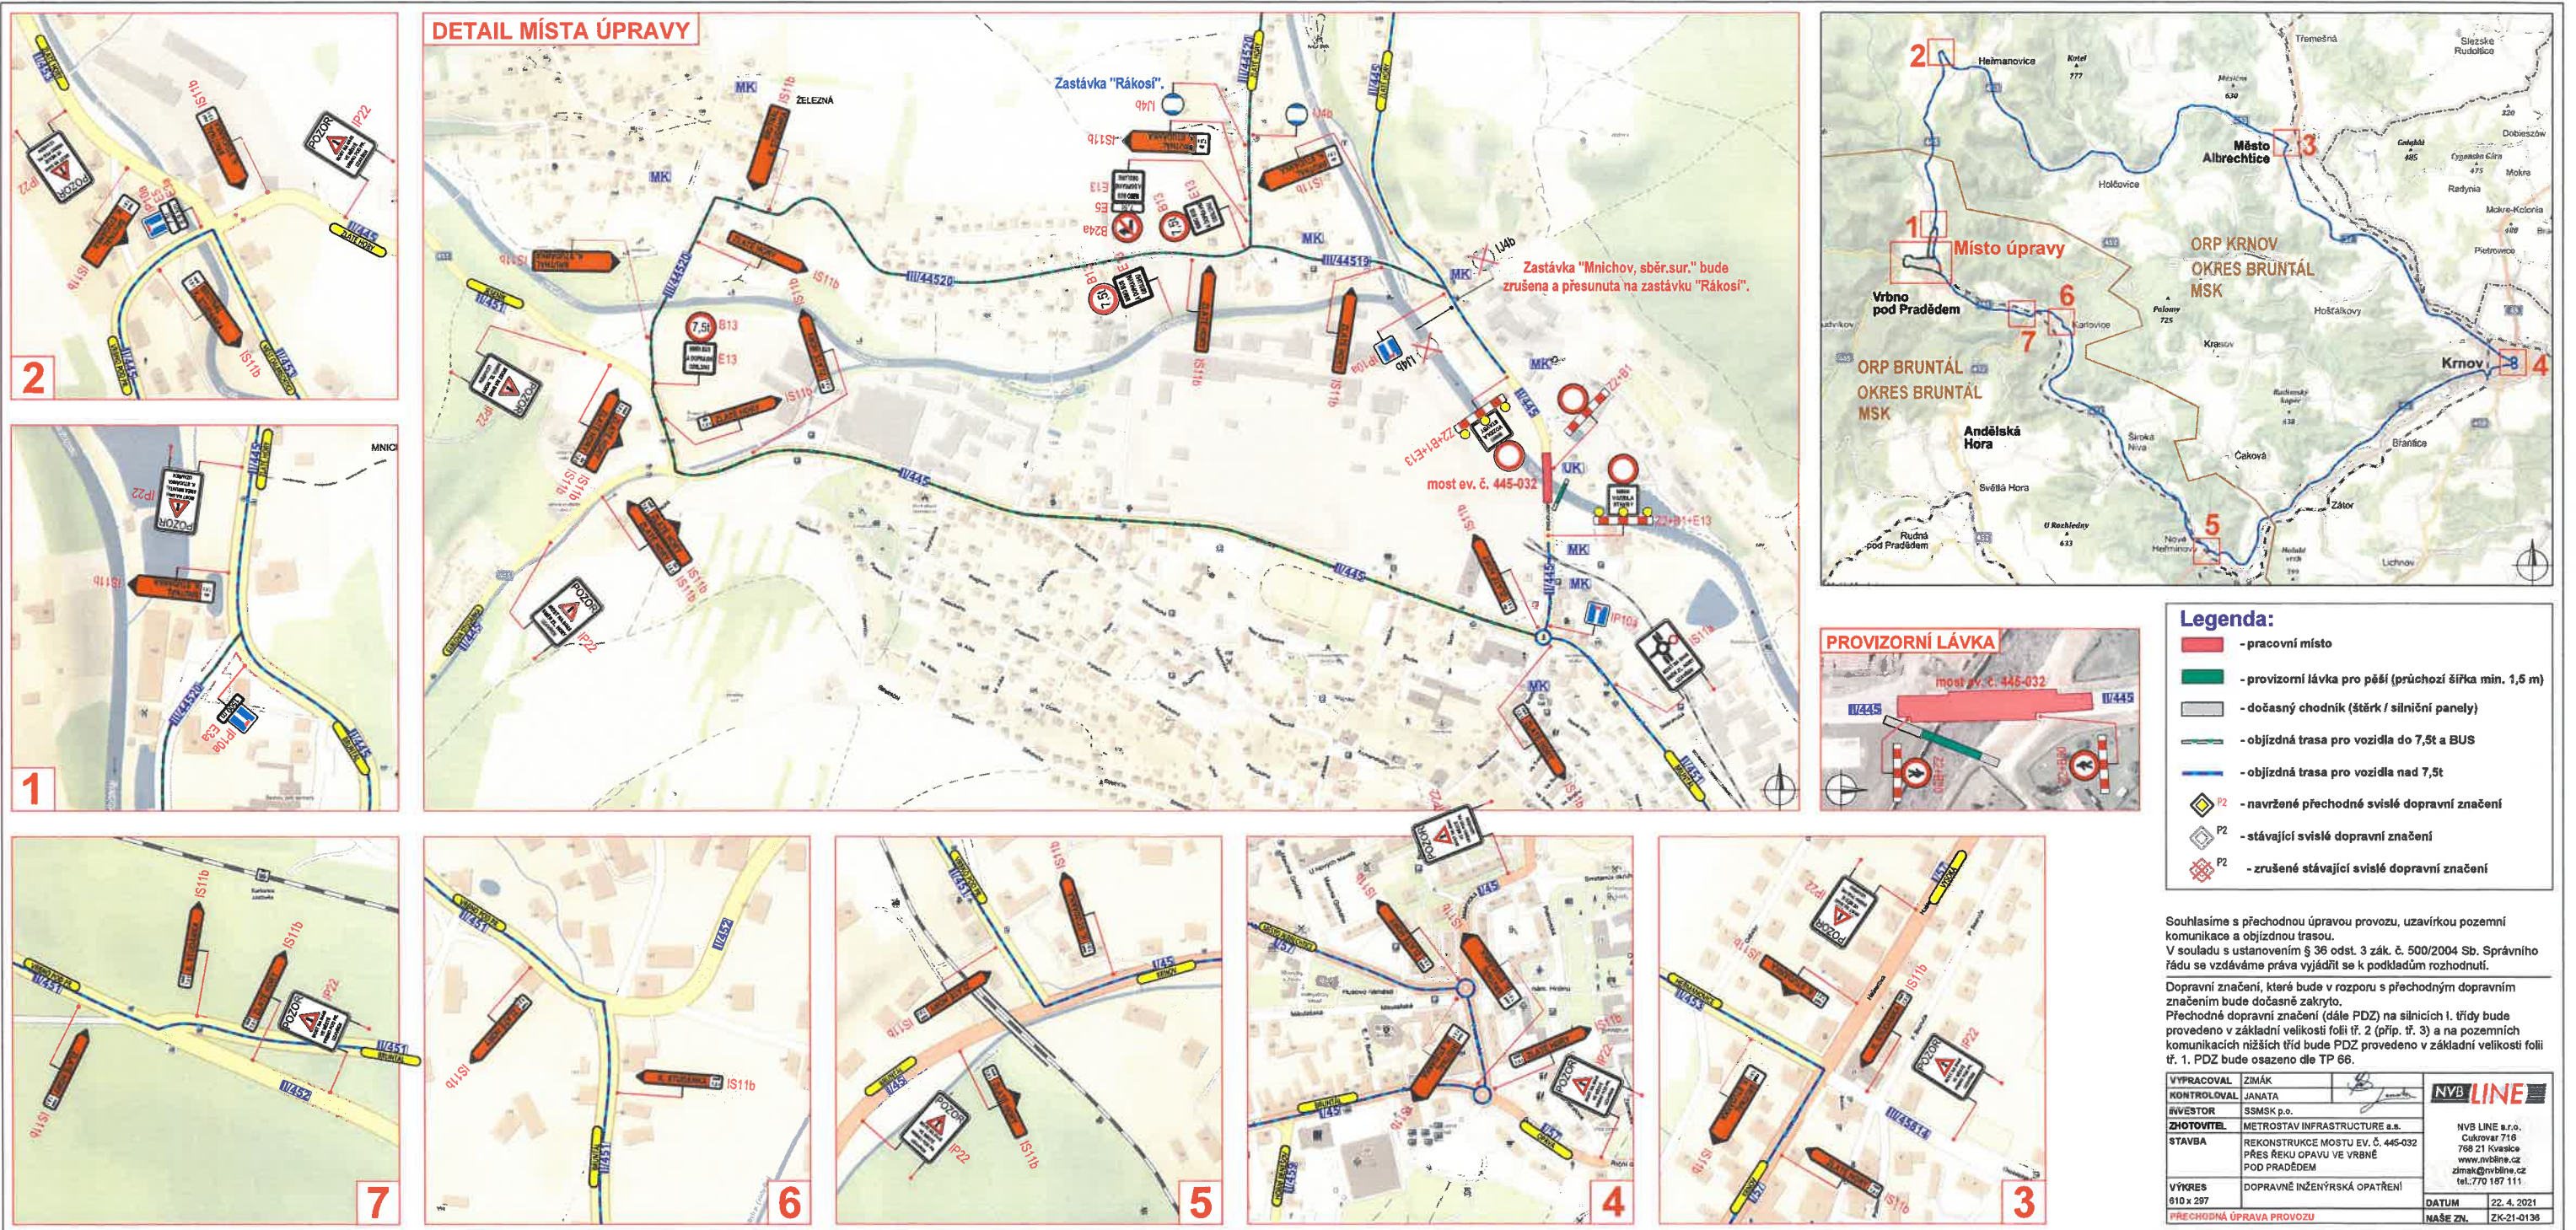

MĚSTSKÝ ÚŘAD BRUNTÁL

Schváleno stanovením ~~místní~~ přechodné úpravy provozu ze dne: 25.11.2021

pod č.j.: MWR/179310-21/Dra

za správnost: Bc. Adriana Dolpová