


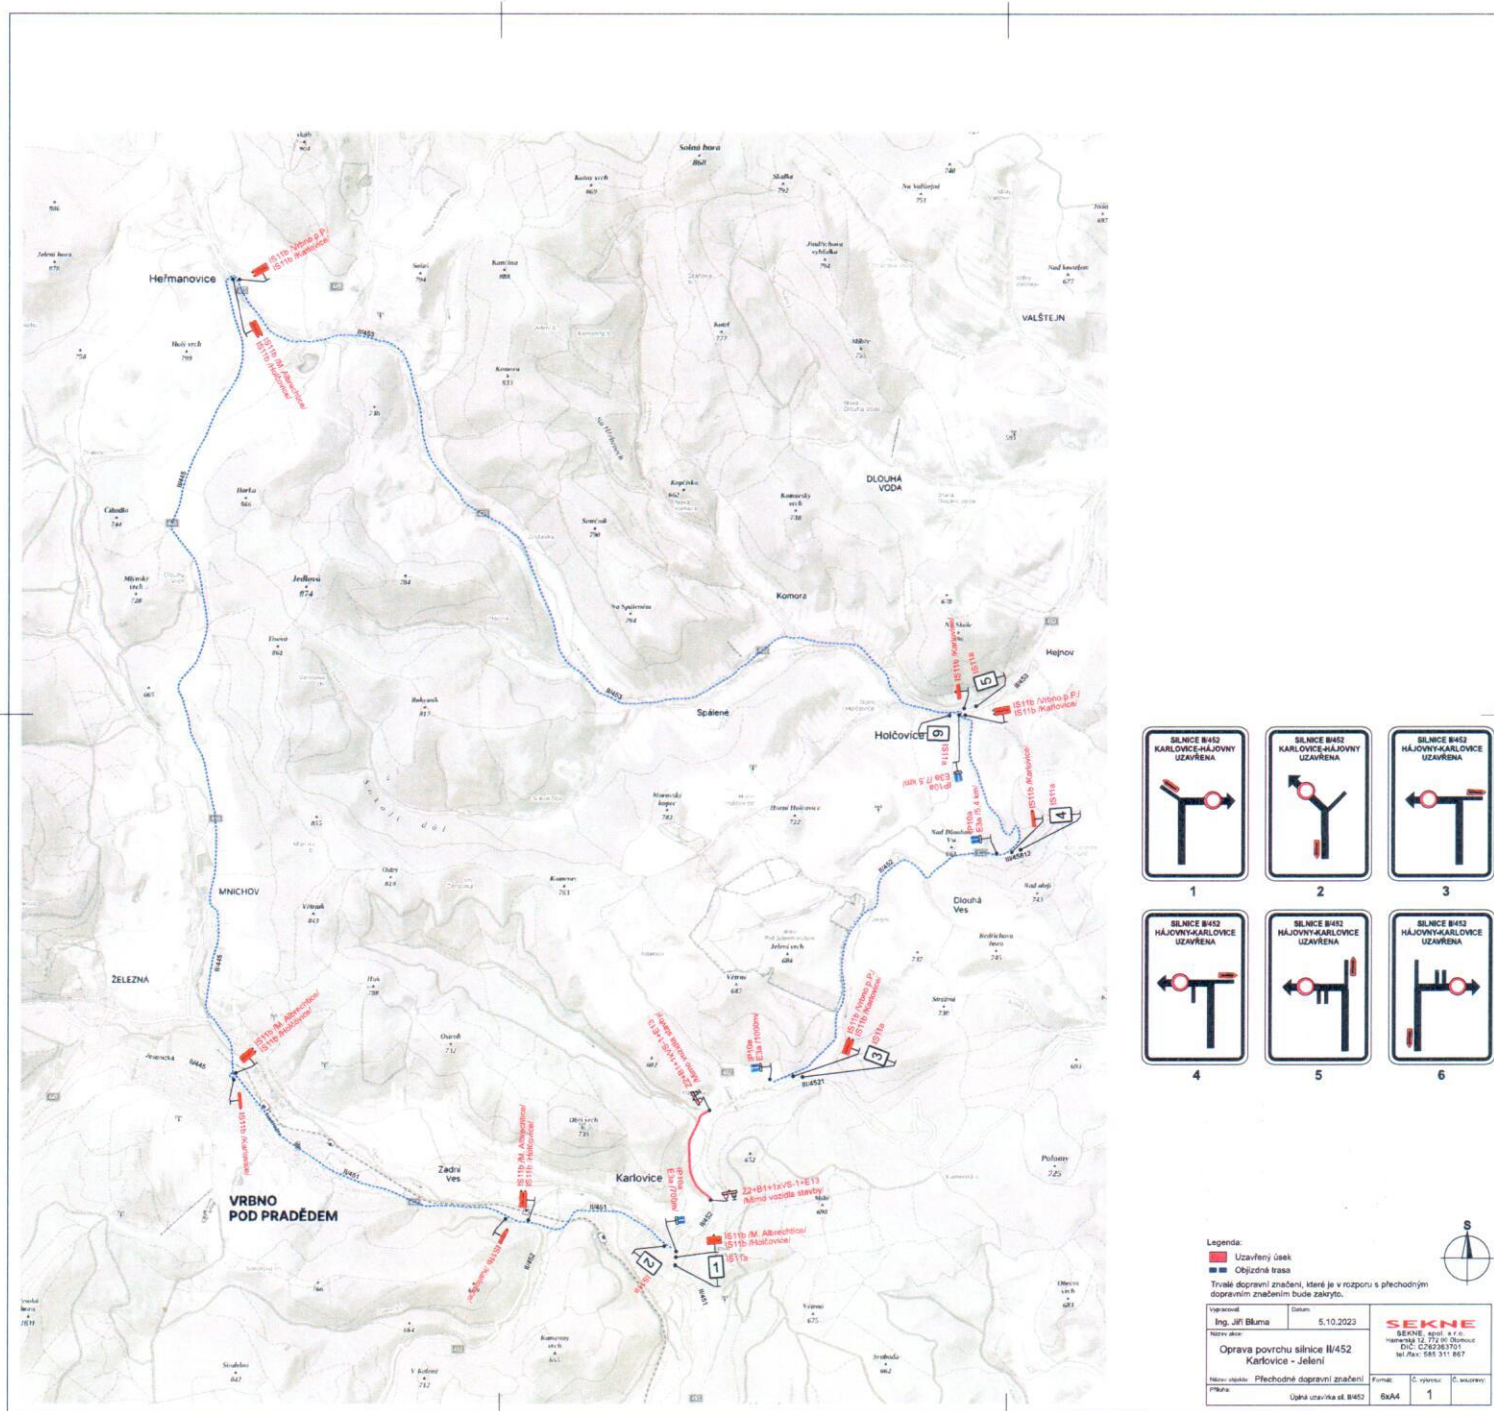

MĚSTSKÝ ÚŘAD BRUNTÁL

Schváleno stanovením místní přechodné
úpravy provozu ze dne: 19. 10. 2023
pod č.j.: MUBR/162946-2023/Dm
za správnost: Bc. Diápora