
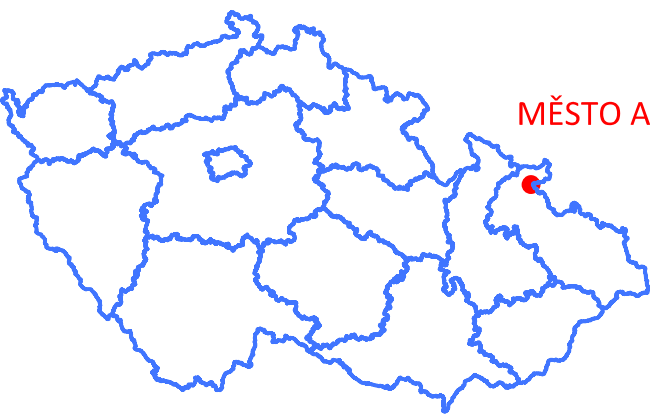


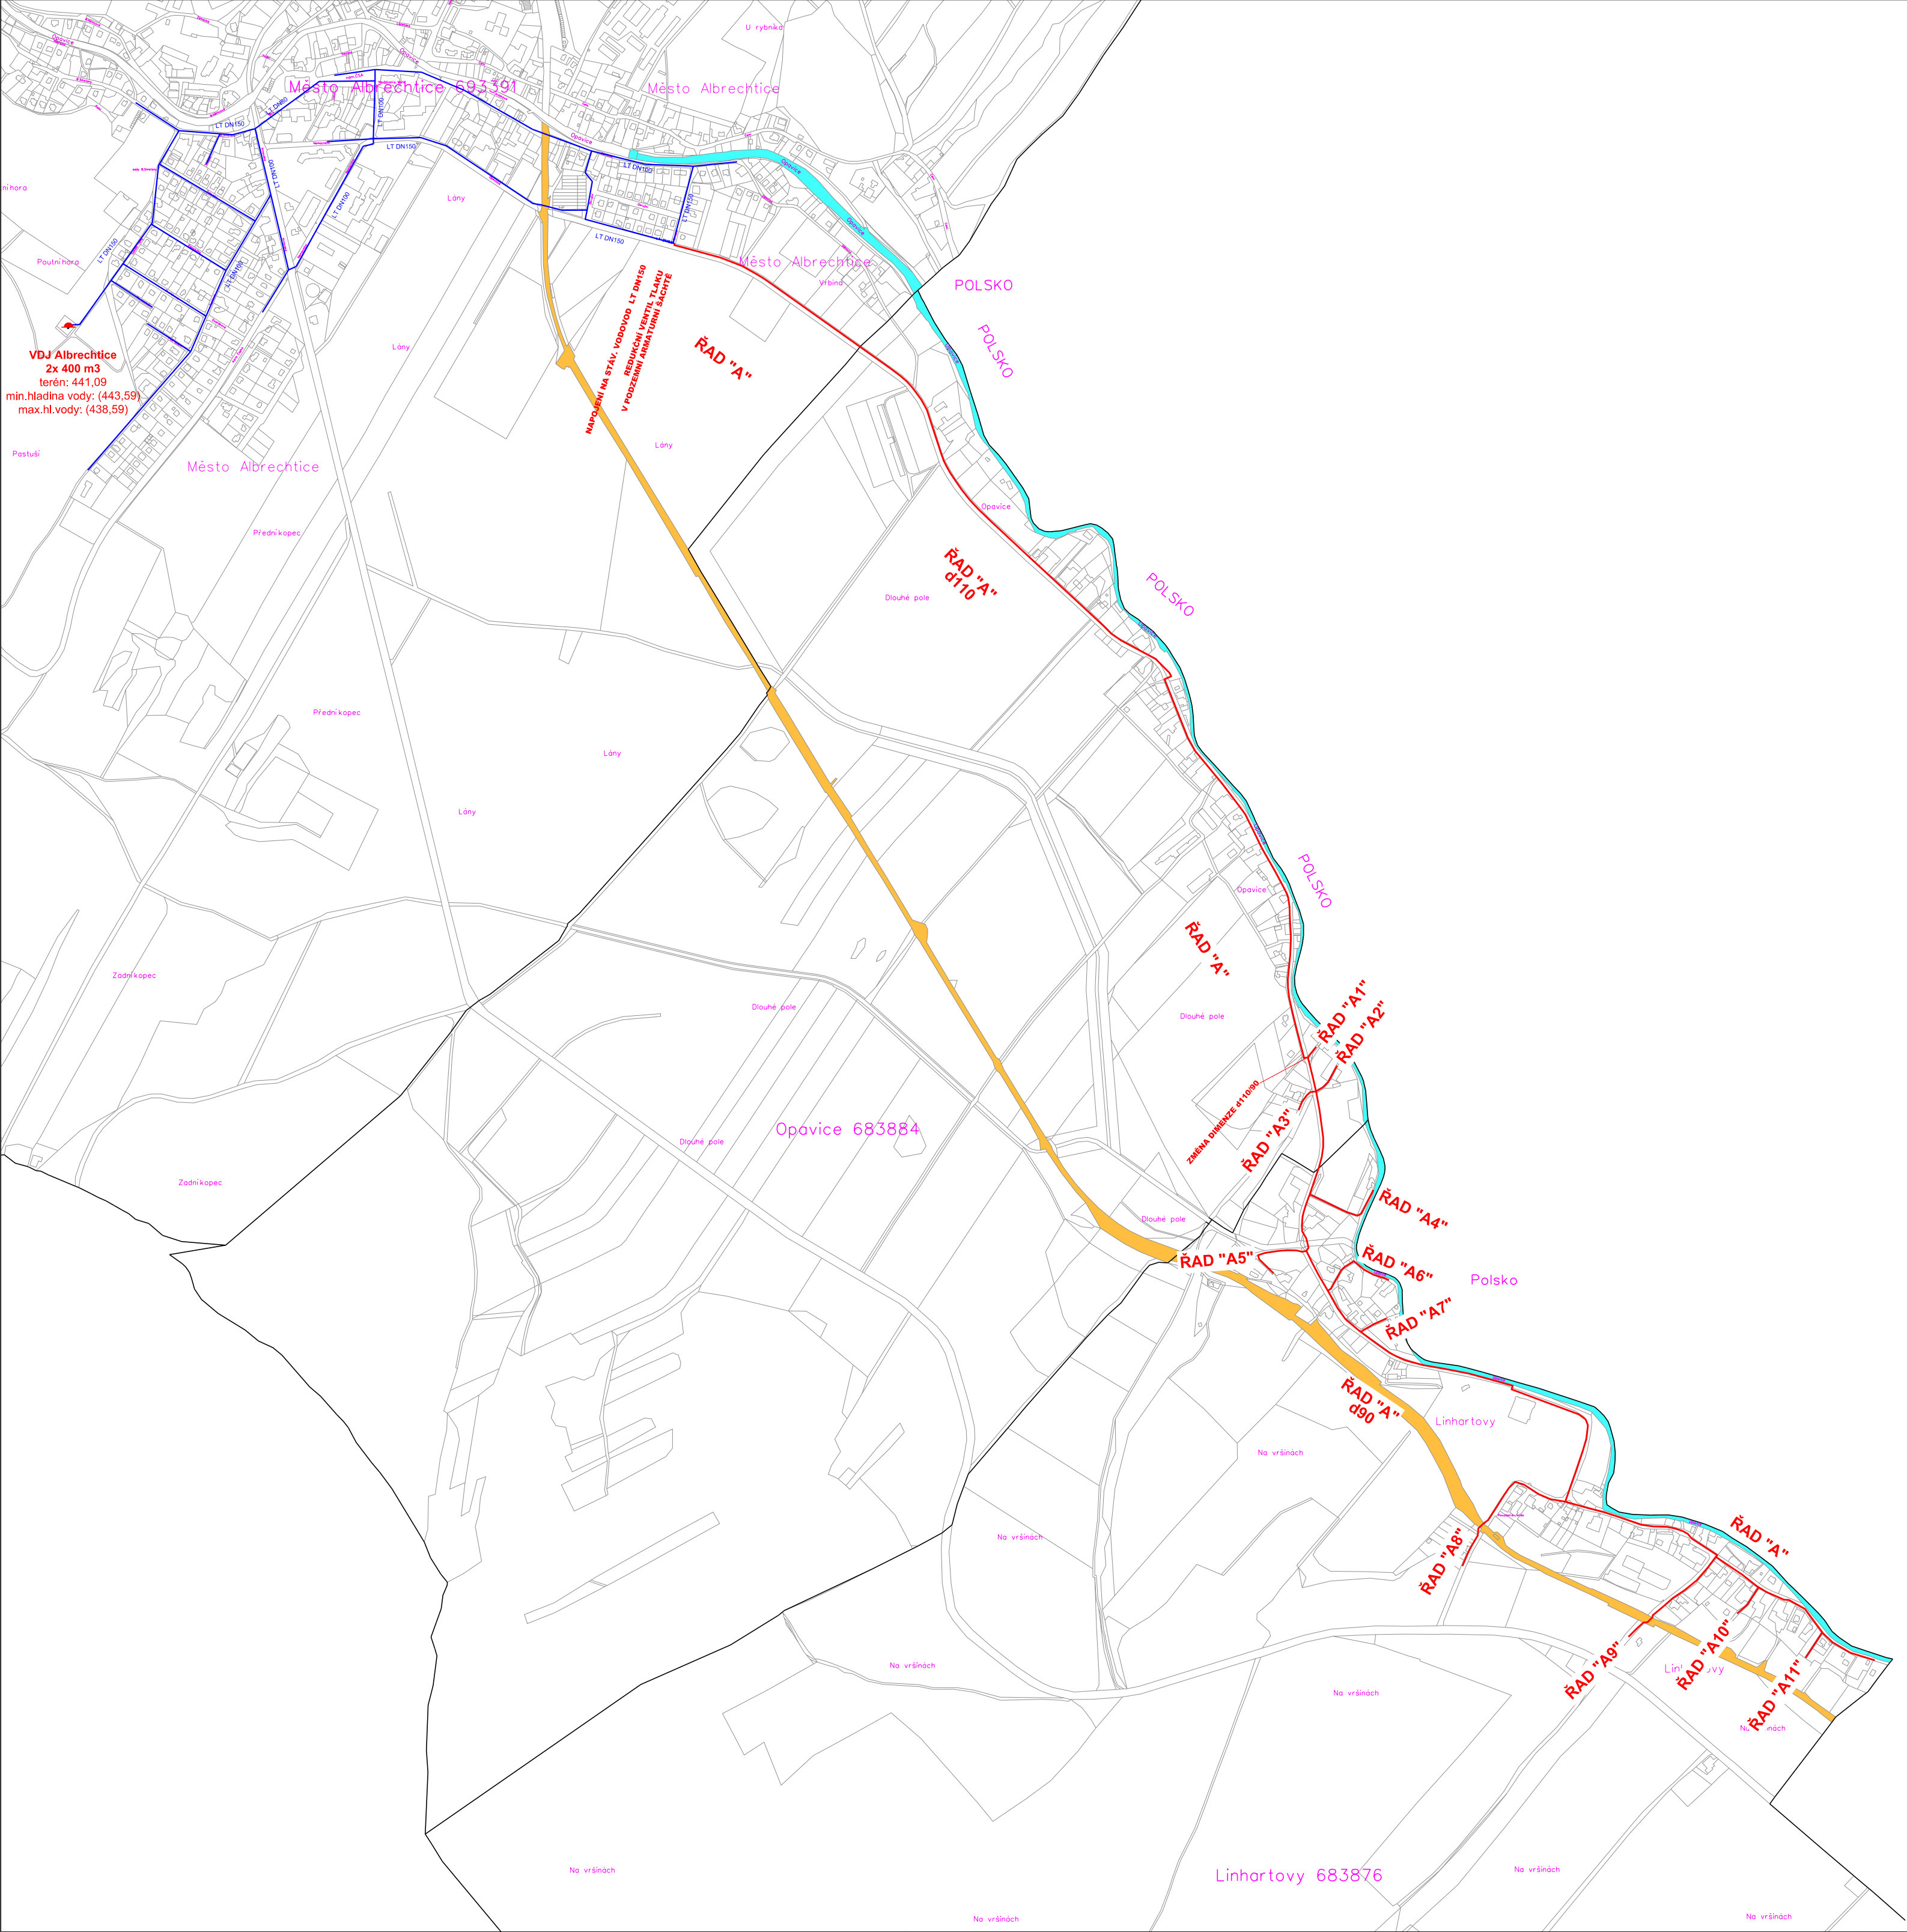

VÝPIS DÉLKY ŘADŮ VODOVODNÍHO POTRUBÍ

NÁZEV ŘADU	DÉLKA ŘADU [m]	NAVRŽENÁ DIMENZE ŘADU [D]
A	2434	110
A	2187	90
A1	30	63
A2	75	63
A3	61	63
A4	184	63
A5	162	63
A6	178	63
A7	64	63
A8	343	90
A9	265	63
A10	76	63
A11	66	63

LEGENDA:

- DRÁHA
- ŘEKA
- HRANICE KATASTRÁLNÍHO ÚZEMÍ
- HRANICE PARCEL
- STÁVAJÍCÍ VODOVOD
- NAVRŽENÉ VODOVODNÍ ŘADY



ODPOVĚDNÝ PROJEKTANT	ZPRACOVAL	SPOLUPRACOVAL
ING. LADISLAV CHMELÁŘ	BC. DAVID GAJDOŠ	PETRA STAVIANISOVÁ
INVESTOR	KATASTRÁLNÍ ÚZEMÍ	
MĚSTO MĚSTO ALBRECHTICE	MĚSTO ALBRECHTICE, OPAVICE, LINHARTOVY	
AKCE		
VODOVOD OPAVICE A LINHARTOVY		
PŘÍLOHA		
PŘEHLEDNÁ SITUACE		