


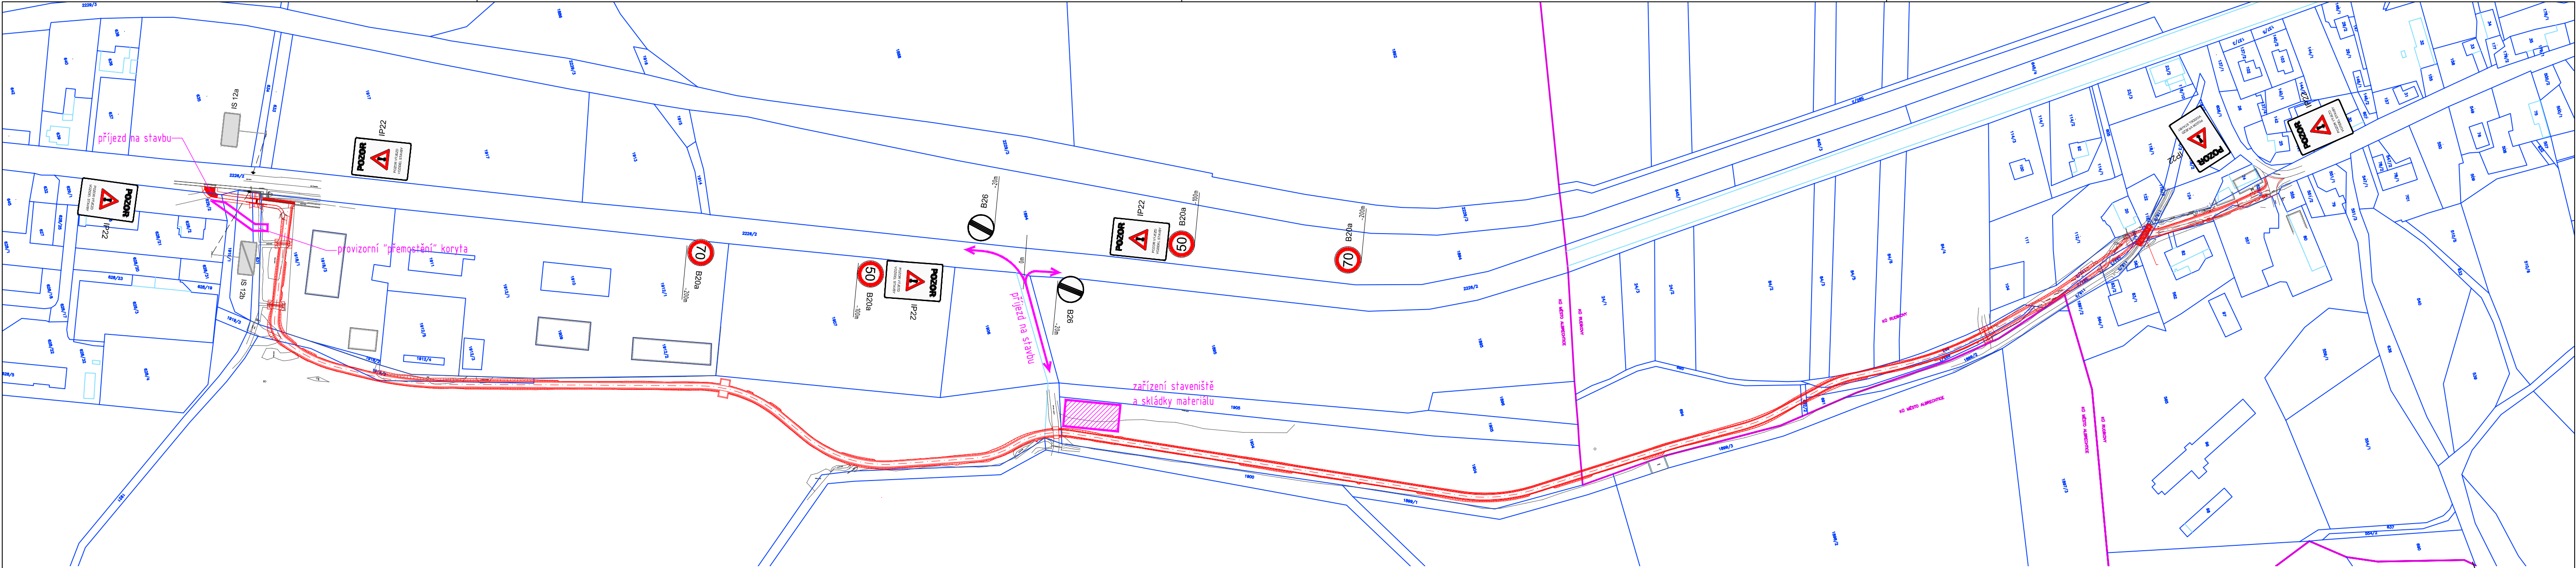

LEGENDA

NAVRŽENÝ STAV

KATASTR NEMOVITOSTÍA15IS 12a

SOUŘADNICOVÝ SYSTÉM: S–JTSK
VÝŠKOVÝ SYSTÉM: Bpv

PROJEKTANT:		www.hv-projekt.cz projekty pozemních komunikací Ing. Jan Hvorecký Železná 110 793 26 Vrbno pod Pradědem IČ: 76193578		
HLAVNÍ PROJEKTANT: Ing. Jan Hvorecký				
ZODPOVĚDNÝ PROJEKTANT: Ing. Jan Hvorecký, ČKAIT 1104104				
KRESLIL: Ing. Jan Hvorecký				
INVESTOR: OBEC TŘEMEŠNÁ				
AKCE: Cyklostezka Město Albrechtice - Třemešná		KRAJ: MORAVSKOSLEZSKÝ		
		DATUM: BŘEZEN 2020		
		STUPEŇ: PDPS		
		ARCH. Č.: 26–17		
SVAZEK: C - SITUAČNÍ VÝKRESY		OBJEKT: SO 101, 201		
VÝKRES: DOPRAVNĚ INŽENÝRSKÁ OPATŘENÍ		FORMÁT: 4xA4	MĚŘITKO: 1:2000	VÝKR. Č.: C4