


II/450 HR. KRAJE VIDLY - DOMAŠOV, KŘÍŽ. S I/44

OBJÍZDNÁ TRASA
Pro vozidla do 7,5 t
Pro vozidla nad 7,5 t

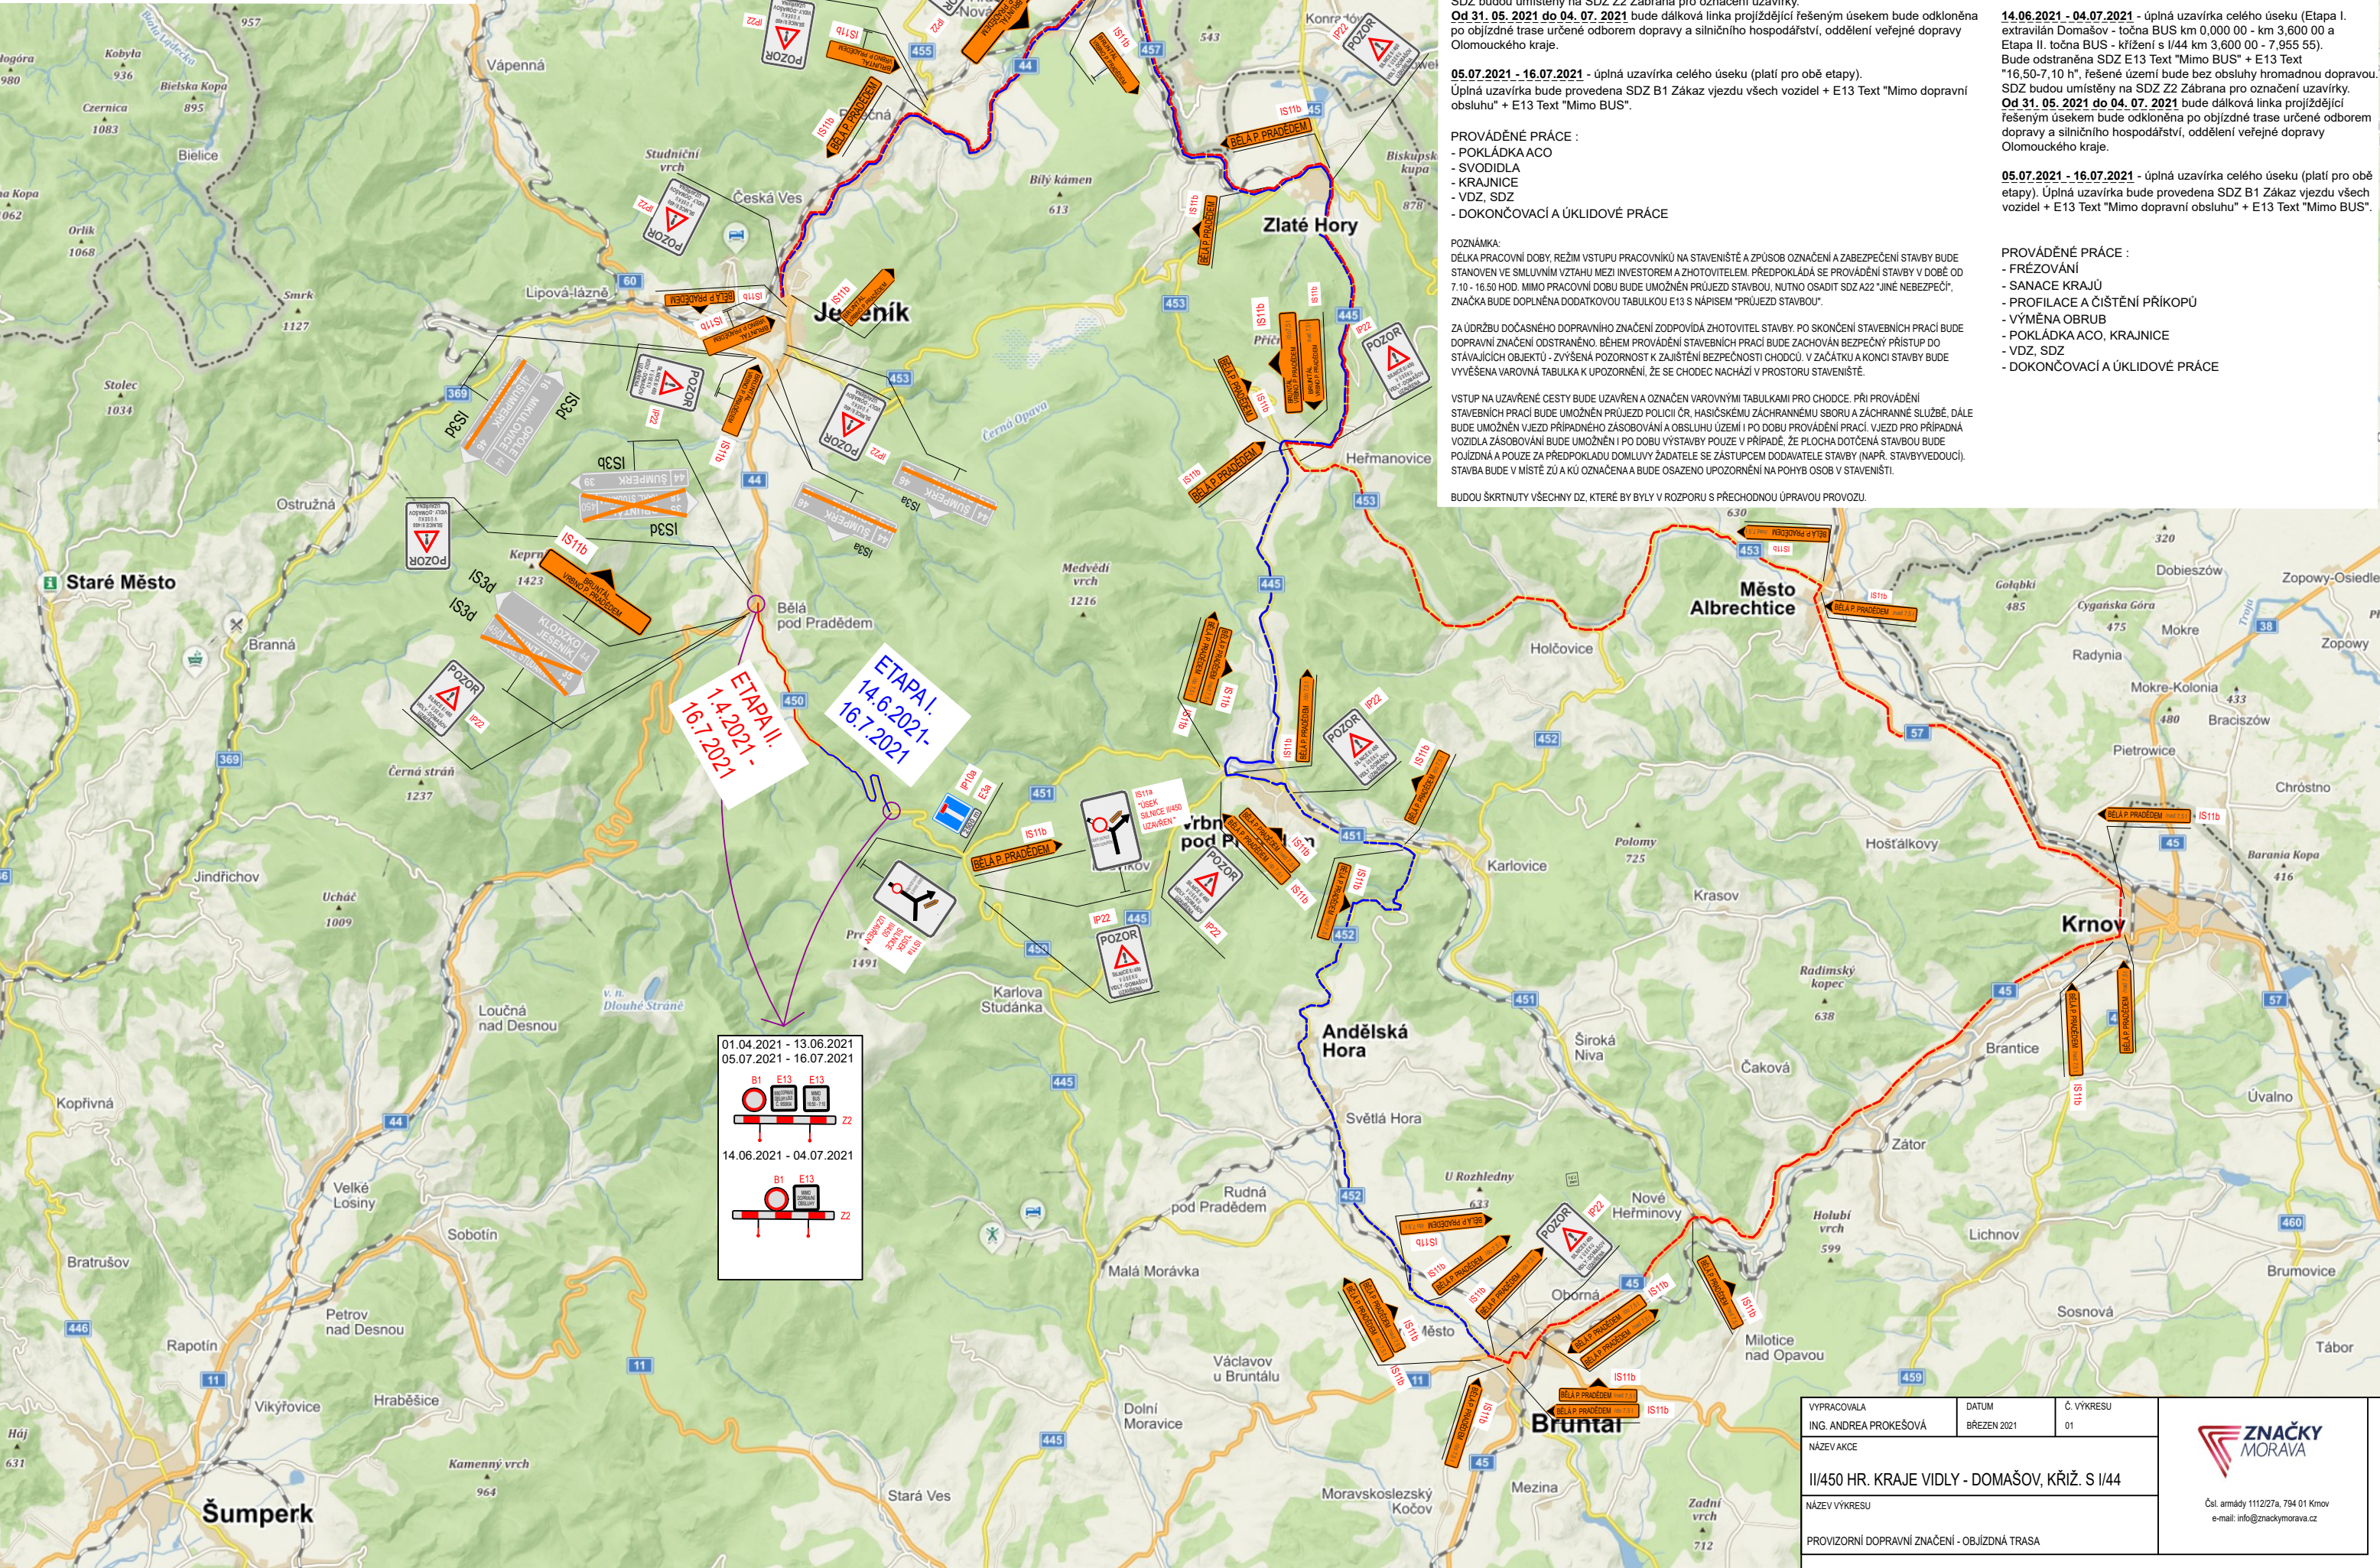

ETAPA I. (extravičlán Domašov - točna BUS)
km 0,000 00 - km 3,600 00

14.06.2021 - 04.07.2021 - úplná uzavírka celého úseku (Etapa I. extravičlán Domašov - točna BUS km 0,000 00 - km 3,600 00 a Etapa II. točna BUS - křižení s I/44 km 3,600 00 - 7,955 55). Bude odstraněna SDZ E13 Text "Mimo BUS" + E13 Text "16,50-7,10 h", řešené území bude bez obsluhy hromadnou dopravou. SDZ budou umístěny na SDZ Z2 Zábрана pro označení uzavírky.
Od 31. 05. 2021 do 04. 07. 2021 bude dálková linka projíždějící řešeným úsekem bude odkloněna po objízdě trase určené odborem dopravy a silničního hospodářství, oddělení veřejné dopravy Olomouckého kraje.

05.07.2021 - 16.07.2021 - úplná uzavírka celého úseku (platí pro obě etapy). Úplná uzavírka bude provedena SDZ B1 Zákaz vjezdu všech vozidel + E13 Text "Mimo dopravní obsluhu" + E13 Text "Mimo BUS".

PROVÁDĚNÉ PRÁCE :
- POKLÁDKA ACO
- SVODIDLA
- KRAJNICE
- VDZ, SDZ
- DOKONČOVACÍ A ÚKLIDOVÉ PRÁCE

POZNÁMKA:
DĚLKA PRACOVNÍ DOBY, REŽIM VSTUPU PRACOVNÍKŮ NA STAVENIŠTĚ A ZPŮSOB OZNAČENÍ A ZABEZPEČENÍ STAVBY BUDE STANOVEN VE SMLUVNÍM VZTAHU MEZI INVESTOŘEM A ZHOTOVITELEM. PŘEDPOKLÁDÁ SE PROVÁDĚNÍ STAVBY V DOBĚ OD 7.10 - 16.50 HOD. MIMO PRACOVNÍ DOBU BUDE UMOŽNĚN PRŮJEZD STAVBOU, NUTNO OSAZIT SDZ A22 "JINÉ NEBEZPEČÍ", ZNAČKA BUDE DOPLNĚNA DODATKOVOU TABULKOU E13 S NÁPÍSEM "PRŮJEZD STAVBOU".

ZA ÚDRŽBY DOČASNÉHO DOPRAVNÍHO ZNAČENÍ ZODPOVÍDÁ ZHOTOVITEL STAVBY. PO SKONČENÍ STAVEBNÍCH PRACÍ BUDE DOPRAVNÍ ZNAČENÍ ODSTRANĚNO. BĚHEM PROVÁDĚNÍ STAVEBNÍCH PRACÍ BUDE ZACHOVÁN BEZPEČNÝ PŘÍSTUP DO STAVAJÍCÍCH OBJEKTŮ - ZVÝŠENÁ POZORNOST K ZAJIŠTĚNÍ BEZPEČNOSTI CHODCŮ. V ZAČÁTKU A KONCI STAVBY BUDE VYVĚŠENA VAROVNÁ TABULKA K UPOZORNĚNÍ, ŽE SE CHODOCE NACHÁZÍ V PROSTORU STAVENIŠTĚ.

VYSTUP NA UZAVŘENÉ CESTY BUDE UZAVŘEN A OZNAČEN VAROVNÝMI TABULKAMI PRO CHODCE. PŘI PROVÁDĚNÍ STAVEBNÍCH PRACÍ BUDE UMOŽNĚN PRŮJEZD POLICII ČR, HASIČSKÉMU ZÁCHRANNÉMU SBORU A ZÁCHRANNÉ SLUŽBĚ. DÁL BUDE UMOŽNĚN VJEZD PŘÍPADNÉHO ZÁSOBOVÁNÍ A OBSLUHY ÚZEMÍ I PO DOBU PROVÁDĚNÍ PRACÍ. VJEZD PRO PŘÍPADNÁ VOZIDLA ZÁSOBOVÁNÍ BUDE UMOŽNĚN I PO DOBU VÝSTAVBY POUZE V PŘÍPADĚ, ŽE PLOCHA DOTČENÁ STAVBOU BUDE POJÍZDNÁ A POUZE ZA PŘEDPOKLADU DOMLUVY ŽADATELE SE ZÁSTUPCEM DODAVATELE STAVBY (NAPŘ. STAVBYVEDOUČÍ). STAVBA BUDE V MÍSTĚ ŽŮ A KŮ OZNAČENA A BUDE OSAZENO UPOZORNĚNÍ NA POHYB OSOB V STAVENIŠTĚ.

BUDOU ŠKRTNUTY VŠECHNY DZ, KTERÉ BY BYLY V ROZPORU S PŘECHODNOU ÚPRAVOU PROVOZU.

ETAPA II. (točna BUS - křižení s I/44)
km 3,600 00 - km 7,955 55

01.04.2021 - 13.06.2021 - úplná uzavírka úseku silnice, úplná uzavírka bude provedena umístěním SDZ B1 Zákaz vjezdu všech vozidel + E13 Text "Mimo dopravní obsluhu" + E13 Text "Mimo BUS" + E13 Text "16,50 -7,10 h".

14.06.2021 - 04.07.2021 - úplná uzavírka celého úseku (Etapa I. extravičlán Domašov - točna BUS km 0,000 00 - km 3,600 00 a Etapa II. točna BUS - křižení s I/44 km 3,600 00 - 7,955 55). Bude odstraněna SDZ E13 Text "Mimo BUS" + E13 Text "16,50-7,10 h", řešené území bude bez obsluhy hromadnou dopravou. SDZ budou umístěny na SDZ Z2 Zábрана pro označení uzavírky.
Od 31. 05. 2021 do 04. 07. 2021 bude dálková linka projíždějící řešeným úsekem bude odkloněna po objízdě trase určené odborem dopravy a silničního hospodářství, oddělení veřejné dopravy Olomouckého kraje.

05.07.2021 - 16.07.2021 - úplná uzavírka celého úseku (platí pro obě etapy). Úplná uzavírka bude provedena SDZ B1 Zákaz vjezdu všech vozidel + E13 Text "Mimo dopravní obsluhu" + E13 Text "Mimo BUS".

PROVÁDĚNÉ PRÁCE :
- FRÉZOVÁNÍ
- SANACE KRAJŮ
- PROFILACE A ČISTĚNÍ PŘÍKOPŮ
- VÝMĚNA OBRUB
- POKLÁDKA ACO, KRAJNICE
- VDZ, SDZ
- DOKONČOVACÍ A ÚKLIDOVÉ PRÁCE

VYPRACOVALA ING. ANDREA PROKEŠOVÁ	DATUM BŘEZEN 2021	Č. VÝKRESU 01
NÁZEV AKCE II/450 HR. KRAJE VIDLY - DOMAŠOV, KŘÍŽ. S I/44		
NÁZEV VÝKRESU PROVIZORNÍ DOPRAVNÍ ZNAČENÍ - OBJÍZDNÁ TRASA		

Čsl. armády 1112/27a, 794 01 Krnov
e-mail: info@znackymorava.cz