



Silnice I/57 km 14,75

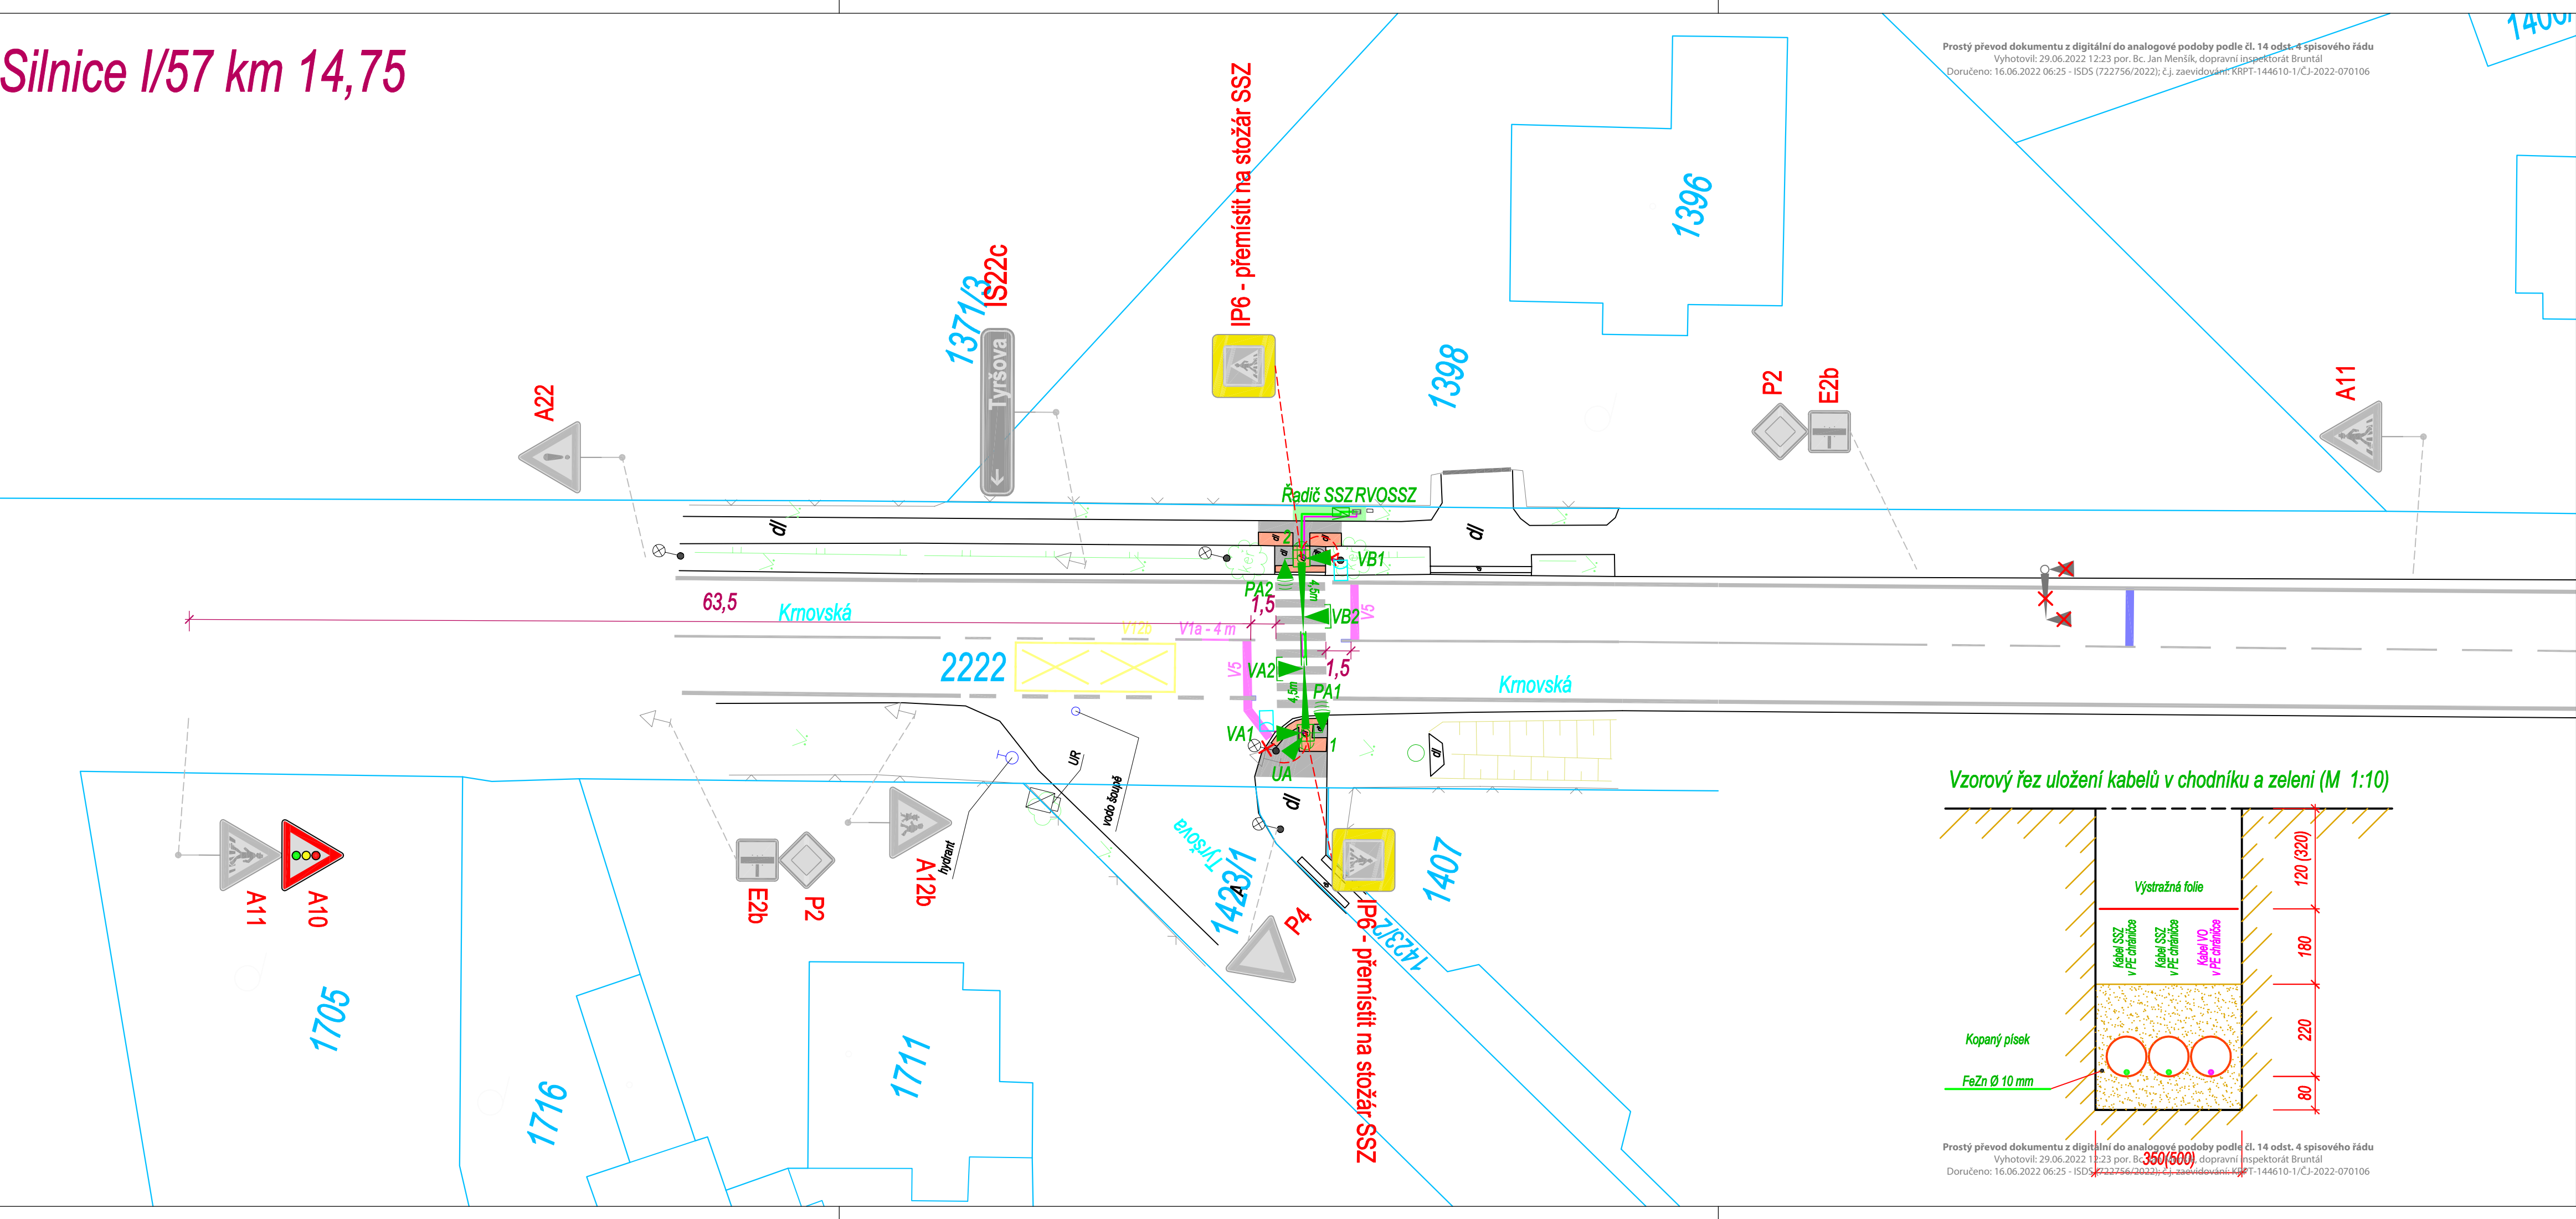

Silnice I/57 km 15,03

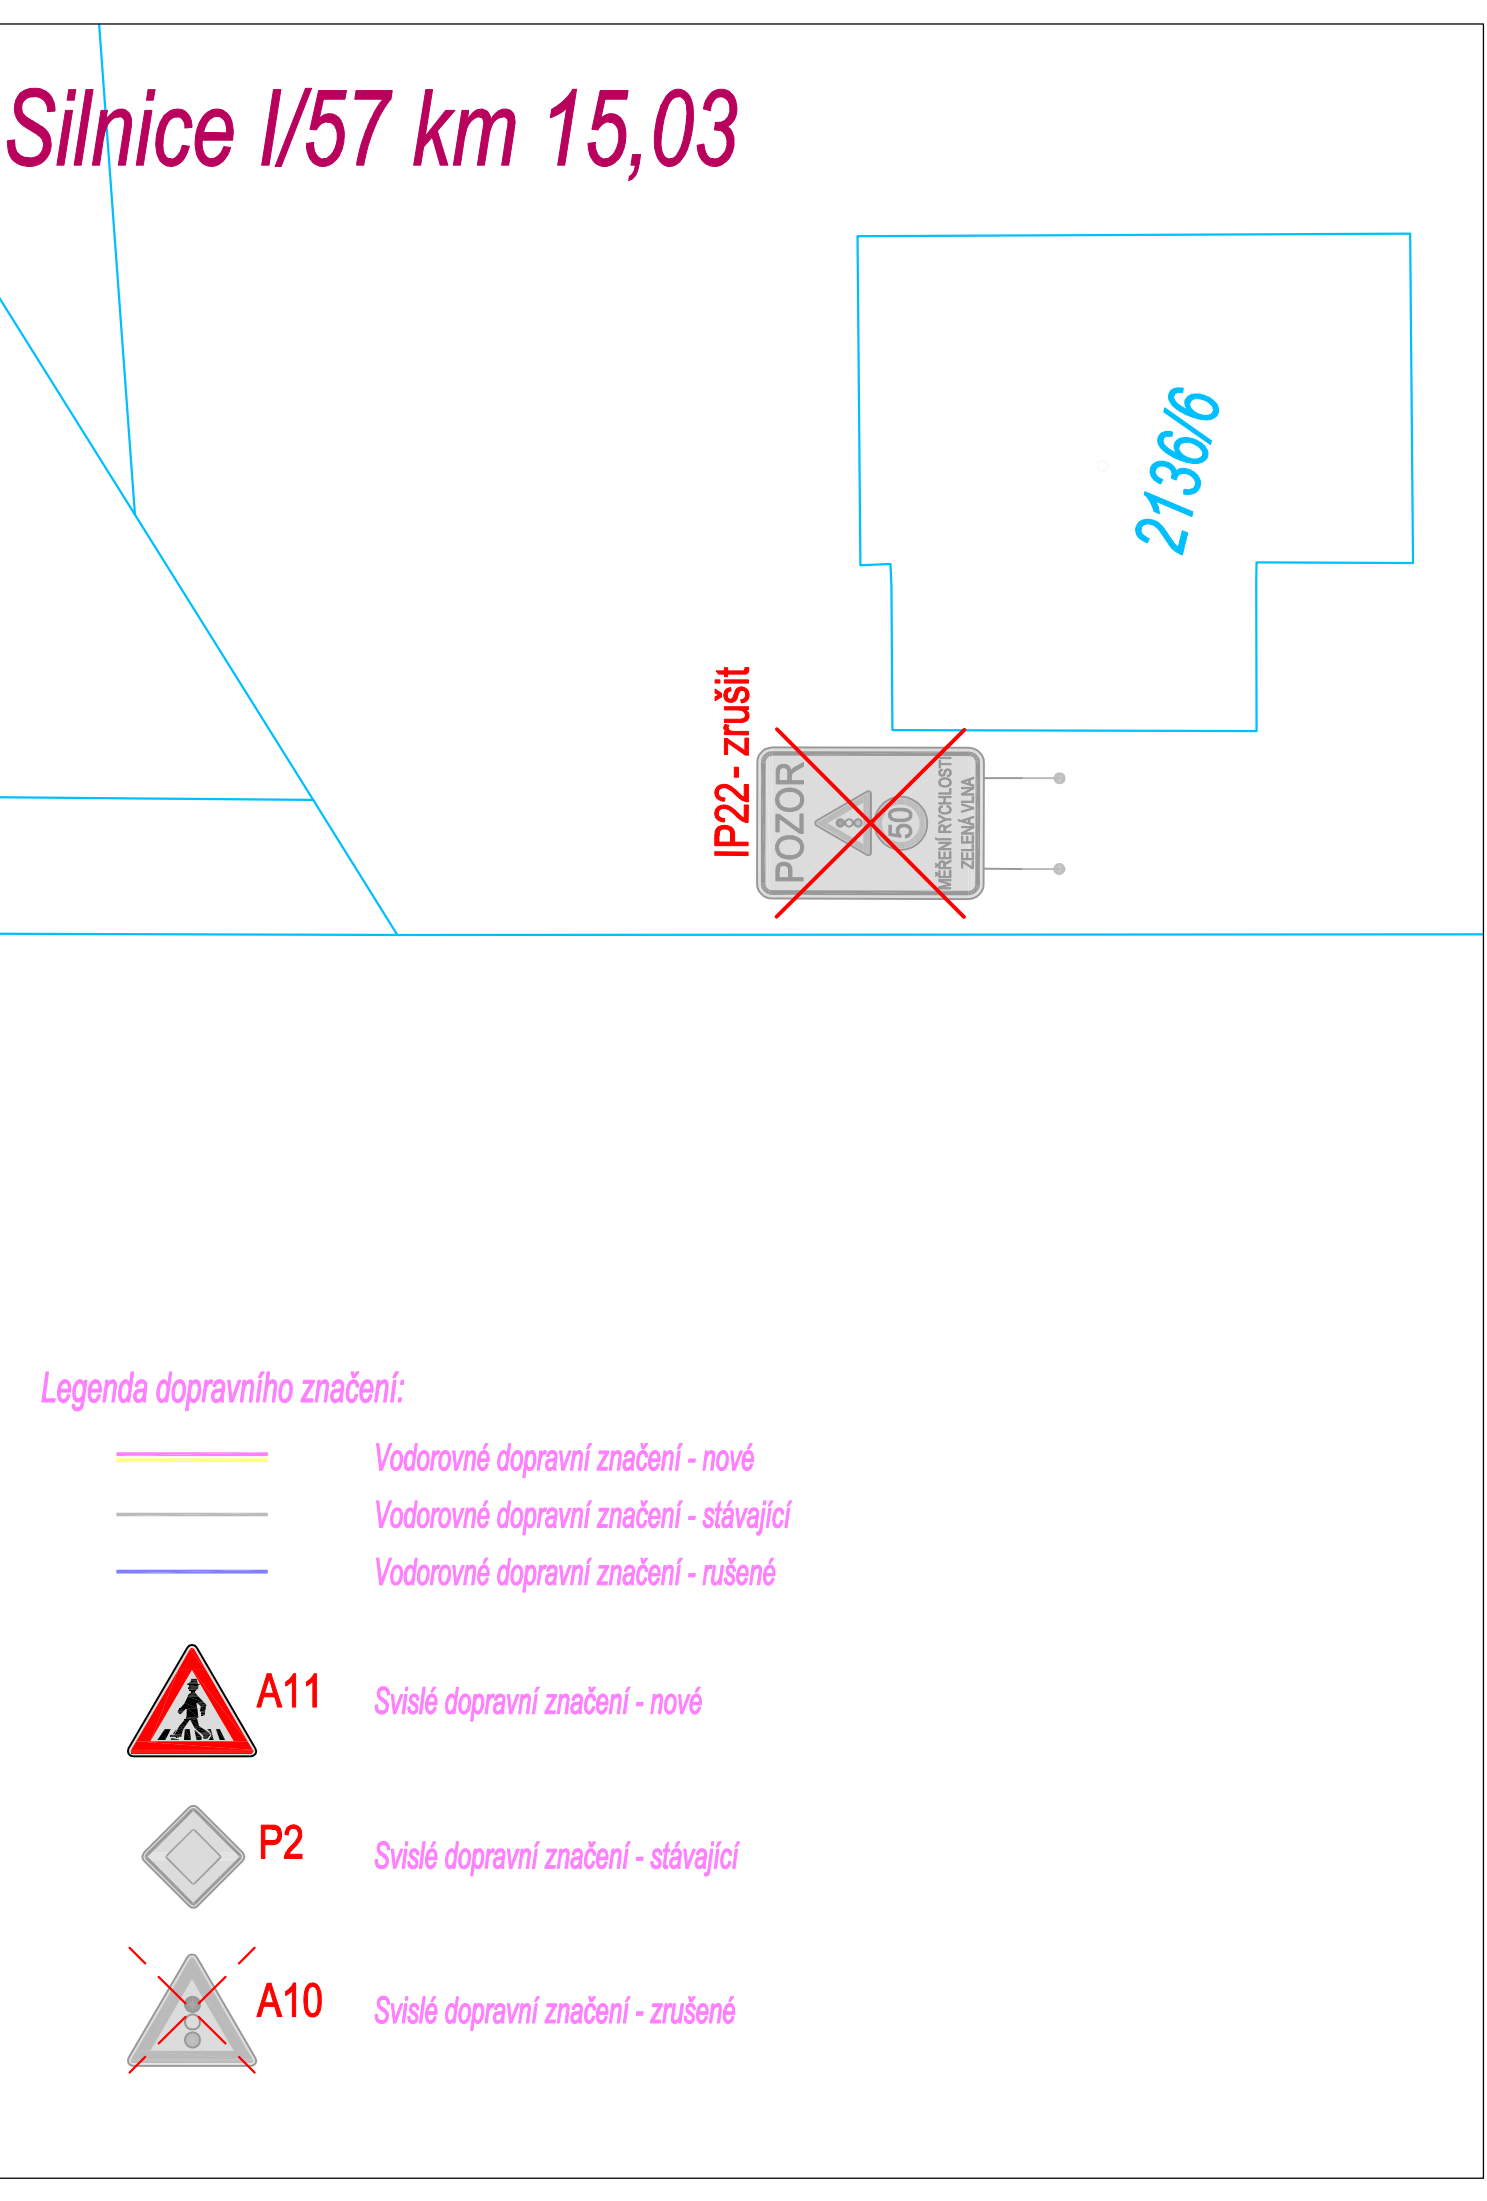

Legenda PS 451:

- Kabelové trasy SSZ Krmovská - Tyrřšova
- Převlečný díl
- Výložníkový stožár s údajem o délce výložníku
- Řadič SSZ
- RVOSSZ
- VA1
- VA2
- UA
- PA1

Poznámka:
Polohy všech inženýrských sítí vyznačených na situaci jsou pouze informativní, a proto bude třeba před zahájením zemních prací nechat všechny inženýrské sítě vytyčt!

Pro převedení kabelů SSZ a VO nad vozovkou silnice I/57 (ulice Krmovská) budou použity výložníky stožárů SSZ.
Pro zvýšení mechanické odolnosti budou všechny kabely SSZ uloženy do PE chráničků DN63.

Legenda obnov povrchtů:

- Obnova povrchu chodníku z šedé dlažby 20 x 10 x 6
- Obnova povrchu chodníku z červené reliéfní dlažby 20 x 10 x 6
- Obnova povrchu zeleně ošetím

PS 451

ODPOVĚDNÝ PROJEKTANT ZAKÁZKY	Ing. Luděk Obrdlík	Ing. Obrdlík	PK SSZ Obrdlík, s.r.o. Senčická 1053/1, 641 00 Brno Tel.: 543 232 880 Email: info@pk-ssz-obrdlik.eu		
ZODPOVĚDNÝ PROJEKTANT	Ing. Luděk Obrdlík	Ing. Obrdlík			
VYPRACOVAL	Ing. Luděk Obrdlík	Ing. Obrdlík			
KRESLIL		Ing. Obrdlík			
KONTROLOVAL	Ing. Luděk Obrdlík	Ing. Obrdlík			
KRAJSKÝ ÚŘAD	Moravskoslezský	DATUM			Květen 2022
INVESTOR	Město Město Albrechtice, nám. ČSA 27/10, 793 95 Město Albrechtice	FORMÁT			S A4
NÁZEV AKCE	Město Město Albrechtice, Krmovská (I/57) - přechod Tyrřšova	MĚŘÍTKO			1:250
	PS 451 SSZ přechodu pro chodce	STUPEŇ			DÚR + DPS
		ČÍSLO ZAKÁZKY			01/2022
		ARCHIVNÍ ČÍSLO			0201
NÁZEV VÝKRESU	Situace SSZ	ČÍSLO SOUPRAVY			ČÍSLO VÝKRESU

Elektronický podpis: 15.6.2022
Certifikát autora podpisu:
Inženýr: Ing. Luděk Obrdlík
Vydal: PostSignum Qualified CA 4
Platnost do: 19.9.2022 14:49:25 GMT+02:00