


I/14 TŘEBOVICE, MOST EV. Č. 14-139B-VÝMĚNA ZÁVĚRŮ, DIO

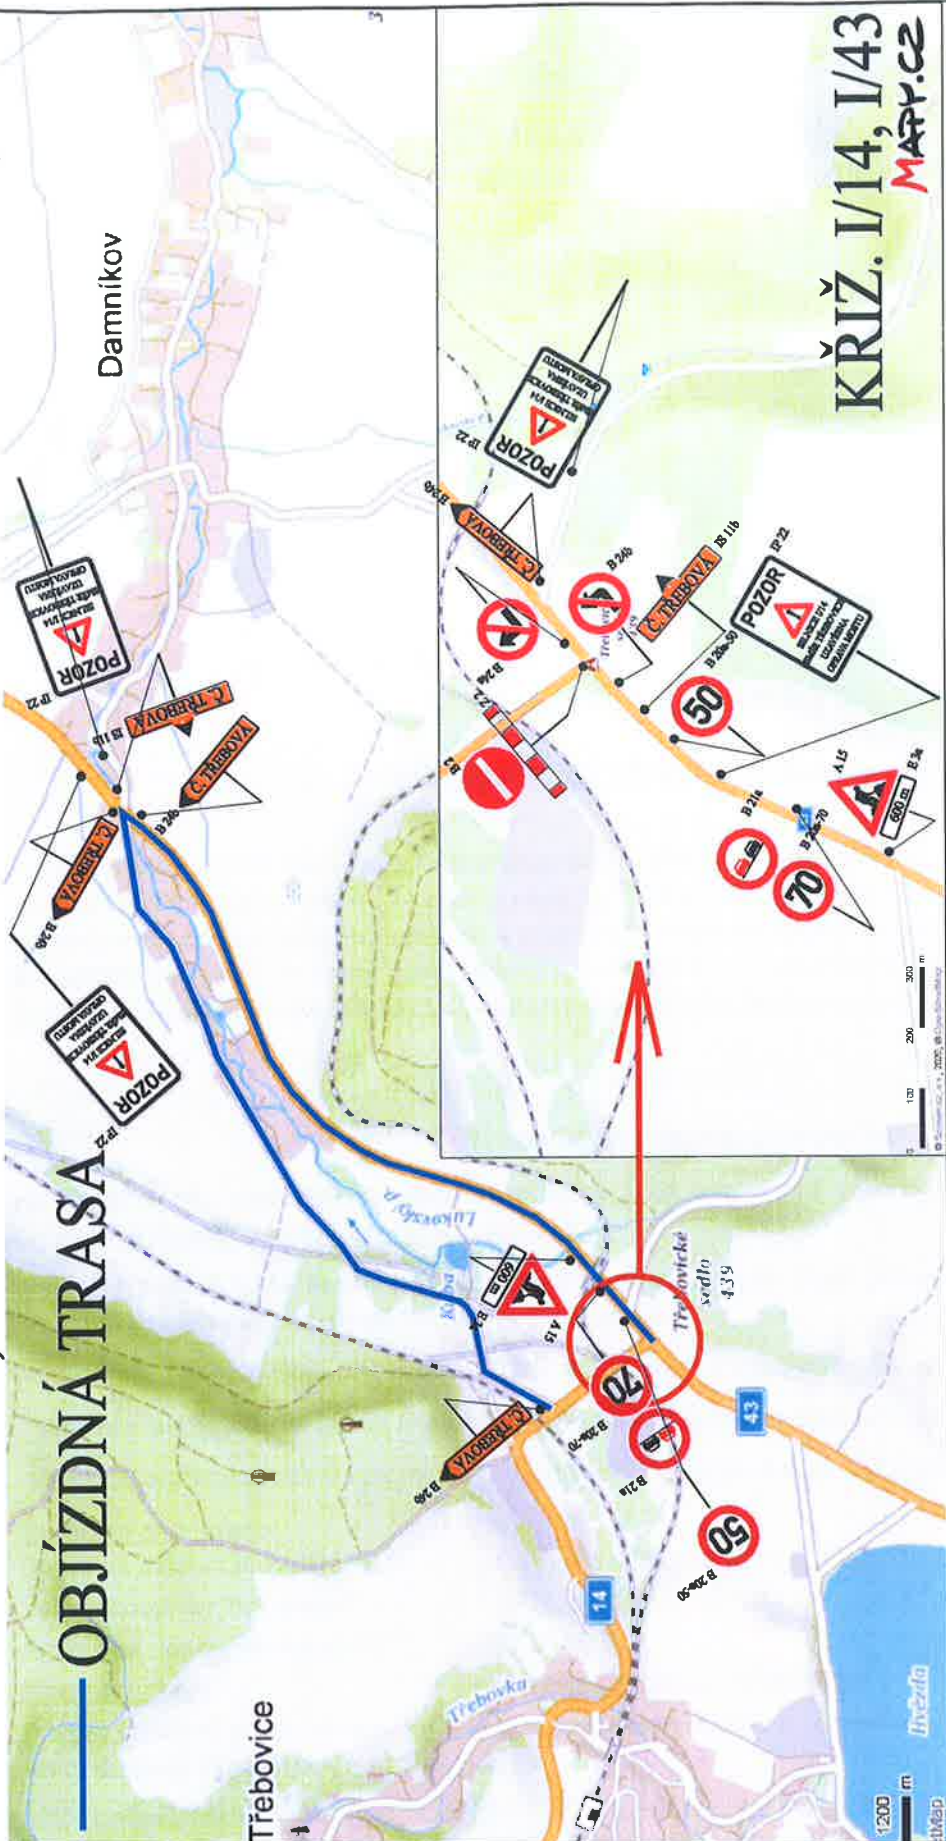

KŘIŽ. I/14, I/43
MAPY.CZ

ČESKÁ TŘEBOVÁ

PRACOVNÍ MÍSTO DO 70 m

SVITAVY

- IP 4b
- 10 m
- A 6a
- B 20a-30
- 30
- B 20a-50
- 50
- 200 m
- B 21a
- B 20a-70
- 70
- 400 m
- A 15
- 600 m
- E 3a

KRAJSKÝ ÚŘAD
PARDUBICKÉHO KRAJE
Odbor dopravy
a silničního hospodářství
-010-

k z.j. kruž. 96006/2020