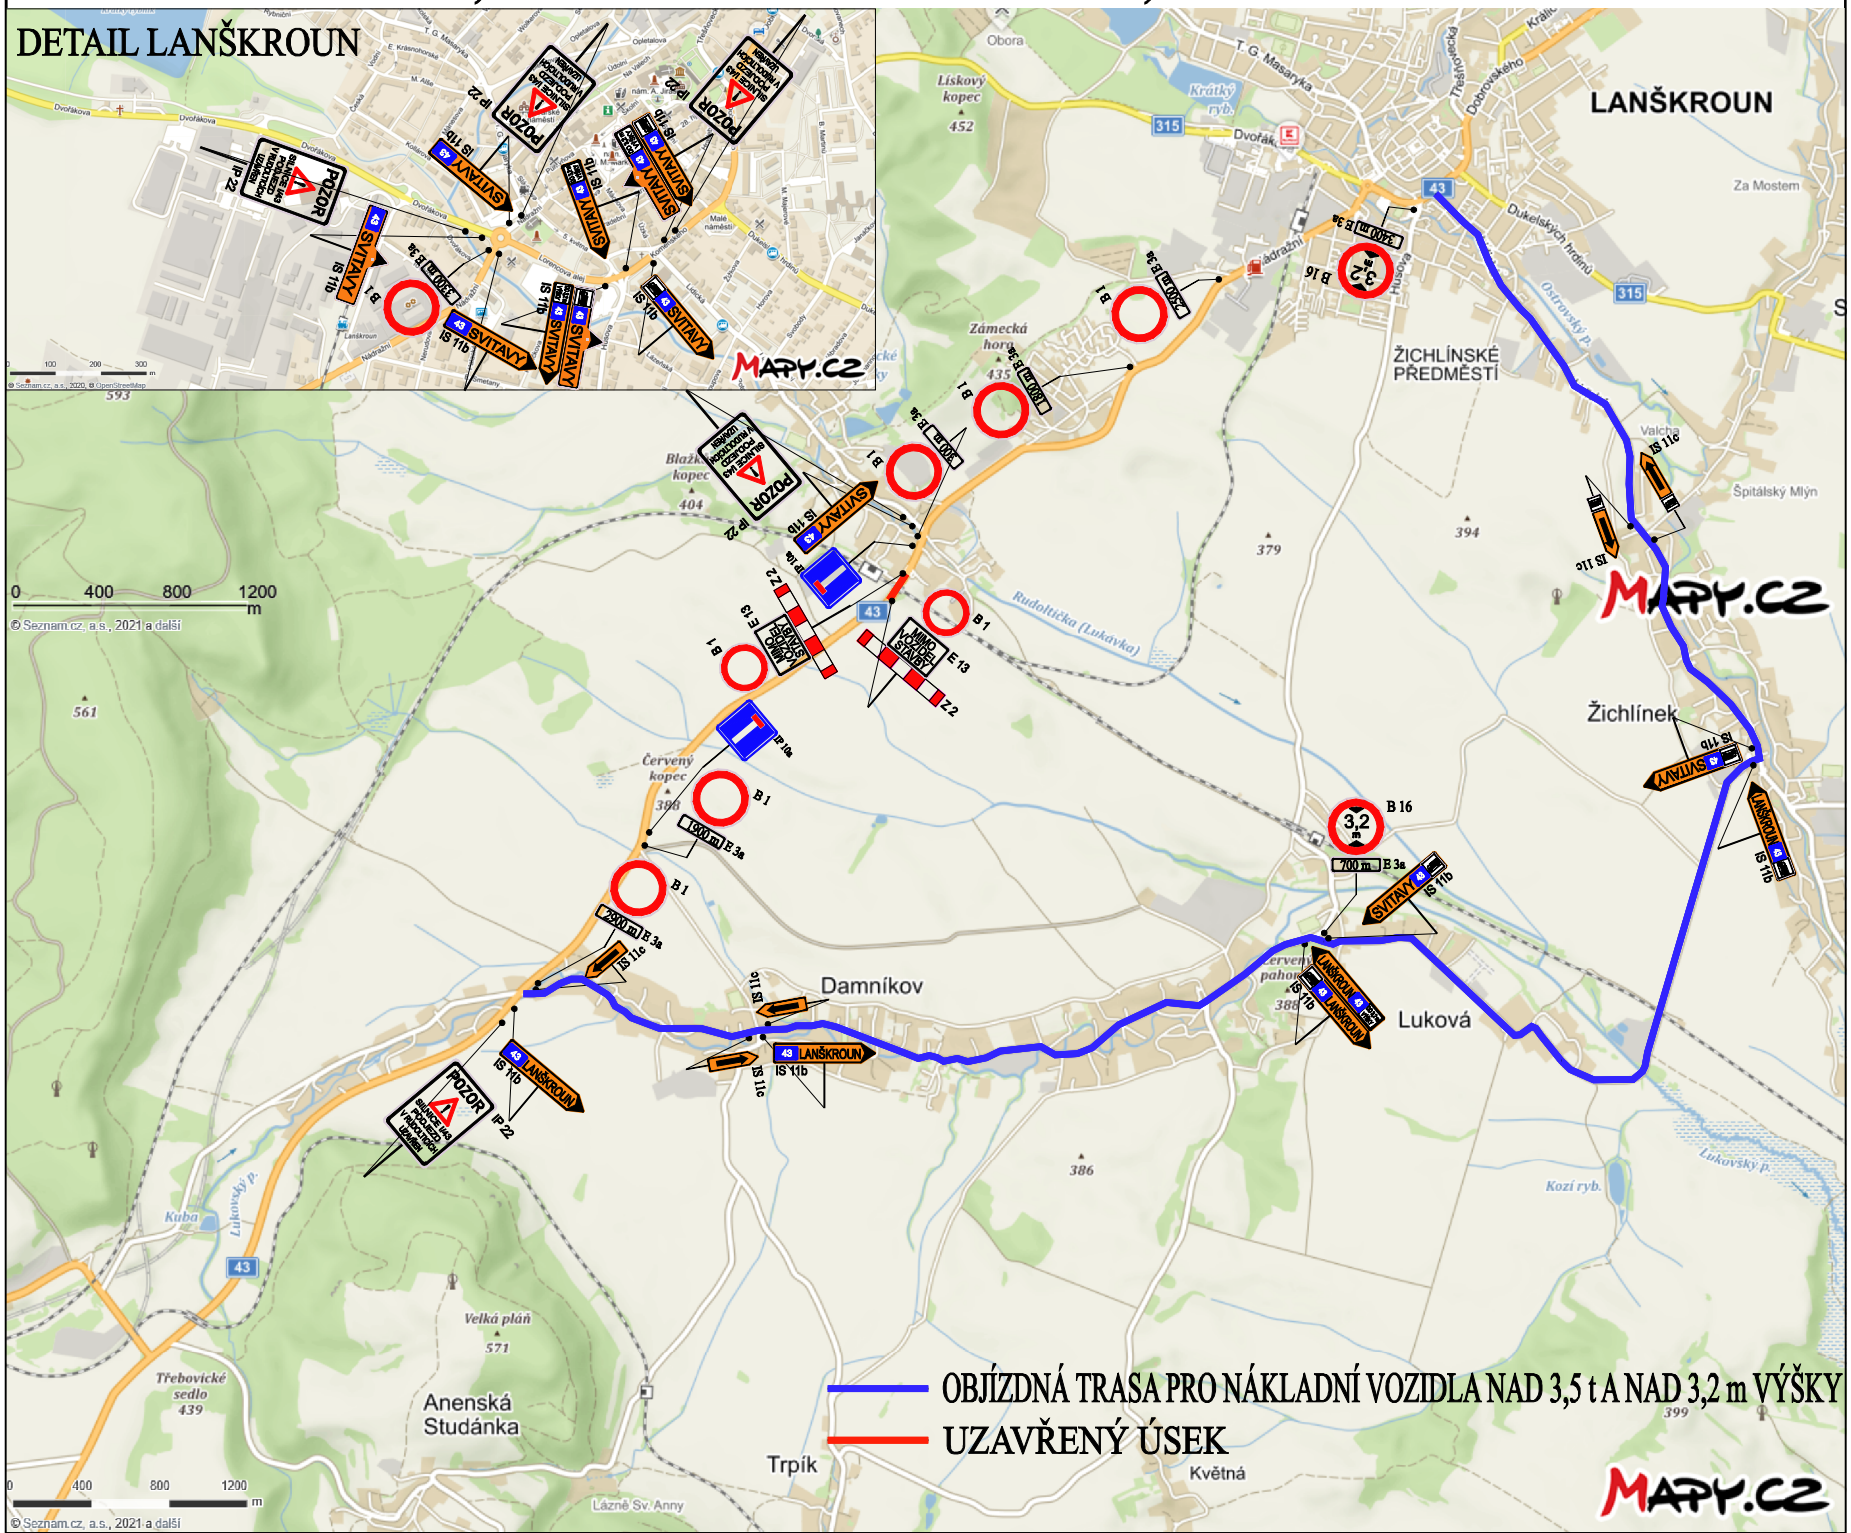I/43 RUDOLTICE, PODJEZD EV. Č. 43-065, DIO-ÚPLNÁ UZAVÍRKA