



KOORDINAČNÍ SITUAČNÍ VÝKRES
M 1 : 250

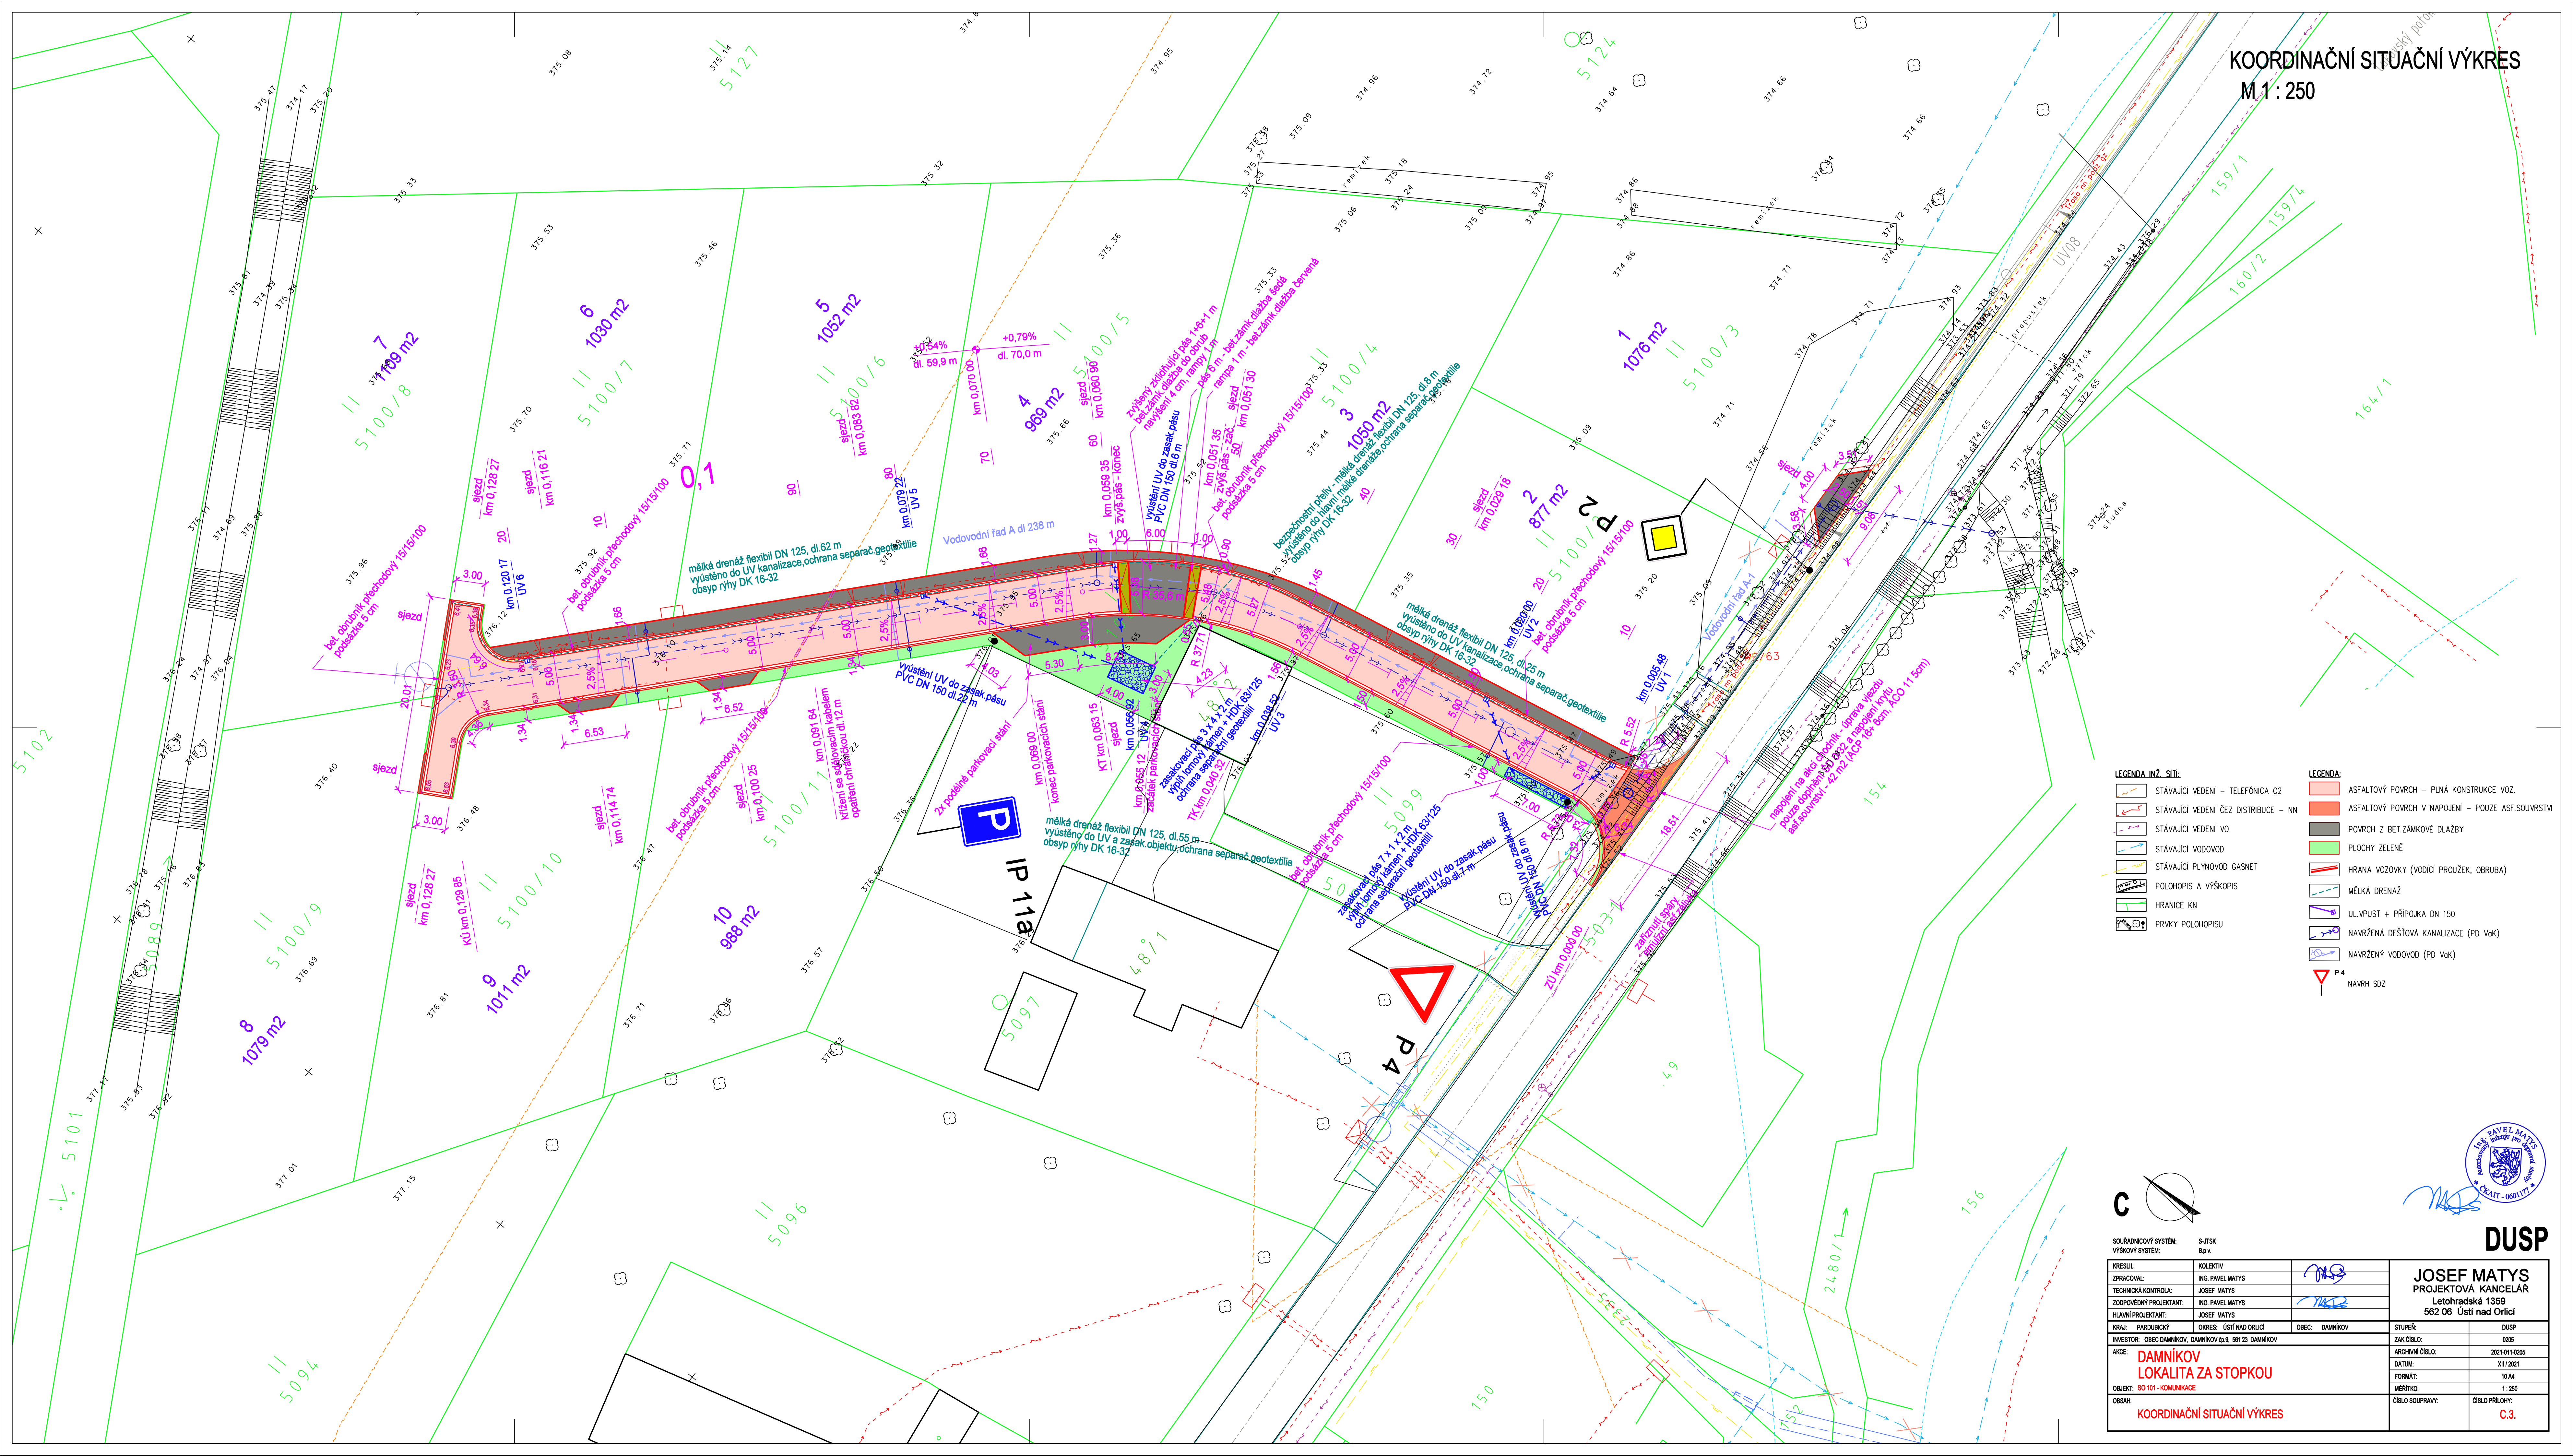


- LEGENDA INŽ. SÍTÍ:

 - STÁVAJÍCÍ VEDENÍ – TELEFONICA O2
 - STÁVAJÍCÍ VEDENÍ ČEZ DISTRIBUCE – NN
 - STÁVAJÍCÍ VEDENÍ VO
 - STÁVAJÍCÍ VODOVOD
 - STÁVAJÍCÍ PLYNOVOD GASNET
 - POLOHOVIS A VÝŠKOPIS
 - HRANICE KN
 - PRVKY POLOHOVISU
- LEGENDA:

 - ASFALTOVÝ POVRCH – PLNÁ KONSTRUKCE VOZ.
 - ASFALTOVÝ POVRCH V NÁPOJENÍ – POUZE ASF. SOUVRSTVÍ
 - POVRCH Z BET. ZÁMKOVÉ DLAŽBY
 - PLOCHY ZELENE
 - HRANA VOZOVKY (VODICÍ PROUZEK, OBRUBA)
 - MĚLKÁ DRENÁŽ
 - UL. VPUSŤ + PŘÍPOJKA DN 150
 - NAVŘZENÁ DEŠŤOVÁ KANALIZACE (PD VoK)
 - NAVŘZENÝ VODOVOD (PD VoK)
 - NÁVRH SDZ

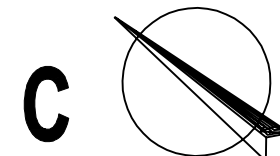

SOUŘADNICOVÝ SYSTÉM: S-JTSK		VÝŠKOVÝ SYSTÉM: B.p.v.	
KRESLIL:	KOLEKTIV		
ZPRACOVAL:	ING. PAVEL MATYS		
TECHNICKÁ KONTROLA:	JOSEF MATYS		
ZODPOVĚDNÝ PROJEKTANT:	ING. PAVEL MATYS		
HLAVNÍ PROJEKTANT:	JOSEF MATYS		
KRAJ:	PARDUBICKÝ		
OKRES:	ÚSTÍ NAD ORLICÍ		
OBEC:	DAMNÍKOV		
INVESTOR: OBEC DAMNÍKOV, DAMNÍKOV 49, 561 23 DAMNÍKOV		STUPEŇ:	DUSP
AKCE: DAMNÍKOV LOKALITA ZA STOPKOU		ZAK. ČÍSLO:	0206
OBJEKT: SO 101 - KOMUNIKACE		ARCHIVNÍ ČÍSLO:	2021-011-0206
OBSAH:		DATUM:	XII / 2021
KOORDINAČNÍ SITUAČNÍ VÝKRES		FORMÁT:	10 A4
		MĚŘÍTKO:	1:250
		ČÍSLO SOUPRAVY:	Č.3.

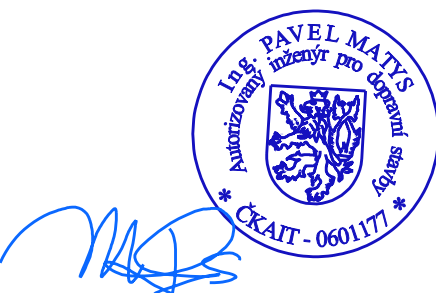

DUSP