
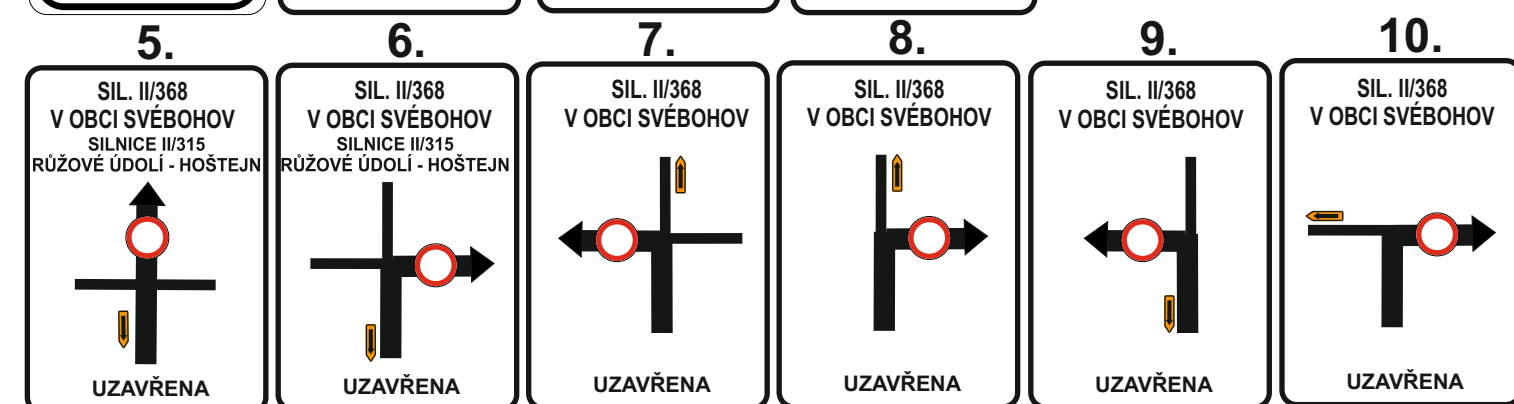
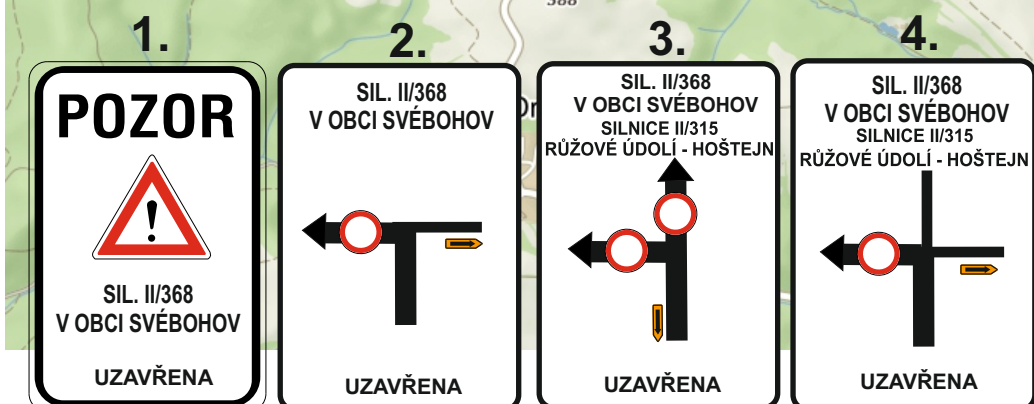


Úplná uzavírka sil. II/368 v obci Svěbohov .

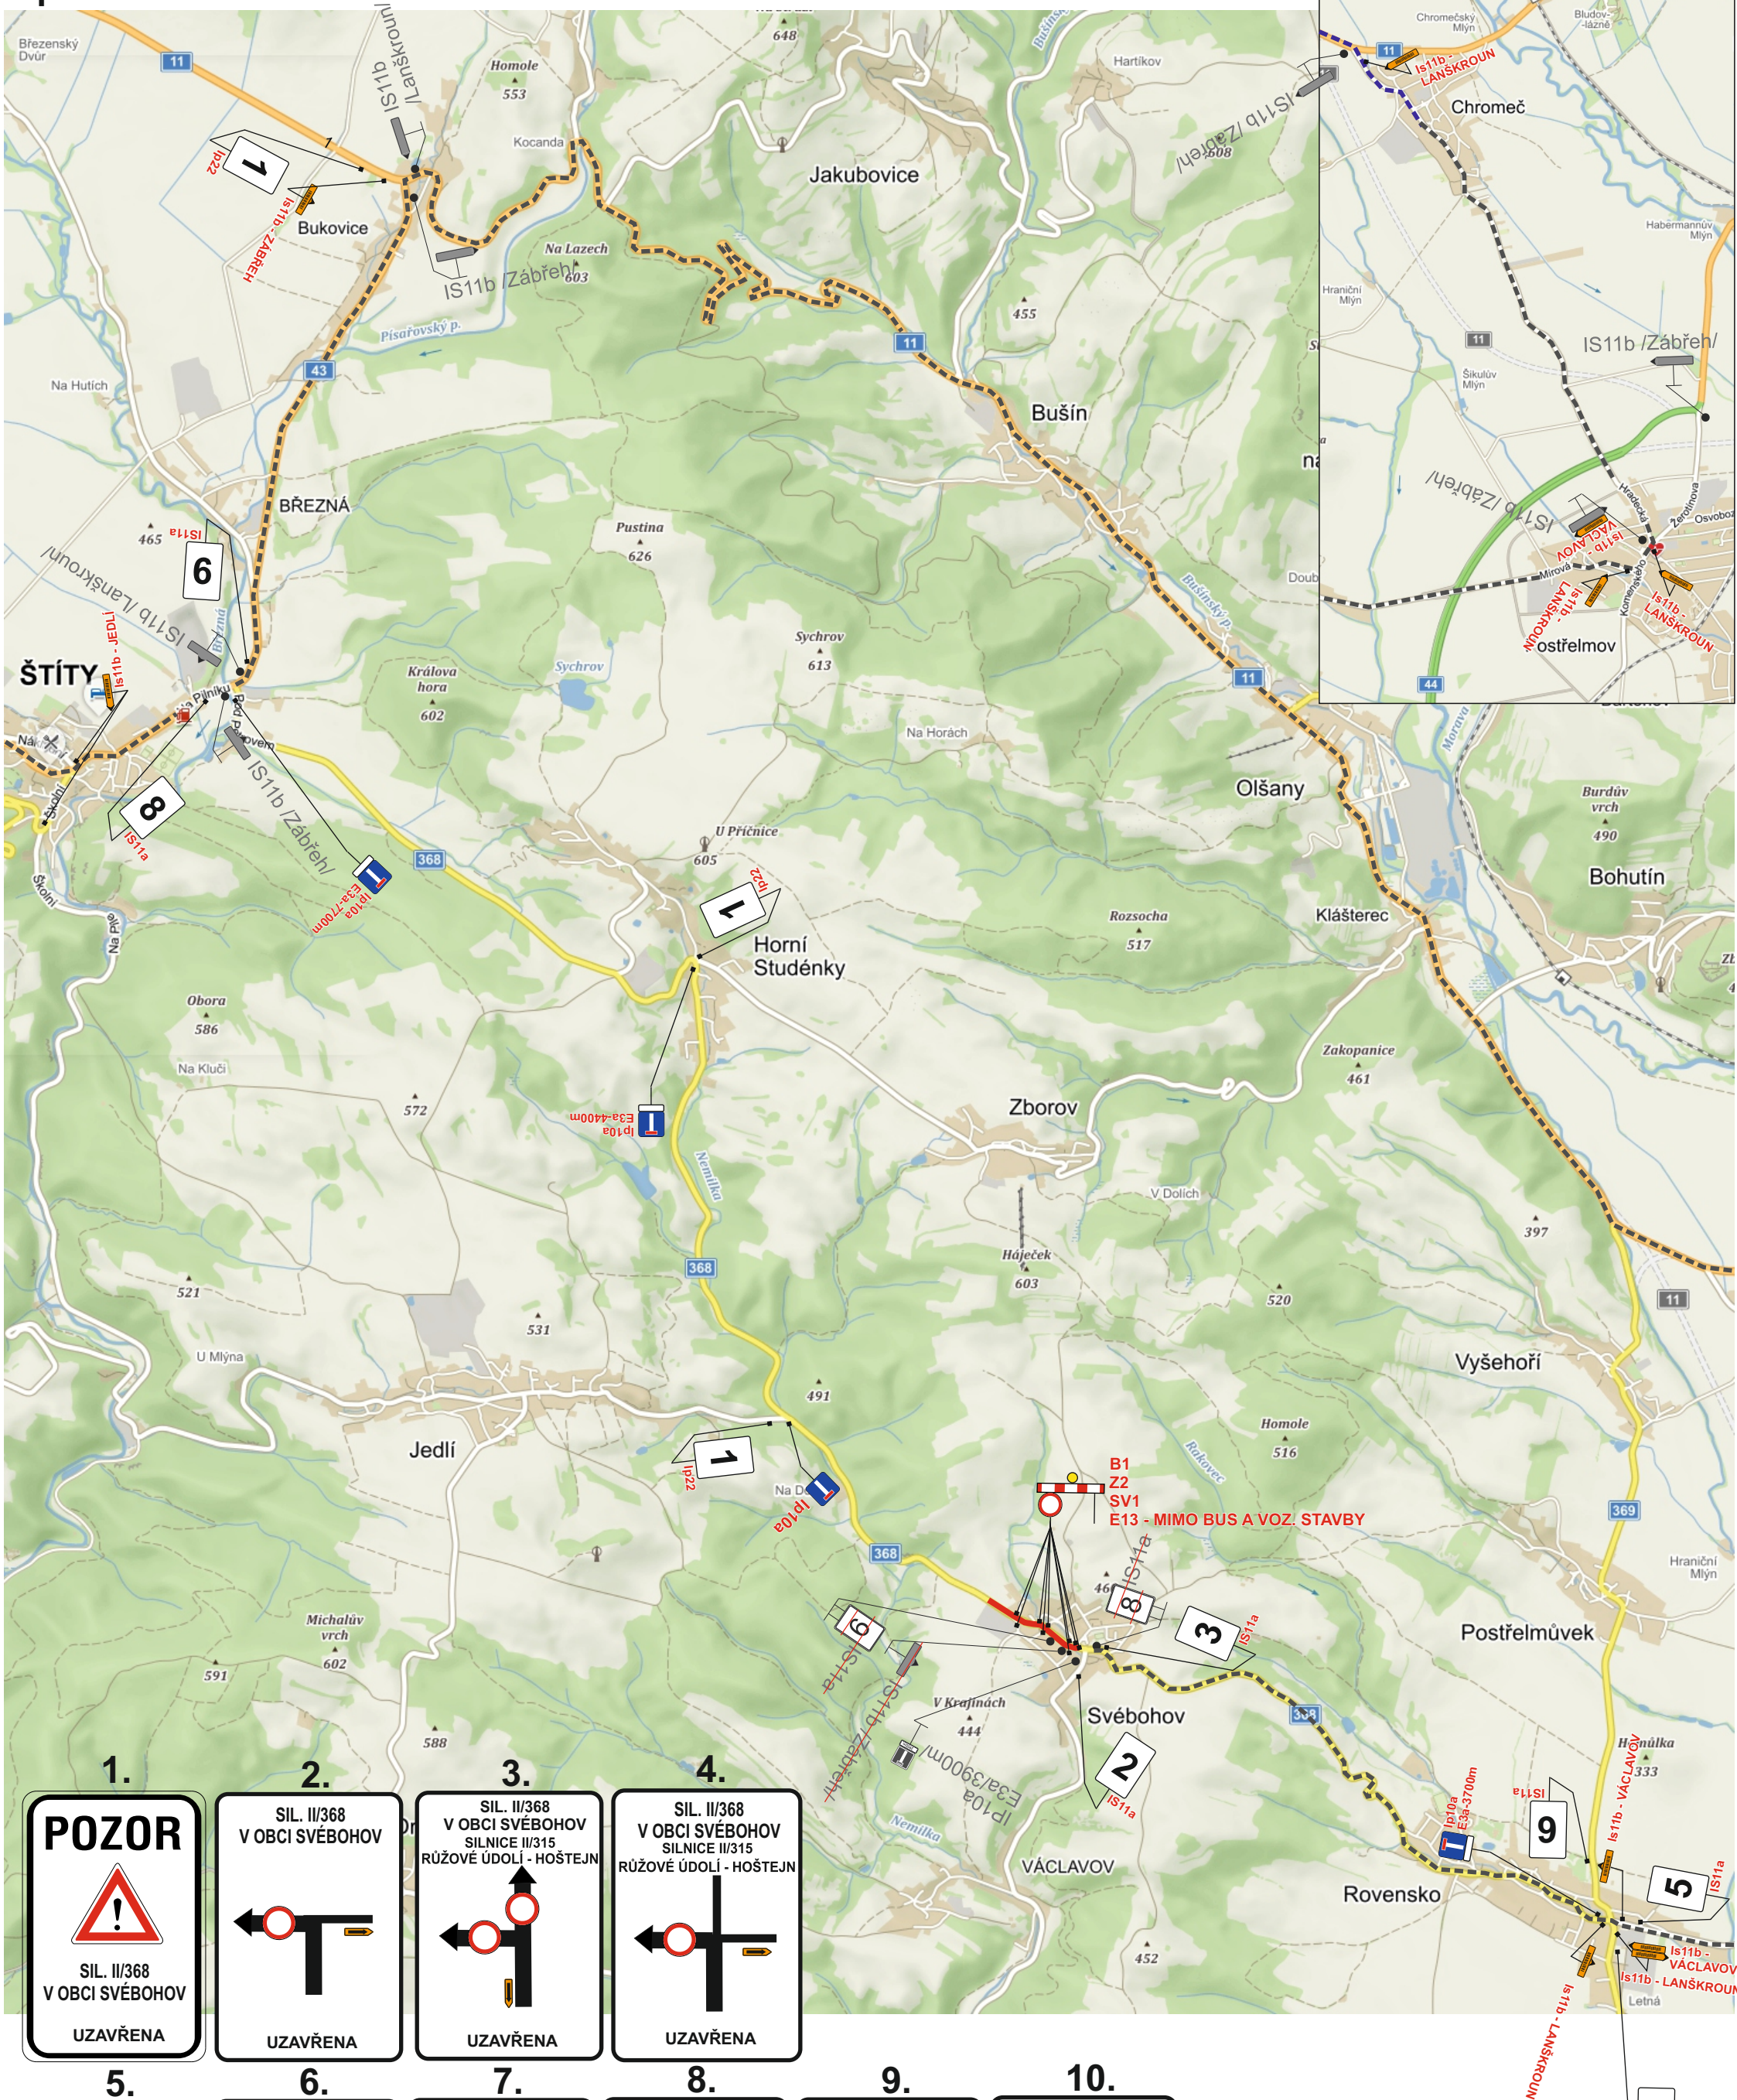

NOVÁ UZAVÍRKA - BAREVNĚ
STAVAJÍCÍ UZAVÍRKA - ČERNOBÍLE

Vypracoval: Weiser Lukáš	
Datum: 24.8.2020	
Úplná uzavírka sil. II/368 v obci Svěbohov.	Adresa provozovny: Pavelkova 2 Olomouc 772 00