


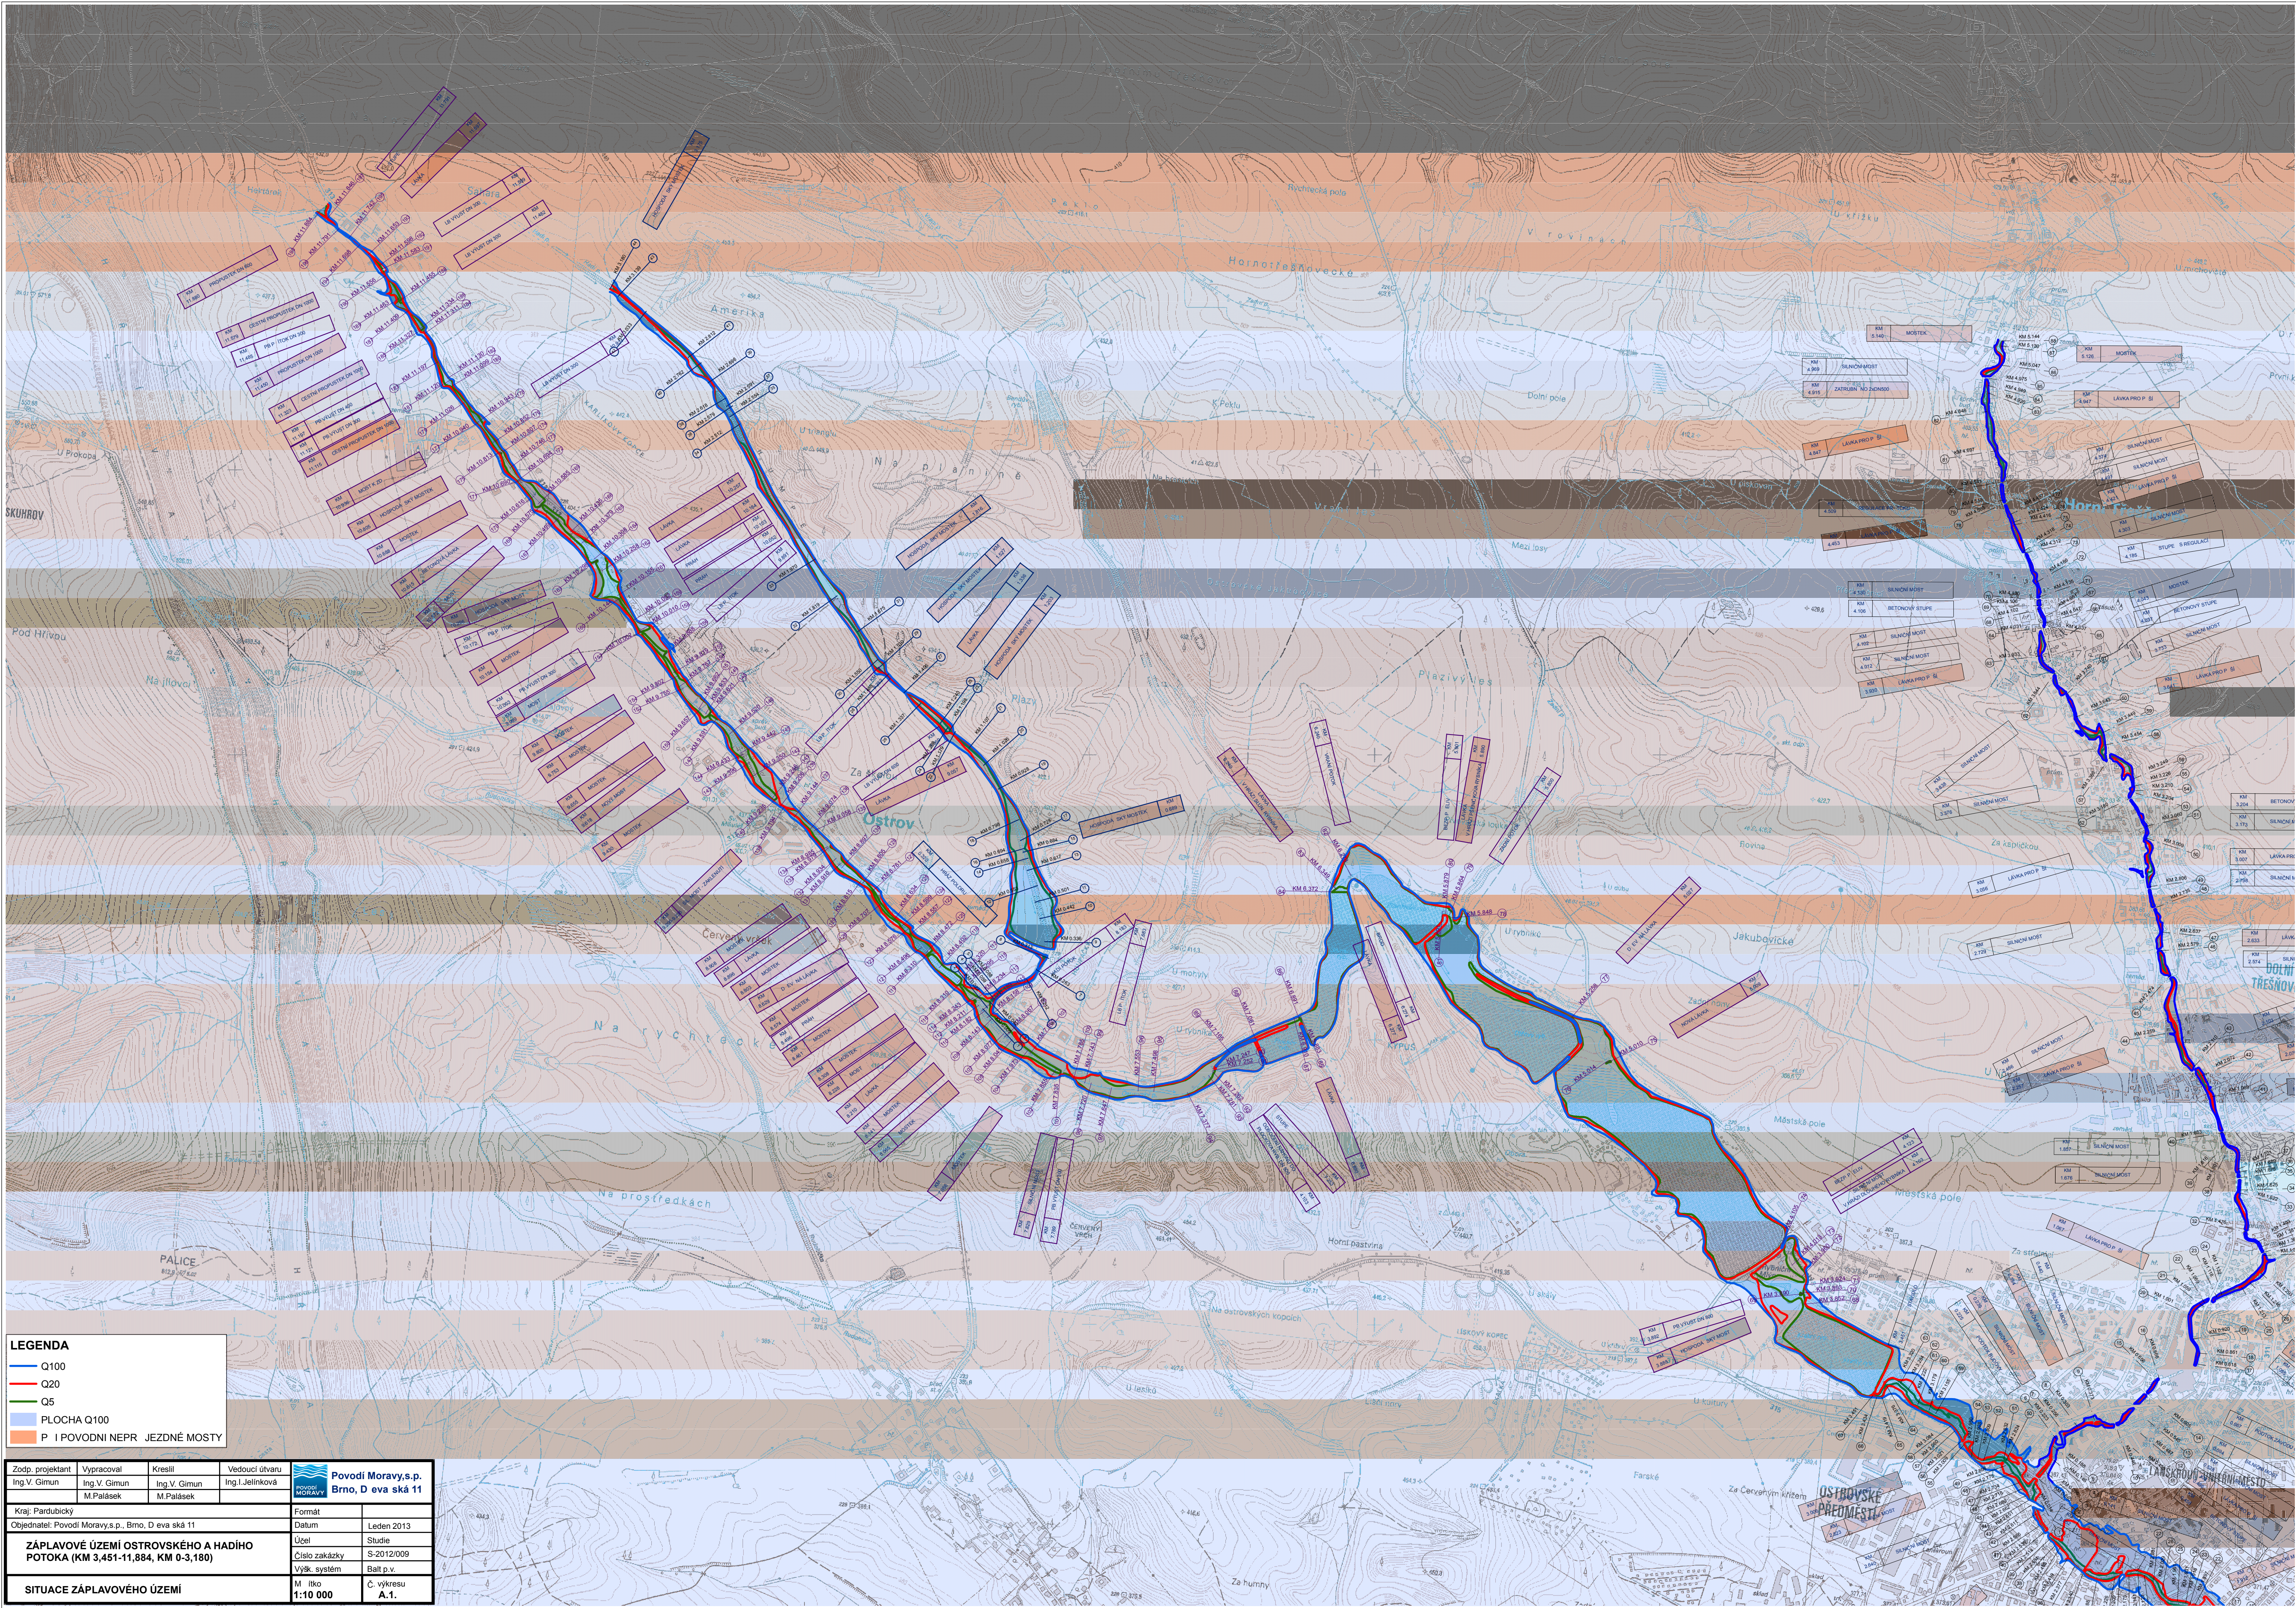

LEGENDA

- Q100
- Q20
- Q5
- PLOCHA Q100
- P I POVODNÍ NEPR JEZDNÉ MOSTY

Zodp. projektant Ing.V. Gimun	Vypracoval Ing.V. Gimun M.Palásek	Kreslil Ing.V. Gimun M.Palásek	Vedoucí útvaru Ing.I.Jelínková	 Povodí Moravy, s.p. Brno, D eva ská 11
Kraj: Pardubický				Formát
Objednatel: Povodí Moravy, s.p., Bmo, D eva ská 11				Datum
ZÁPLAVOVÉ ÚZEMÍ OSTROVSKÉHO A HADIHO POTOKA (KM 3,451-11,884, KM 0-3,180)				Leden 2013
				Účel
				Studie
SITUACE ZÁPLAVOVÉHO ÚZEMÍ				Číslo zakázky
				S-2012/009
				Výšk. systém
				Balt p.v.
				M.řítko
				1:10 000
				C. výkresu
				A.1.