


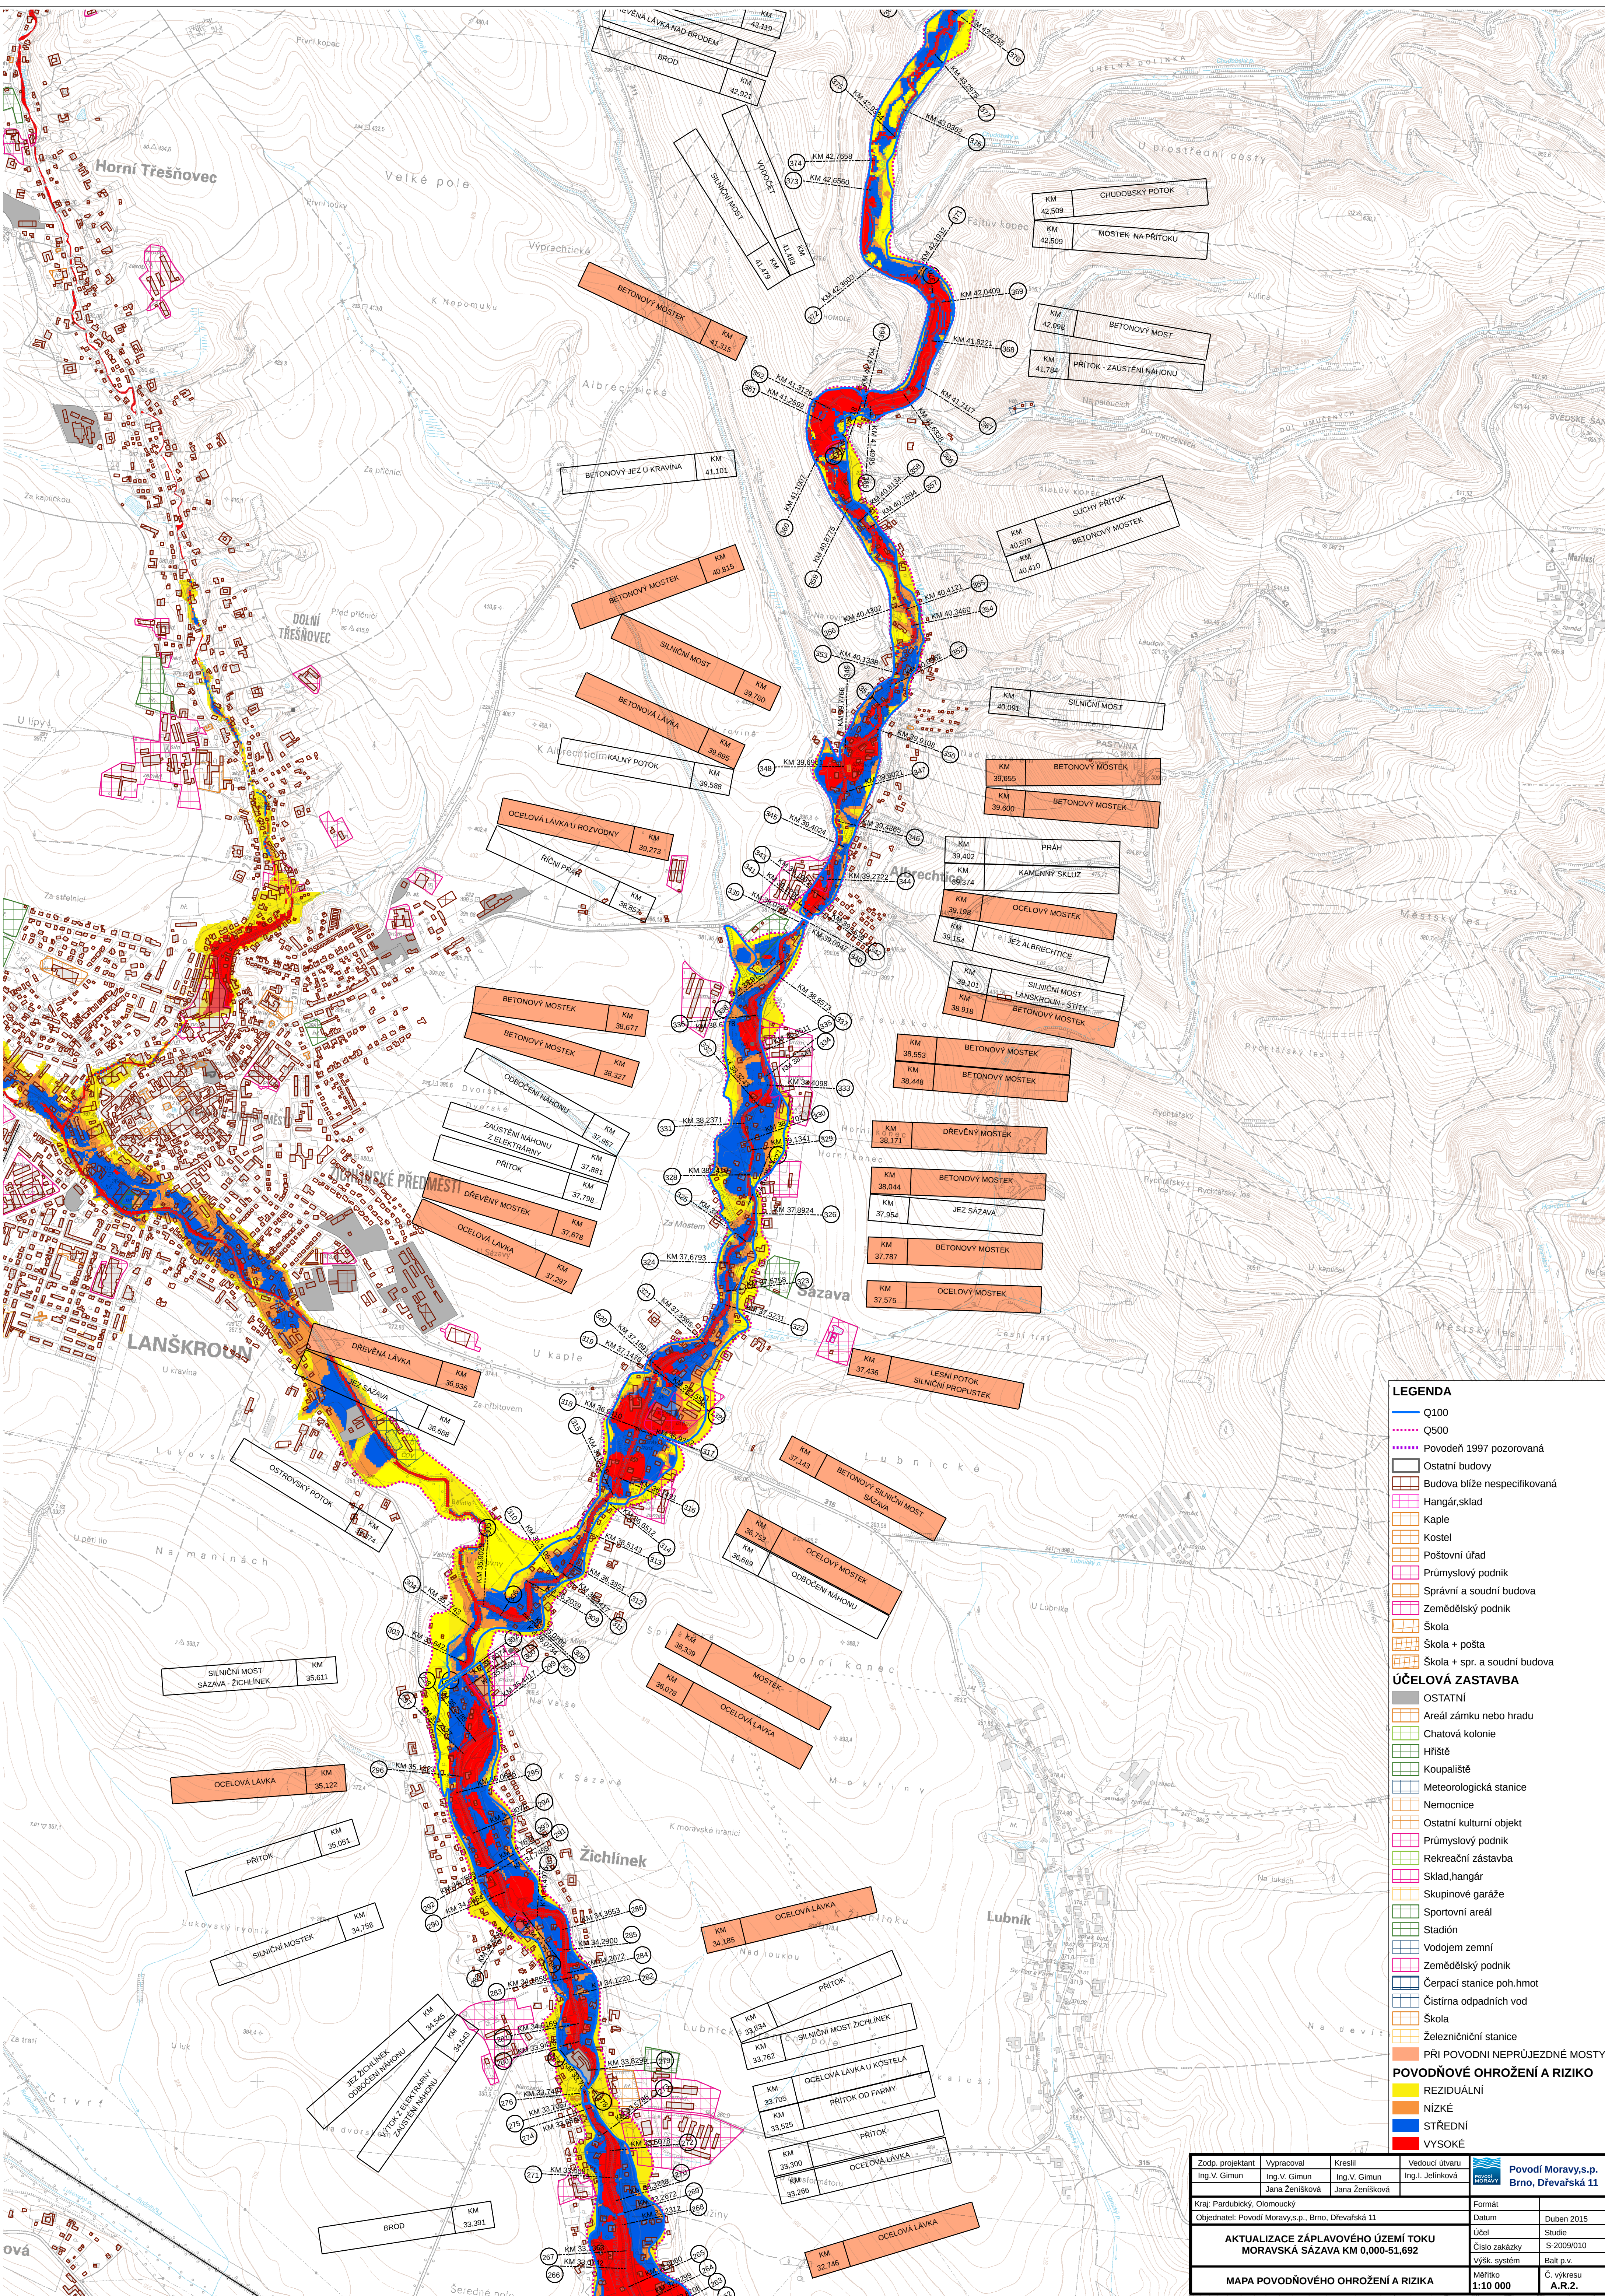

LEGENDA

- Q100
- Q500
- Povodeň 1997 pozorovaná
- Ostatní budovy
- Budova blíže nespecifikovaná
- Hangár, sklad
- Kaple
- Kostel
- Poštovní úřad
- Průmyslový podnik
- Správní a soudní budova
- Zemědělský podnik
- Škola
- Škola + pošta
- Škola + spr. a soudní budova

ÚČELOVÁ ZASTAVBA

- OSTATNÍ
- Areál zámku nebo hradu
- Chatová kolonie
- Hřiště
- Koupaliště
- Meteorologická stanice
- Nemocnice
- Ostatní kulturní objekt
- Průmyslový podnik
- Rekreační zástavba
- Sklad, hangár
- Skupinové garáže
- Sportovní areál
- Stadión
- Vodojem zemní
- Zemědělský podnik
- Čerpací stanice poh.hmot
- Čistírna odpadních vod
- Škola
- Železniční stanice
- PŘI POVODNÍ NEPRŮJEZDNÉ MOSTY

POVODŇOVÉ OHROŽENÍ A RIZIKO

- REZIDUÁLNÍ
- NÍZKÉ
- STŘEDNÍ
- VYSOKÉ

Zodp. projektant Ing.V. Gimun	Vypracoval Ing.V. Gimun Jana Ženíšková	Kreslil Ing.V. Gimun Jana Ženíšková	Vedoucí útvaru Ing.I. Jelínková	 Povodí Moravy,s.p. Brno, Dřevařská 11
Kraj: Pardubický, Olomoucký				Formát
Objednatel: Povodí Moravy,s.p., Brno, Dřevařská 11				Datum Duben 2015
AKTUALIZACE ZÁPLAVOVÉHO ÚZEMÍ TOKU MORAVSKÁ SÁZAVA KM 0,000-51,692				Účel Studie
MAPA POVODŇOVÉHO OHROŽENÍ A RIZIKA				Číslo zakázky S-2009/010
				Výšk. systém Balt p.v.
				Měřítko 1:10 000
				Č. výkresu A.R.2.