


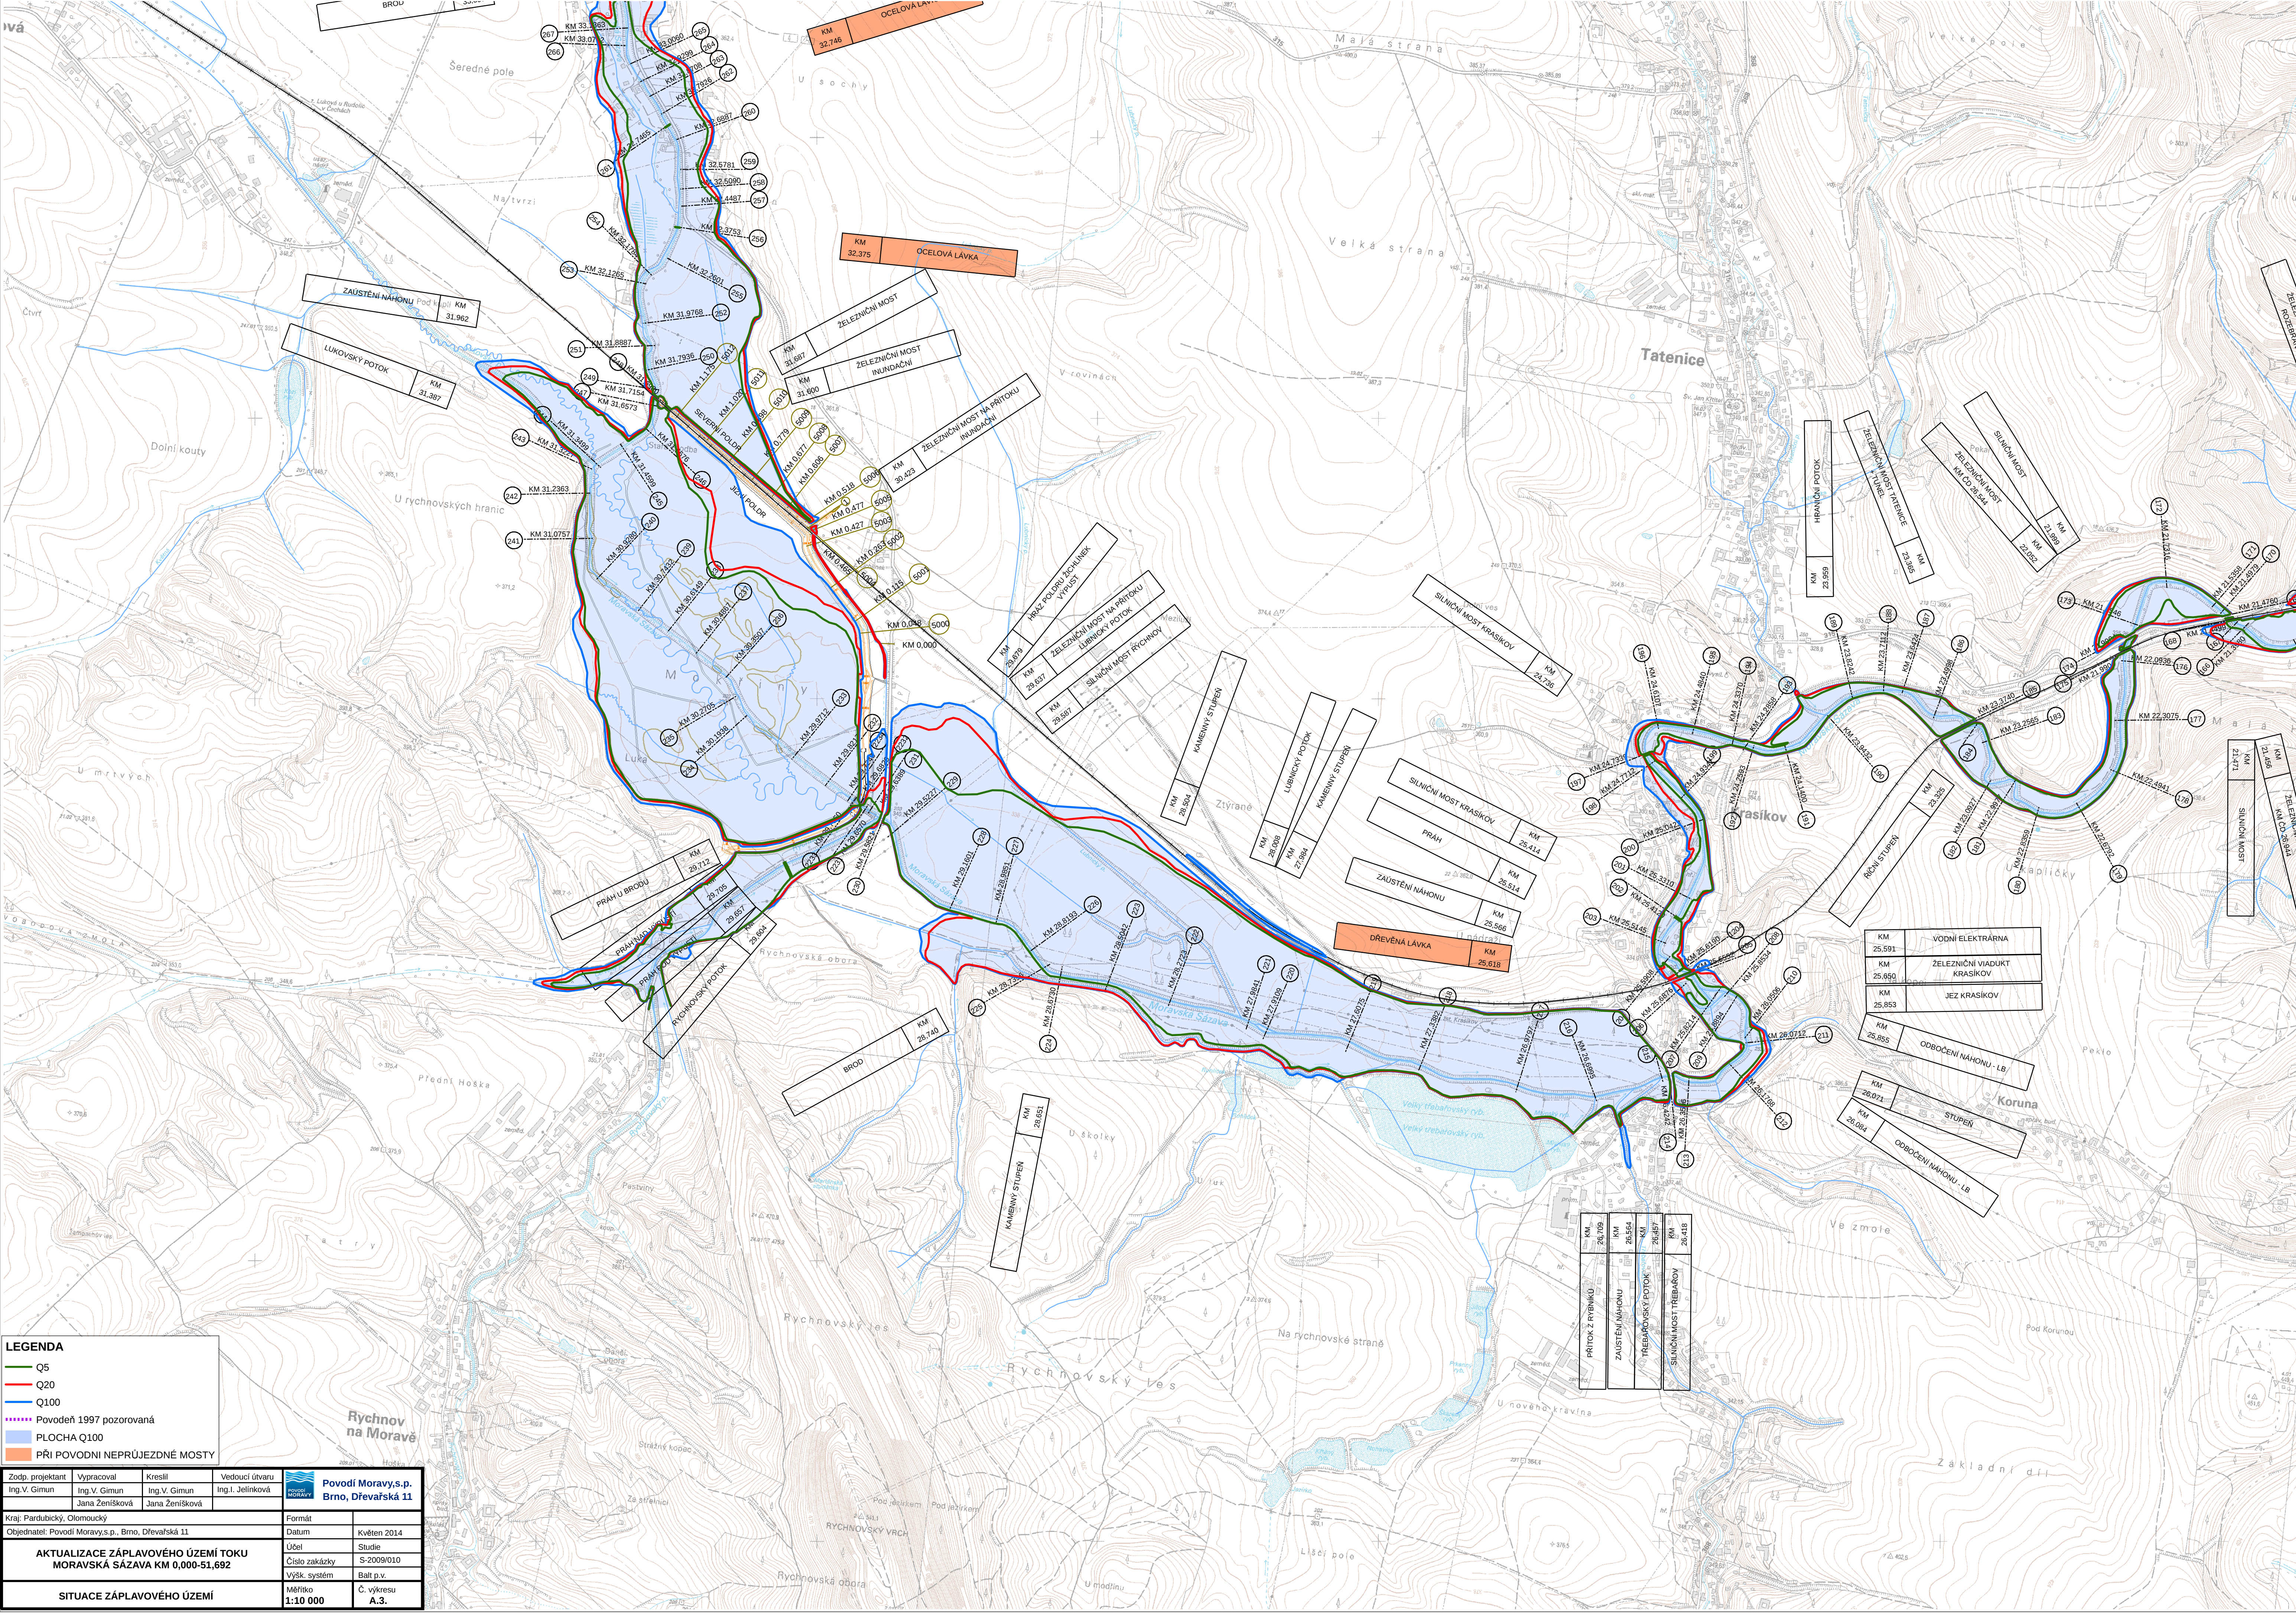

LEGENDA

- Q5
- Q20
- Q100
- Povodeň 1997 pozorovaná
- PLOCHA Q100
- PŘI POVODNÍ NEPRŮJEZDNÉ MOSTY

Zodp. projektant	Vypracoval	Kreslil	Vedoucí útvaru	 Povodí Moravy, s.p. Brno, Dřevařská 11
Ing. V. Gimun	Ing. V. Gimun	Ing. V. Gimun	Ing. I. Jelínková	
Kraj: Pardubický, Olomoucký				Formát
Objednatel: Povodí Moravy, s.p., Brno, Dřevařská 11				Datum
AKTUALIZACE ZÁPLAVOVÉHO ÚZEMÍ TOKU MORAVSKÁ SÁZAVA KM 0,000-51,692				Květen 2014
				Účel
				Studie
				Číslo zakázky
				S-2009/010
				výšk. systém
				Balt. p.v.
SITUACE ZÁPLAVOVÉHO ÚZEMÍ				Měřítko
				1:10 000
				Č. výkresu
				A.3.

KM	26,709	KM	26,514	KM	26,514	KM	26,418
PRÍTOK Z RYBNÍKU				PRÍTOK Z RYBNÍKU			
ZÁUSTĚNÍ NAHONU				ZÁUSTĚNÍ NAHONU			
PŘEDPOVĚSKÝ POKY				PŘEDPOVĚSKÝ POKY			
SILNIČNÍ MOST TŘEBAŘOV				SILNIČNÍ MOST TŘEBAŘOV			

KM	25,591	KM	25,591	KM	25,591	KM	25,591
VODNÍ ELEKTRÁRNA				VODNÍ ELEKTRÁRNA			
ZELEZNÍČNÍ VIADUKT KRAŠÍKOV				ZELEZNÍČNÍ VIADUKT KRAŠÍKOV			
JEZ KRAŠÍKOV				JEZ KRAŠÍKOV			

KM	25,855	KM	25,855	KM	25,855	KM	25,855
ODBOČENÍ NAHONU - LB				ODBOČENÍ NAHONU - LB			
STUPEK				STUPEK			
ODBOČENÍ NAHONU - LB				ODBOČENÍ NAHONU - LB			