
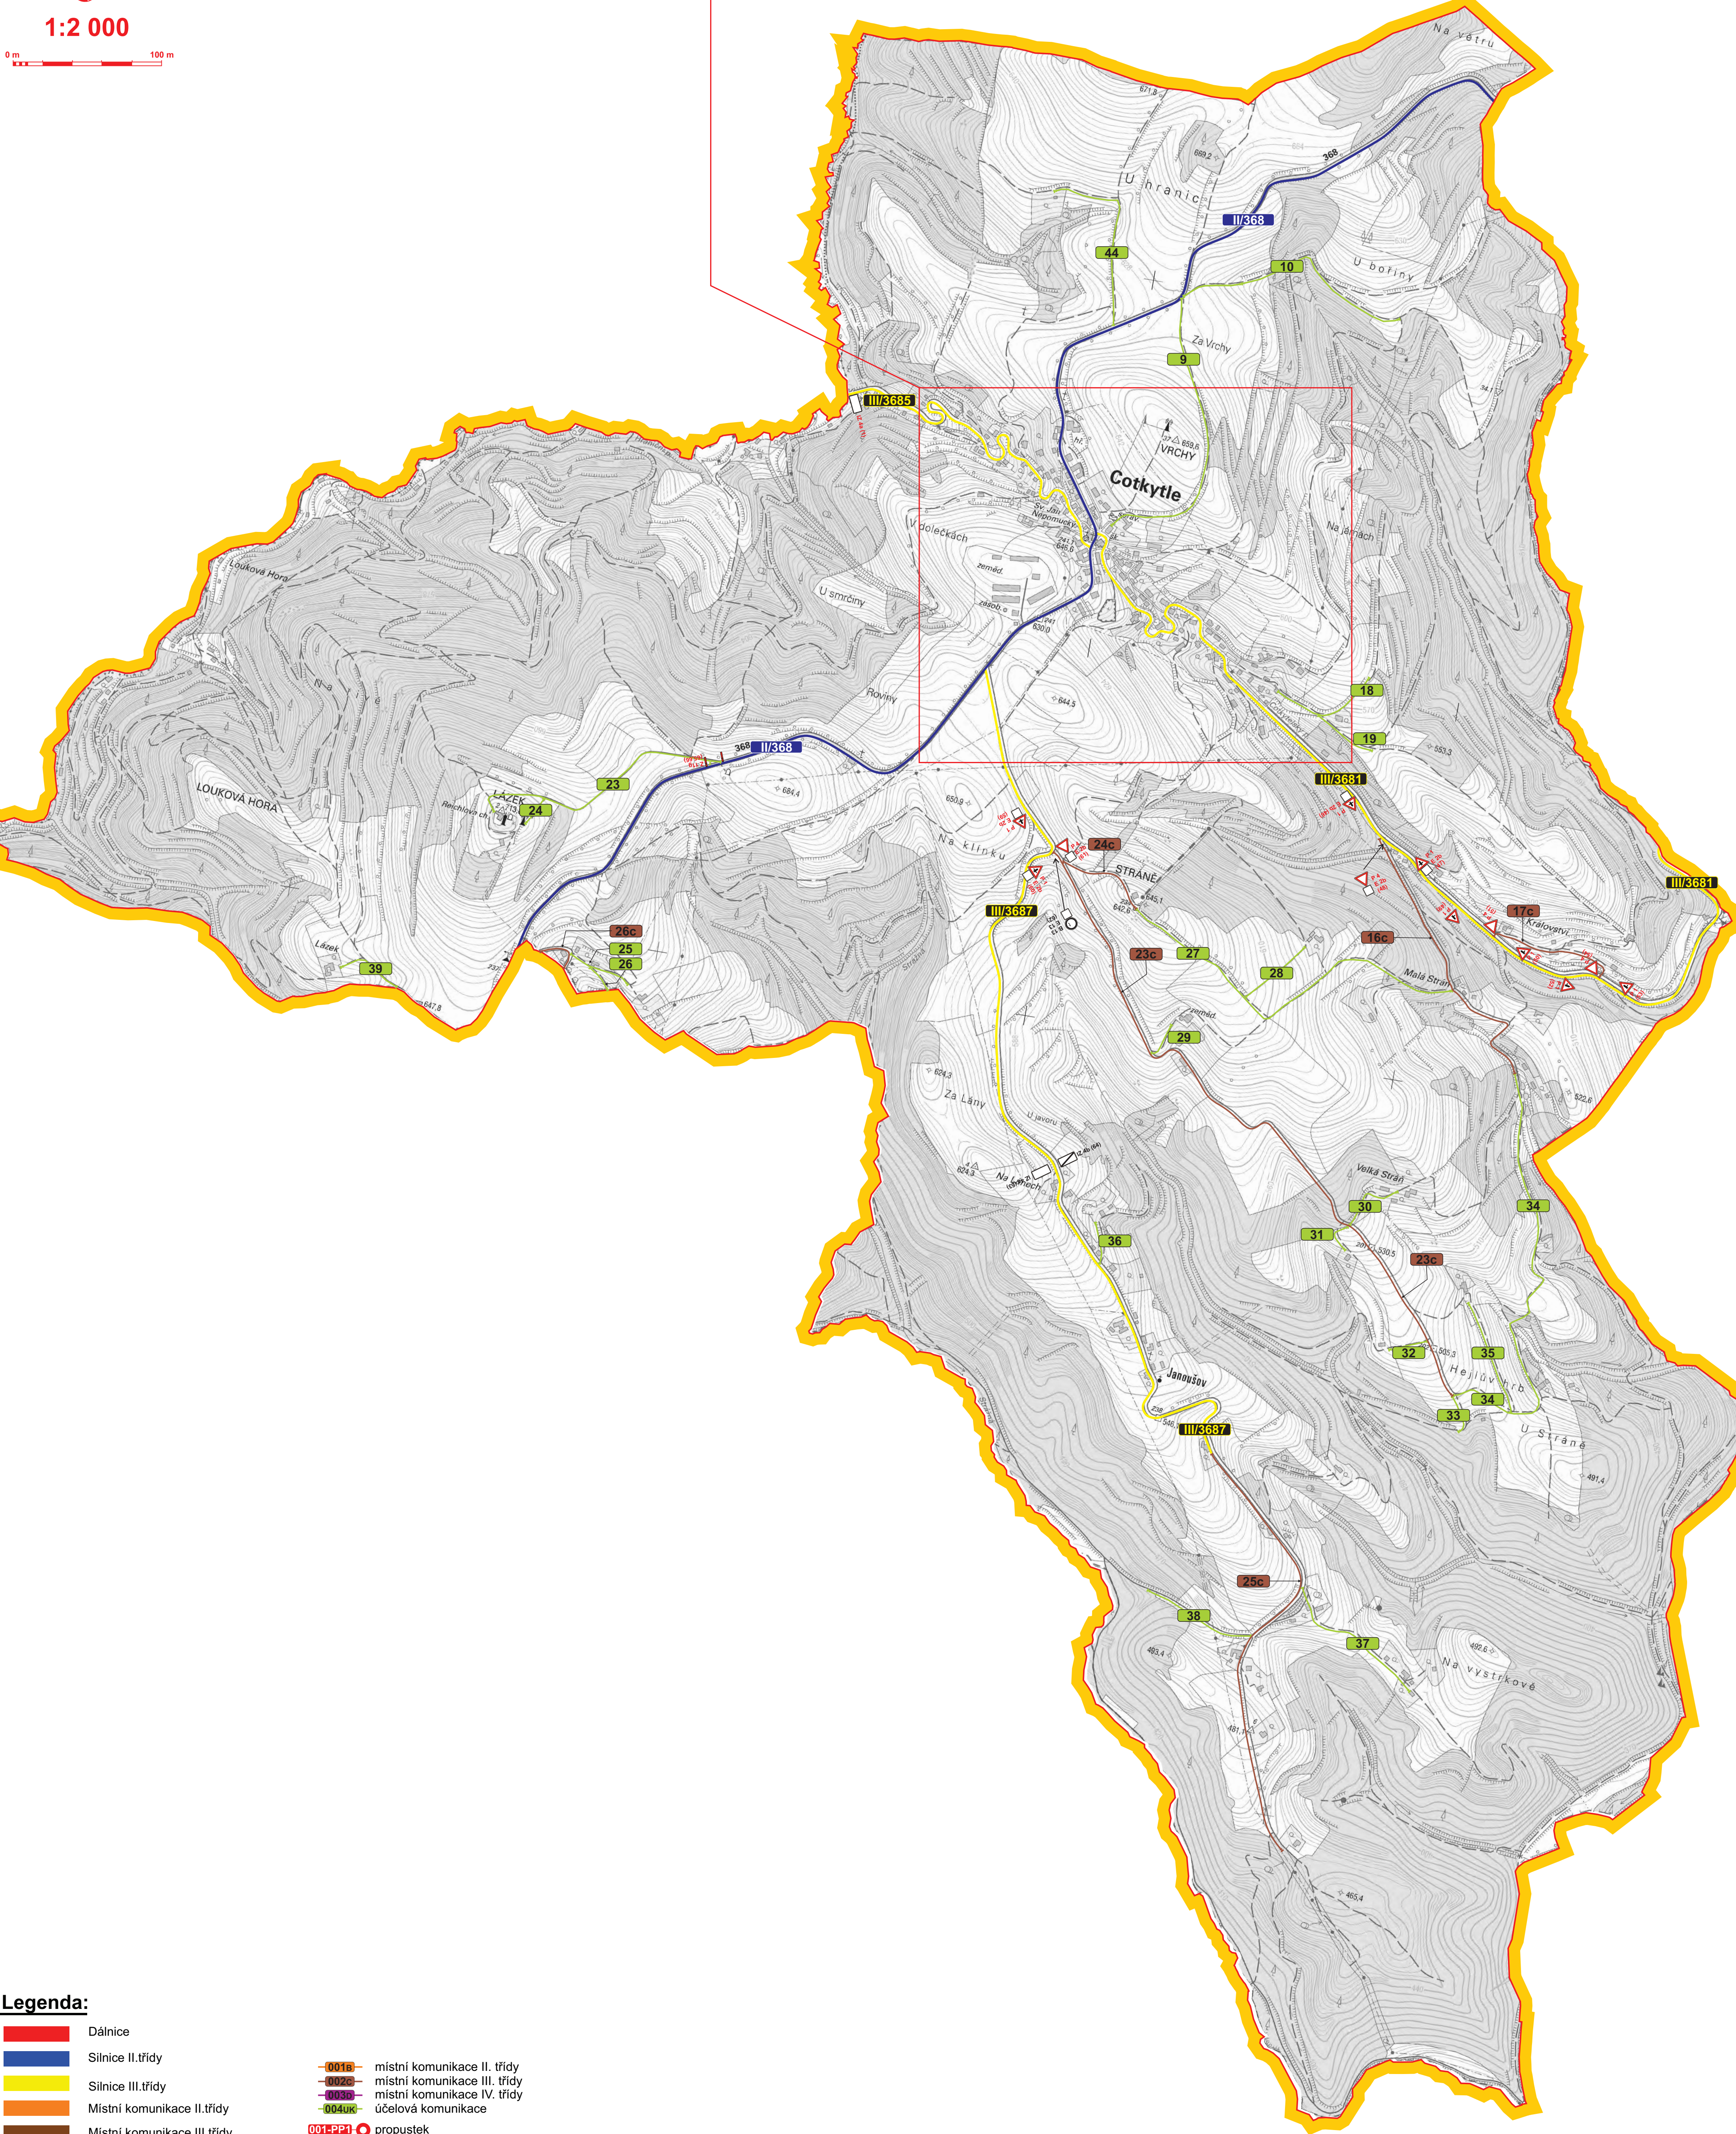


obec COTKYTLE

okres Ústí nad Orlicí

(katastrální území 617903 Cotkytle)

pasport a projekt dopravního značení

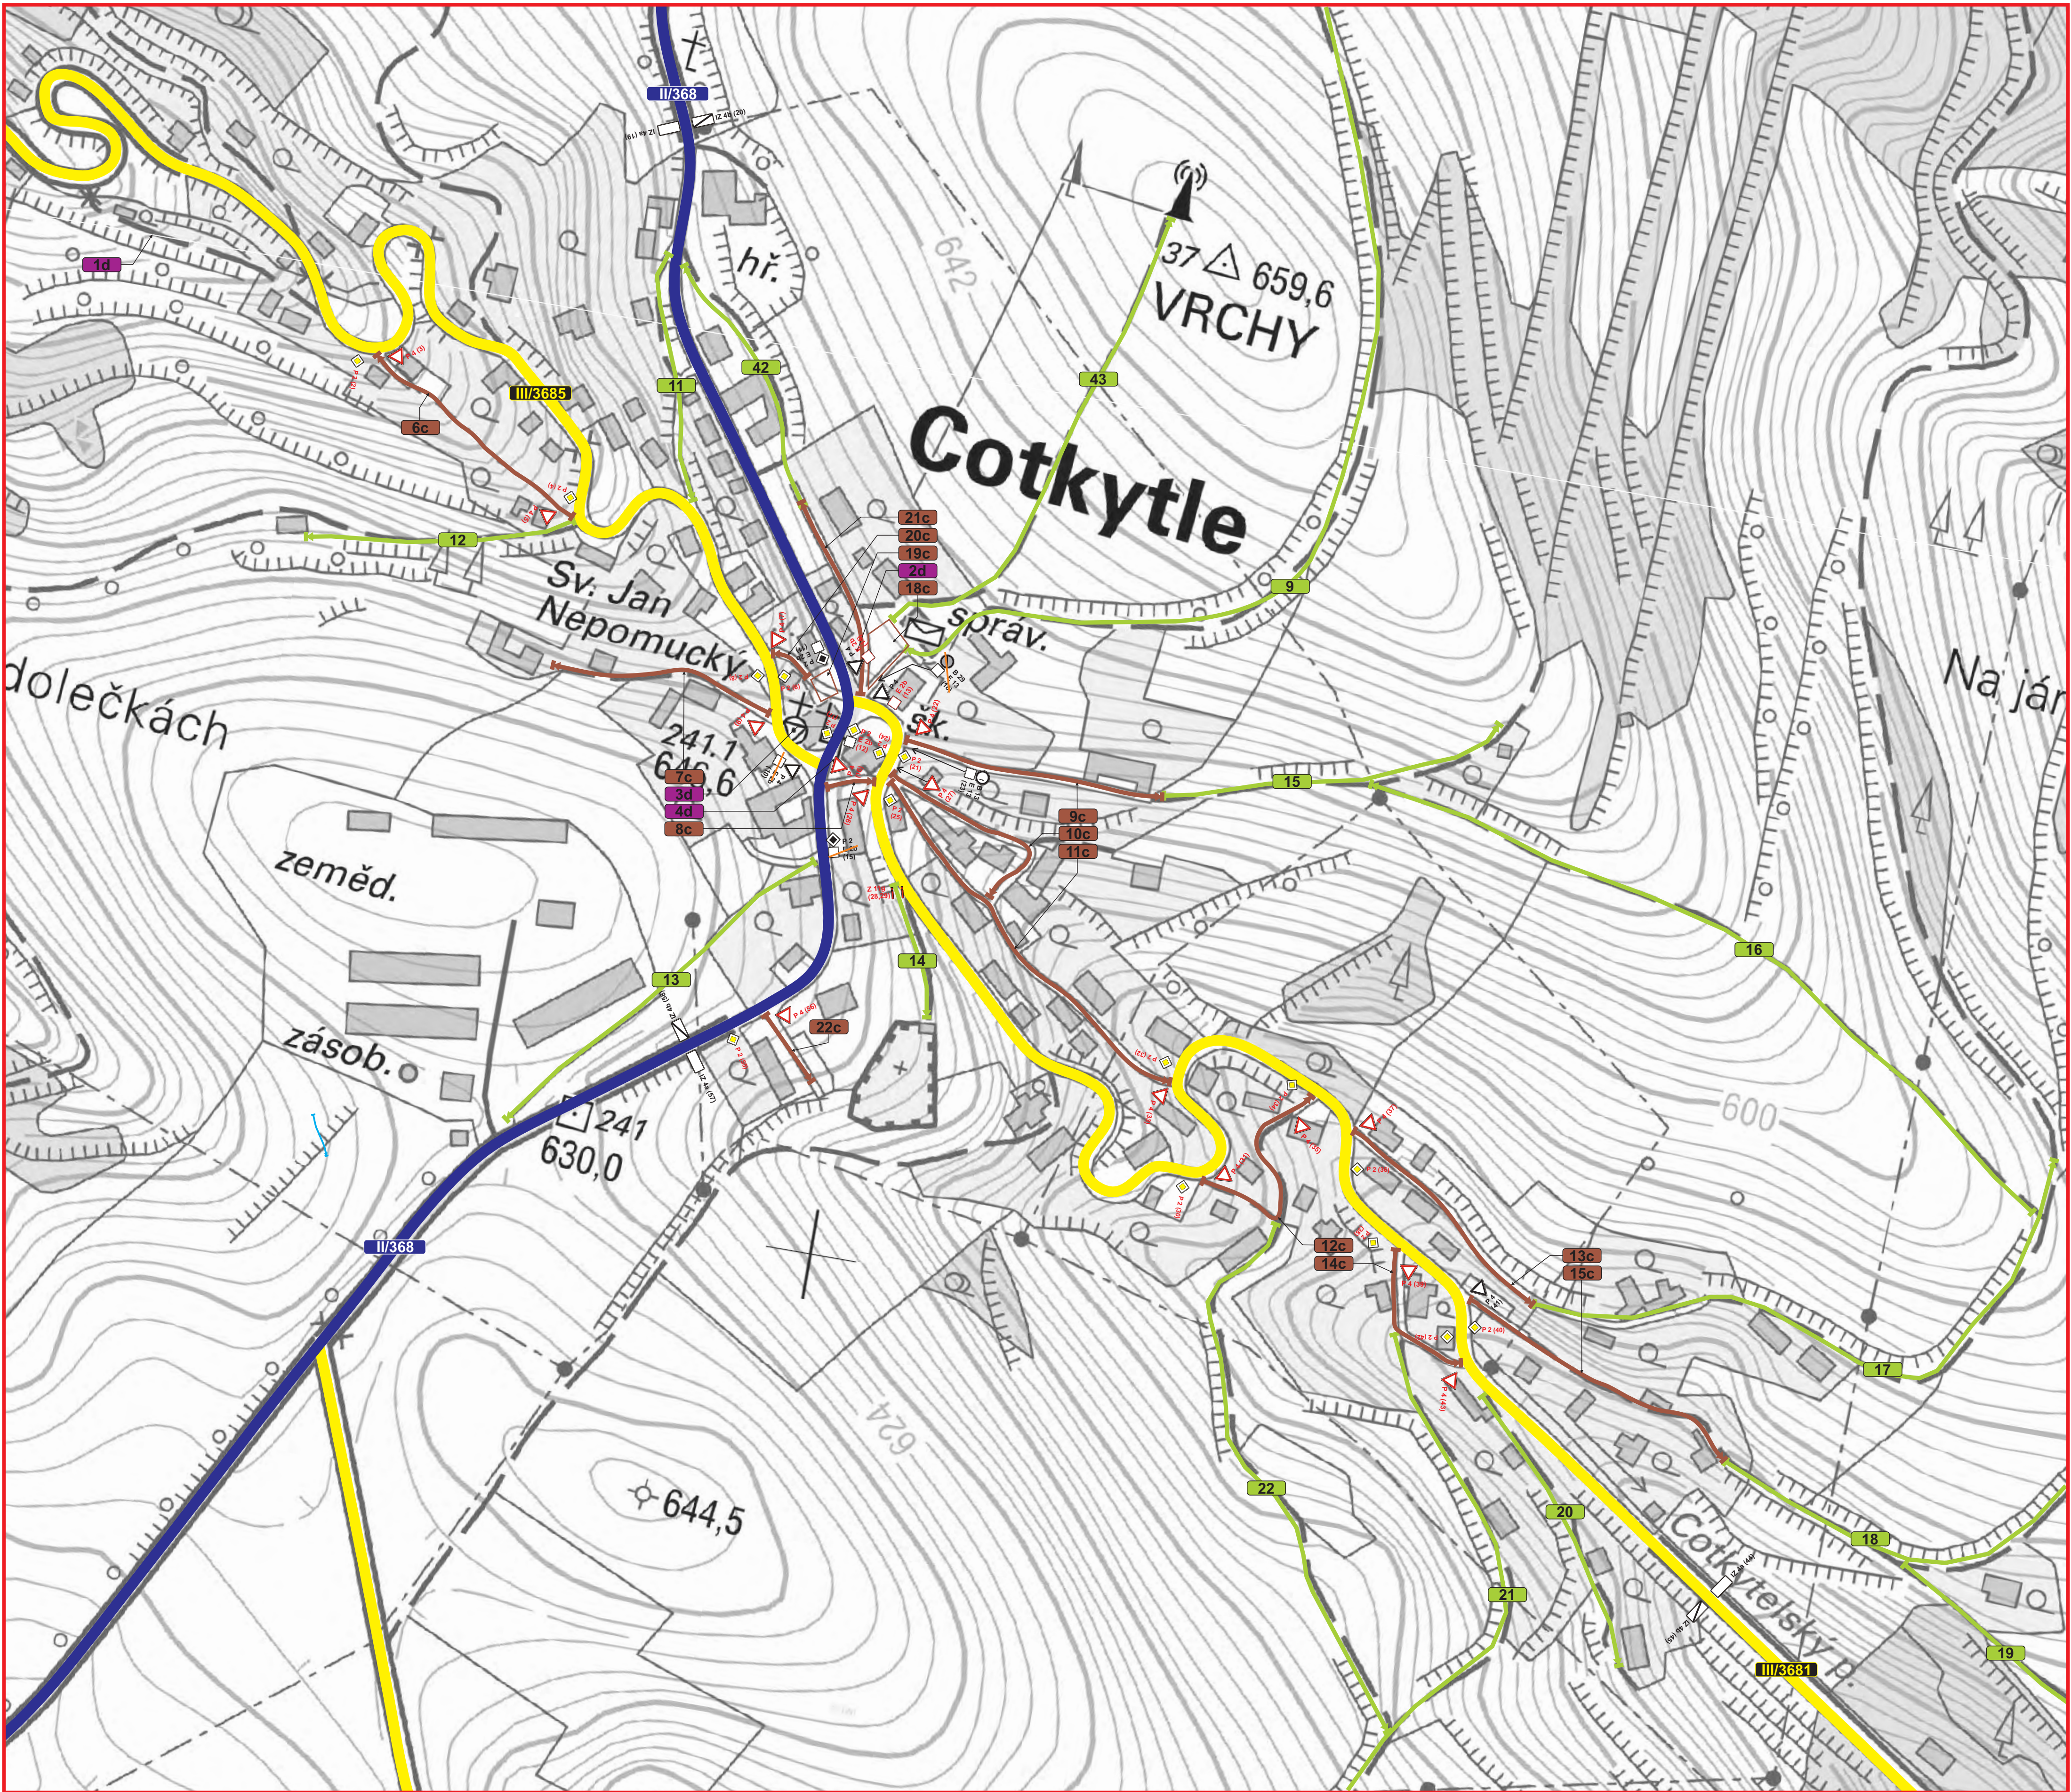

Legenda:

- Dálnice
- Silnice II.třidy
- Silnice III.třidy
- Místní komunikace II.třidy
- Místní komunikace III.třidy
- Místní komunikace IV.třidy
- Účelová komunikace
- 001b - místní komunikace II. třídy
- 002b - místní komunikace III. třídy
- 003b - místní komunikace IV. třídy
- 004b - účelová komunikace
- 001-PPT - propustek
- 008-MT - most
- 009-BROD - jiný objekt
- ~ značka projektovaná - nově navržená (evidenční číslo)
- ~ značka stávající (evidenční číslo)
- ~ značka odstraňovaná (evidenční číslo)
- ~ Zaměřená komunikace, počátek a konec měření
- ~ Zaniklá nebo silně zarostlá komunikace
- ~ Provizorní vedení komunikace
- ~ Přerušení komunikace

PASPORT A PROJEKT DOPRAVNÍHO ZNAČENÍ - COTKYTLE			
HPN projekt s.r.o. Obraťte 93 394 12 Obraťte tel: 720 699 496 / 620 820 308 e-mail: info@hpnprojekt.cz	Vypracoval: PAVEL NECKÁR	Měřítko: 1:8 000	
	Objednatel: OBEC COTKYTLE	Paré č.: 1	
	Výkres: PASPORT A PROJEKT DOPRAVNÍHO ZNAČENÍ		
	Datum: LEDEN 2017		