


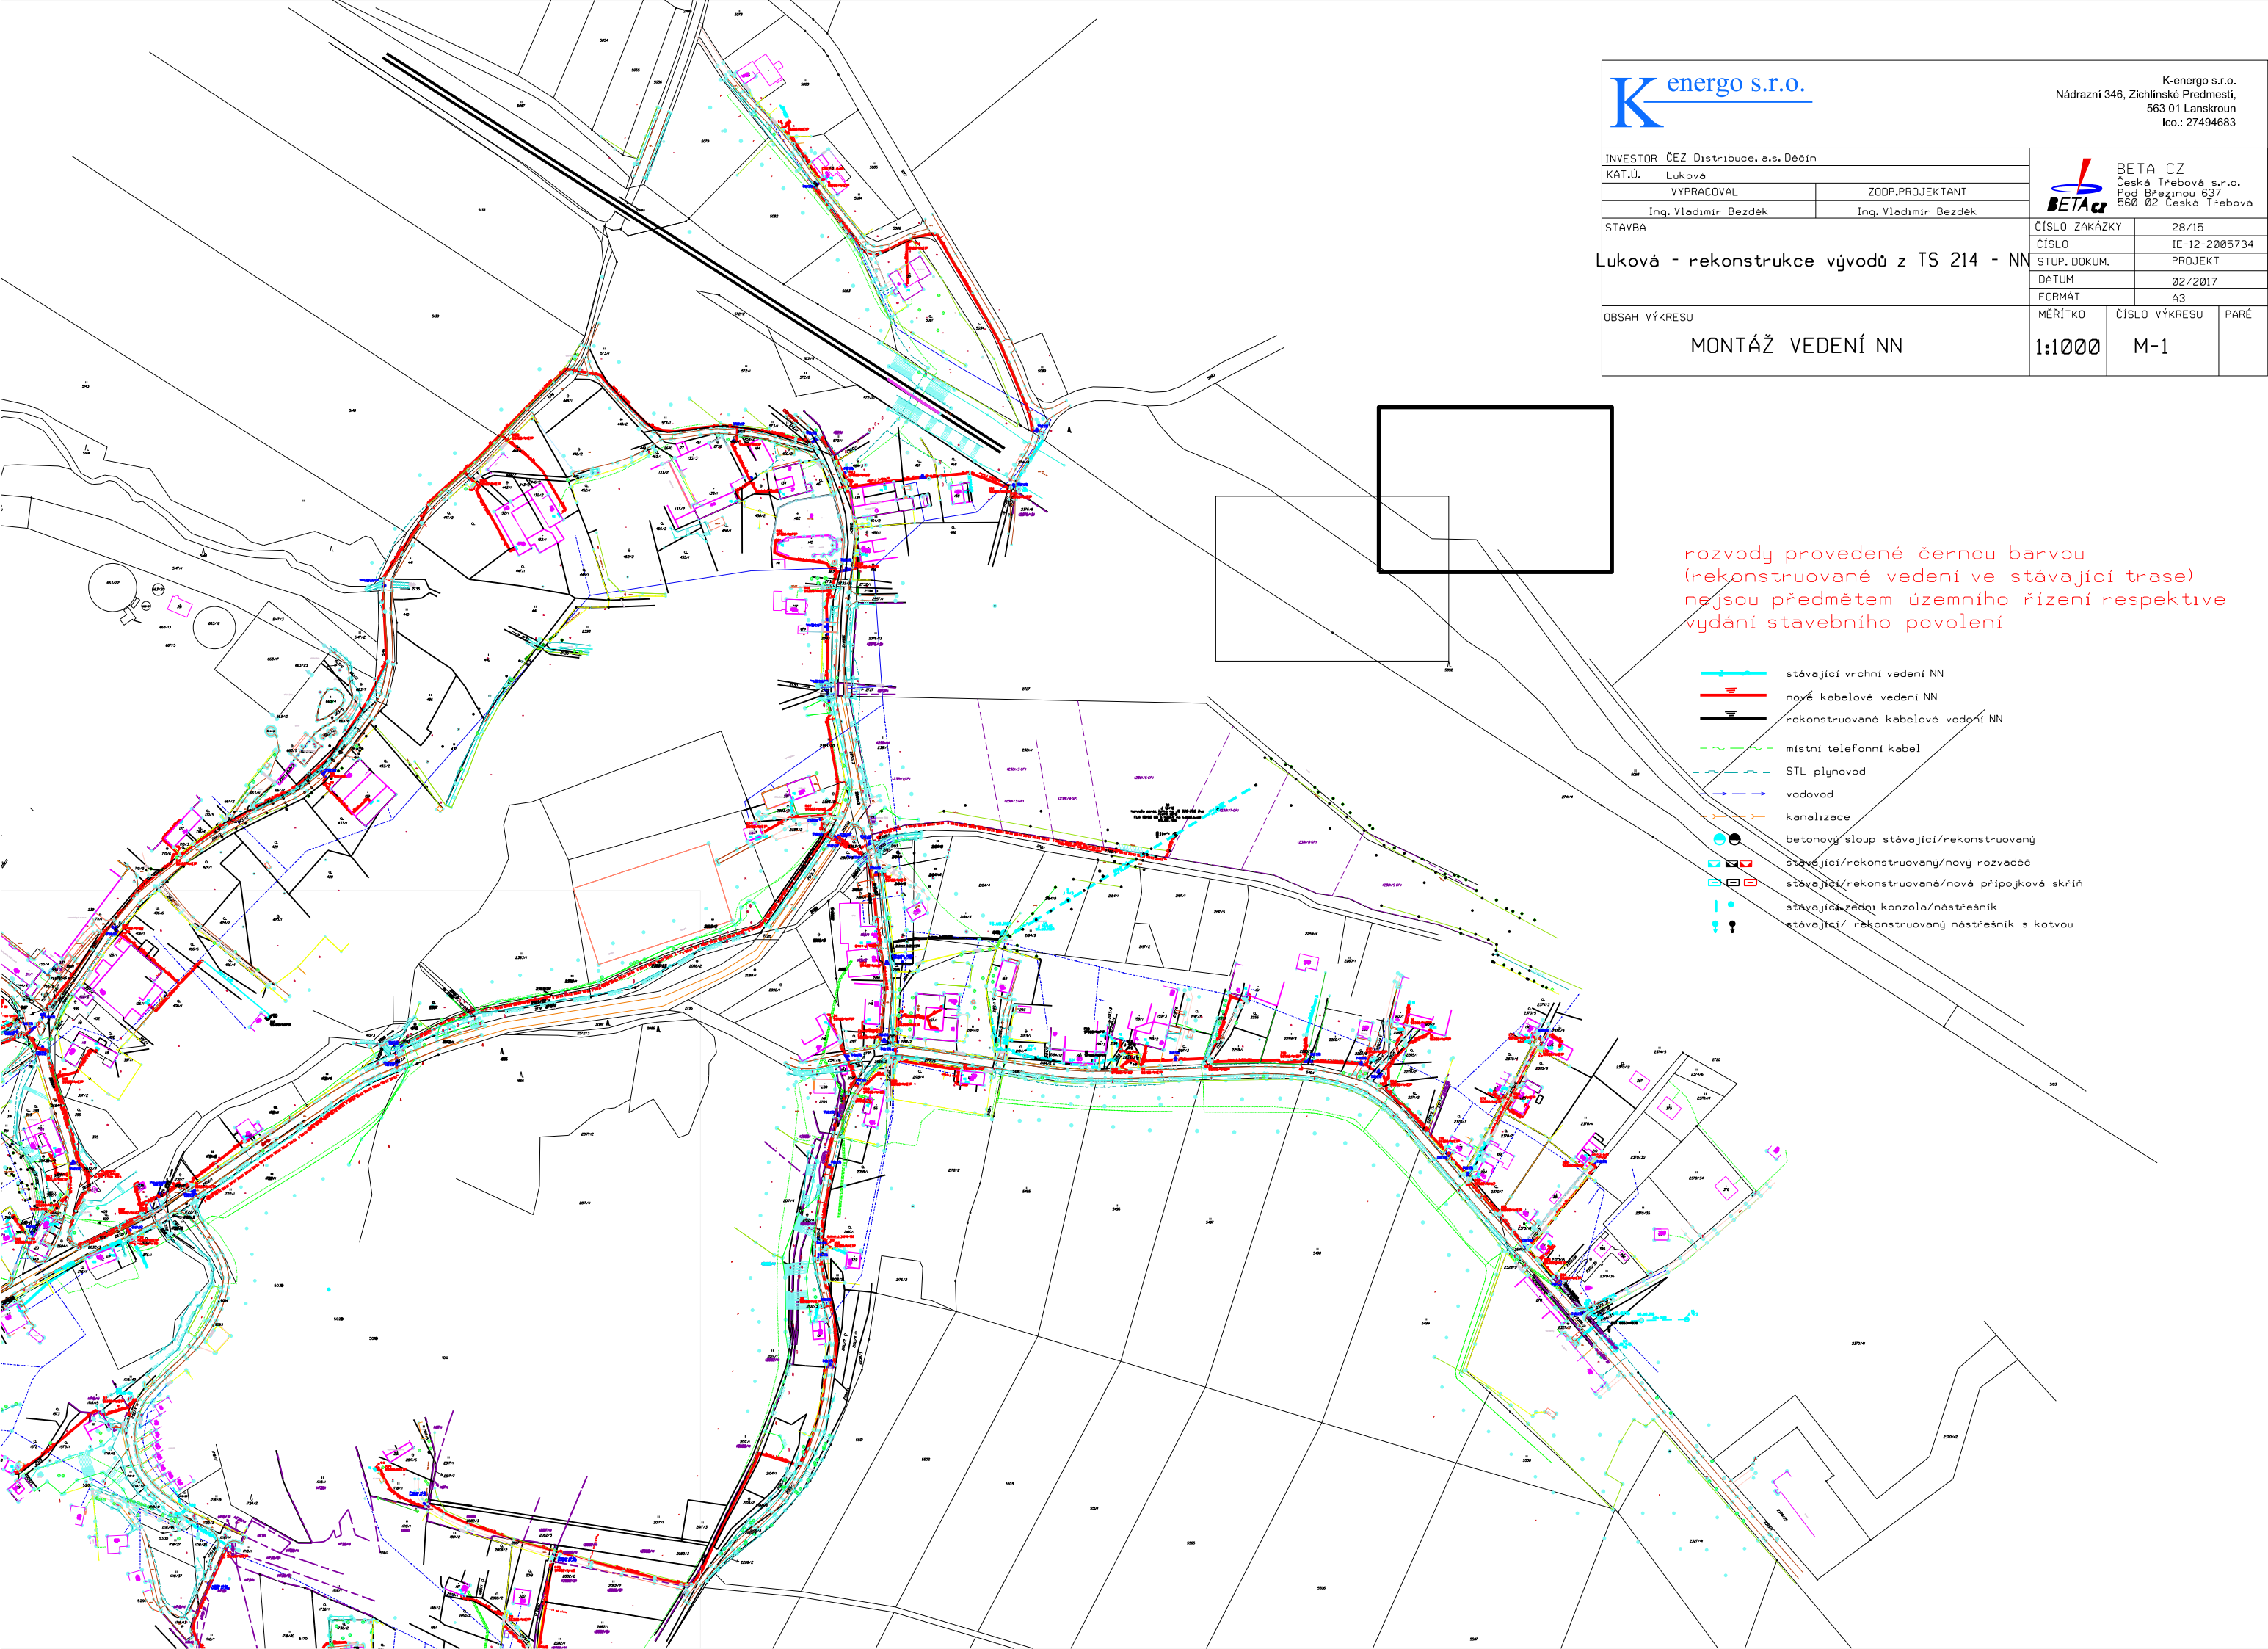

K_{energo s.r.o.}

K-energo s.r.o.
Nádražní 346, Zichlinské Předměstí,
563 01 Lanškroun
ico.: 27494683

INVESTOR ČEZ Distribuce, a.s. Decín	
KAT.Ú.	Luková
VYPRACOVAL	ZODP.PROJEKTANT
Ing. Vladimír Bezděk	Ing. Vladimír Bezděk

BETA CZ
Česká Třebová s.r.o.
Pod Brázdou 637
560 02 Česká Třebová

STAVBA	
Luková - rekonstrukce vývodů z TS 214 - NN	


ČÍSLO ZAKÁZKY	28/15
ČÍSLO	IE-12-2005734
STUP. DOKUM.	PROJEKT
DATUM	02/2017
FORMÁT	A3

OBSAH VÝKRESU
MONTÁŽ VEDENÍ NN

MĚŘÍTKO	ČÍSLO VÝKRESU	PARÉ
1:1000	M-1	

rozvody provedené černou barvou
(rekonstruované vedení ve stávající trase)
nejsou předmětem územního řízení respektive
vydání stavebního povolení

- stávající vrchní vedení NN
- nové kabelové vedení NN
- rekonstruované kabelové vedení NN
- místní telefonní kabel
- STL plynovod
- vodovod
- kanalizace
- betonový sloup stávající/rekonstruovaný
- stávající/rekonstruovaný/nový rozvaděč
- stávající/rekonstruovaná/nová přípojková skříň
- stávající/zední konzola/nástřešník
- stávající/ rekonstruovaný nástřešník s kotvou

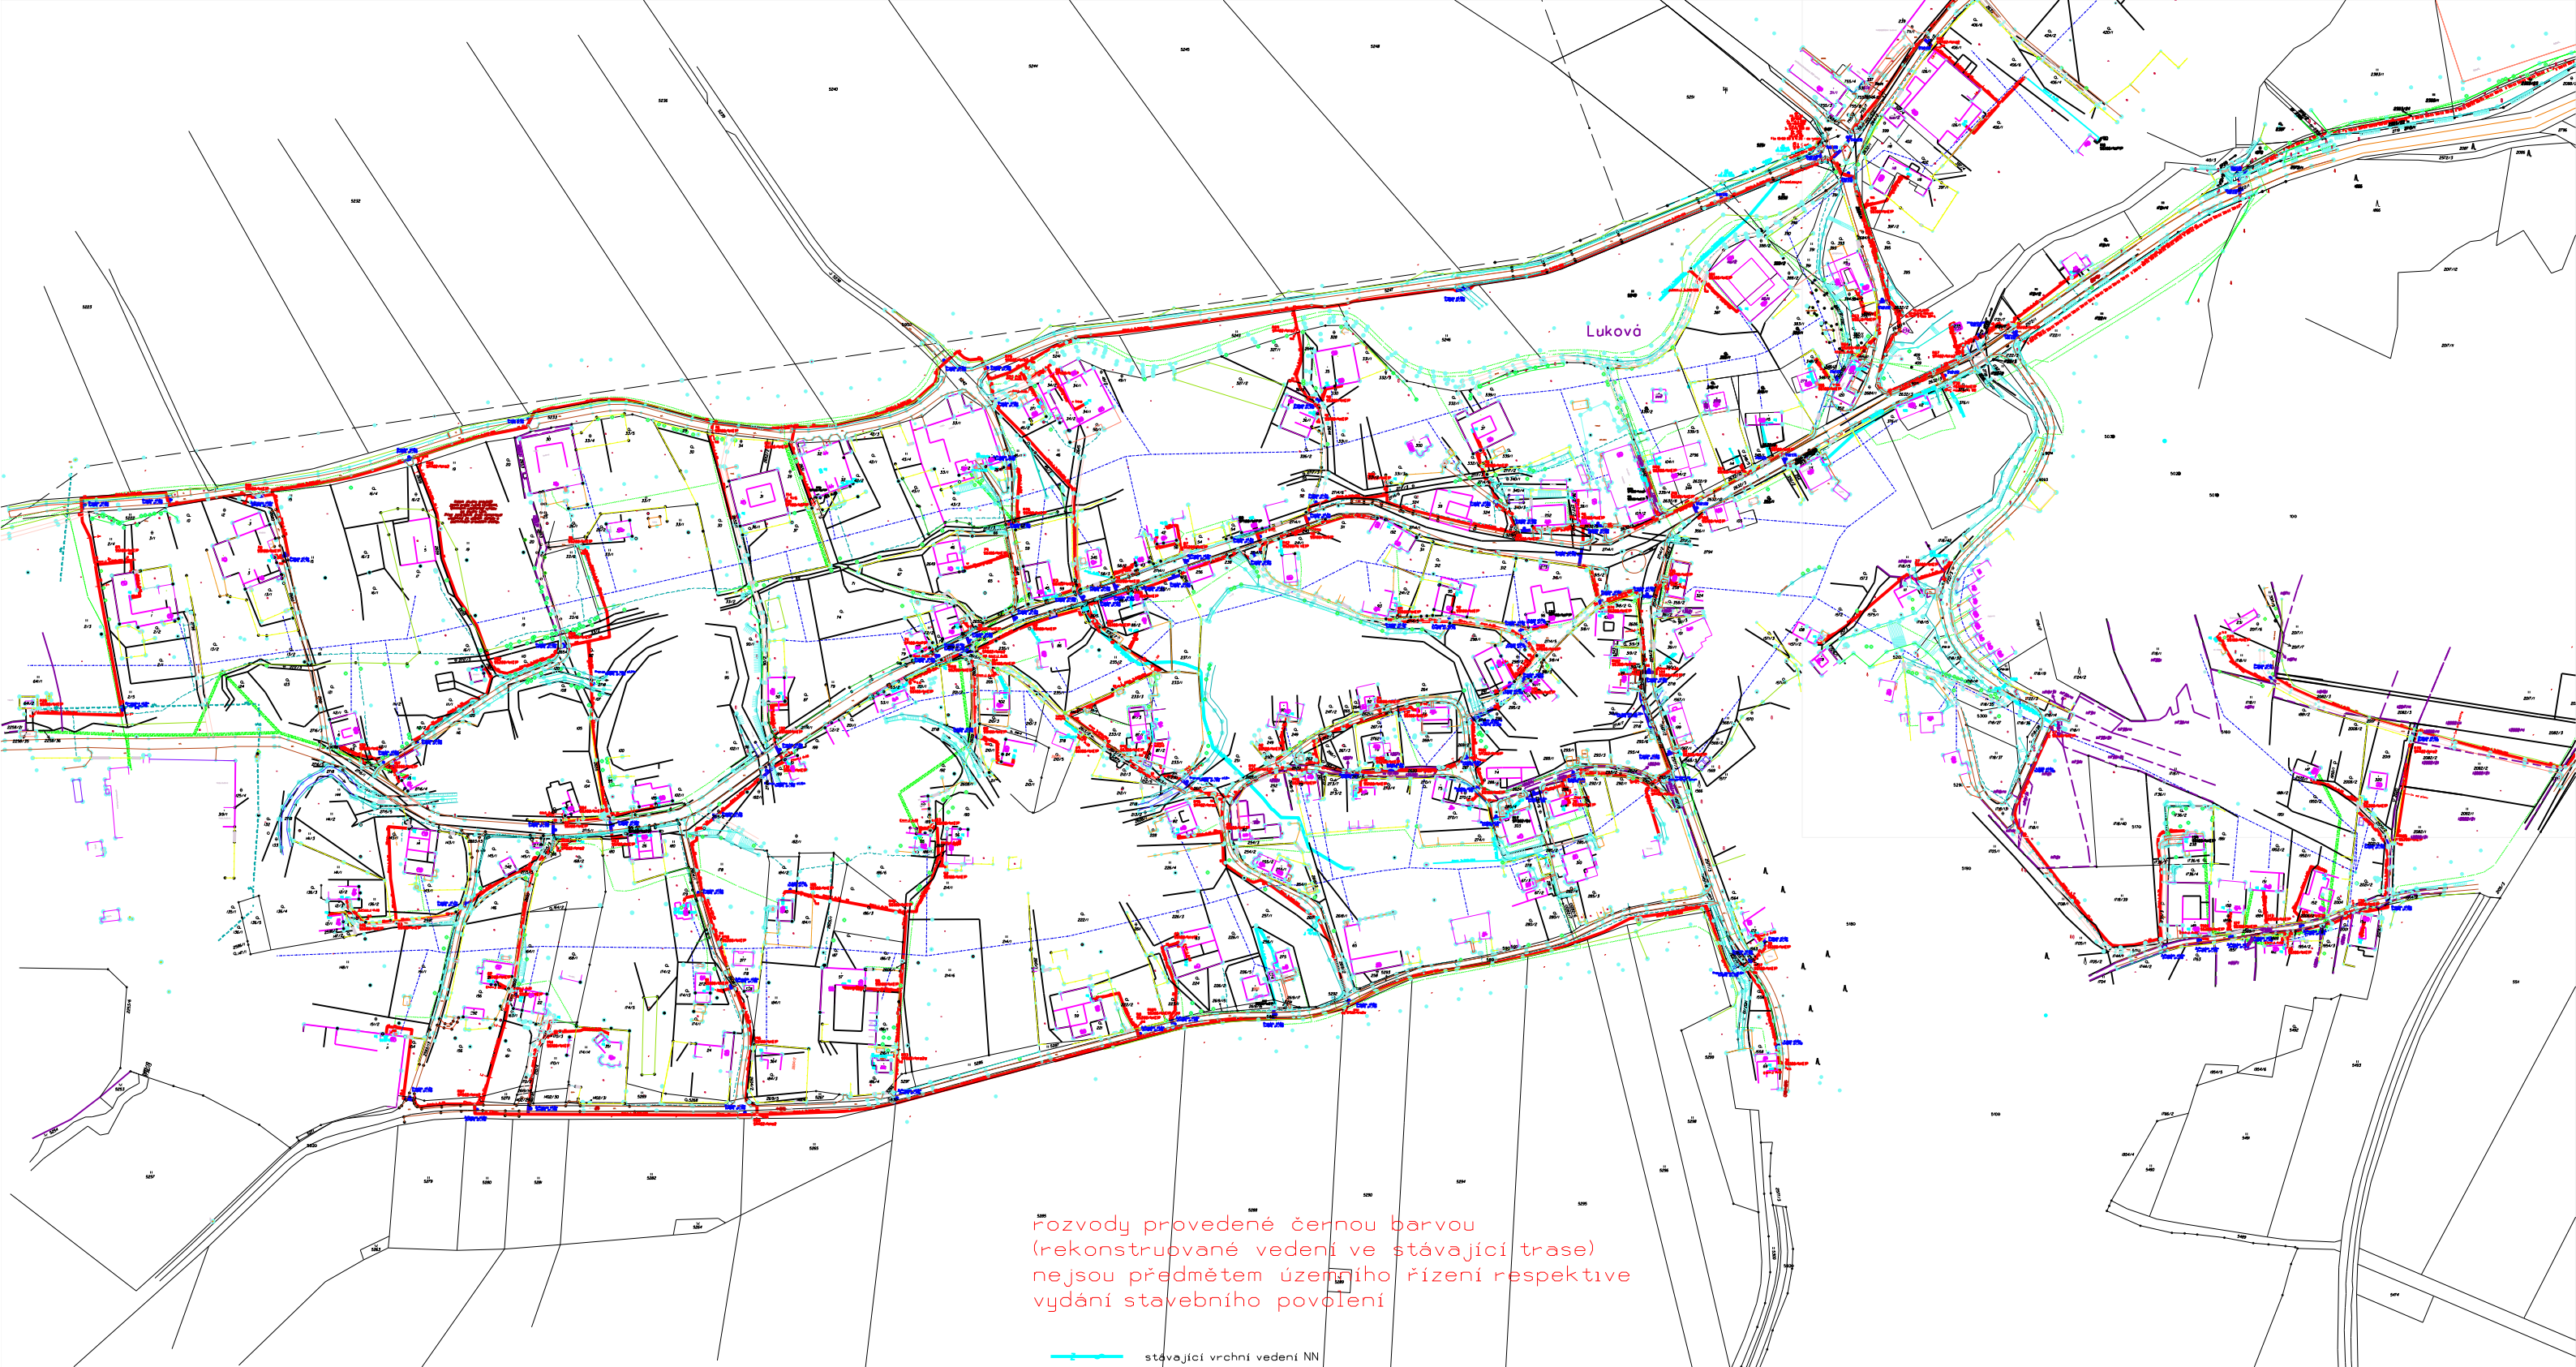

rozvody provedené černou barvou
(rekonstruované vedení ve stávající trase)
nejsou předmětem územního řízení respektive
vydání stavebního povolení

- stávající vrchní vedení NN
- nové kabelové vedení NN
- rekonstruované kabelové vedení NN
- místní telefonní kabel
- STL plynovod
- vodovod
- kanalizace
- betonový sloup stávající/rekonstruovaný
- stávající/rekonstruovaný/nový rozvaděč
- stávající/rekonstruovaná/nová přípojková skříň
- stávající zední konzola/nástřešník
- stávající/ rekonstruovaný nástřešník s kotvou

K

energo s.r.o.

INVESTOR

ČEZ Distribuce, a.s. Děčín

KAT.Ú.

Luková

VYPRACOVAL

Ing. Vladimír Bezděk

ZODP.PROJEKTANT

Ing. Vladimír Bezděk

STAVBA

Luková - rekonstrukce vývodů z TS 214 - NN

OBSAH VÝKRESU

MONTÁŽ VEDENÍ NN

BETA

CZ

Česká Trebová s.r.o.

Pod Březinou 637

560 02 Česká Trebová

ČÍSLO ZAKÁZKY

28/15

ČÍSLO

IE-12-2005734

STUP. DOKUM.

PROJEKT

DATUM

02/2017

FORMÁT

A3

MÉRÍTKO

1:4000

ČÍSLO VÝKRESU

M-2

PARÉ